


PLANTA BAIXA
BLOCO E


ESC (1:75)

- - APOIO 4
- N810 - TC - C 75X40X15 CH 2,0
- N812 - ø 12,5 - 350 C/100 (X6)

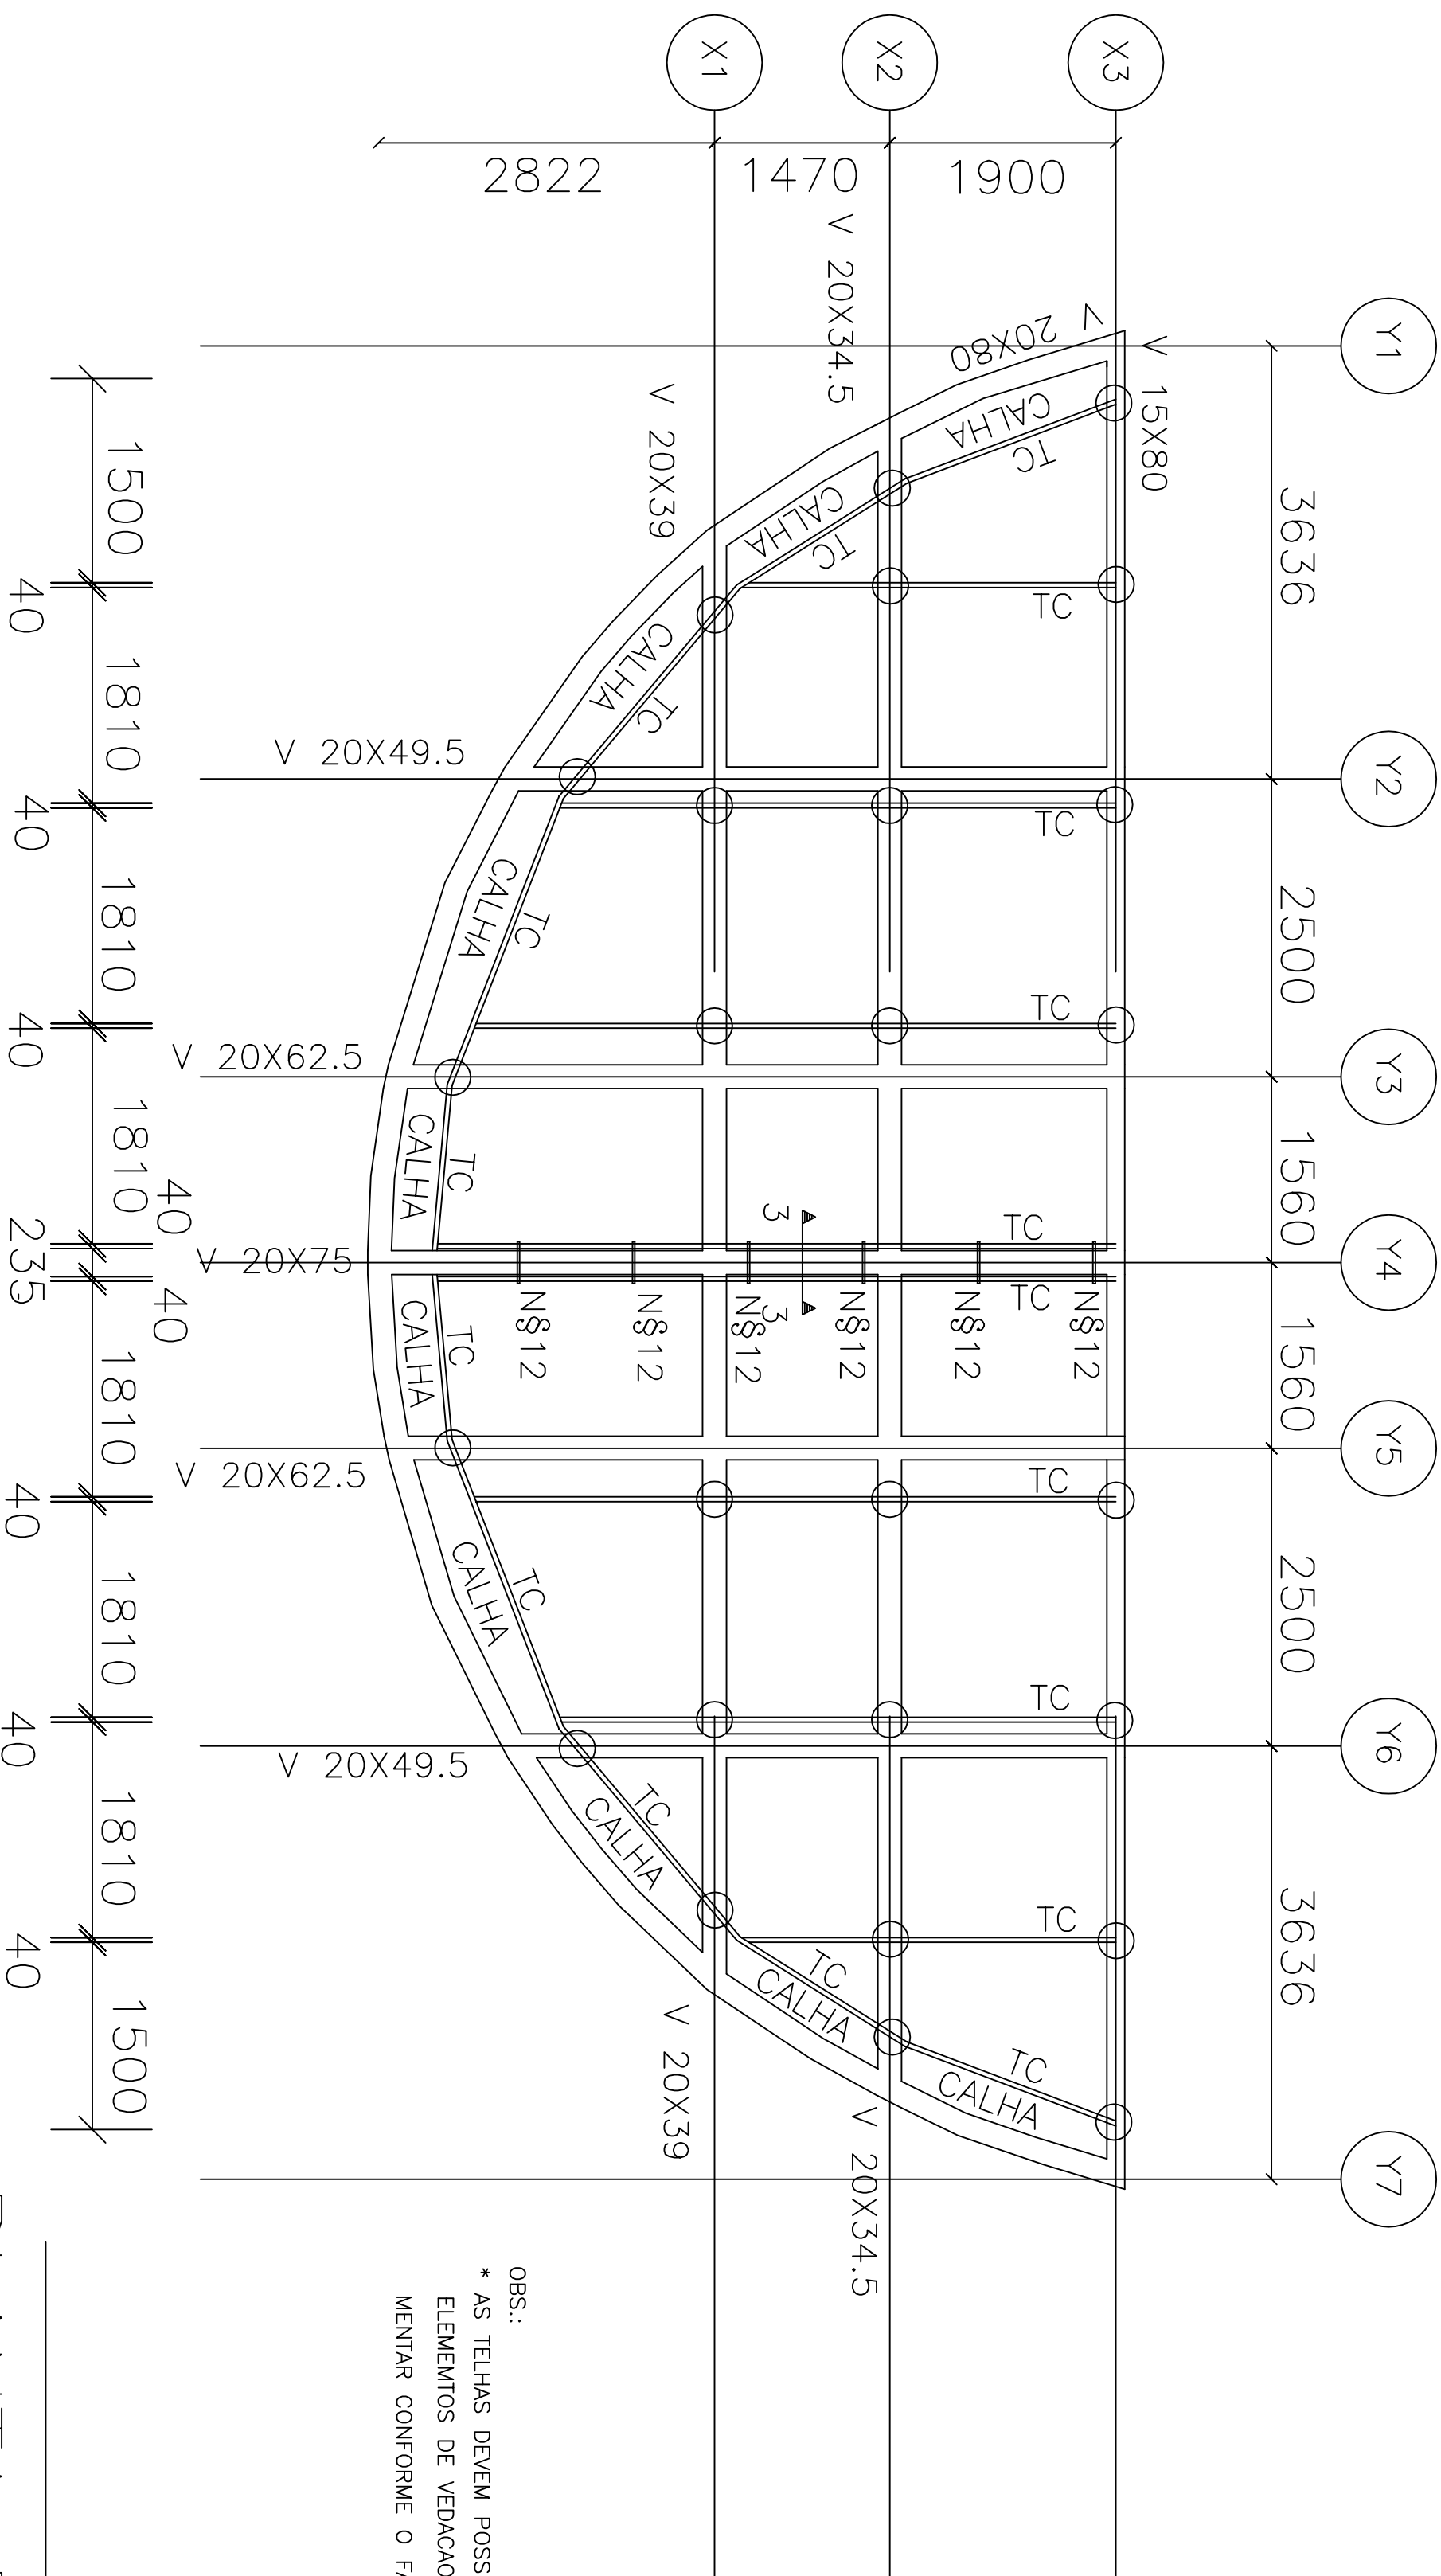


OBS.:
* AS TELHAS DEVEM POSSUIR
ELEMENTOS DE VEDAÇÃO SUPLE-
MENTAR CONFORME O FABRICANTE

CORTE 3'3 - DET. APOIO CENTRAL (X6)

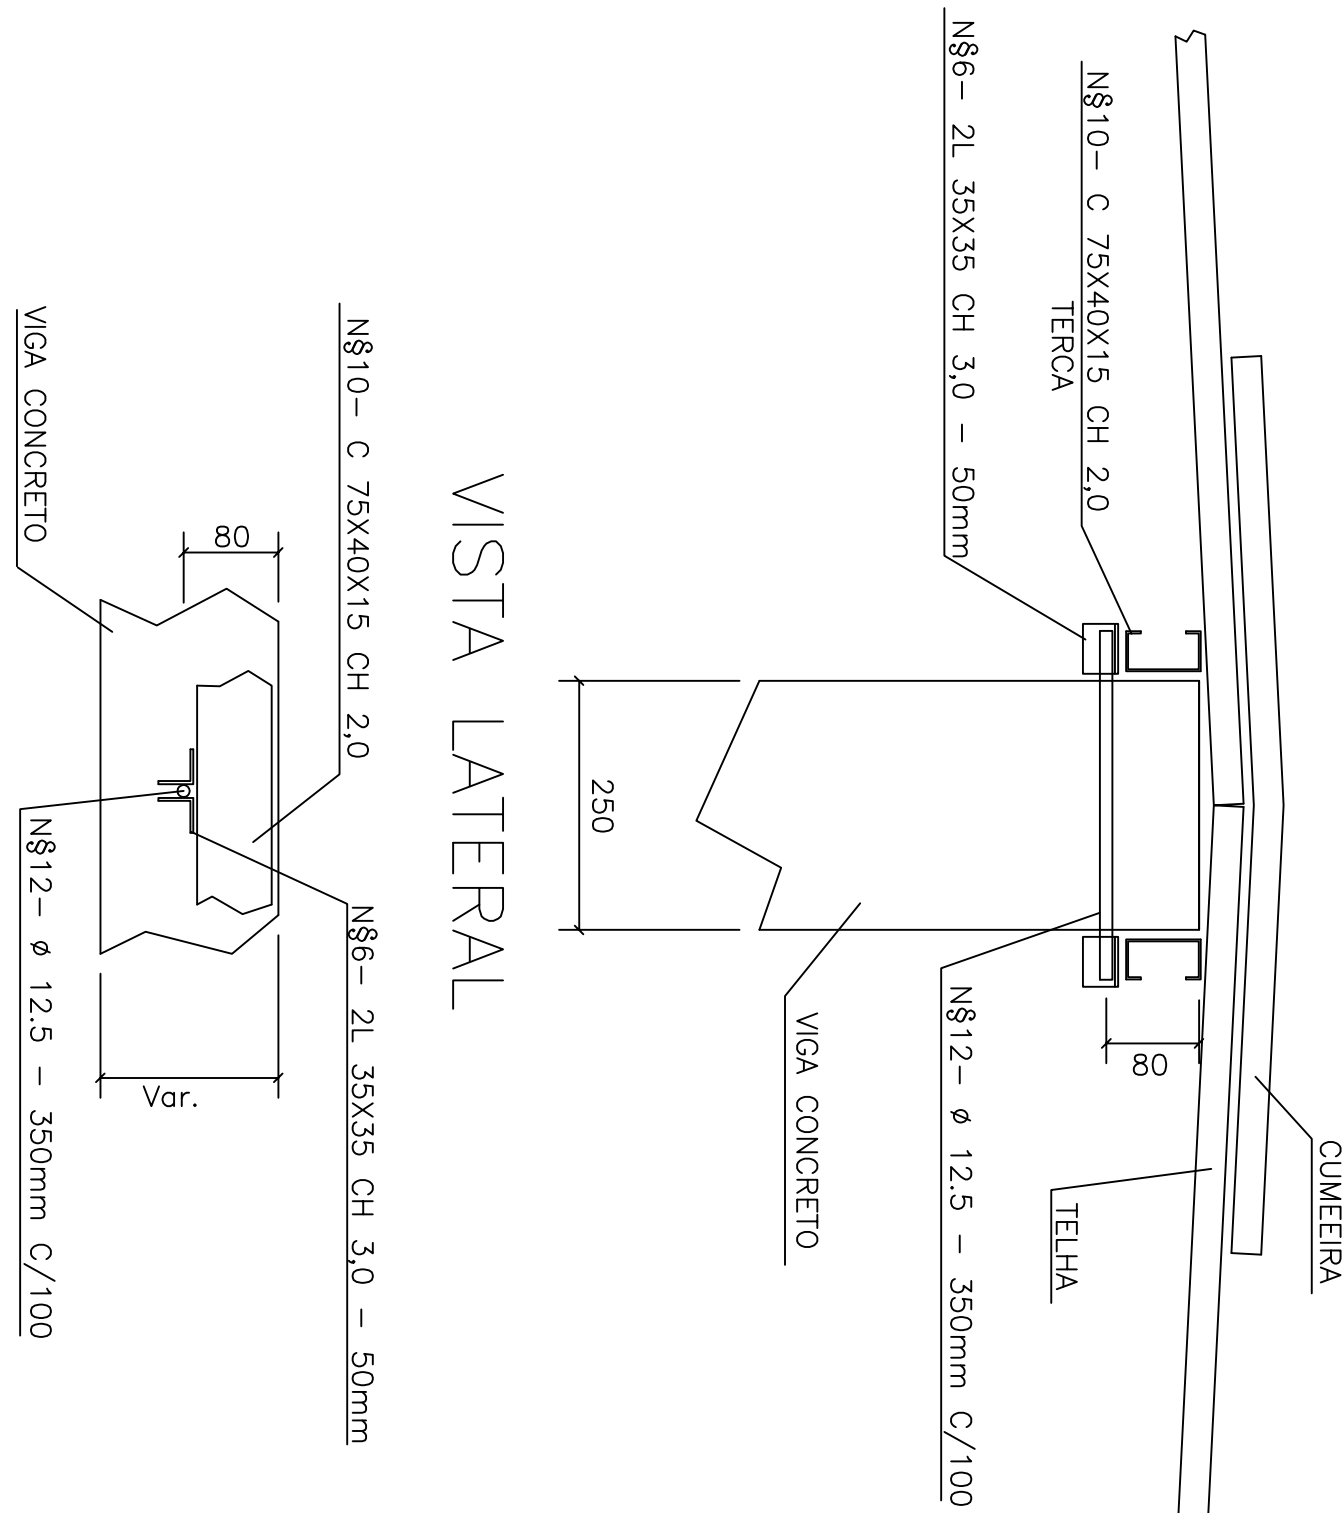


VISTA LATERAL

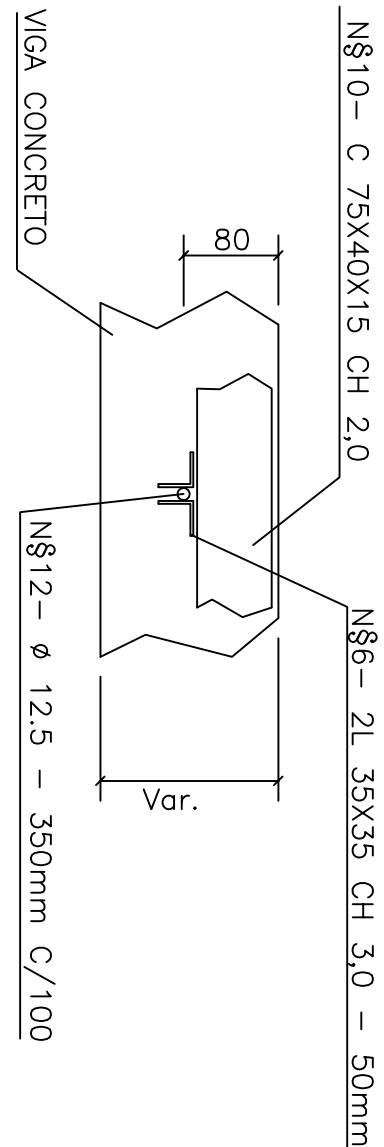



ESC (1:7,5)

PLANTA BAIXA

BLOCO D ESC (1:75)

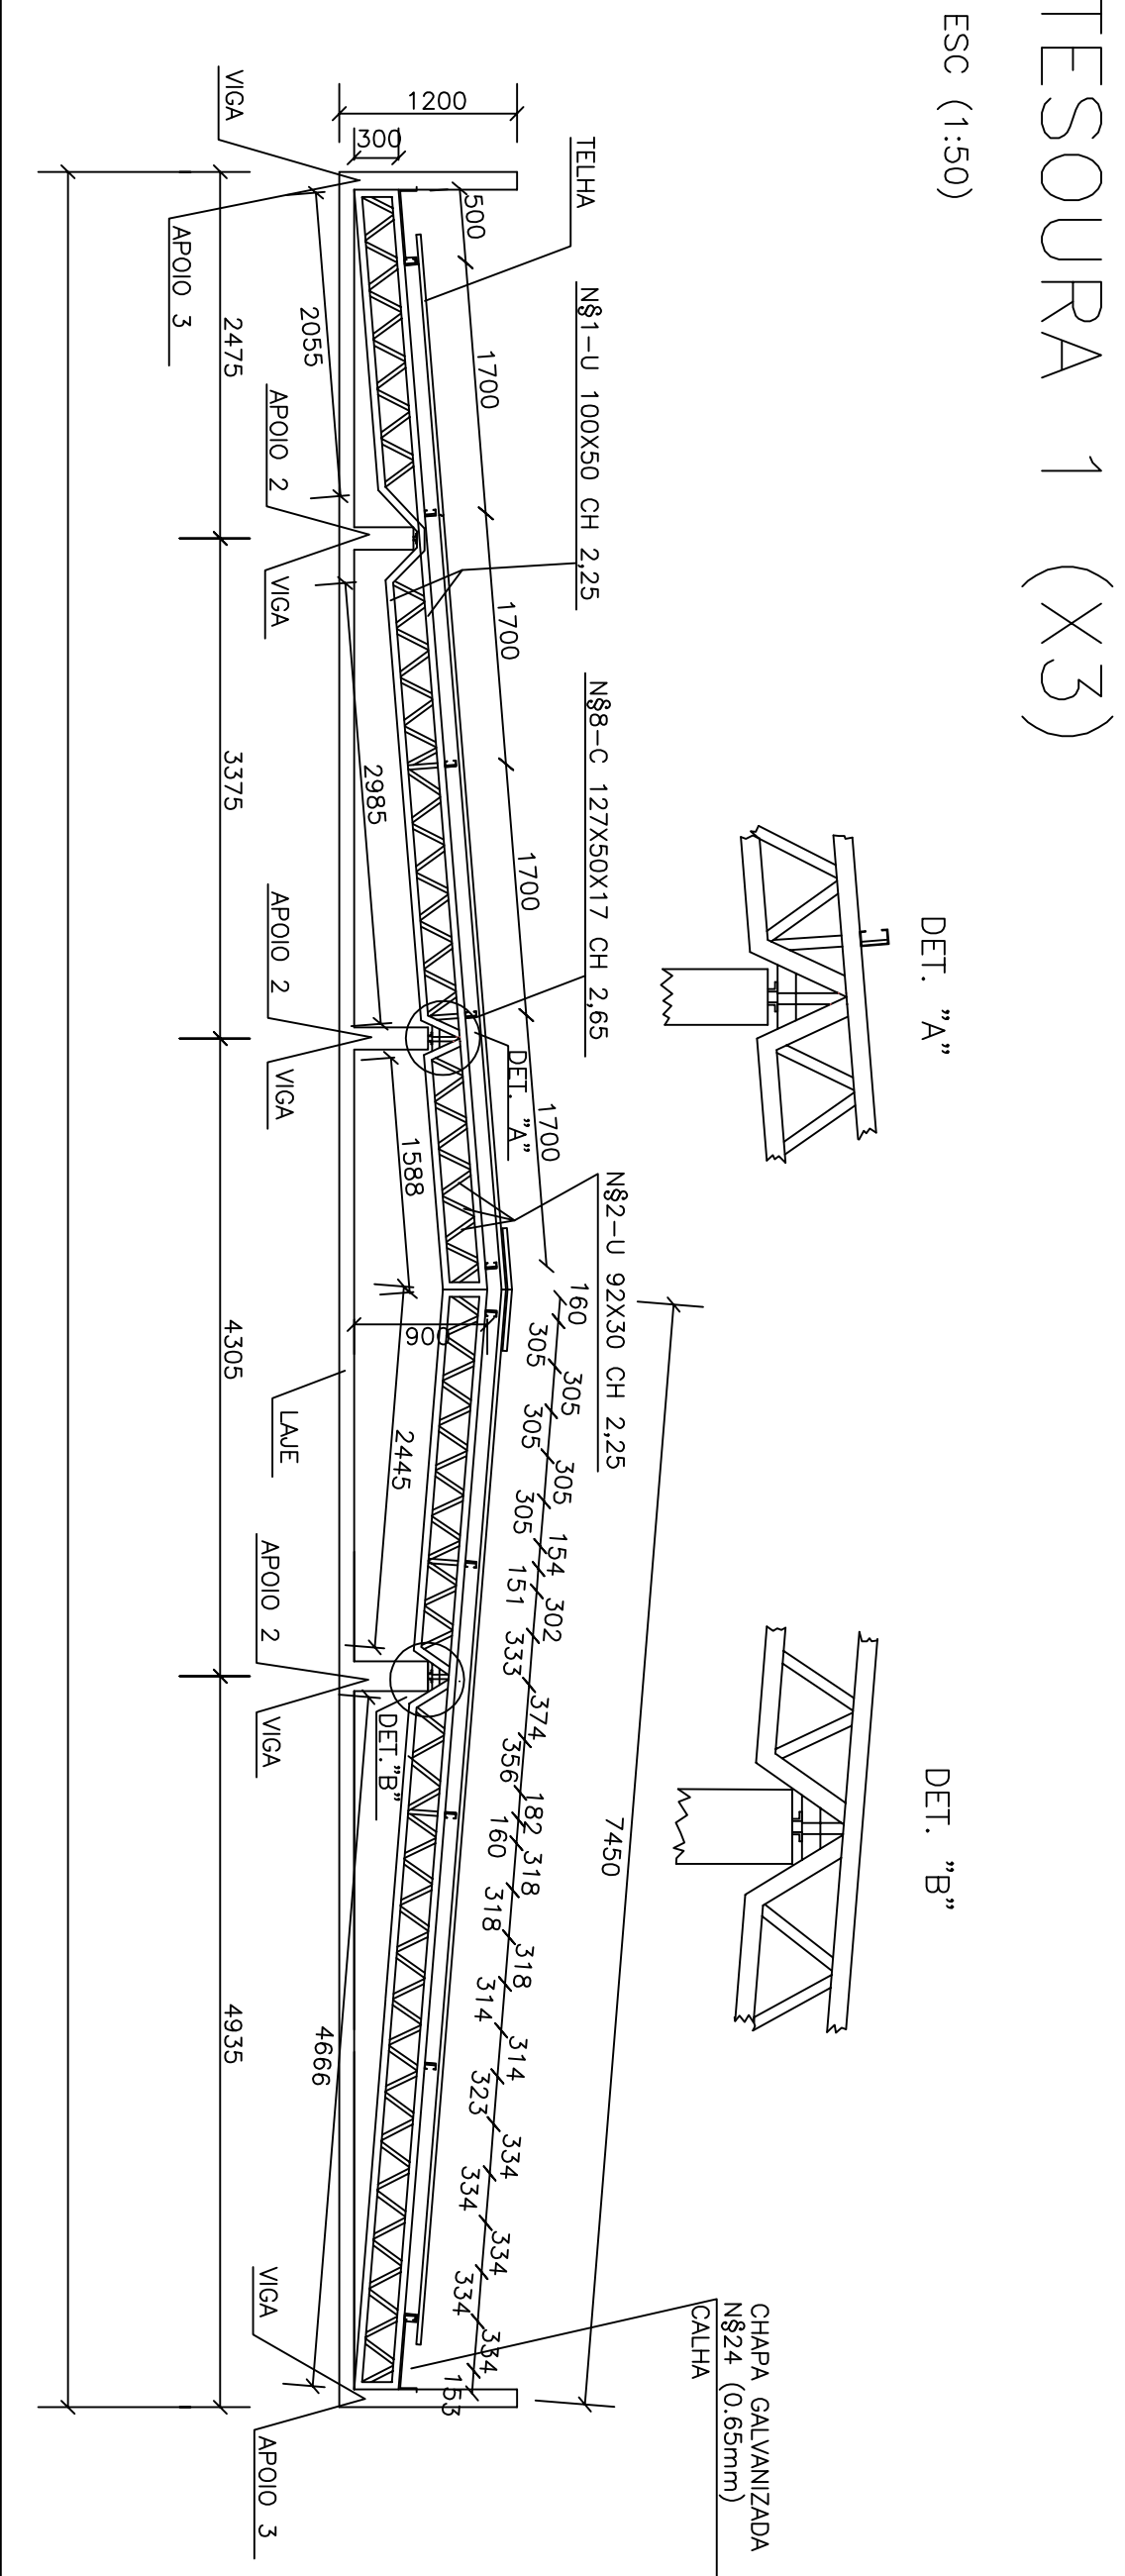

MAO - FRANCESA

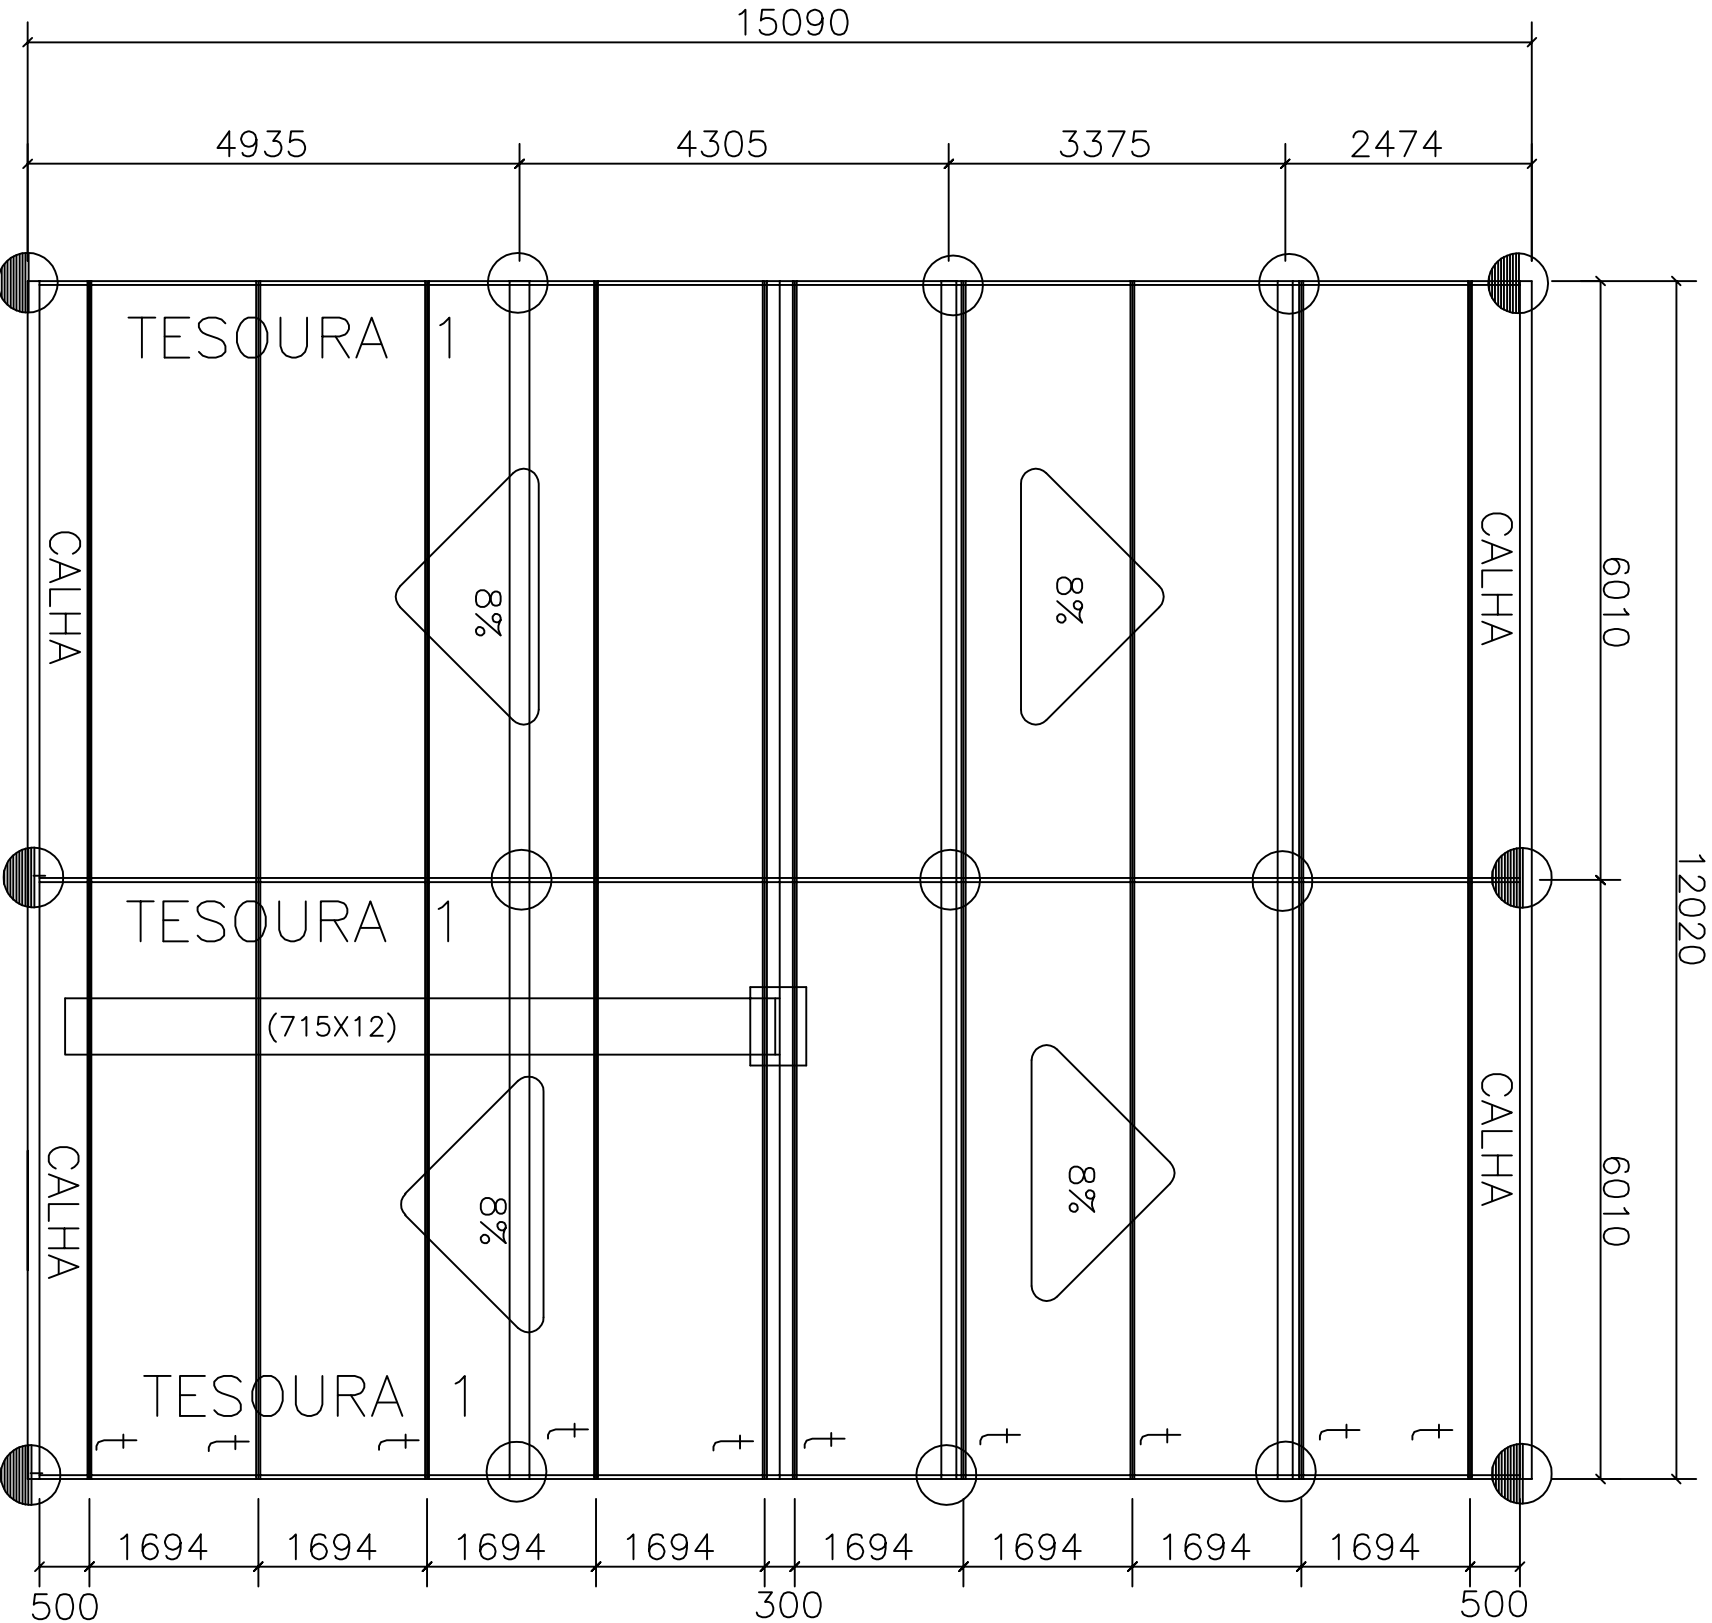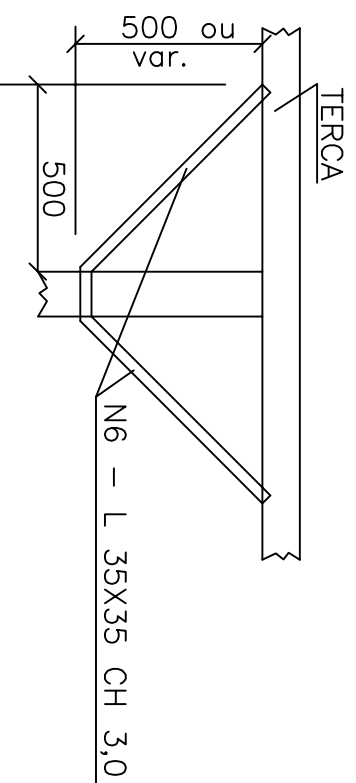

- - APOIO 3 (X6)
- - APOIO 2 (X9)
- t - TERÇA (X10)
- N88 127X50X17 CH 2,65

EJO		Eng. EDSON JOSÉ DE OLIVEIRA	METÁLICO
		253/D - CREM/GO	
OBRA :		TRE - TRIBUNAL REGIONAL ELEITORAL	ESC (1:50)
		CARTÓRIOS ELEITORAIS PADRÃO 2001 - TIPO 2 CARTÓRIOS	FAR
PROPRIETÁRIO:		TRIBUNAL REGIONAL ELEITORAL	MR250 - SAC/1
			DATA
			05/2001
LOCAL :			VISTO
AUTOR PROJ.:		RT :	ESCALA
		EDSON JOSÉ DE OLIVEIRA	INDICADA
ASSUNTO :		PL. BAIXA - BLOCO D E TESOURA 1	FOLHA
		PL. BAIXA - BLOCO E, CORTE.	03/04