




APOIO 1 (X14)
(PILAR 35X20)

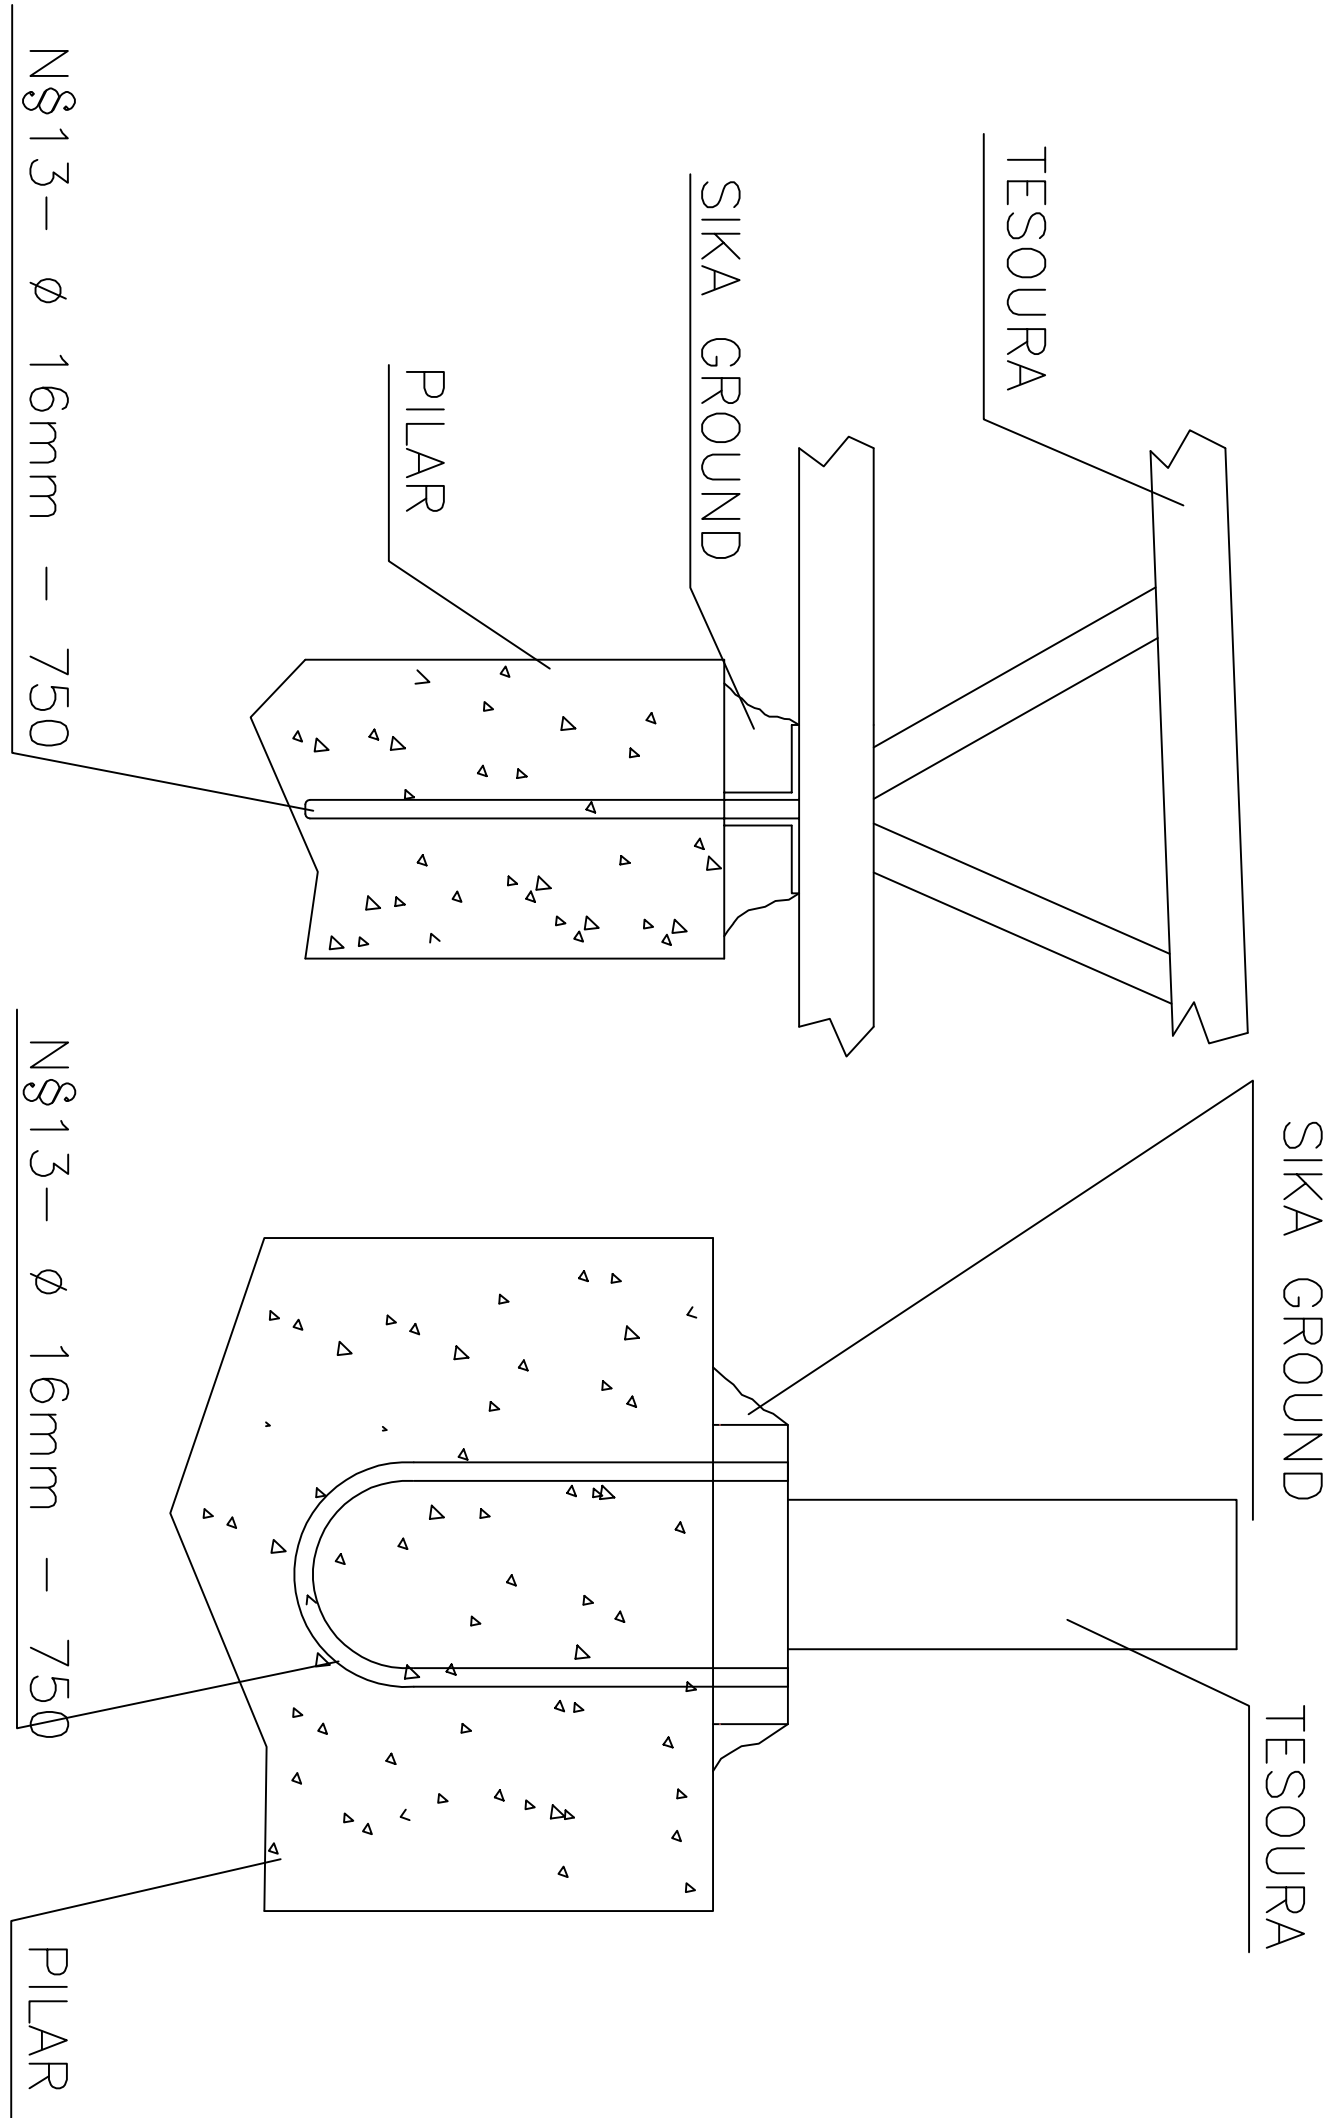


APOIO 2 (X15)
(VIGA INTERMEDIARIAS)

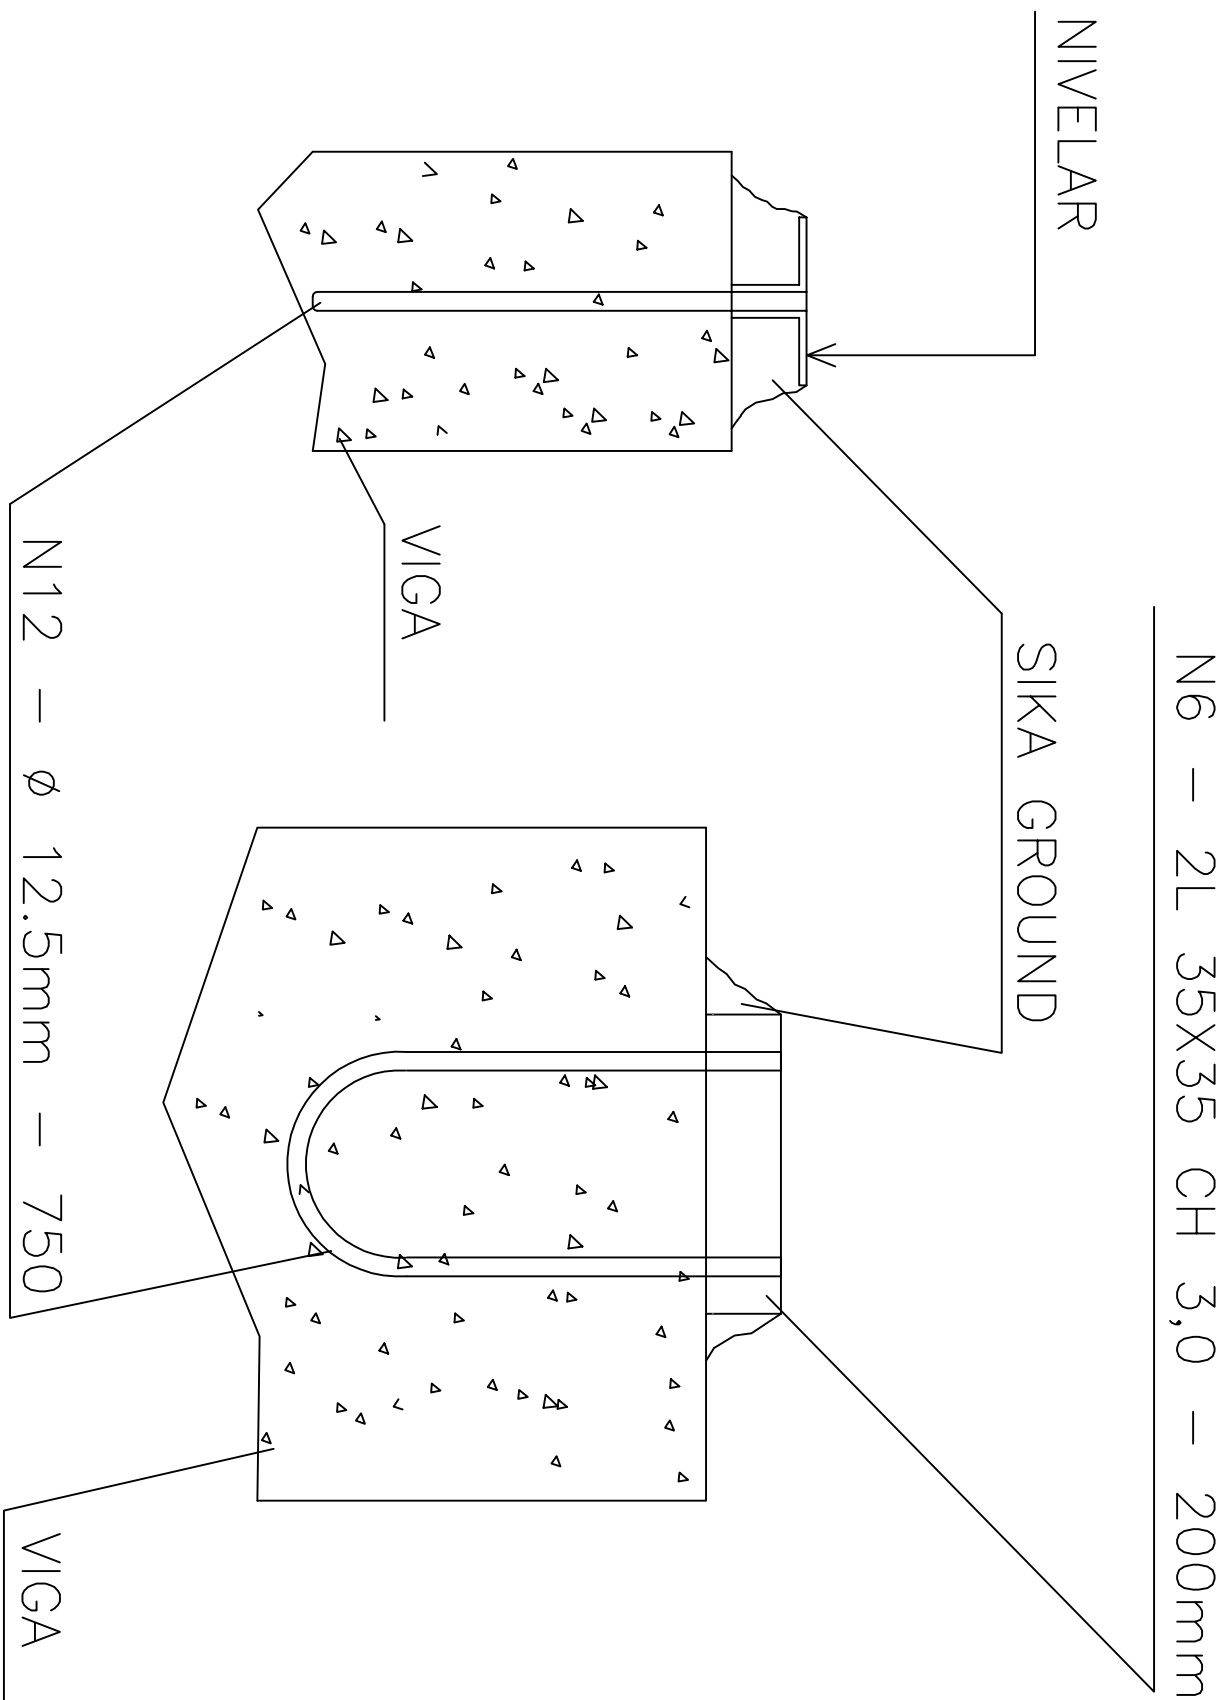


APOIO 3 (X42)
(VIGA DE CONCRETO FACEANDO)

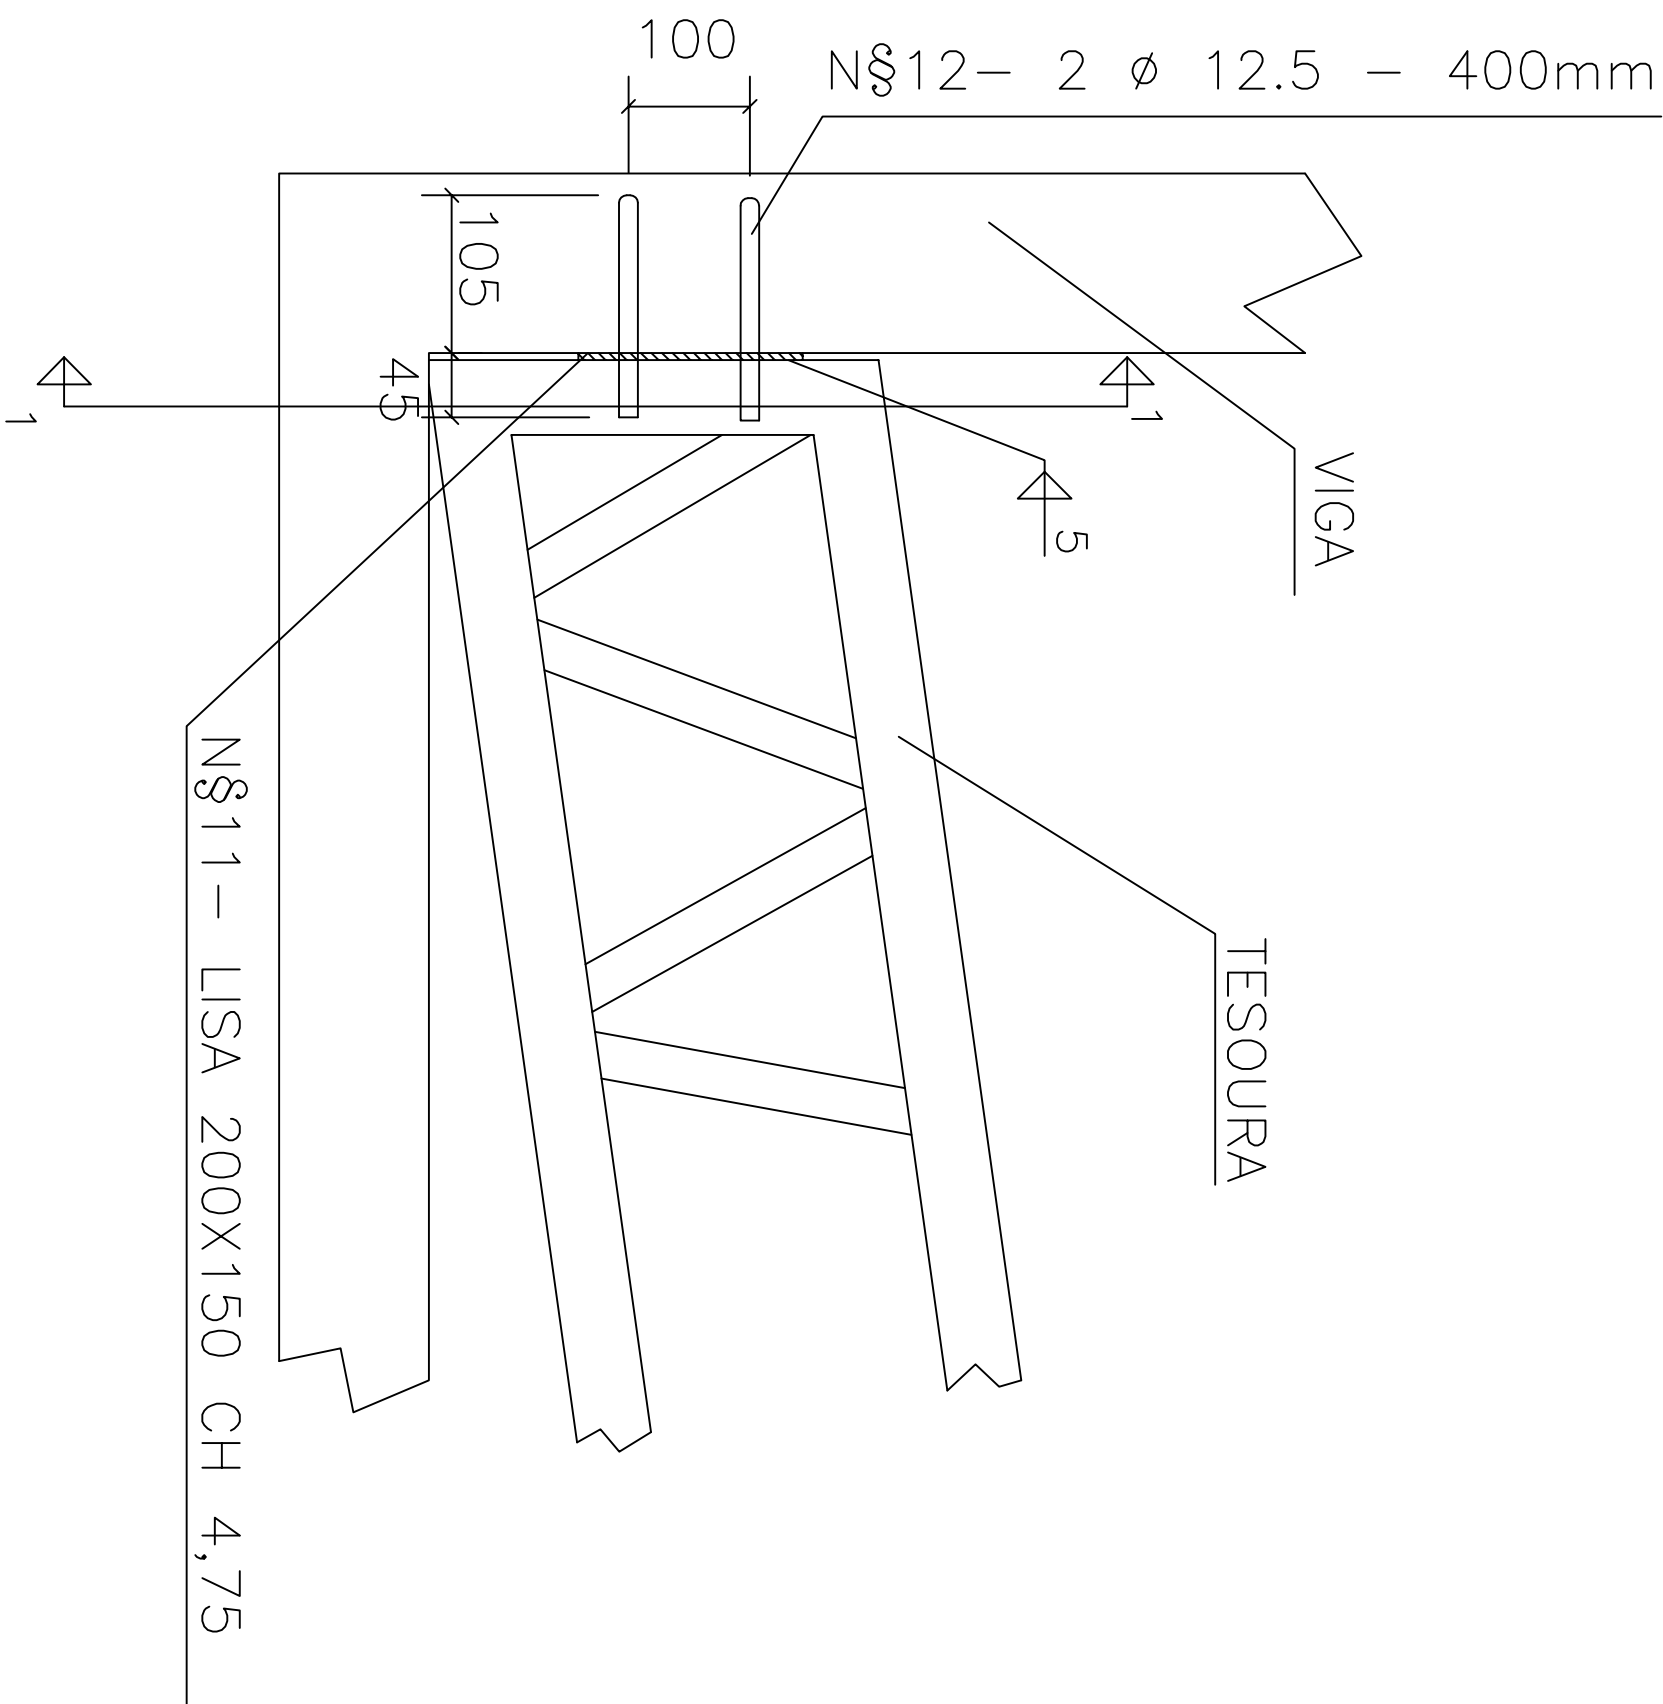


DETALHE DO CHUMBADO

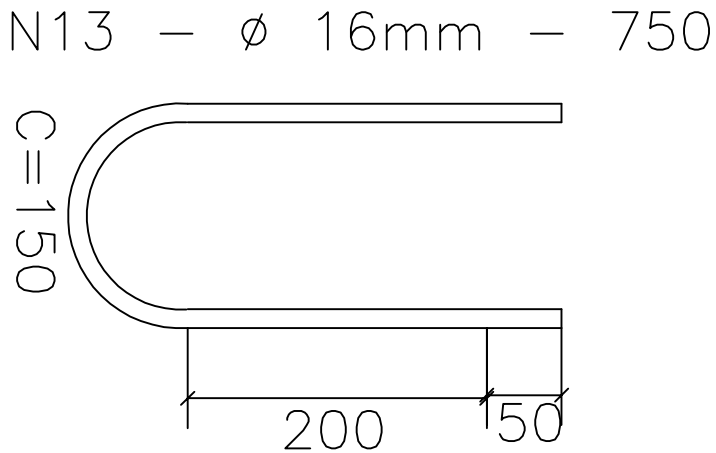


DETALHE DO CHUMBADO

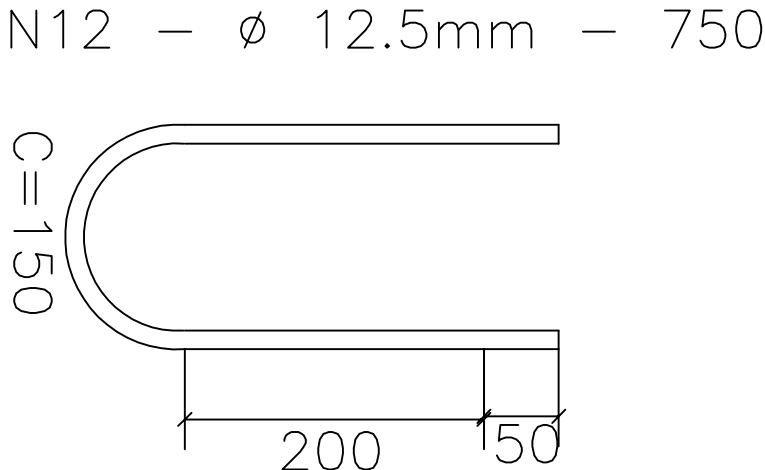


CORTE 1'1

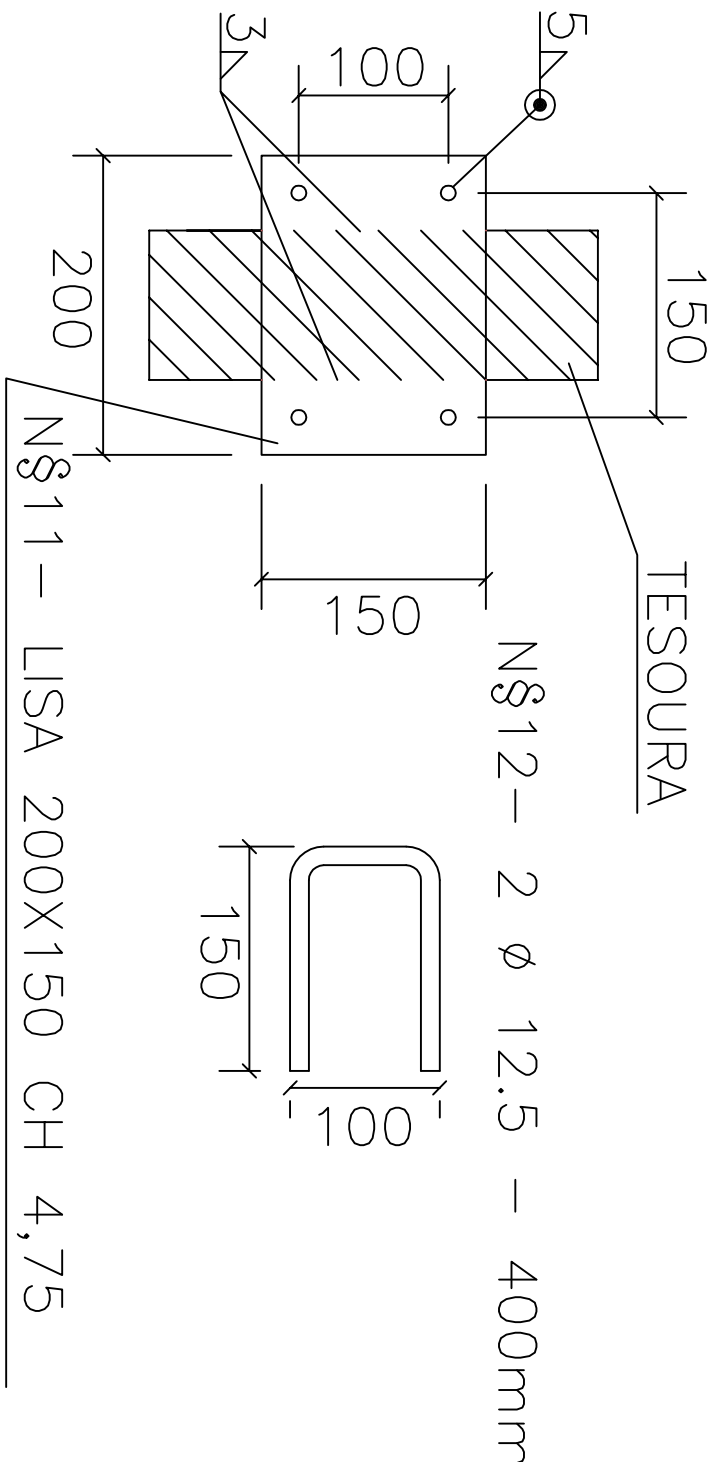

DET. APARELHO DE APOIO 4 (X26)

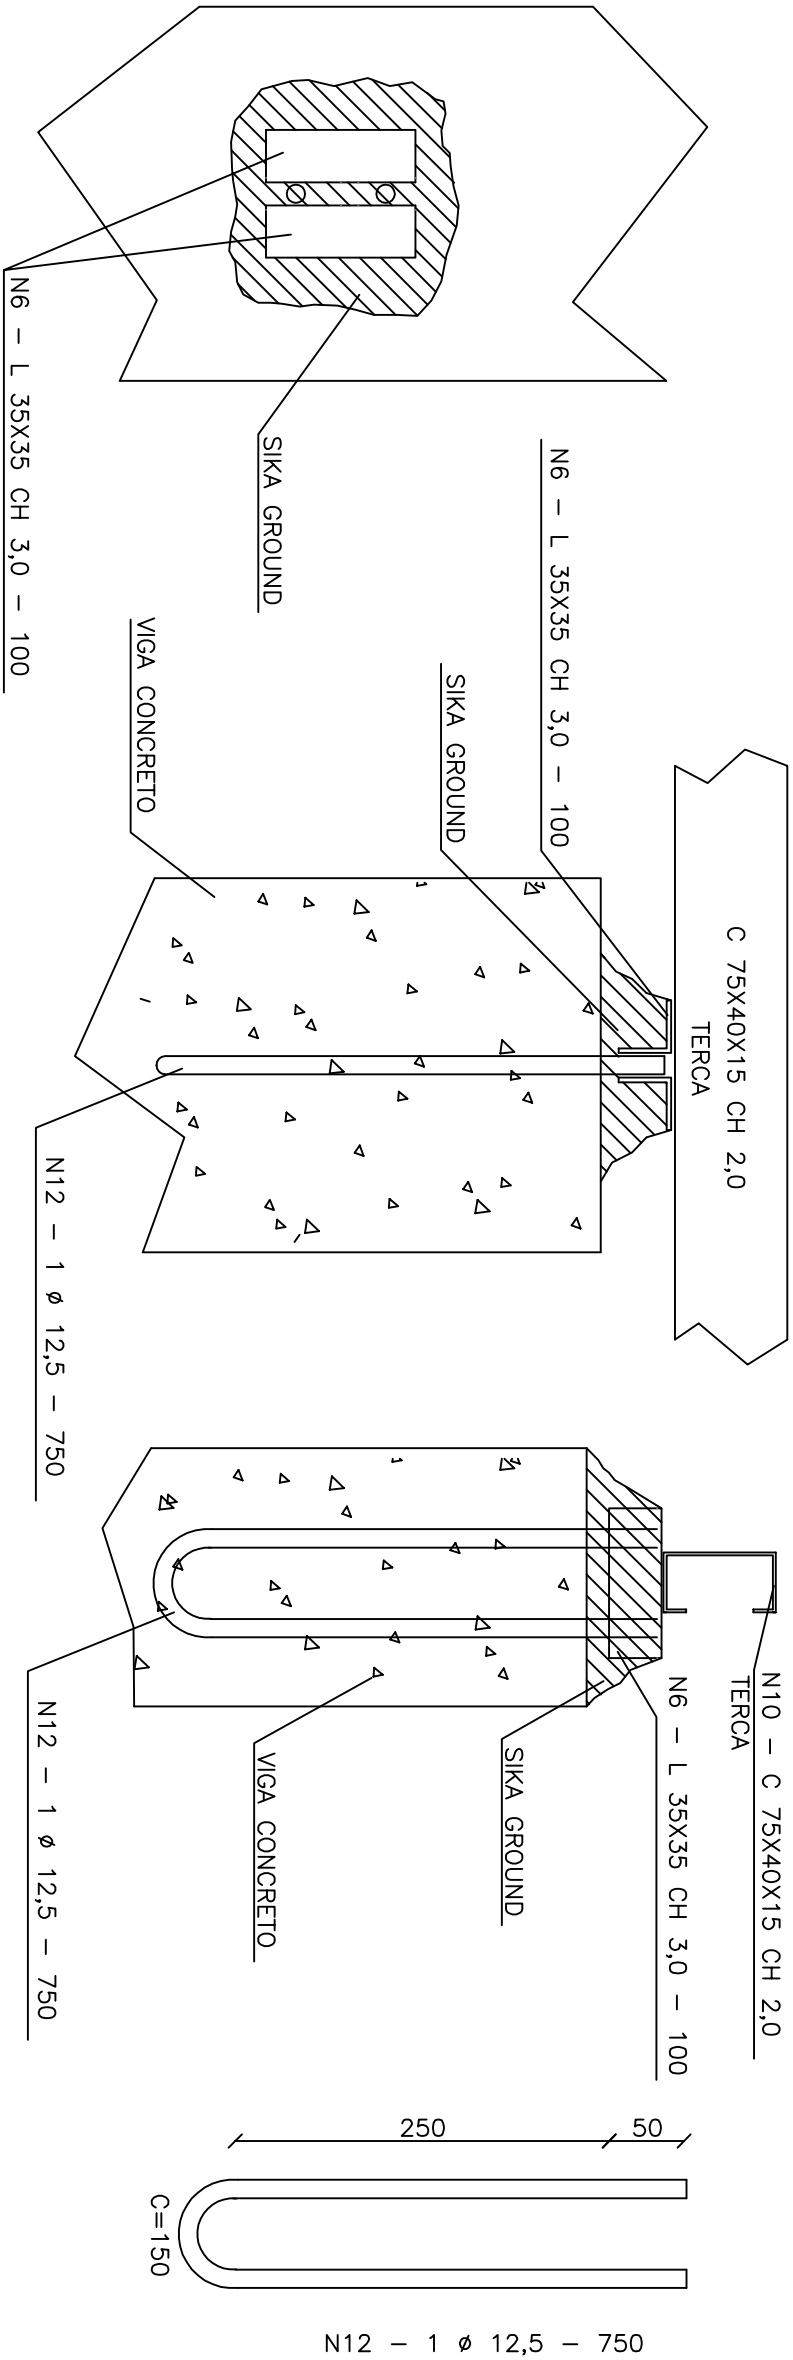

APOIO 5 (X6)
(PILAR 25X12)

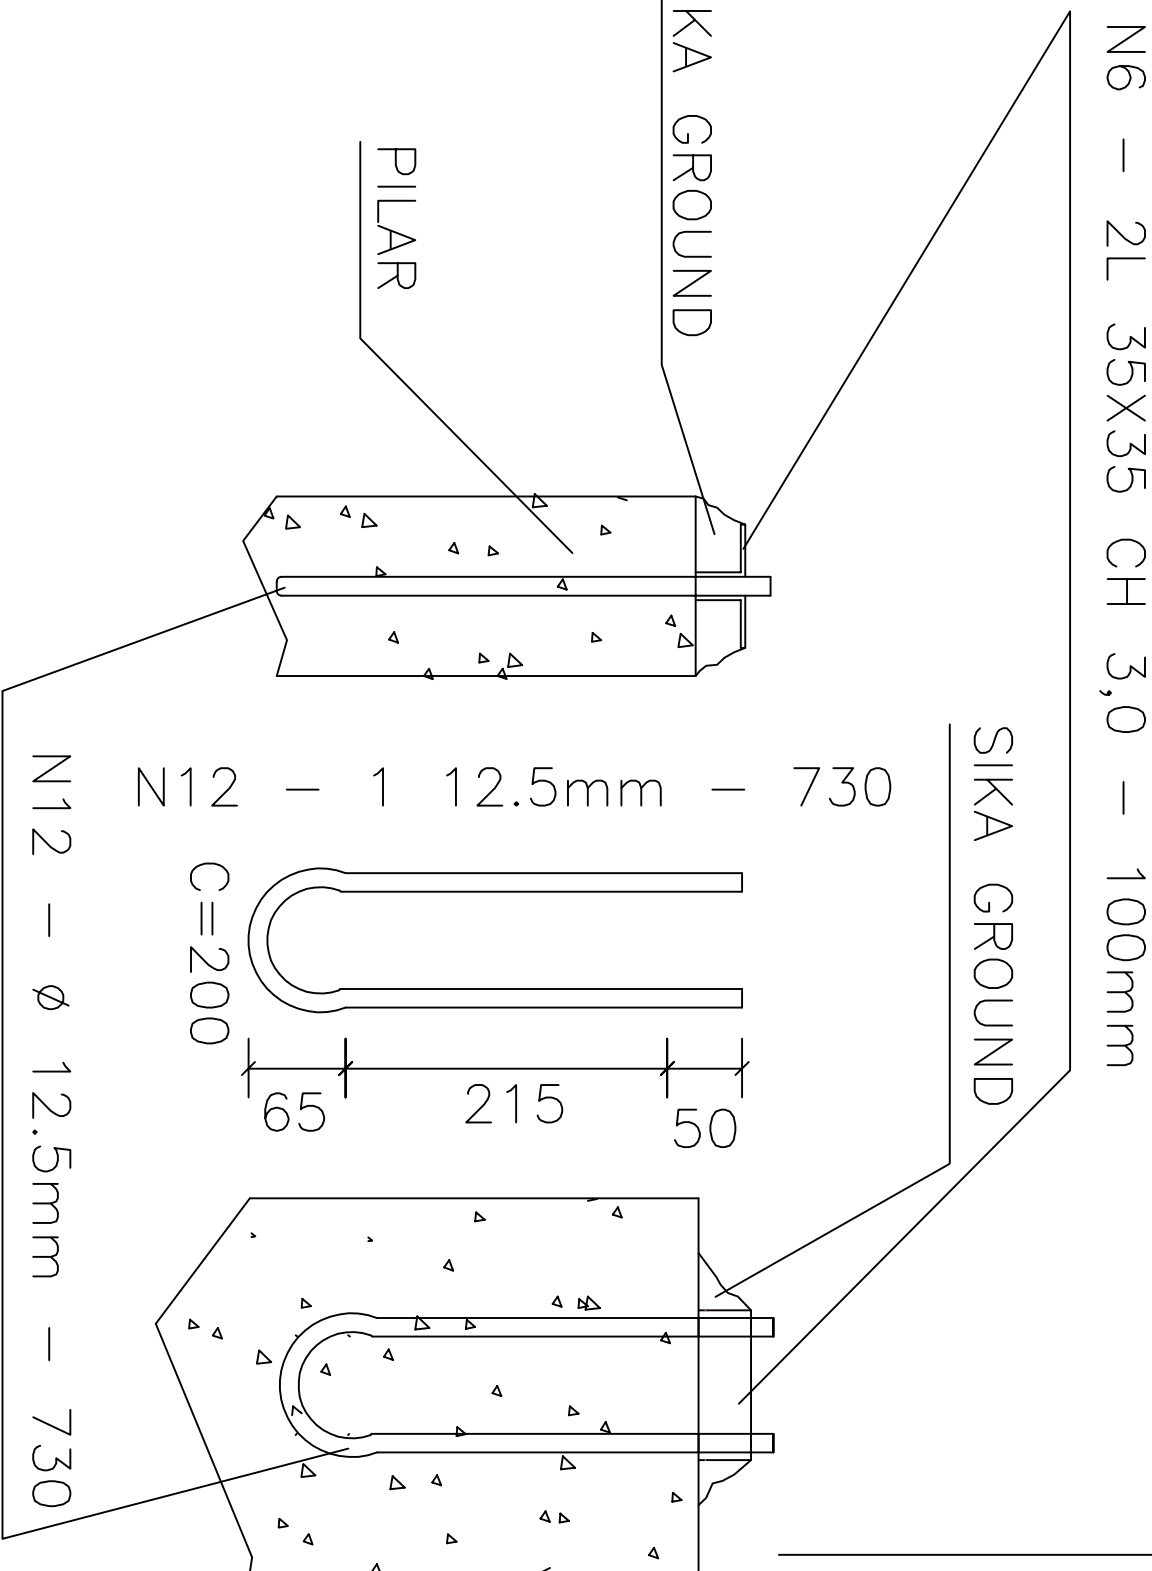

EJO Eng.EDSON JOSE DE OLIVEIRA 253/D - CREM/GO		METALICO
TRE - TRIBUNAL REGIONAL ELEITORAL OBRA : CARTORIOS ELEITORAIS PADRAO 2001 - TIPO 2 CARTORIOS		Fk MR250 - SACA1
PROPRIETARIO: TRIBUNAL REGIONAL ELEITORAL		DATA 05/2001
LOCAL :		VISTO
AUTOR PROJ.: RT :		ESCALA 1:5
EDSON JOSE DE OLIVEIRA		FOLHA 04/04
ASSUNTO : APOIOS		