





SITUAÇÃO ATUAL

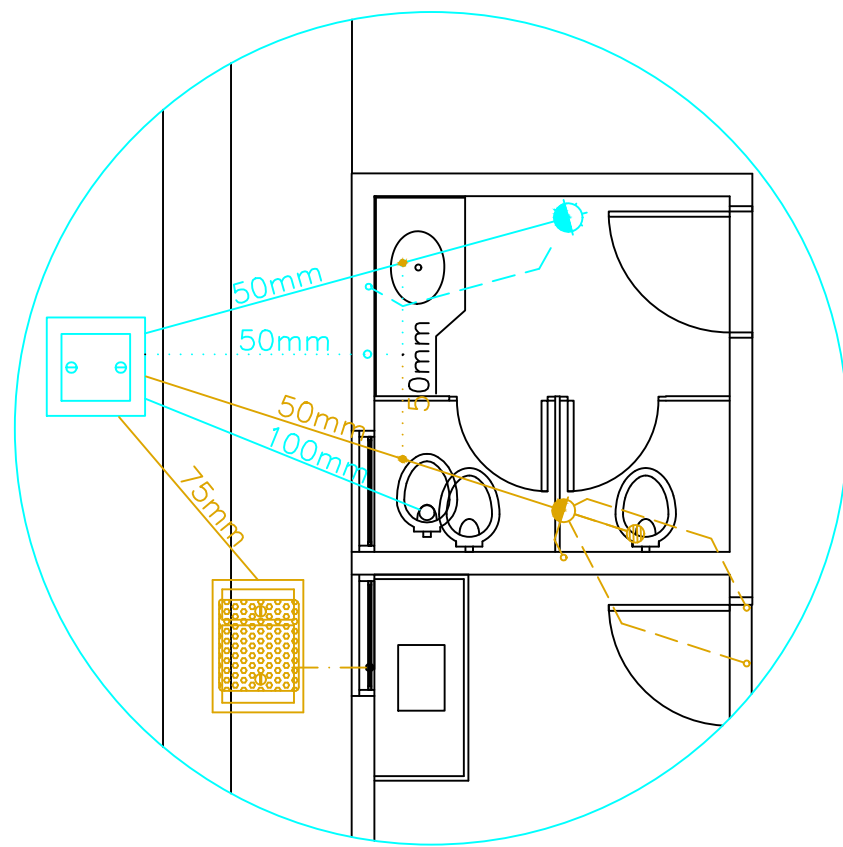

SITUAÇÃO FINAL

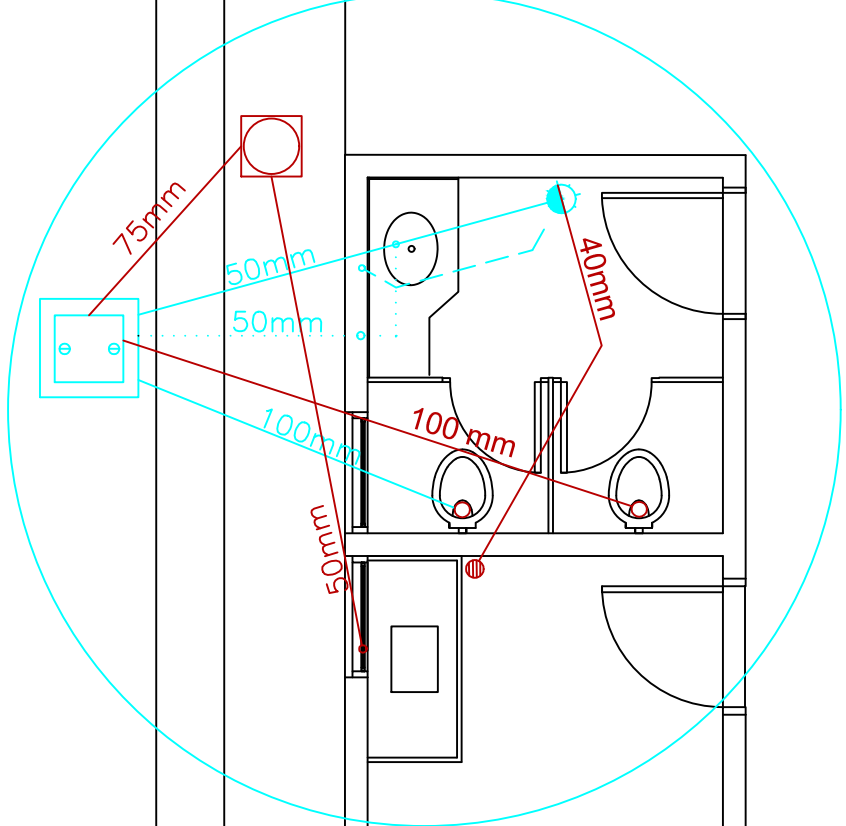

- LEGENDA:
- Tubulação nova a instalar
  - Tubulação existente a isolar
  - Tubulação existente a manter
  - Caixa de esgoto de alvenaria 40x40 interno, com tampa de ferro fundido com porta grelha e vedada com argamassa de rejunte

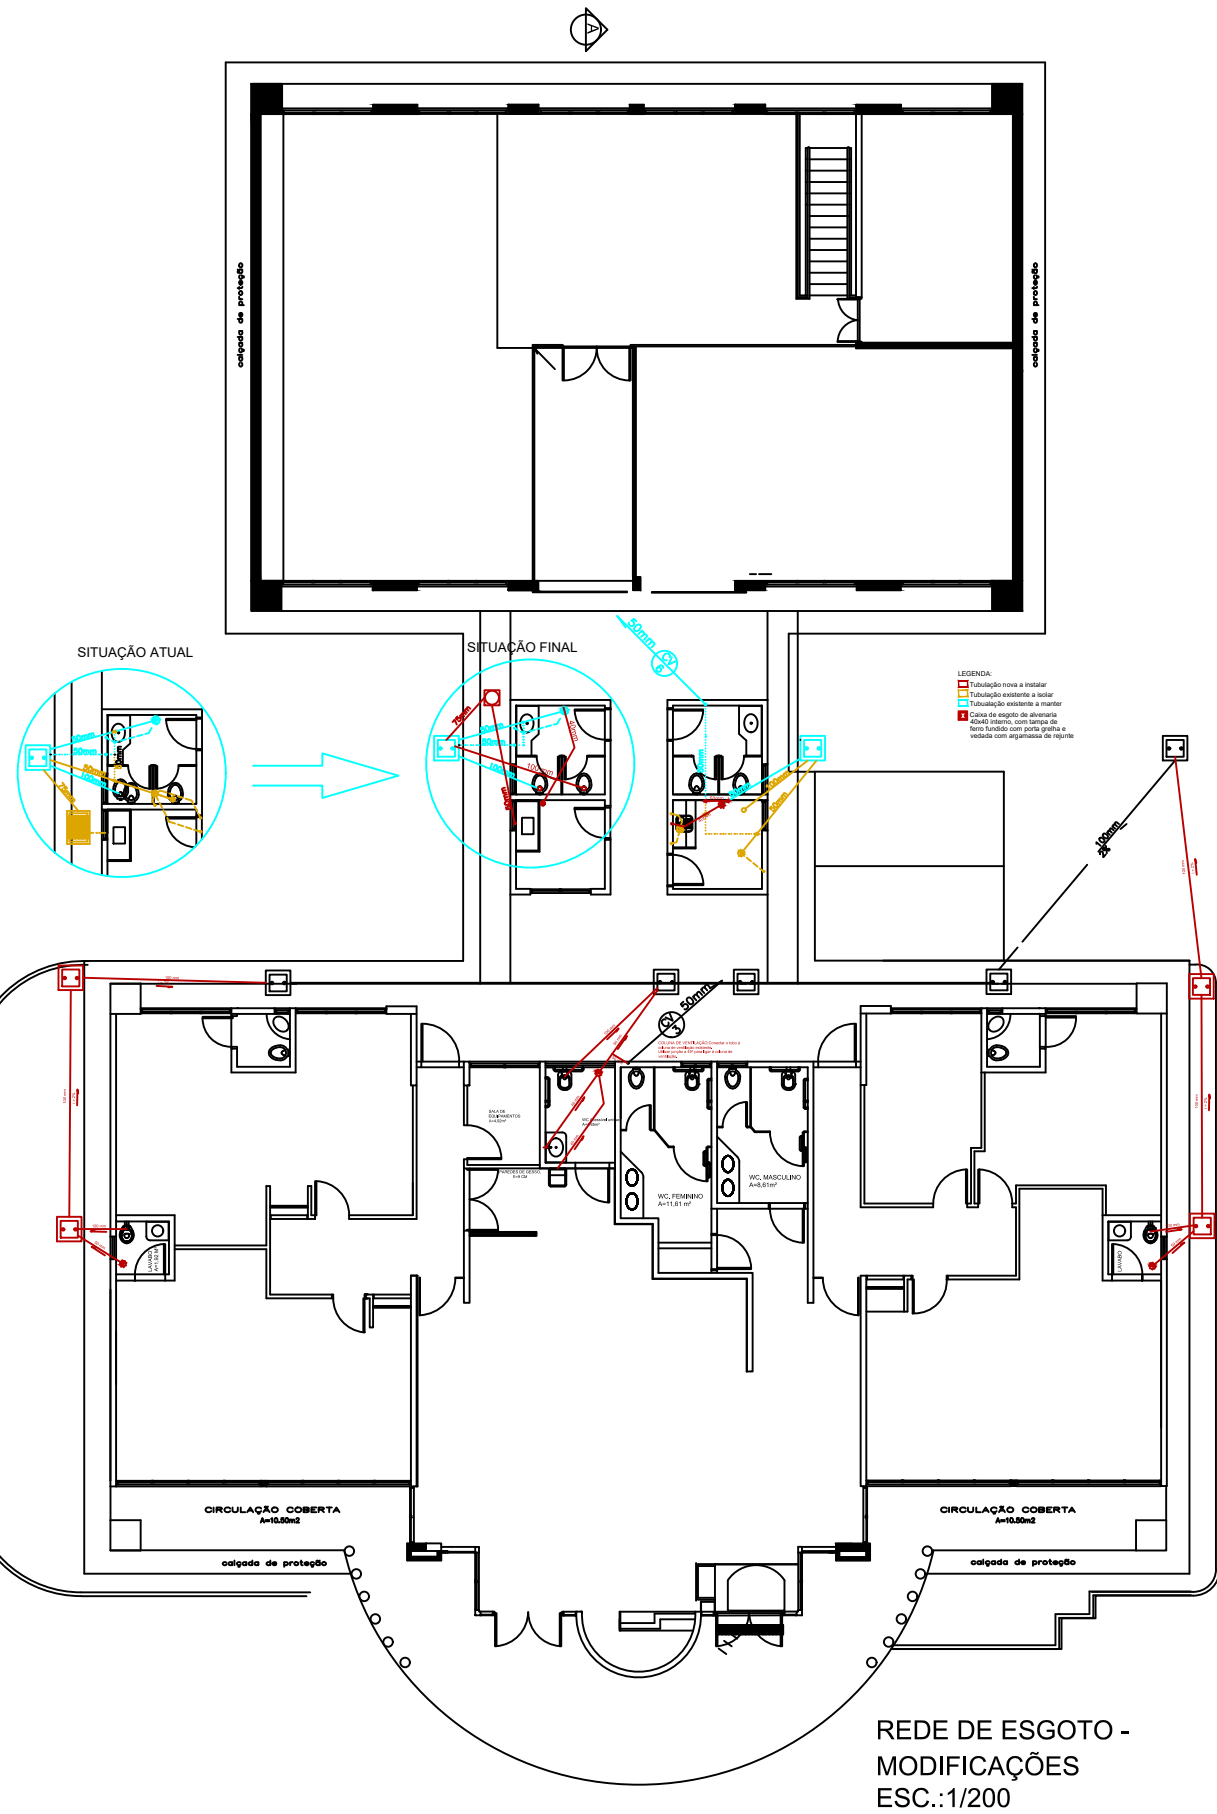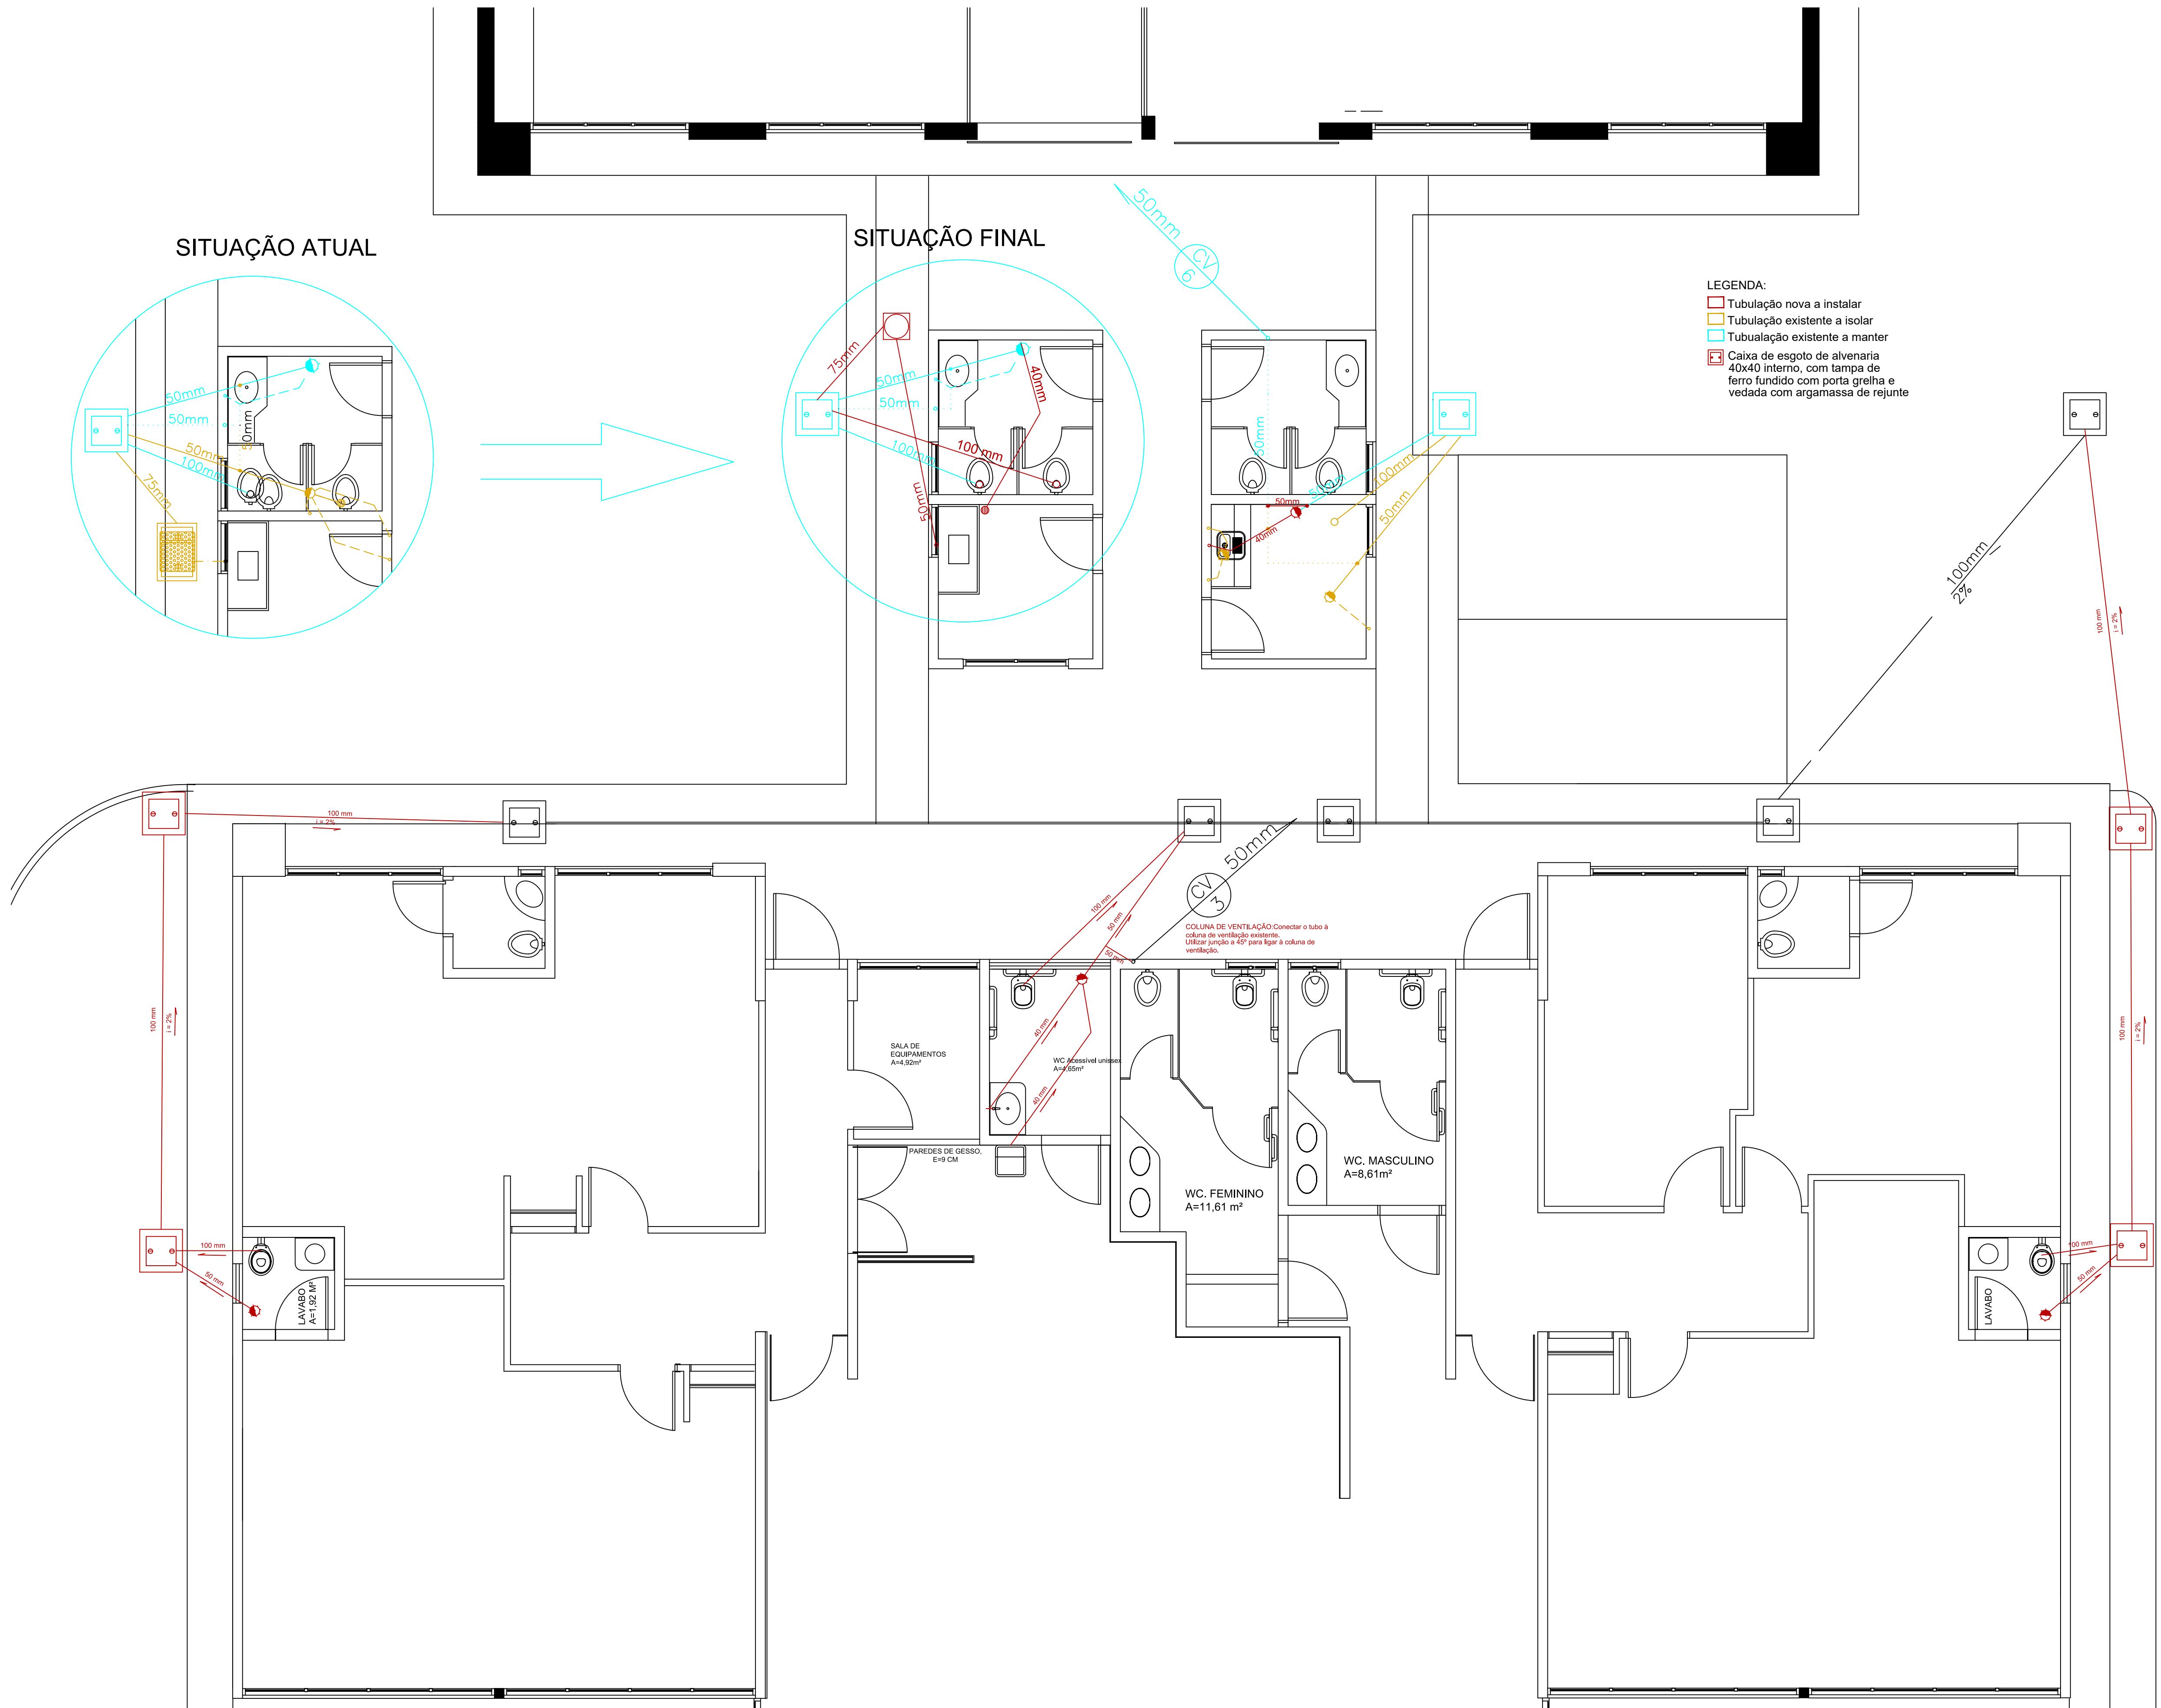

REDE DE ESGOTO - MODIFICAÇÕES ESC.:1/200

Aprovação:

PODER JUDICIÁRIO DA UNIÃO

**TRE - GO**

REFORMA DE CARTÓRIOS ELEITORAIS

ESGOTO

CARTÓRIO ELEITORAL DE APARECIDA DE GOIÂNIA

Rua 10 esquina com Rua S-A e Rua 8 (fundos), Quadra W, Lotes 06 e 09, Setor Araguaia, Aparecida de Goiânia

APARECIDA DE GOIÂNIA

Proprietário: UNIÃO

Área do terreno: 3.000,00 m²

Área construída: 808,05 m²

Autor do Projeto: ENG. CIVIL MARCOS PAULO BARBOSA CREA 10148/D-GO

Conteúdo: PLANTA BAIXA - MODIFICAÇÕES REDE DE ESGOTO

Prancha: 01/01

ESG

Escala: Indicada

Data: ABRIL/2023

Desenhista:

Revisão: rev00