
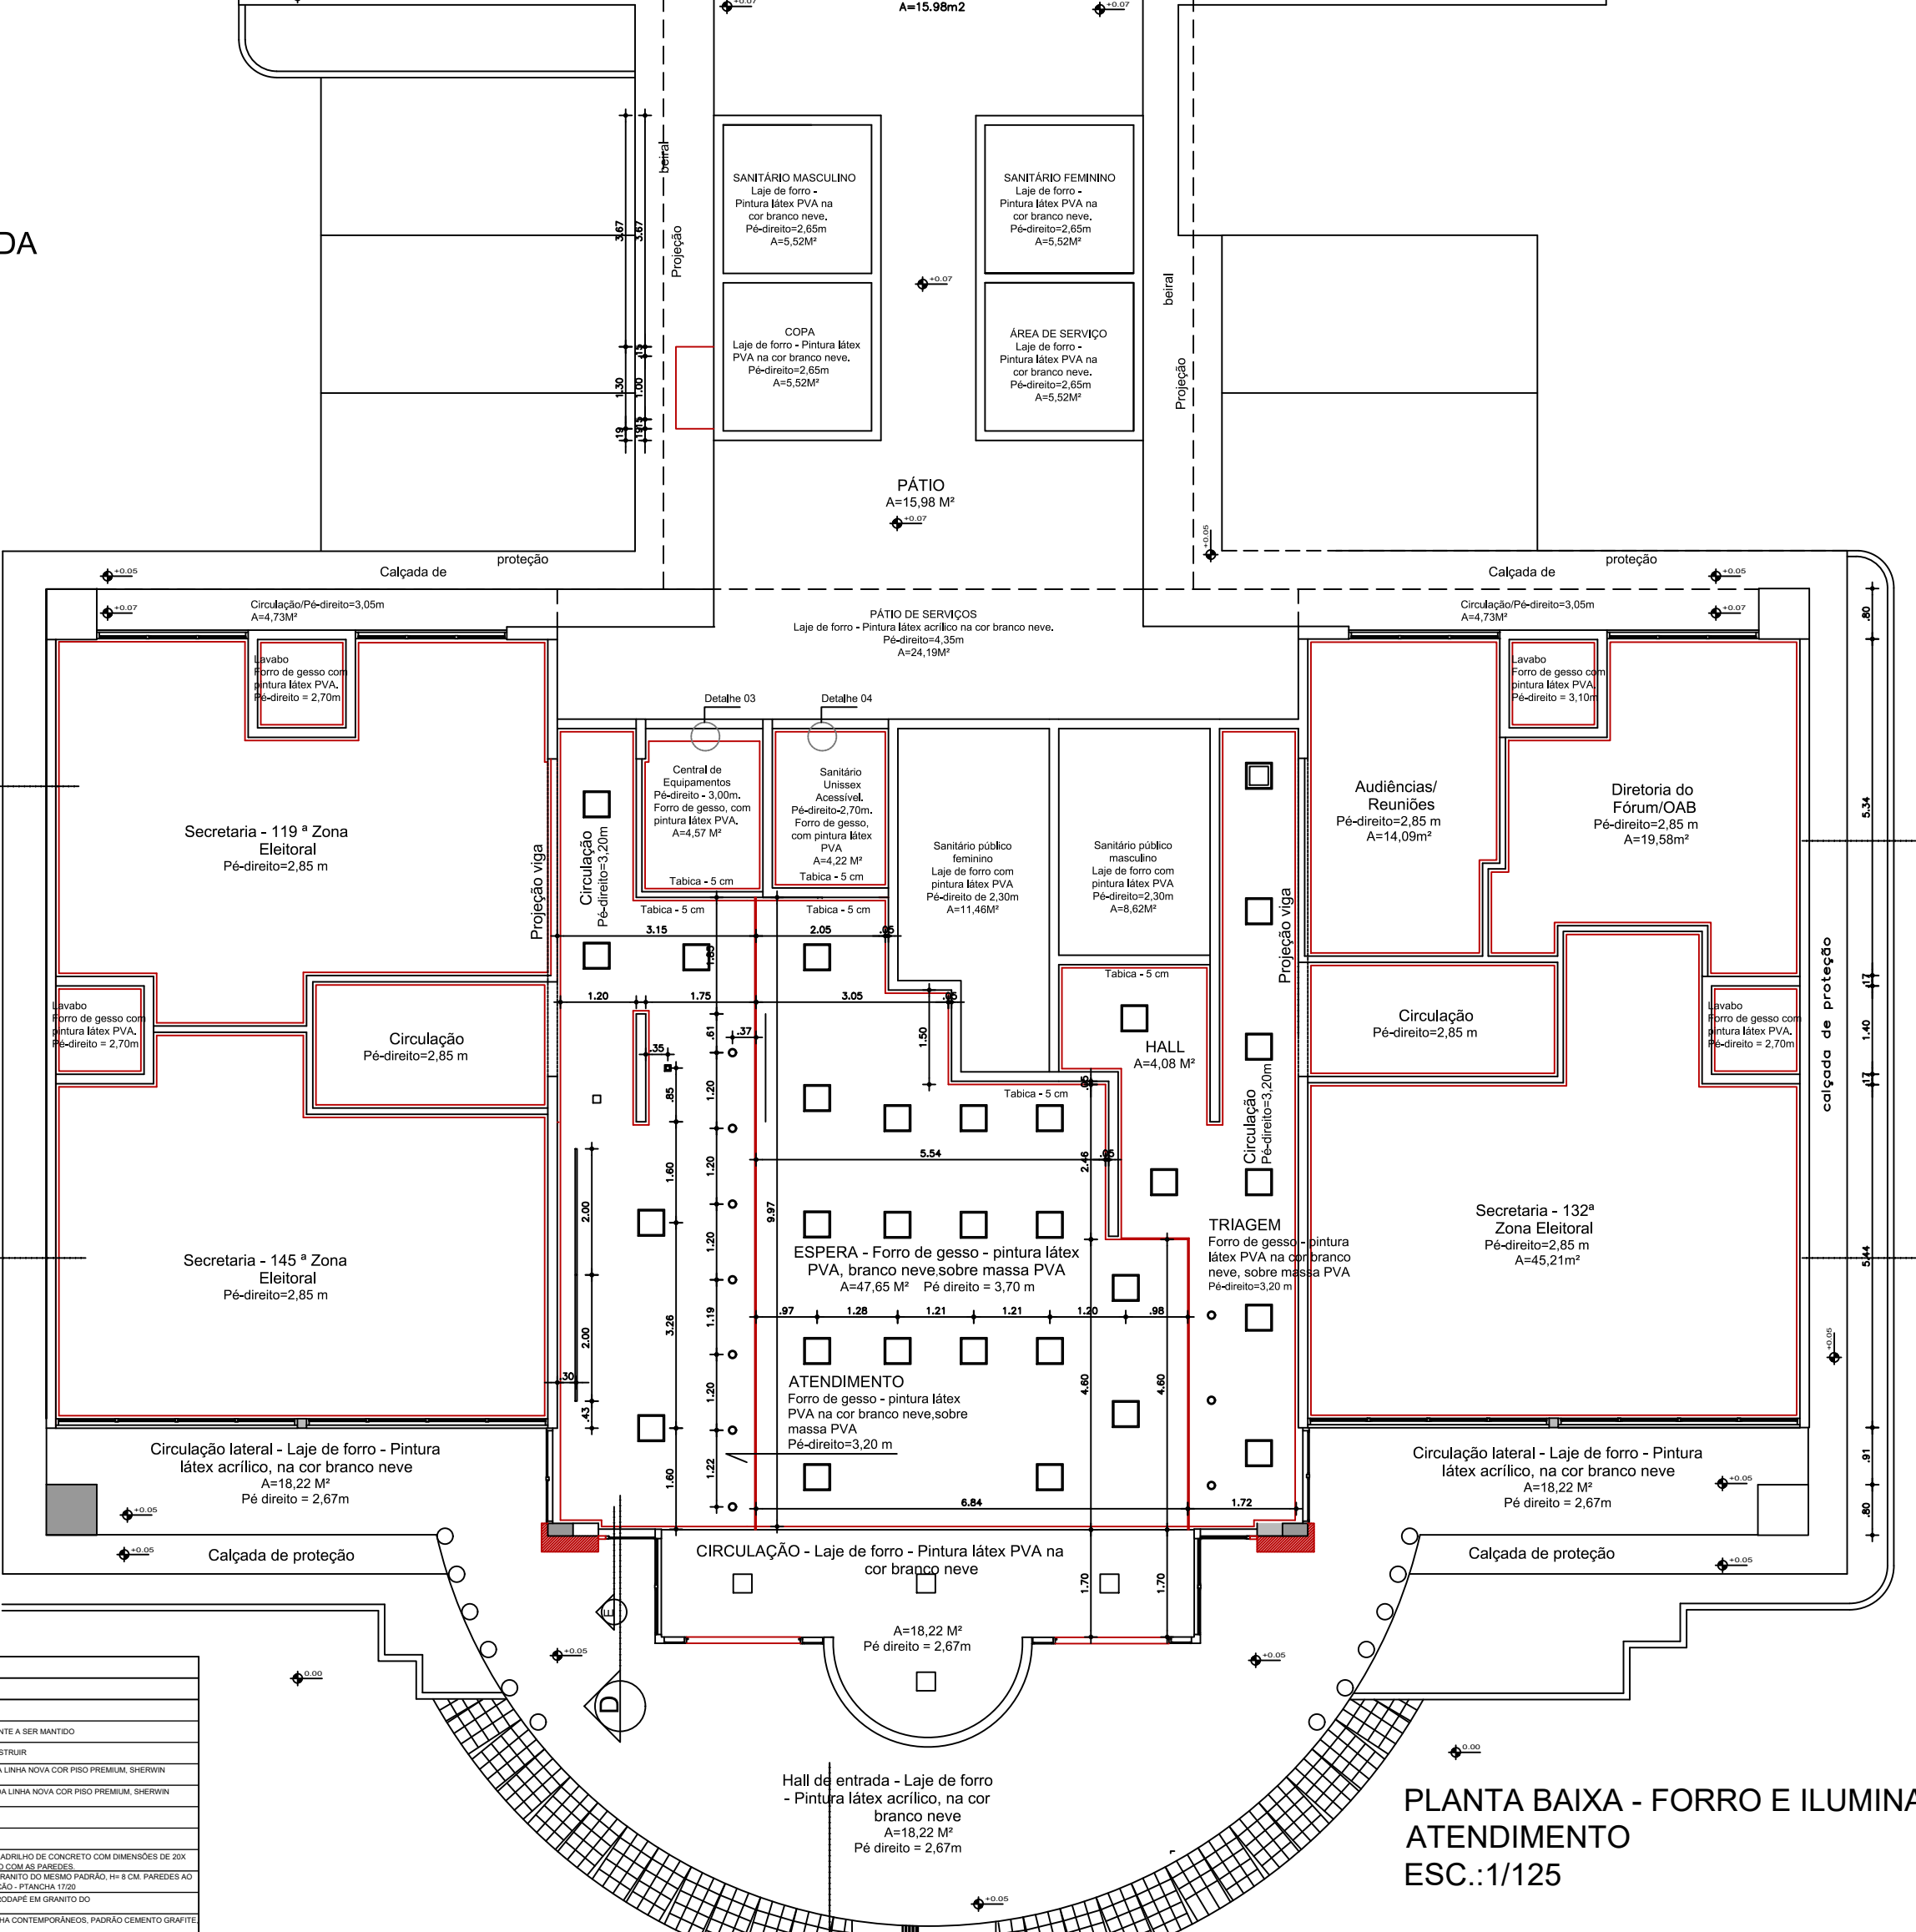
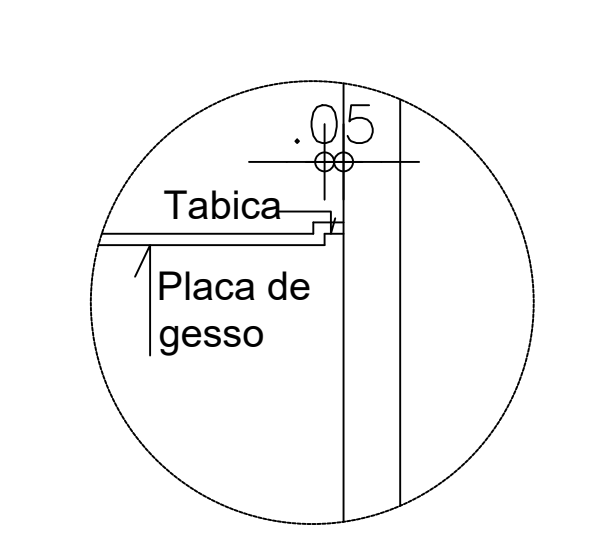
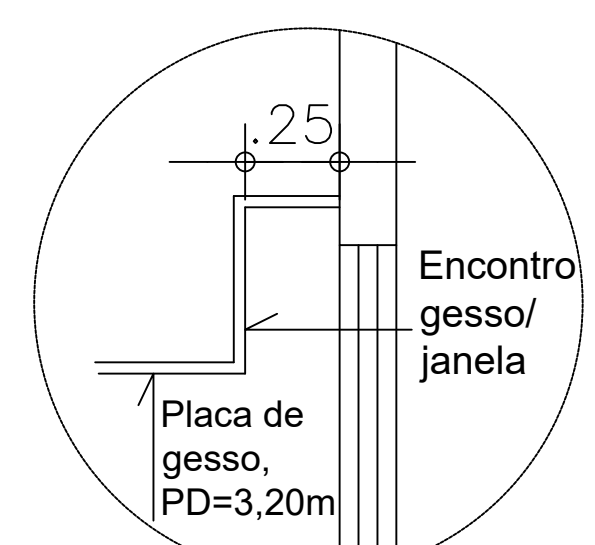


QUADRO DE SOLEIRAS			
Soleira	Dimensões (m)	Quantidade (un)	Especificações
S1*	1,80x 0,15	02	Soleira em granito branco dallas levigado
S2*	0,90x 0,30	02	Soleira em granito branco dallas levigado
S3	1,25x 0,15	02	Soleira em granito branco dallas polido
S4	0,80x 0,15	04	Soleira em granito cinza andorinha polido
S5	0,90x 0,15	01	Soleira em granito branco dallas polido
S6	1,75x 0,15	01	Soleira em granito branco dallas polido
S7	1,00x 0,15	02	Soleira em granito branco dallas polido
S8	0,80x 0,15	04	Soleira em granito branco dallas polido
S9**	21,50x 0,15	01	Soleira em granito branco dallas levigado
S10	5,90x 0,15	02	Soleira em granito branco dallas levigado
S11	0,90x 0,15	02	Soleira em granito branco dallas levigado

* Peça assentada com inclinação, ligando nível externo ao interno
** Peça em arco, no perímetro do piso da marquise circular

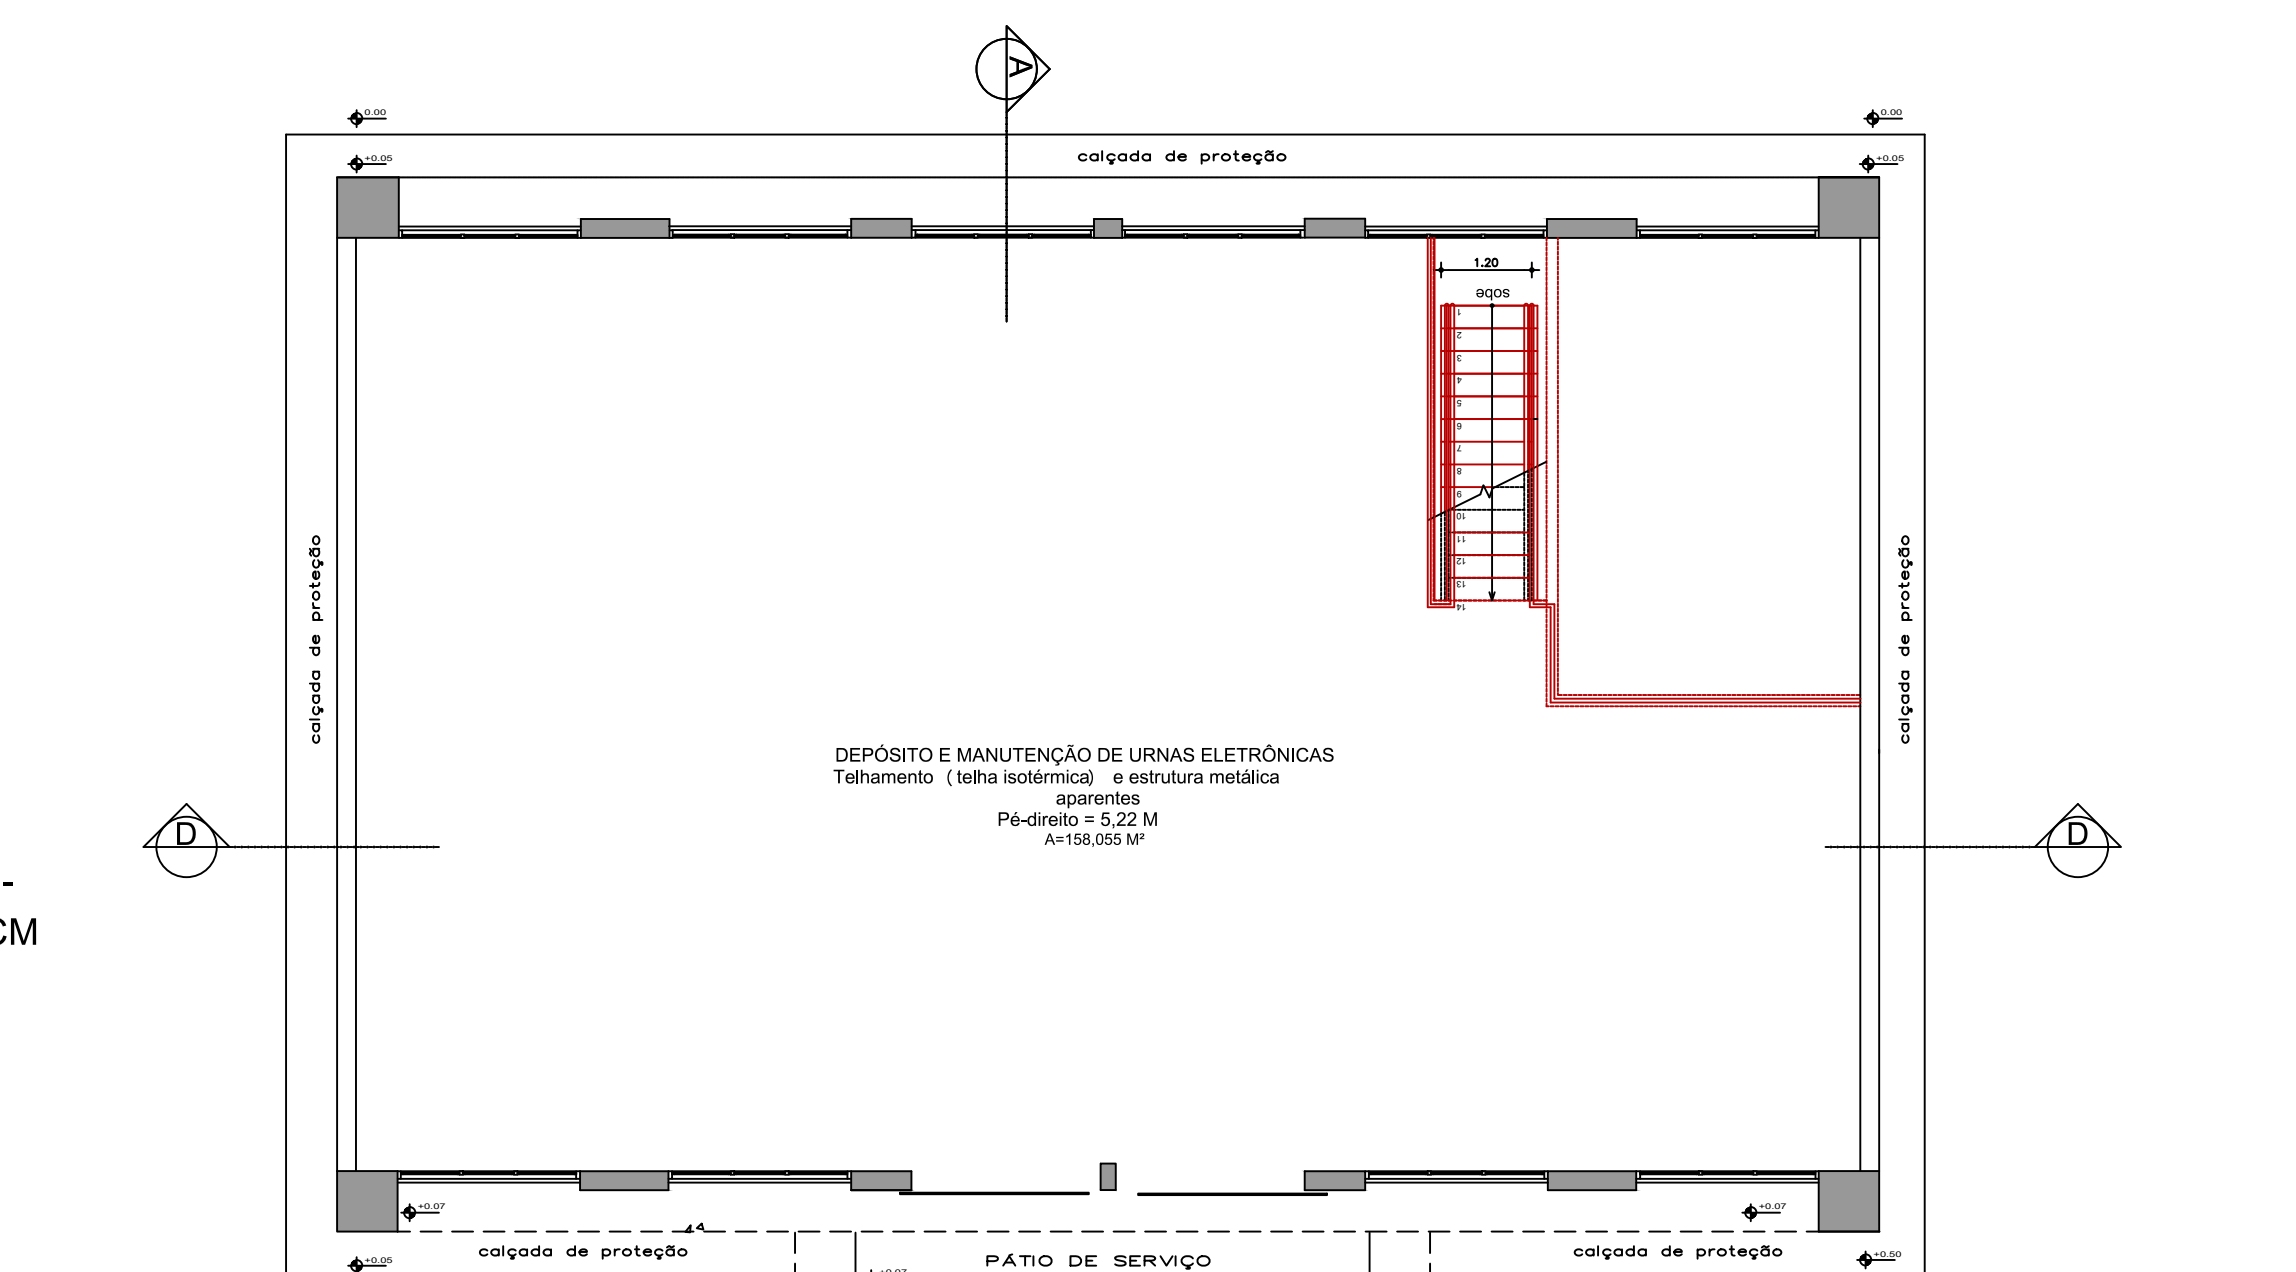

- LEGENDA - Iluminação área de Atendimento:

PODER JUDICIÁRIO DA UNIÃO

TRE-GO

REFORMA DE CARTÓRIOS ELEITORAIS

ARQUITETURA

CARTÓRIO ELEITORAL DE APARECIDA DE GOIÂNIA

Rua 10 esquina com Rua 8-A e Rua 8 (fundos), Quadra W, Lotes 06 e 09, Setor Araguaia, Aparecida de Goiânia

APARECIDA DE GOIÂNIA

Proprietário: UNIÃO

Área do terreno: 3.000,00 m²

Área construída: 806,05 m²

Conteúdo: PAGINAÇÃO DE PISO

Prancha: 17/18

ARQ

Projetista: ARQ. CAROLINE PONGITORI SOARES DE ANDRADE

CAU nº: A35442-2

Escala: Indicada

Data: MARÇO/2023

Desenhista:

Revisão: rev00