



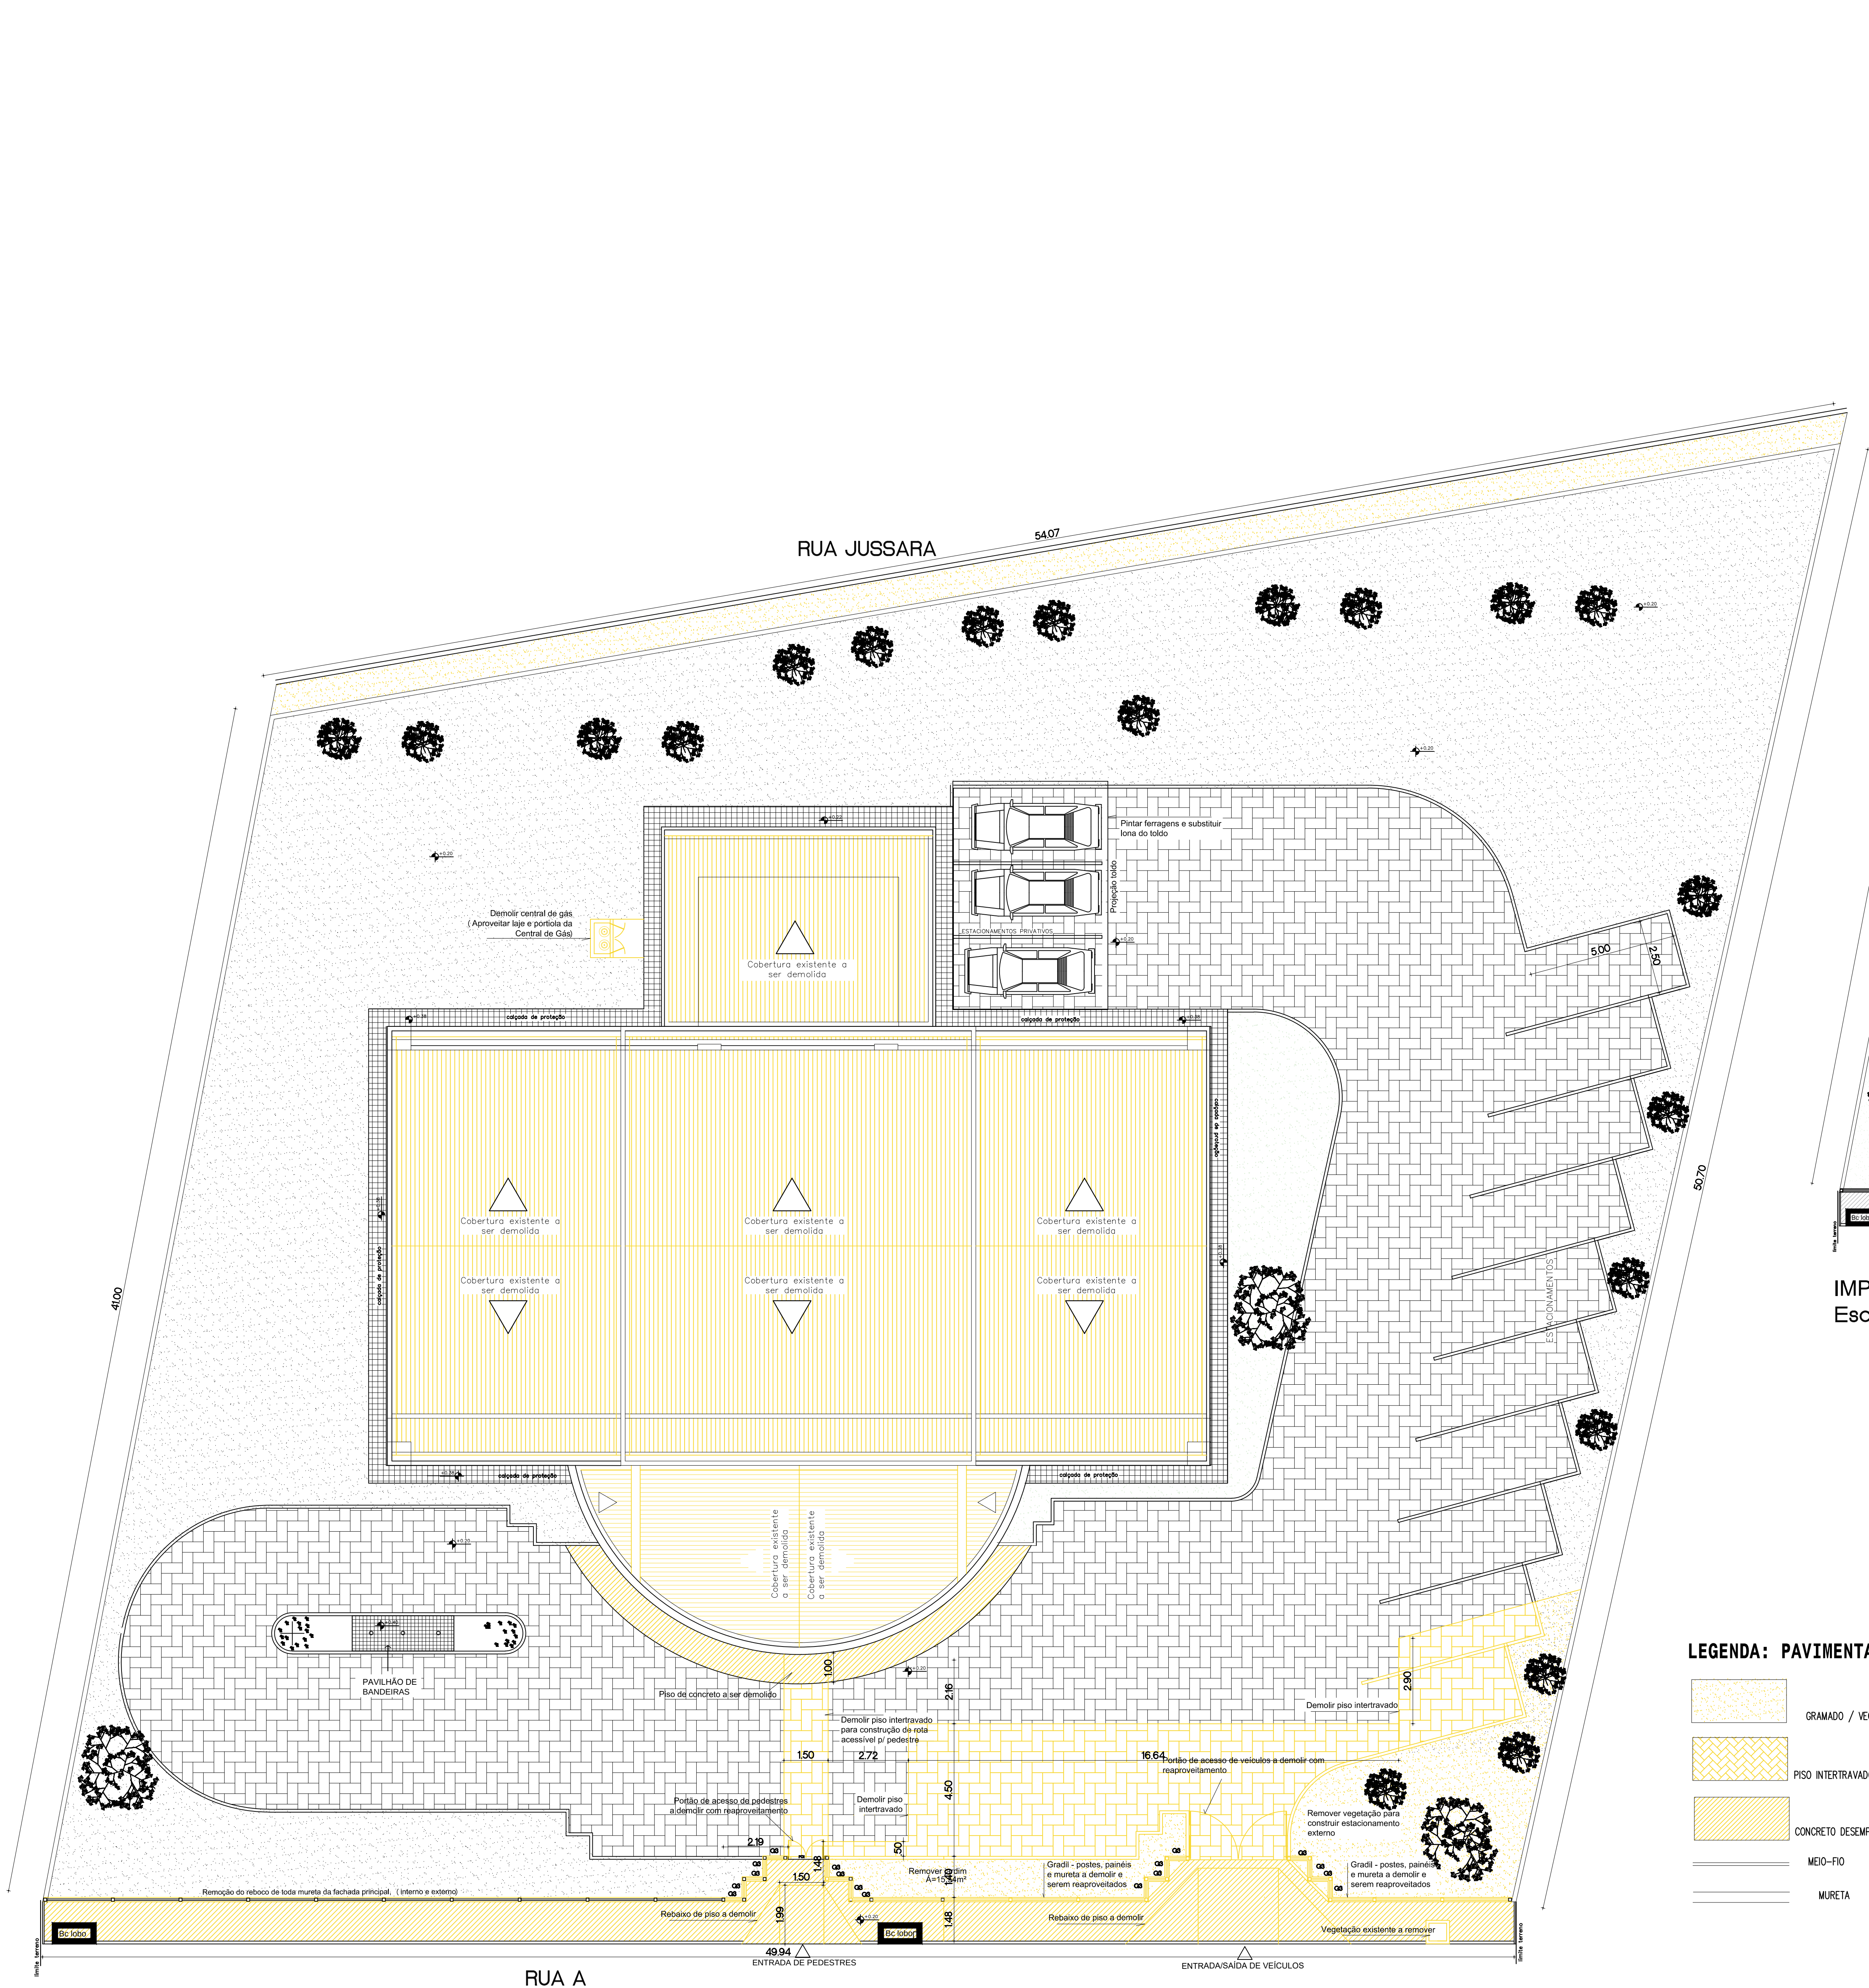

IMPLANTAÇÃO E COBERTURA - DEMOLIR
Esc: 1/100

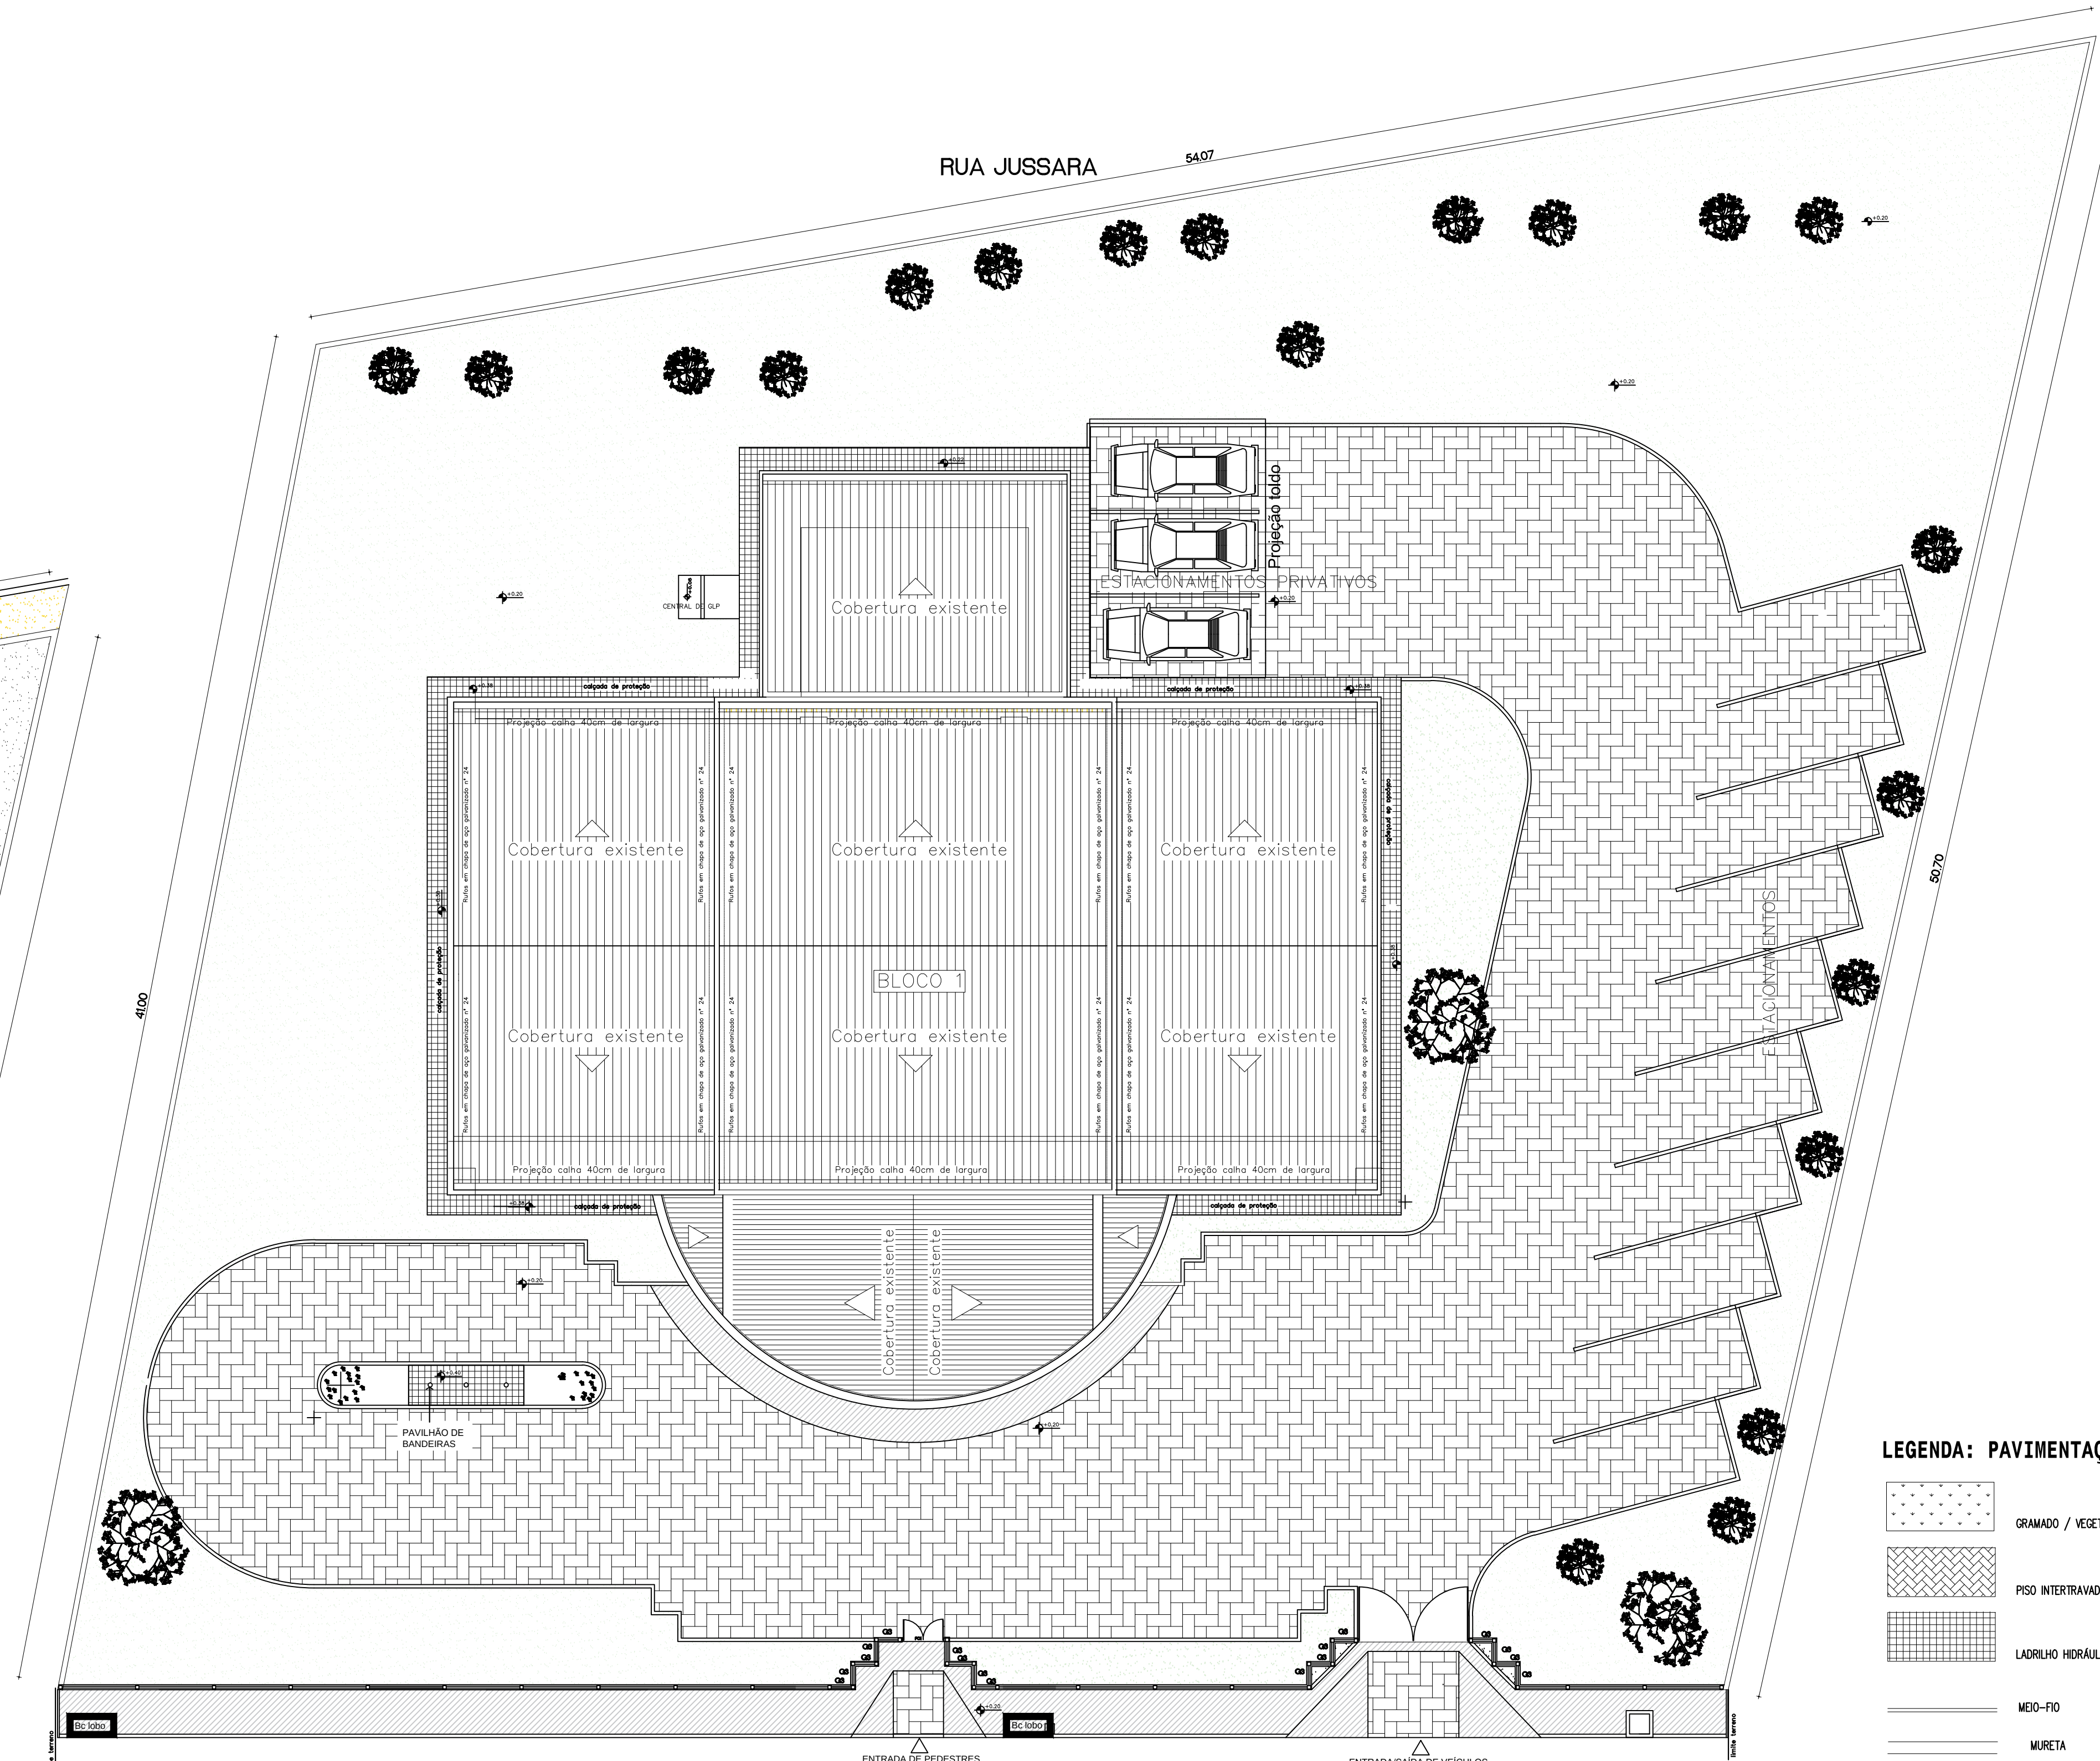

IMPLANTAÇÃO E COBERTURA - EXISTENTE
Esc: 1/125

LEGENDA: PAVIMENTAÇÃO

- GRAMADO / VEGETAÇÃO
- PISO INTERTRAVADO
- CONCRETO DESEMPENADO DEMOLIR
- MEIO-FIO
- MURETA

LEGENDA: PAVIMENTAÇÃO

- GRAMADO / VEGETAÇÃO
- PISO INTERTRAVADO
- LADRILHO HERÁLDICO
- MEIO-FIO
- MURETA

Aprovação:

PODER JUDICIÁRIO DA UNIÃO

TRE-GO

REFORMA DE CARTÓRIOS ELEITORAIS

ARQUITETURA

CARTÓRIO ELEITORAL DA CIDADE DE GOIÁS

Rua A Qd 13 - sh 2, 76000-000

Cidade de Goiás - GO

Proprietário: UNIÃO

Área do terreno: 2.272,31 m²

Área construída: 518,07 m²

Autor do Projeto: ENG. THALLYS CARRAL DE MORAIS

CREA nº: 1.015.087.381 DGO

Conteúdo:

IMPLANTAÇÃO E COBERTURA - DEMOLIR

Plancha:

01/13

ARQ

Escala:

Indicada

Data:


ABRIL/2024

Desenho:

Naira Karla



Revisão:

rev00

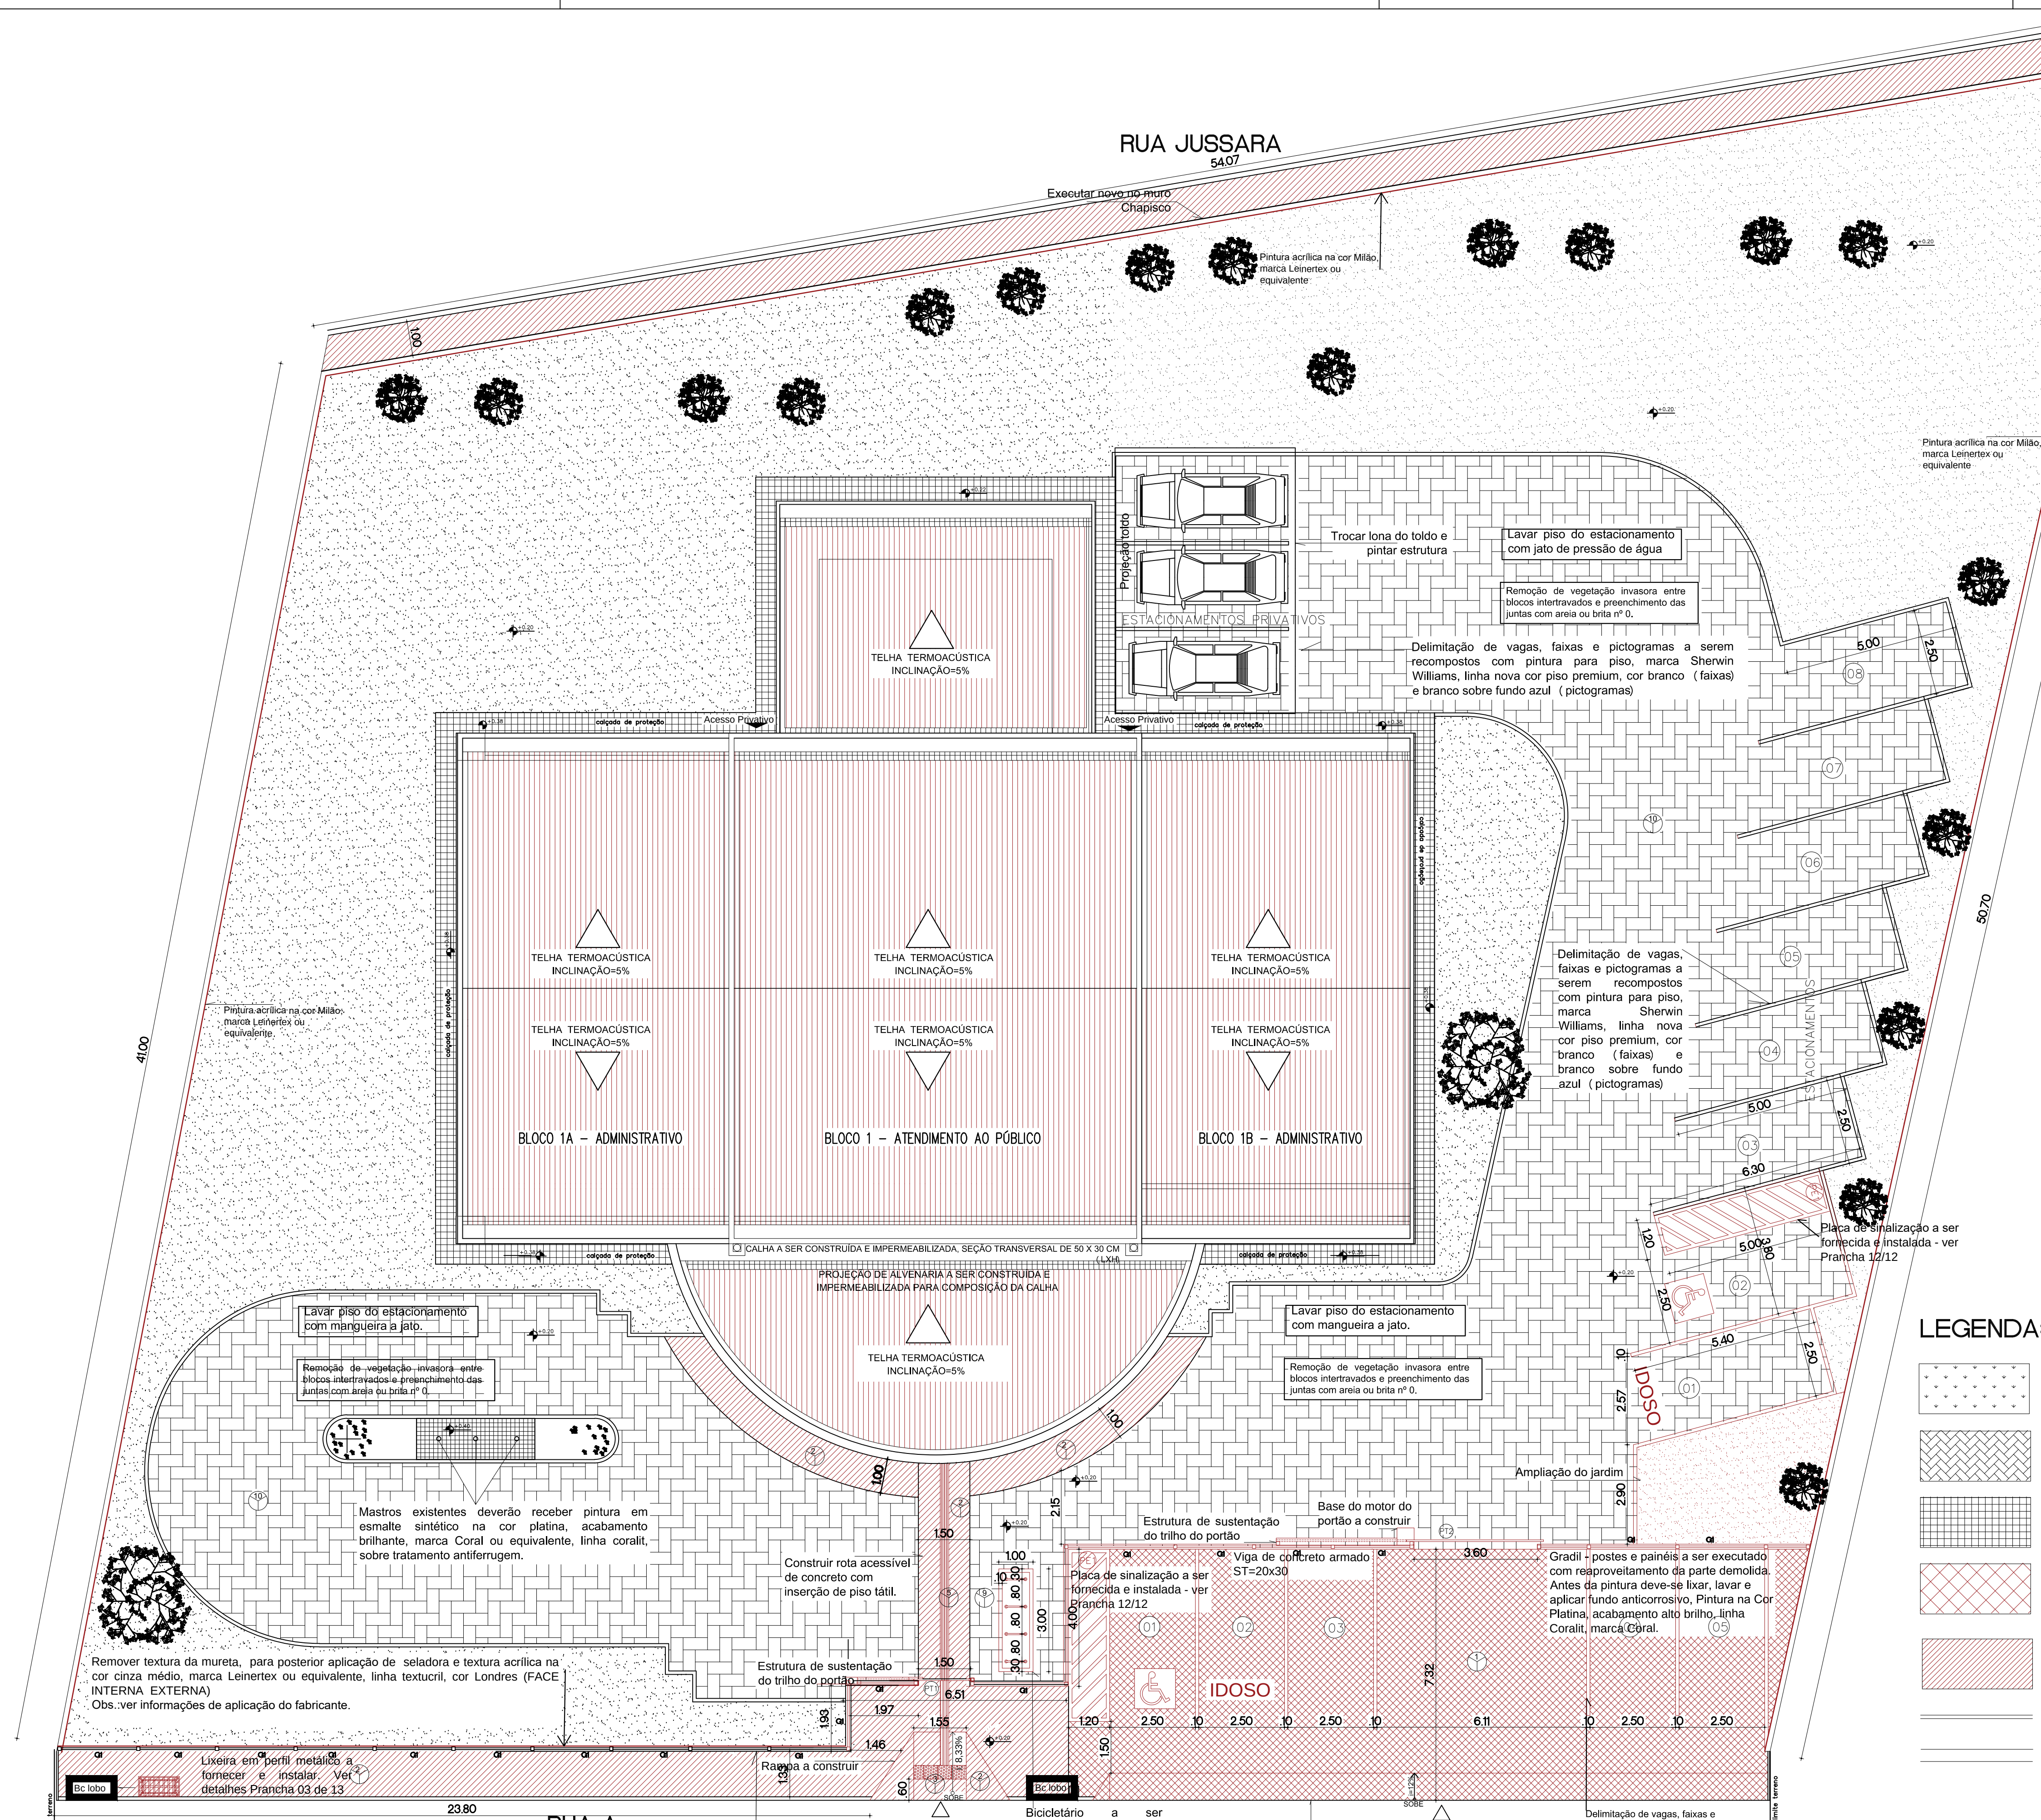


IMPLANTAÇÃO E COBERTURA - CONSTRUIR

Esc: 1/100

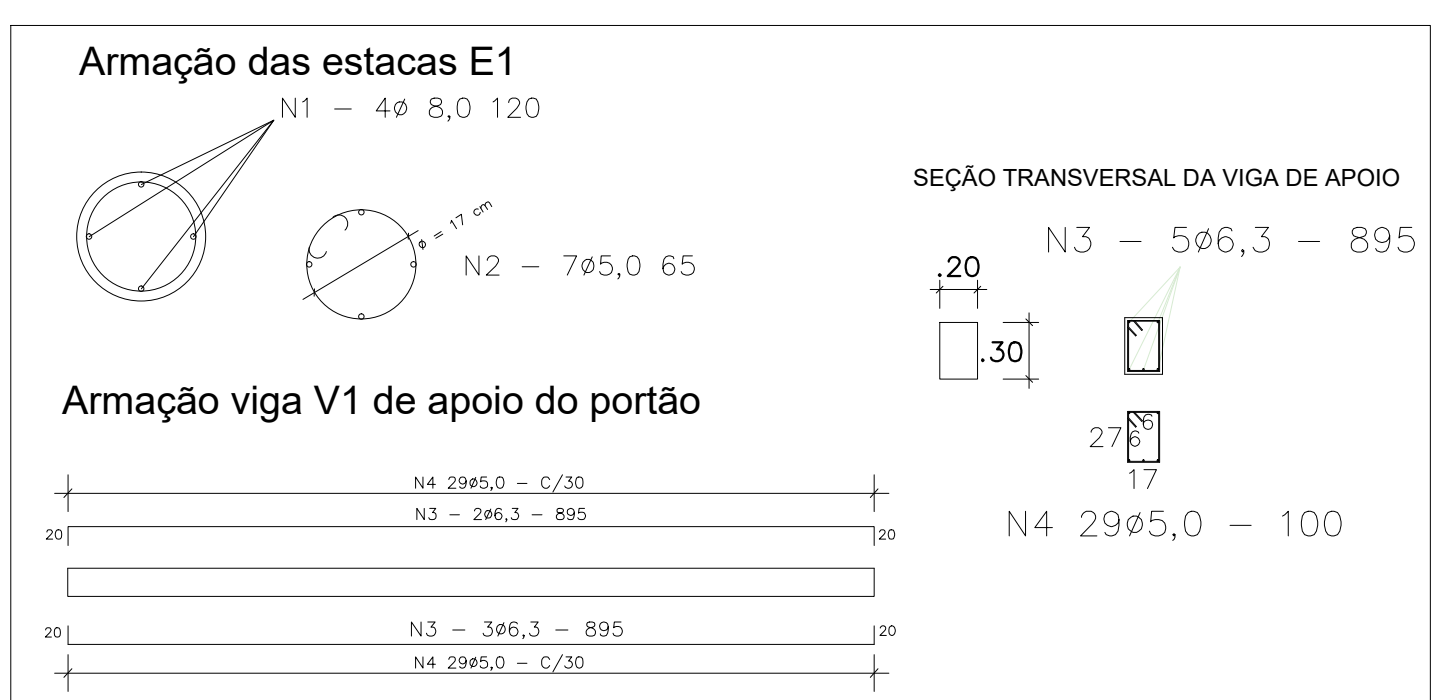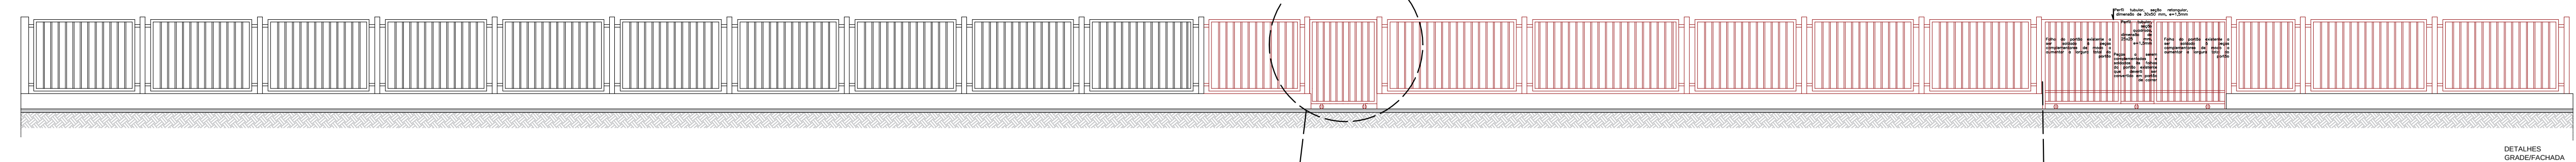

ESQUEMA ESTRUTURAL DE CONCRETO ARMADO SEM ESCALA

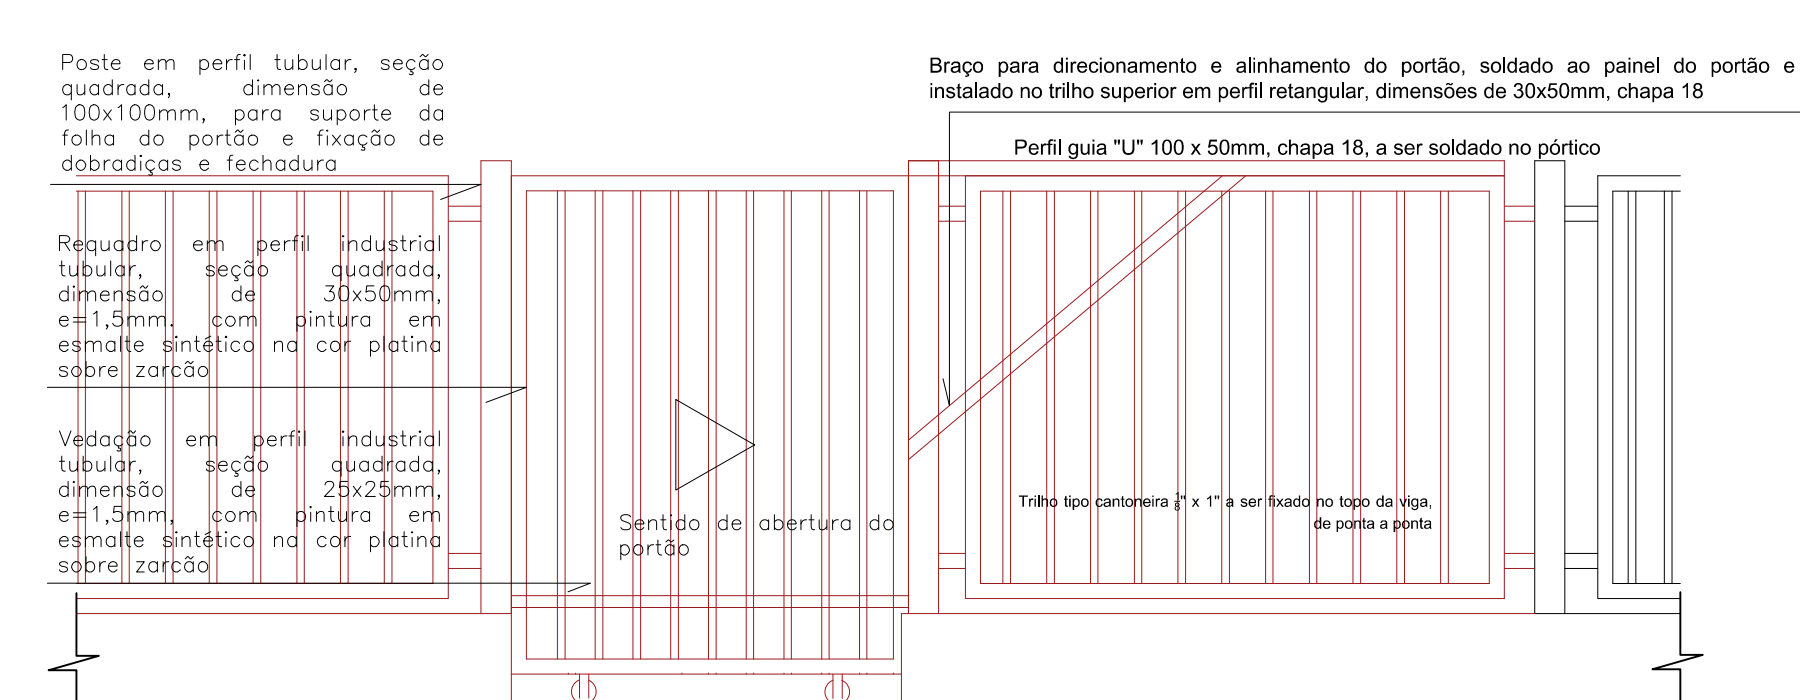


VISTA PORTÃO DE PEDESTRES-PT1
Esc.: 1/25

Estaca escavada de concreto armado - Ø=20cm

Soldar 4 vergalhões de 8mm, com 50 cm de largura, na base das perfis, sendo 20 cm no perfil metálico e 30 cm chumbados no concreto.

VISTA INTERNA PORTÃO DE VEÍCULOS PT2
Esc.: 1/25

- LEGENDA:**
- GRAMADO / VEGETAÇÃO
 - PISO INTERTRAVADO - (Montar)
 - LADRILHO HIDRÁULICO
 - PISO EM CONCRETO ARMADO - ESPESSURA 6 CM (Construir)
 - CONCRETO DESEMPENADO - 6 CM - (Construir)
 - MÉDIO-FIO
 - MURETA

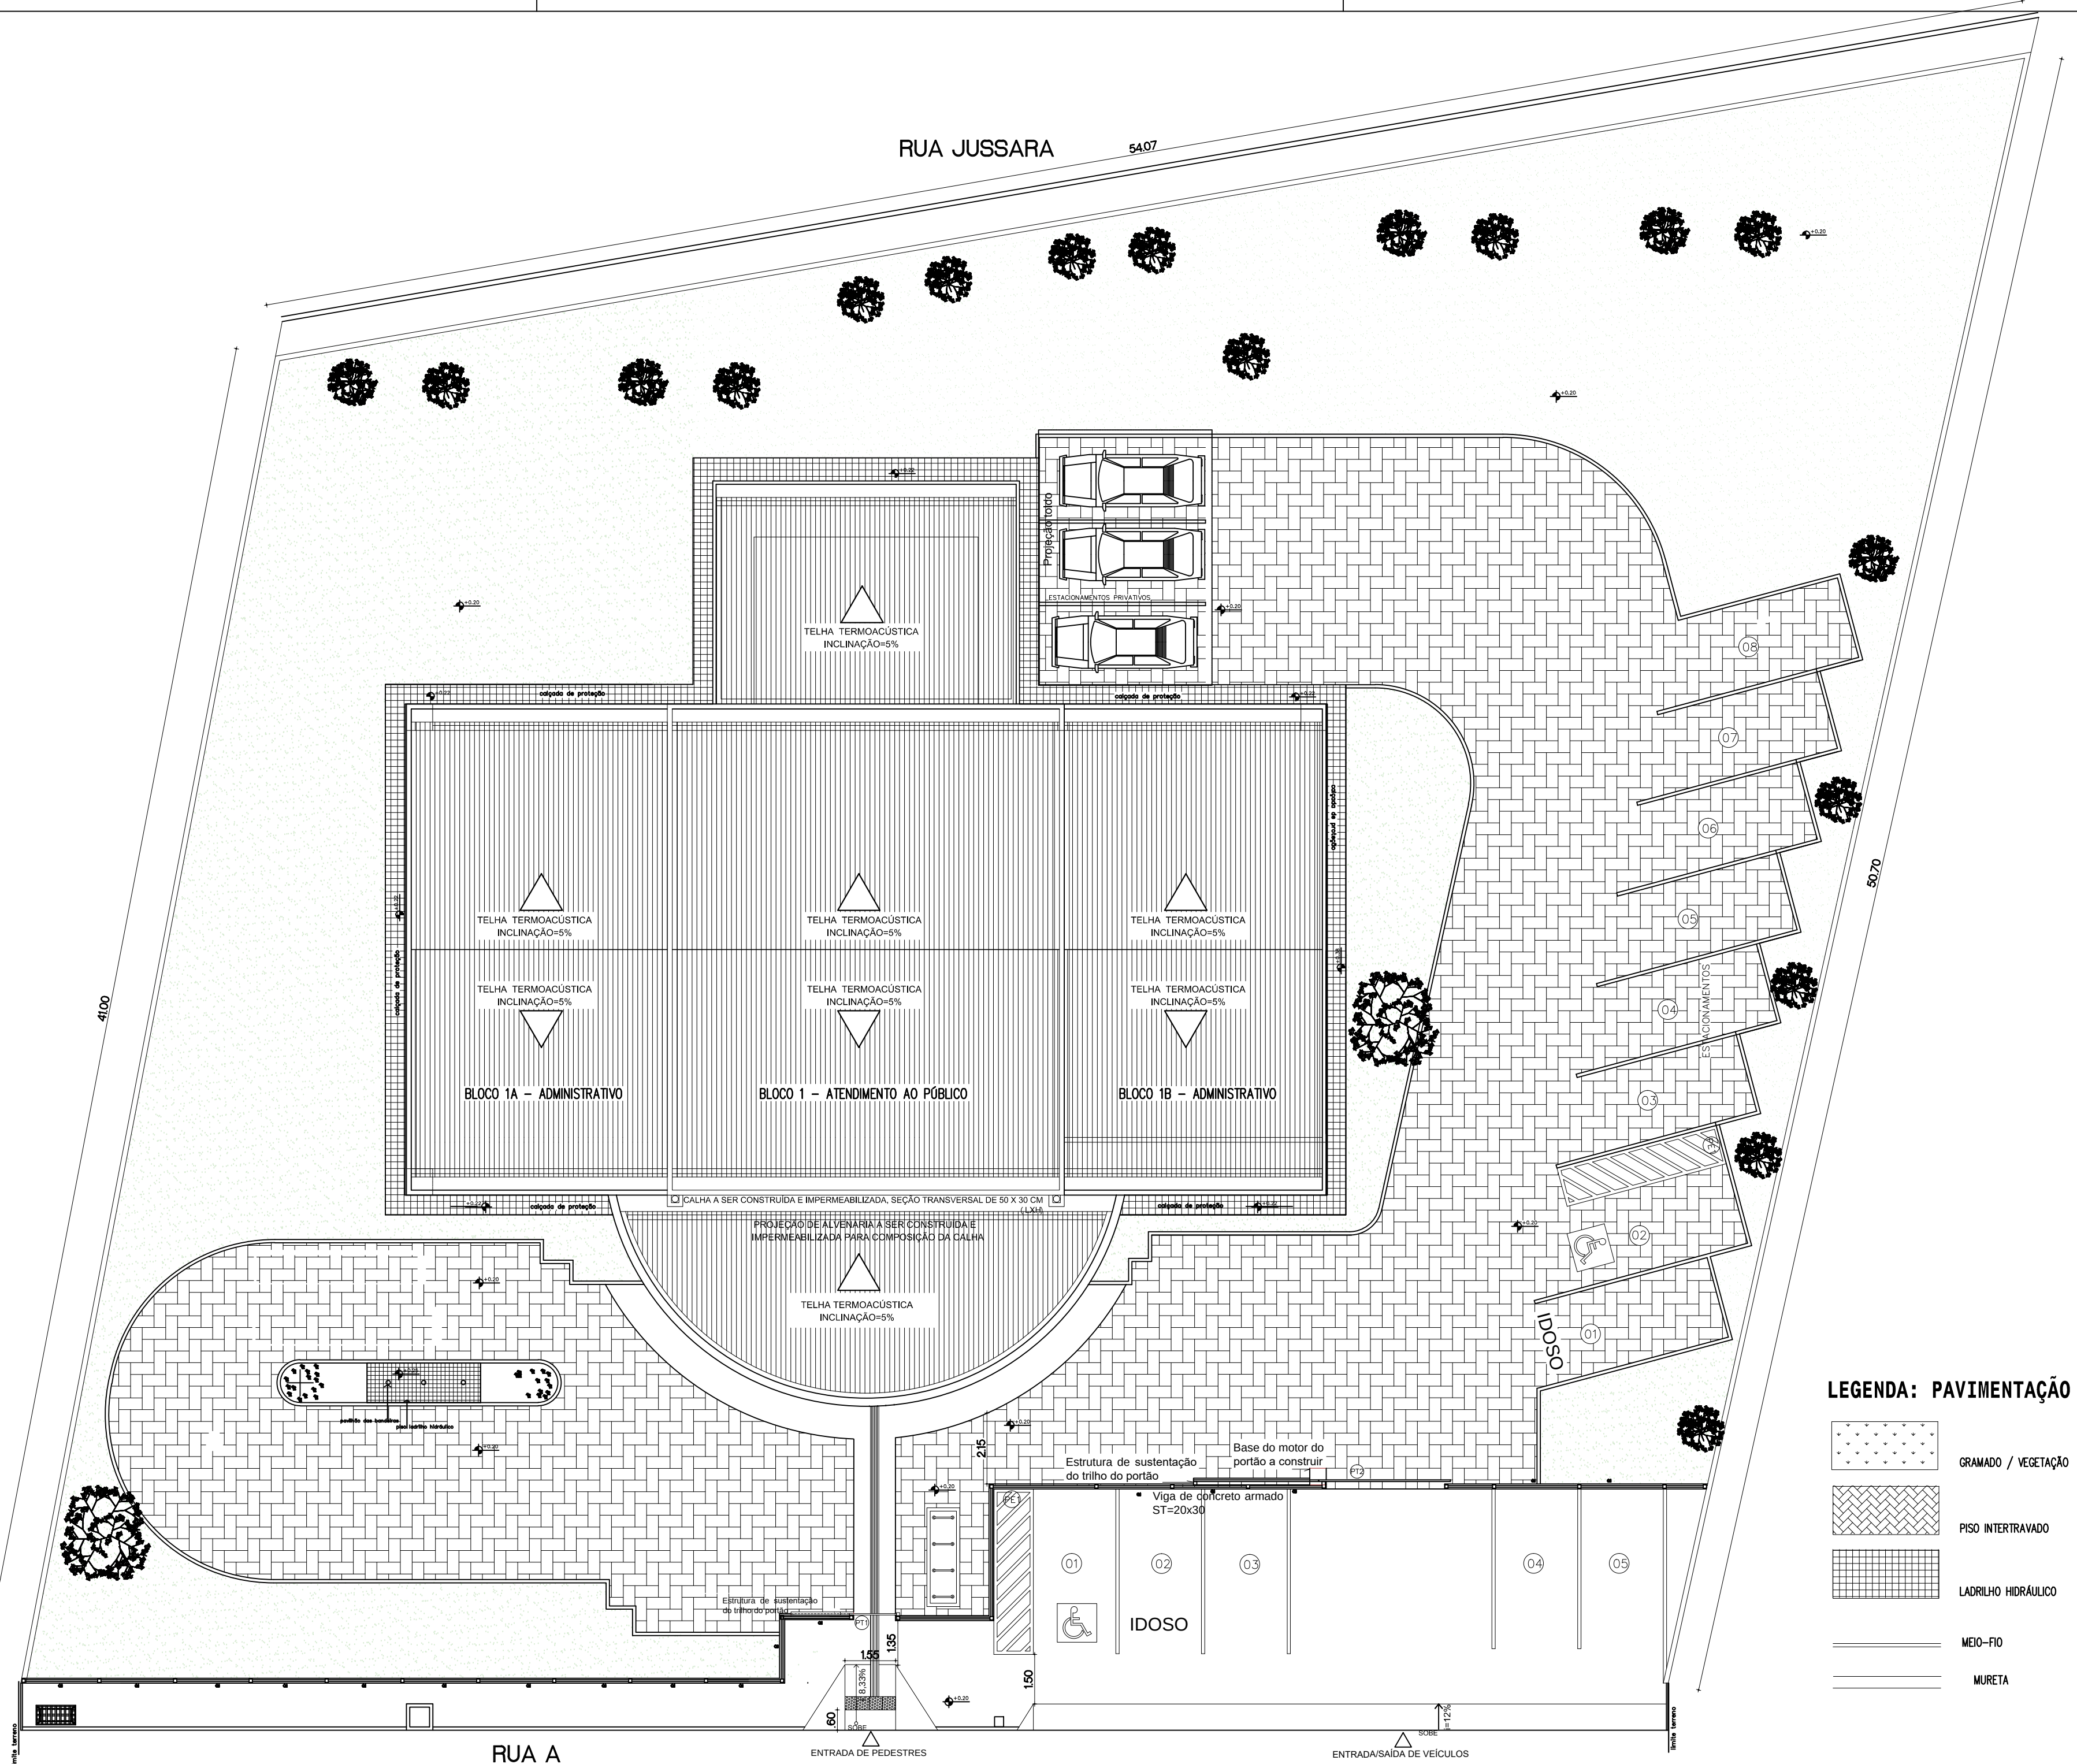

IMPLANTAÇÃO E COBERTURA - FINAL

ESPECIFICAÇÕES GERAIS	
PISO	
1 - PISO EM CONCRETO ARMADO, E= 10 CM, DESEMPENADO E SARRAFEADO, MALHA DE 15 X 15 CM, FIO DE 5 MM	
2 - PISO EM CONCRETO, E= 6 CM, DESEMPENADO E SARRAFEADO, COM JUNTAS DE DILATAÇÃO A CADA 2,00M	
3 - PISO PODOTÁTIL DE ALERTA, EM CONCRETO PRÉ-MOLDADO, NA COR OCRE CLARO OU AMARELO, 40 X 40 X 1,5 CM	
4 - PISO PODOTÁTIL DE ALERTA, EM CONCRETO PRÉ-MOLDADO, NA COR OCRE CLARO OU AMARELO, 25 X 25 X 1,5 CM	
5 - PISO PODOTÁTIL DIRECIONAL, EM CONCRETO PRÉ-MOLDADO, NA COR OCRE CLARO OU AMARELO, 25 X 25 X 1,5 CM	
6 - PISO PODOTÁTIL DE ALERTA EM PVC, 25 X 25 CM, E=5MM, COR AMARELO	
7 - PISO PODOTÁTIL DIRECIONAL EM PVC, 25 X 25 CM, E=5MM, COR AMARELO	
8 - PISO EM LADRILHO PRÉ-MOLDADO DE CONCRETO COM DIMENSÕES DE 20X 20 CM, ESTAMPA QUADROS, COR NATURAL, MARCA GOIARTE OU EQUIVALENTE COM RODAPÉ EM LADRILHO NO ENCONTRO COM AS PAREDES.	
9 - PISO EM BLOCOS INTERTRAVADOS A SER EXECUTADO. PISO DEVERÁ SER RECOMPOSTO COM PEÇAS SELECIONADAS DA DEMOLIÇÃO, SOBRE BASE COMPACTADA E CAMADA DE PÓ DE BRITA DE 5 CM.	
10 - PISO EXISTENTE A SER MANTIDO.	
11 - PISO EM PORCELANATO ESMALTADO, 60X60 CM, ACABAMENTO ACETINADO, MARCA BIANCOGRES OU EQUIVALENTE, LINHA CONTEMPORÂNEOS, PADRÃO CIMENTO GRAFITE.	
12 - PISO EM GRANITINA COM 20MM DE ESPESSURA, COR CINZA NATURAL, JUNTAS PLÁSTICAS A CADA 1,00M, TABEIRA DE 20 CM E RODAPÉ DE 8 CM NA COR PRETA	

Aprovação:

PODER JUDICIÁRIO DA UNIÃO

TRE - GO

REFORMA DE CARTÓRIOS ELEITORAIS

ARQUITETURA

CARTÓRIO ELEITORAL DA CIDADE DE GOIÁS

Rua A, Qd 19 - Setor 12, 74000-000

Cidade de Goiás - GO

Proprietário: LNAIO

Área do terreno: 2.272,31 m²

Área construída: 518,07 m²

Autor do Projeto: ENG. THALLYS CABRAL DE MORAIS

CREA Nº: 1.015.067.391 DGO

Constituição:

IMPLANTAÇÃO E COBERTURA - CONSTRUIR

DETALHE GRADEIRADA

QUADRO DE ESPECIFICAÇÕES

Prancha:

02

13

ARQ

Escala:

Indicada

Data:


ABRIL/2024

Desenho:


Naira Larla

Revisão:


rev00

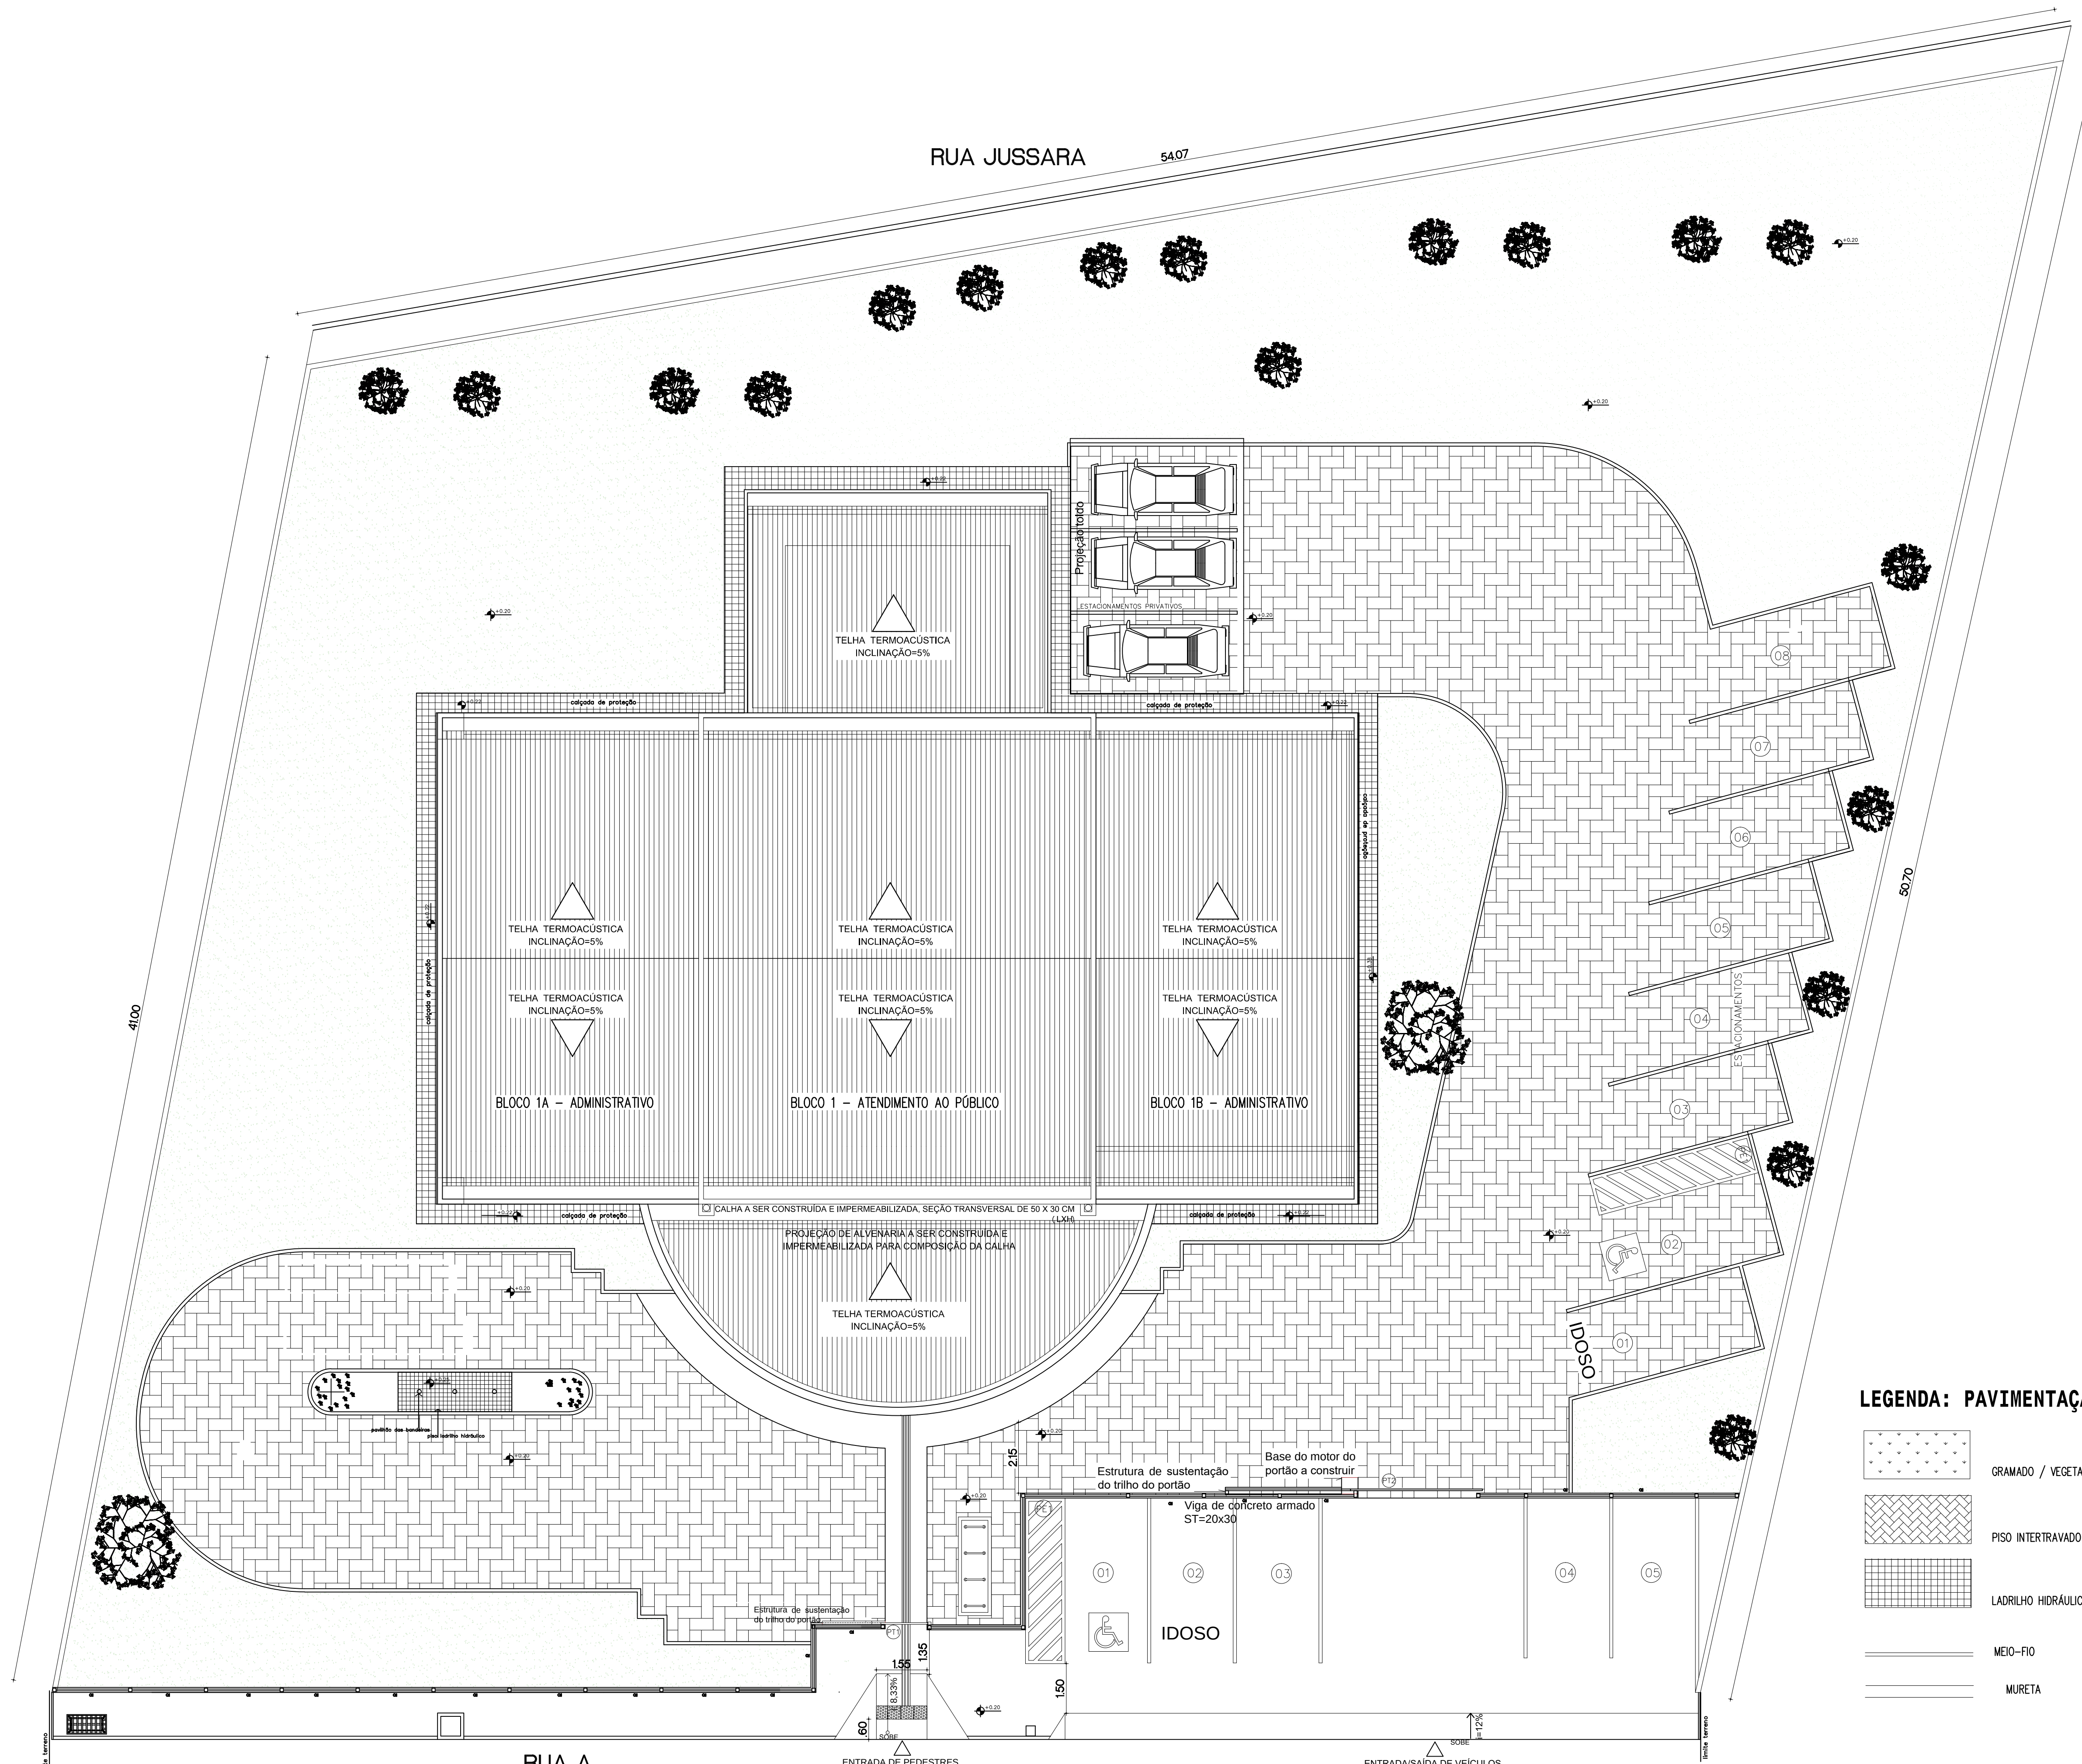

IMPLANTAÇÃO E COBERTURA - FINAL
Esc.: 1/100

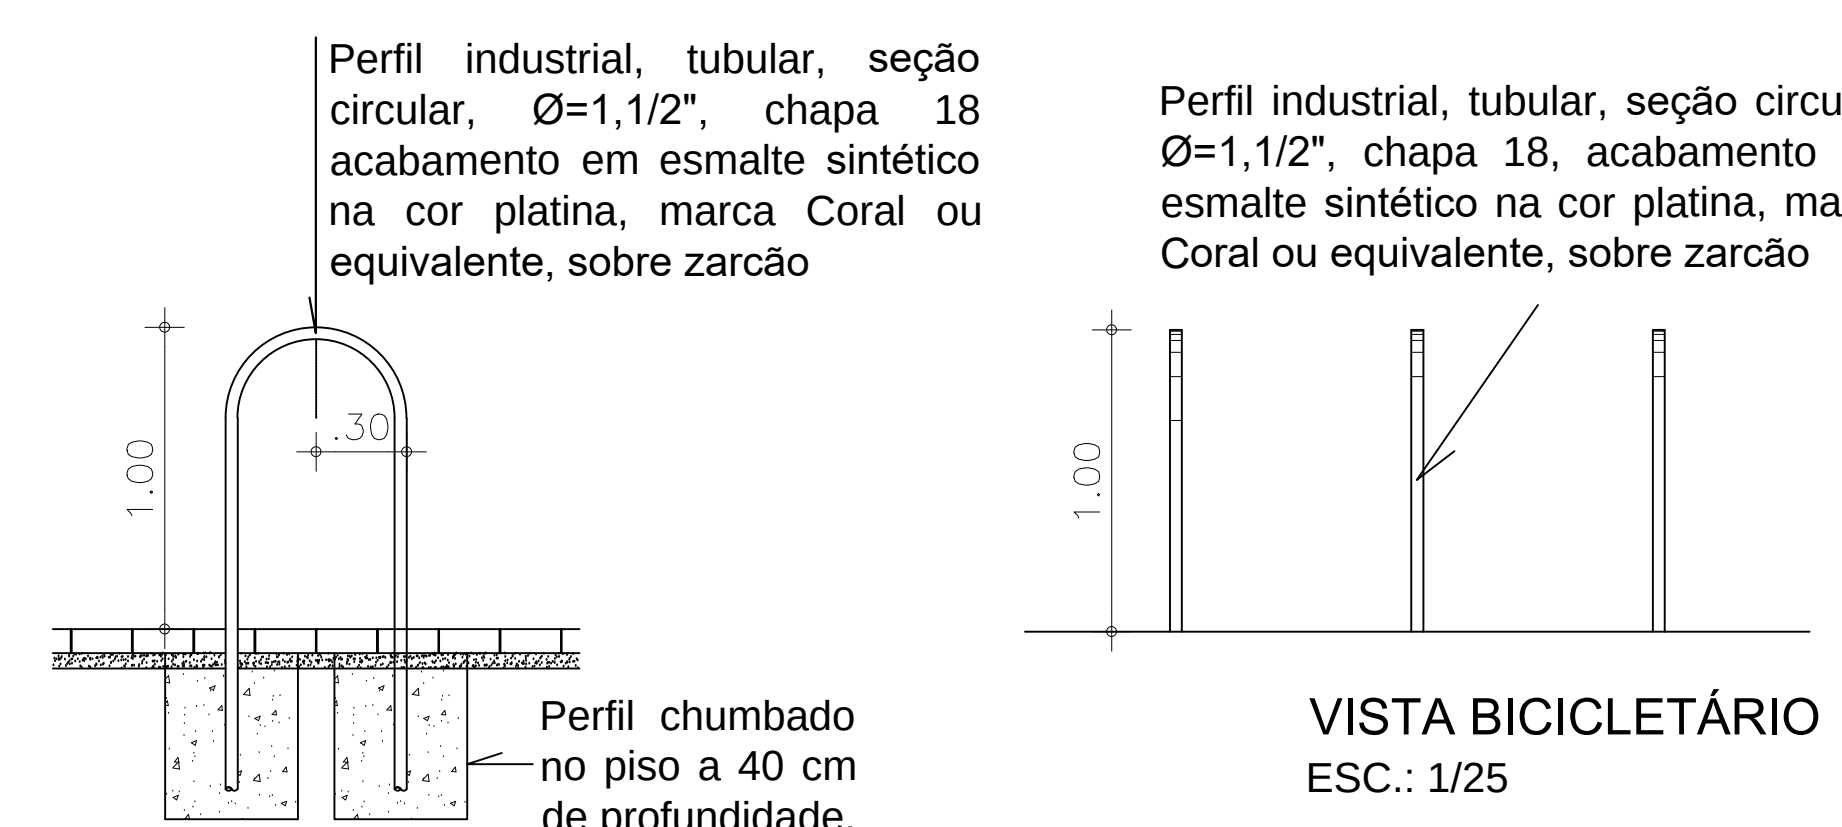



CORTE - BICICLETÁRIO
ESC.: 1/25

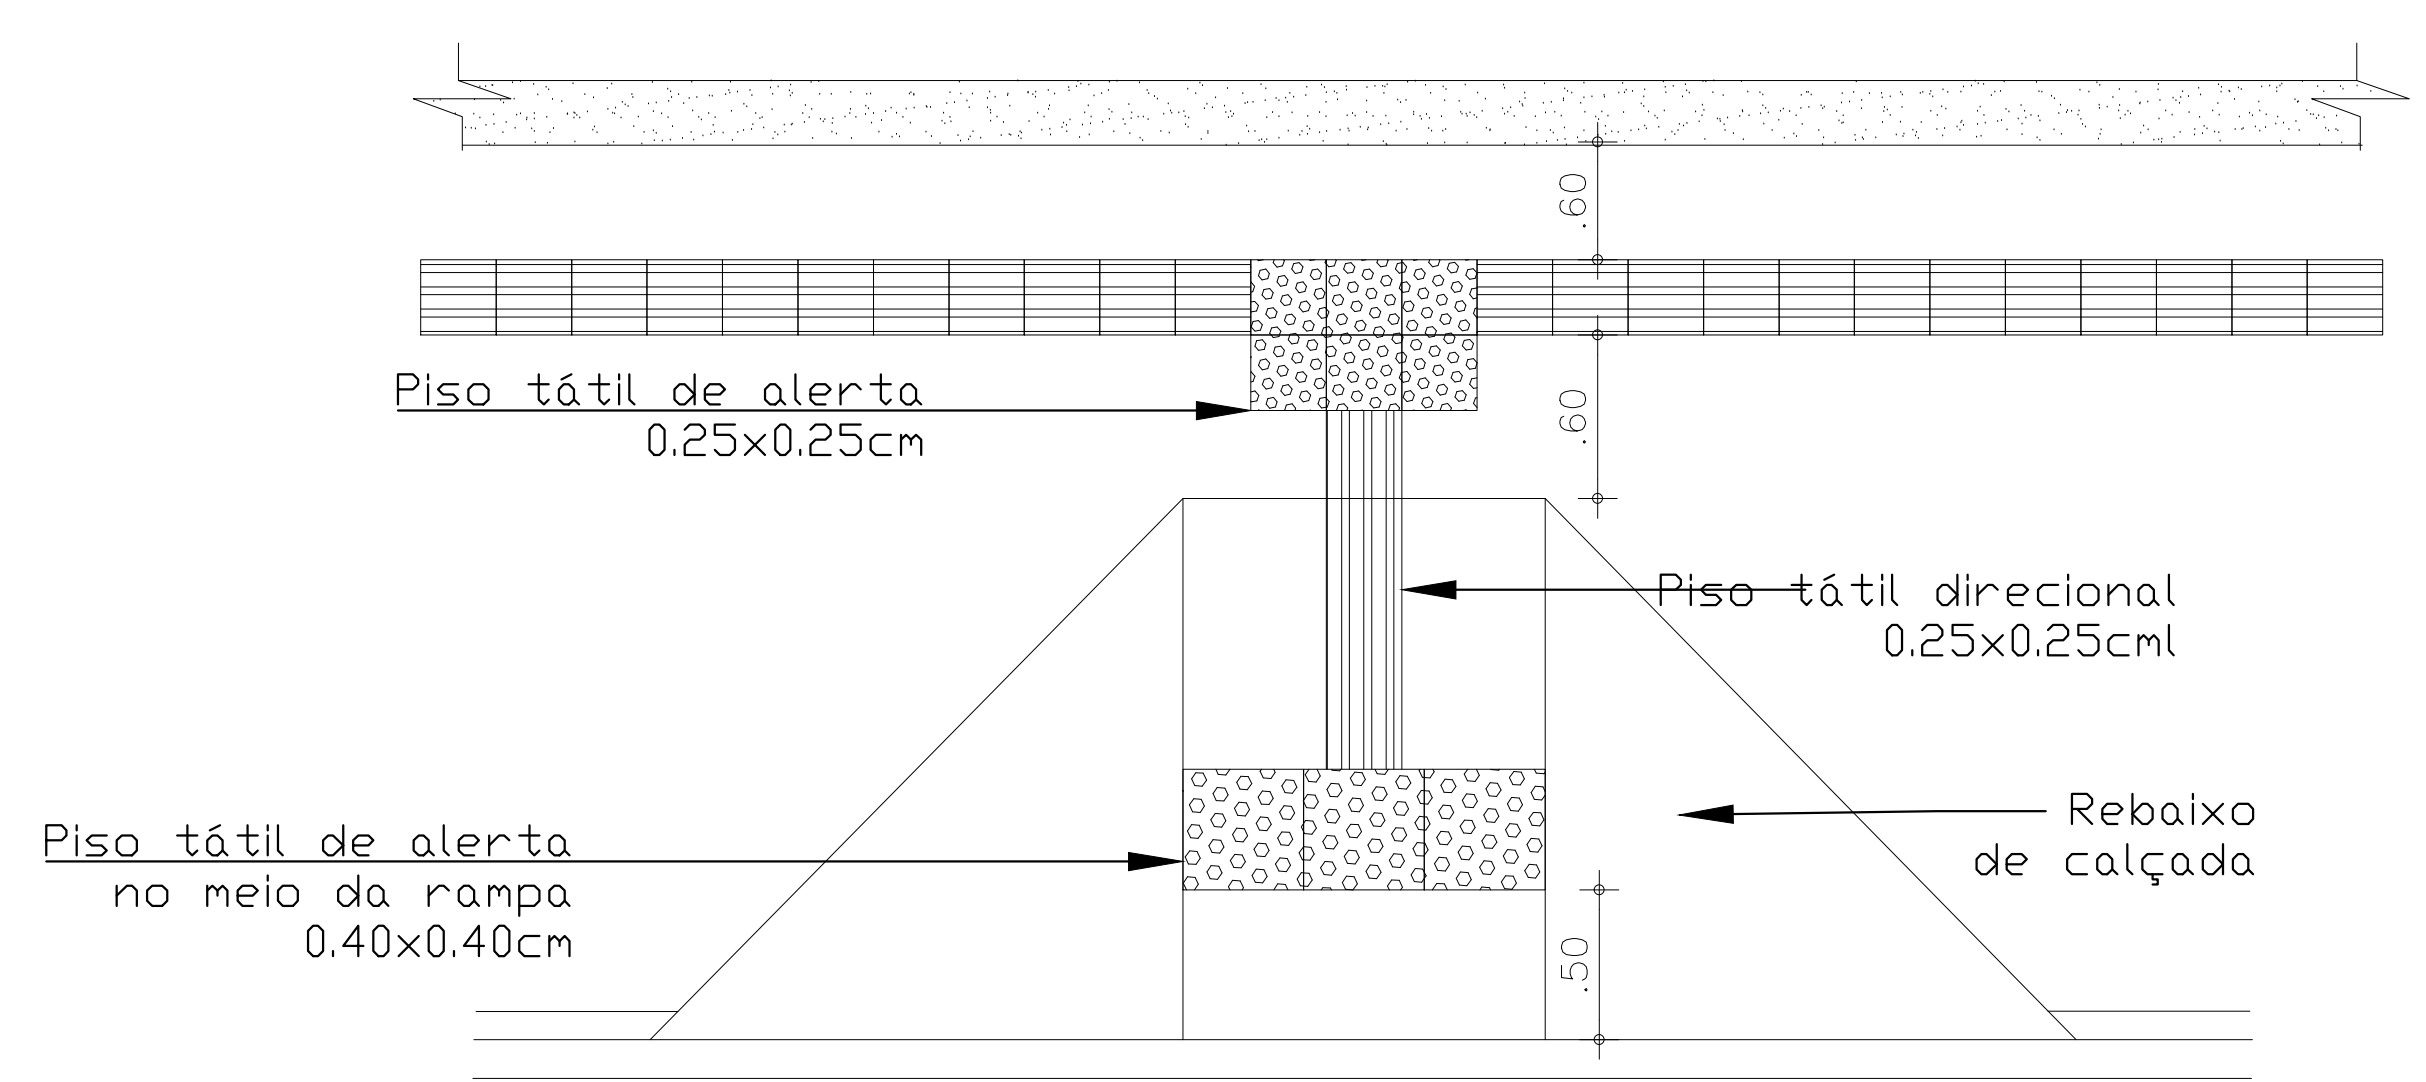

PLANTA BAIXA - PISO TÁTIL/RAMPA
ESC.: 1/25


LEGENDA: PAVIMENTAÇÃO

- GRAMADO / VEGETAÇÃO
- PISO INTERTRAVADO
- LAJOLHO HIDRÁULICO
- MEIO-FIO
- MURETA

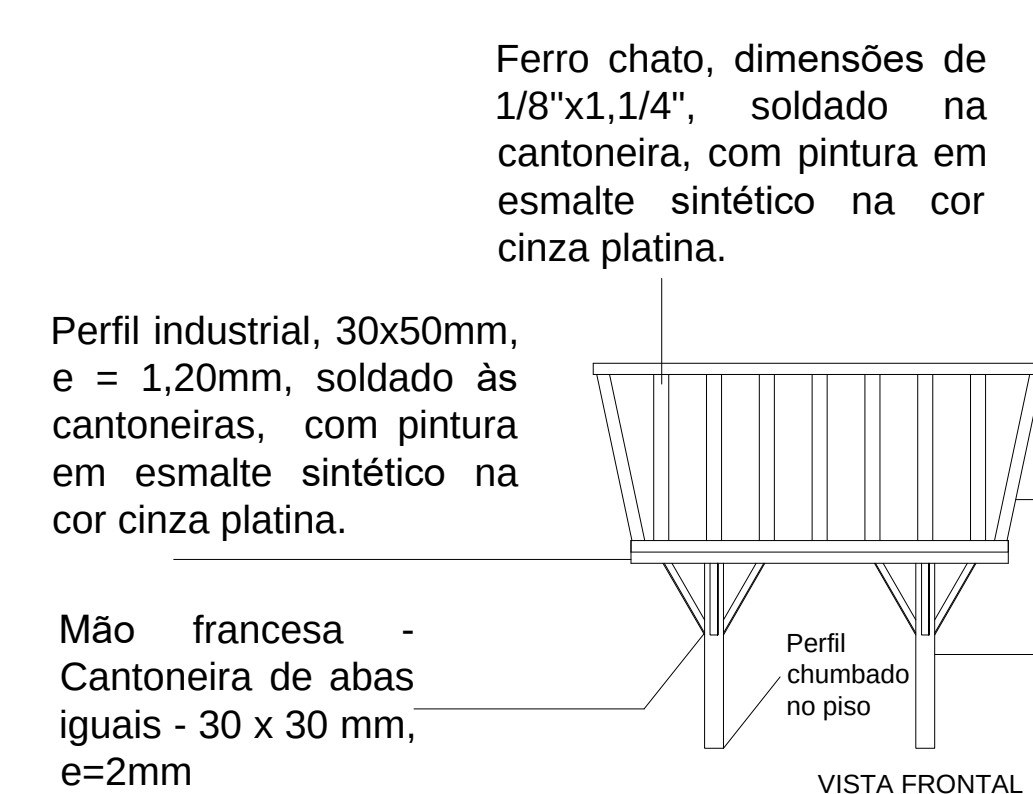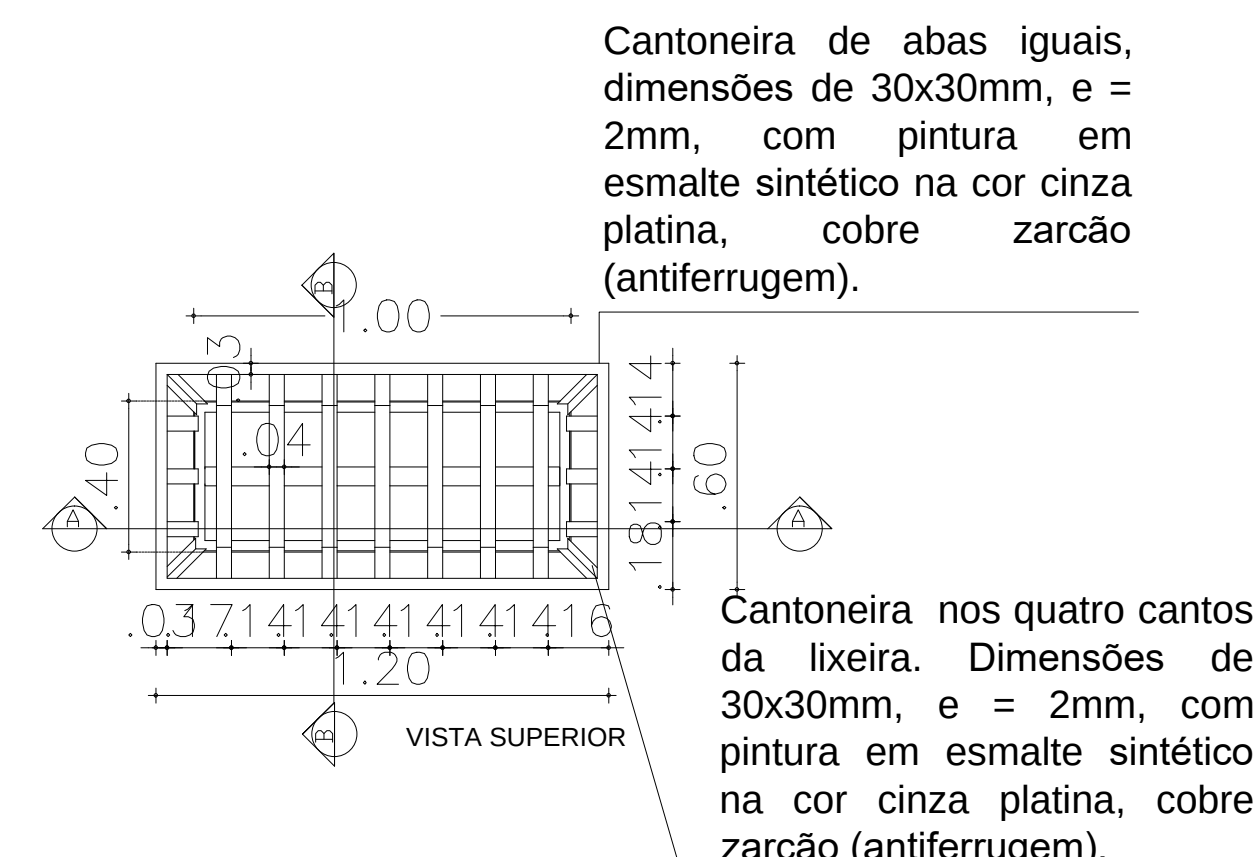


Cantoneira nos quatro cantos da lixeira. Dimensões de 30x30mm, e = 2mm, com pintura em esmalte sintético na cor cinza platina, cobre zarcão (antiferrugem).

Perfil industrial, 30x50mm, e = 1,20mm, soldado às cantoneiras, com pintura em esmalte sintético na cor cinza platina.

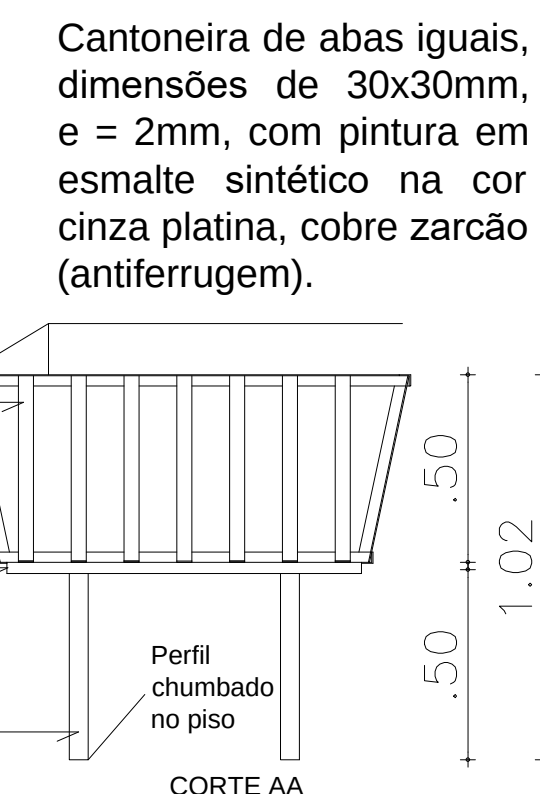

Ferro chato, dimensões de 1/8"x1,1/4", soldado na cantoneira, com pintura em esmalte sintético na cor cinza platina.

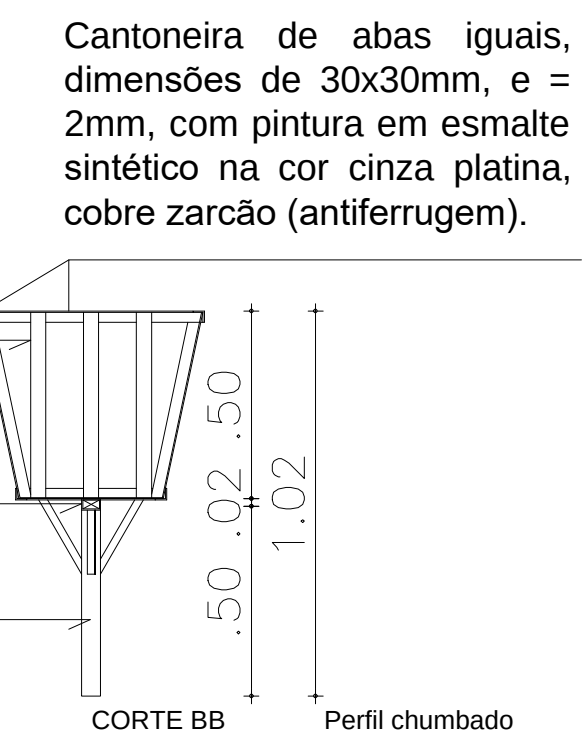

DETALHES LIXEIRA
ESC.:1/20

Aprovação:

PODER JUDICIÁRIO DA UNIÃO

TRE - GO

REFORMA DE CARTÓRIOS ELEITORAIS

ARQUITETURA

CARTÓRIO ELEITORAL DA CIDADE DE GOIÁS
Rua A, Cx 19 - set 1-2, 75000-000
Cidade de Goiás - GO

Proprietário: LUNÃO

Área do terreno: 2.272,31 m²
Área construída: 518,07 m²

Auto do Projeto: ENG. THALLY'S CABRAL DE MORAIS
CREA Nº.: 1.015.067.391/DGO

Conteúdo:
IMPLANTAÇÃO E COBERTURA - FINAL
DETALHE PISO TÁTIL
DETALHE BICICLETÁRIO
DETALHE LIXEIRA

Prancha:
03/13


Escala:
Indicada

Data:
ABRIL/2024

Desenho:
Naira Karla

Revisão:
rev00

ARQ

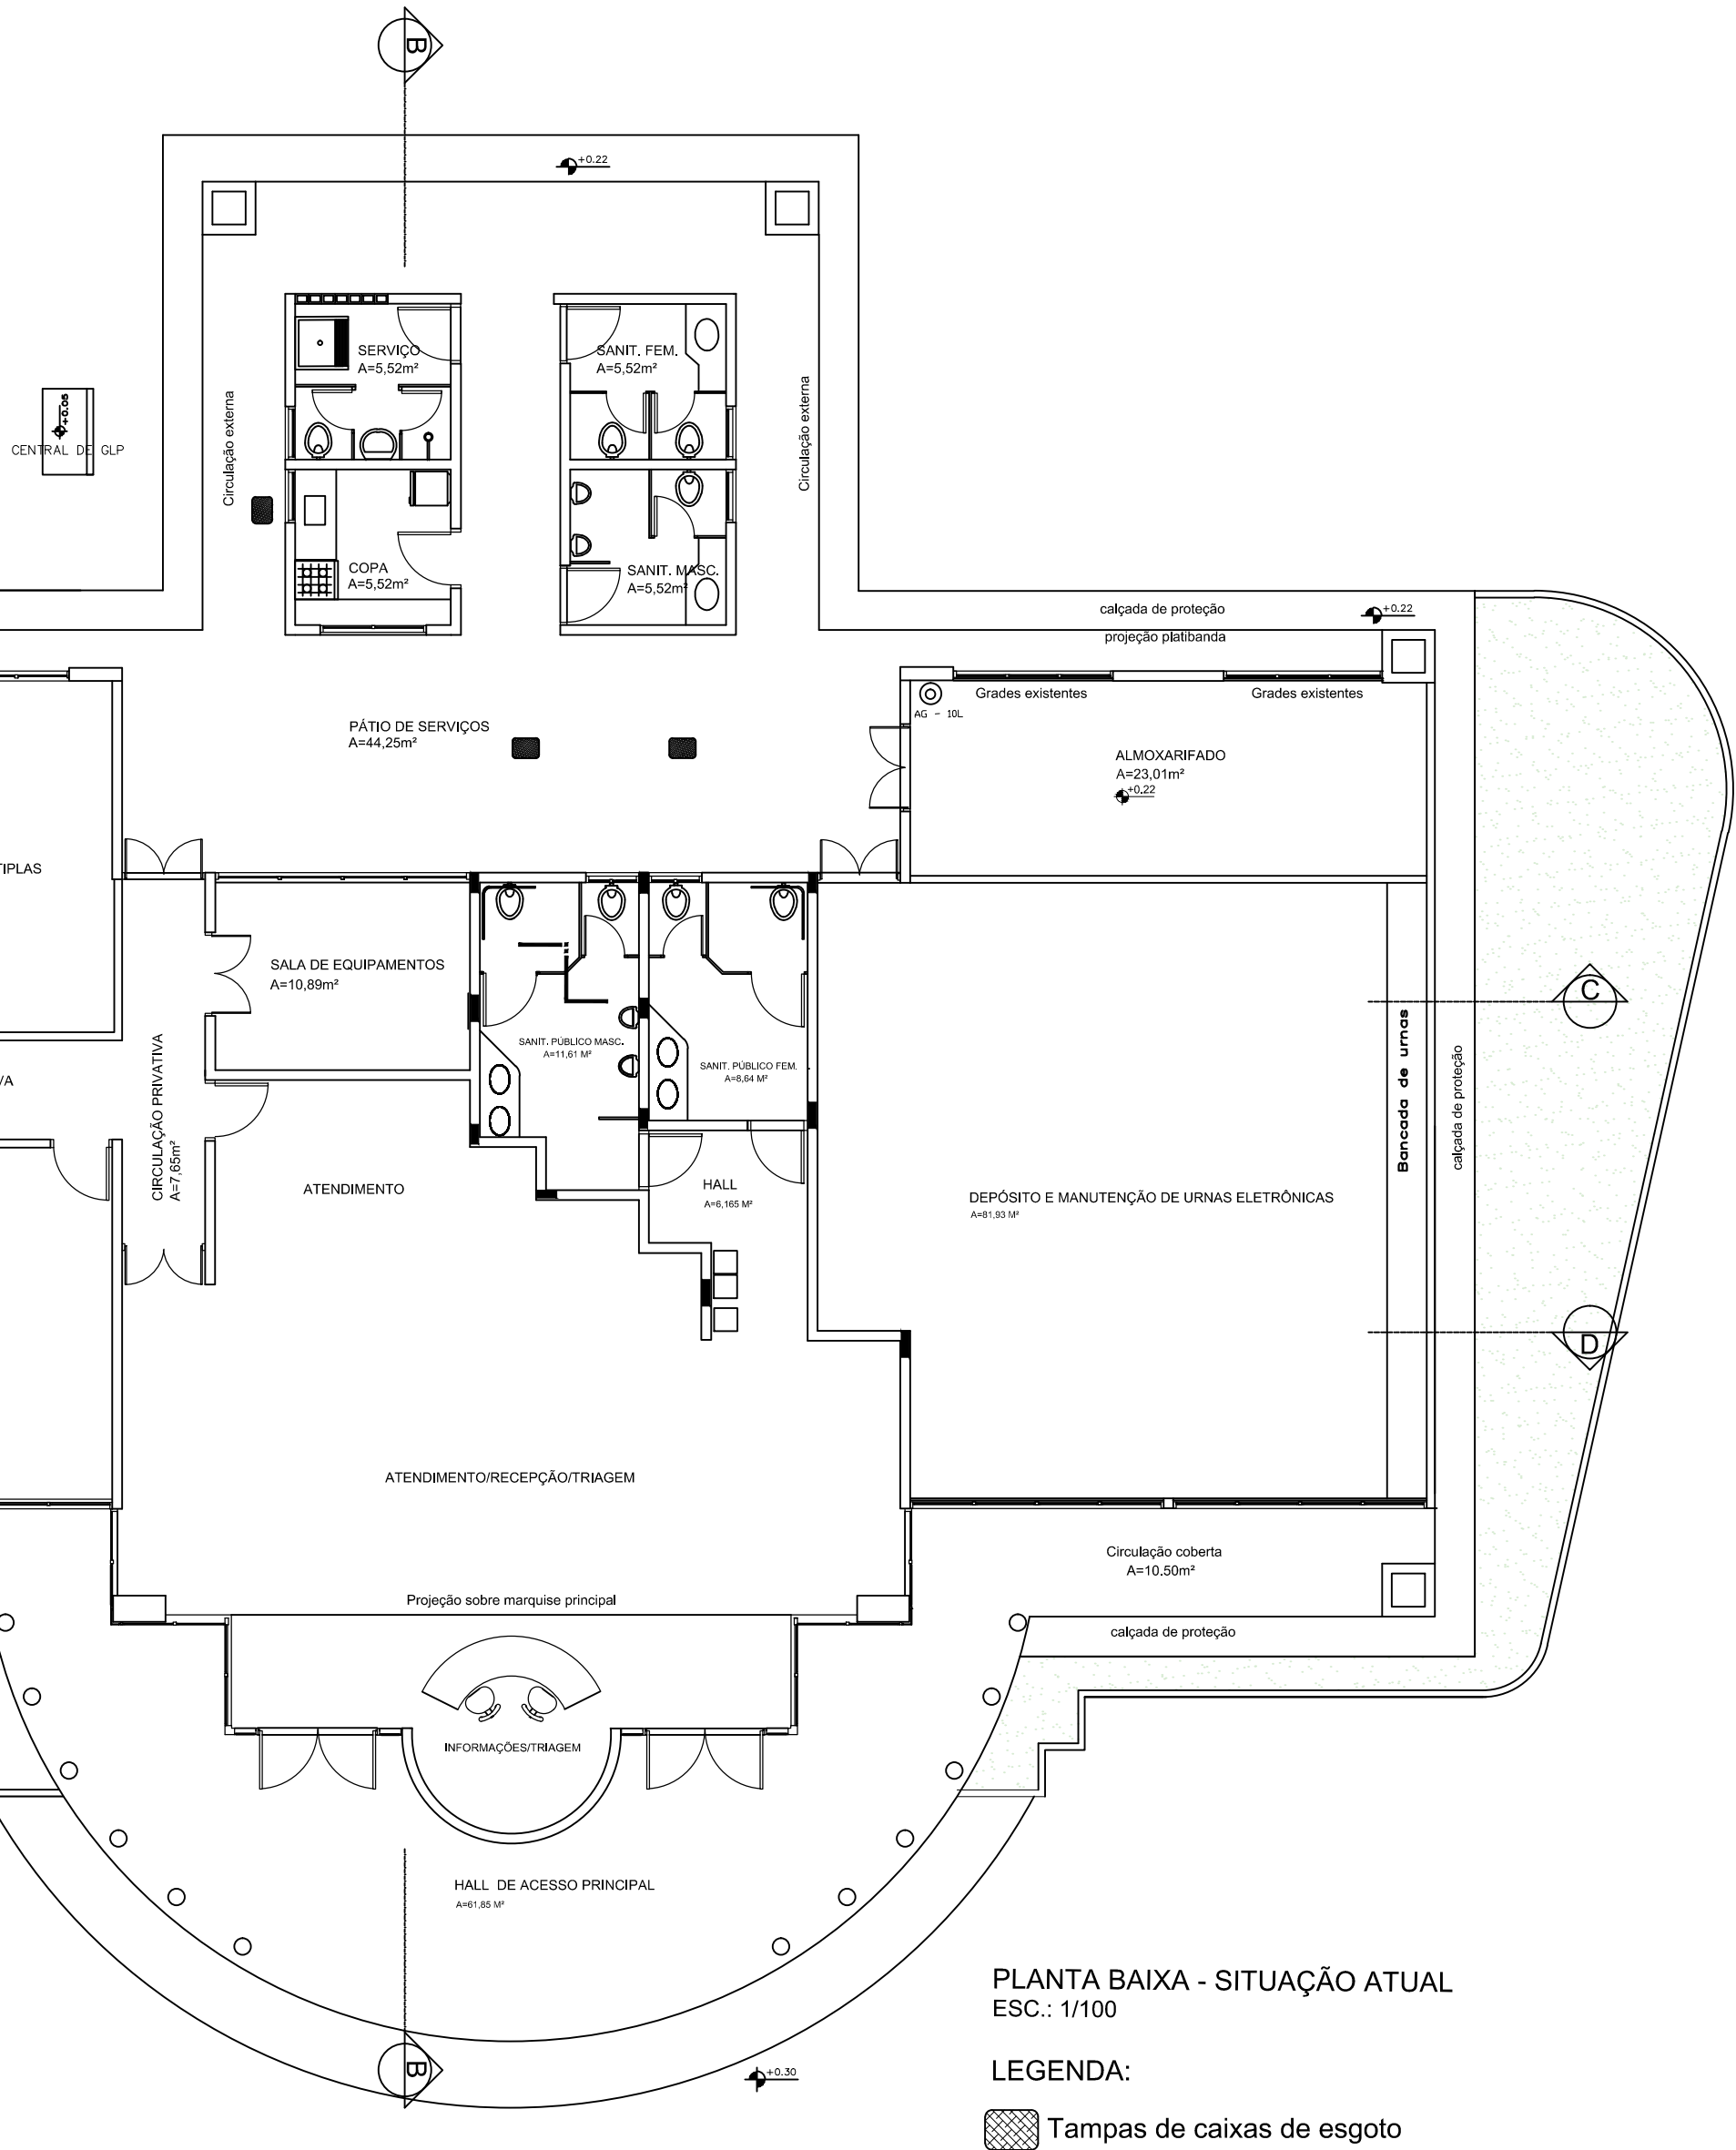

	PODER JUDICIÁRIO DA UNIÃO
	TRE - GO
REFORMA DE CARTÓRIOS ELEITORAIS	
ARQUITETURA	
CARTÓRIO ELEITORAL DA CIDADE DE GOIÁS	
Rua A Qd 19 - s/n It 2, 76600-000	
Cidade de Goiás - GO	


Área do terreno: 2.272,31 m²
Área construída: 518,07 m²

Autor do Projeto: ENG. THALLYS CABRAL DE MORAIS
CREA nº.: 1.015.097.391 D/GO


Conteúdo:
PLANTA BAIXA - SITUAÇÃO ATUAL
PLANTA BAIXA - DEMOLIR

Prancha:
04
/ 13


Escala:	Data:	Desenho:	Revisão:	ARQ
Indicada	ABRIL/2024	Naira Karla	rev00	



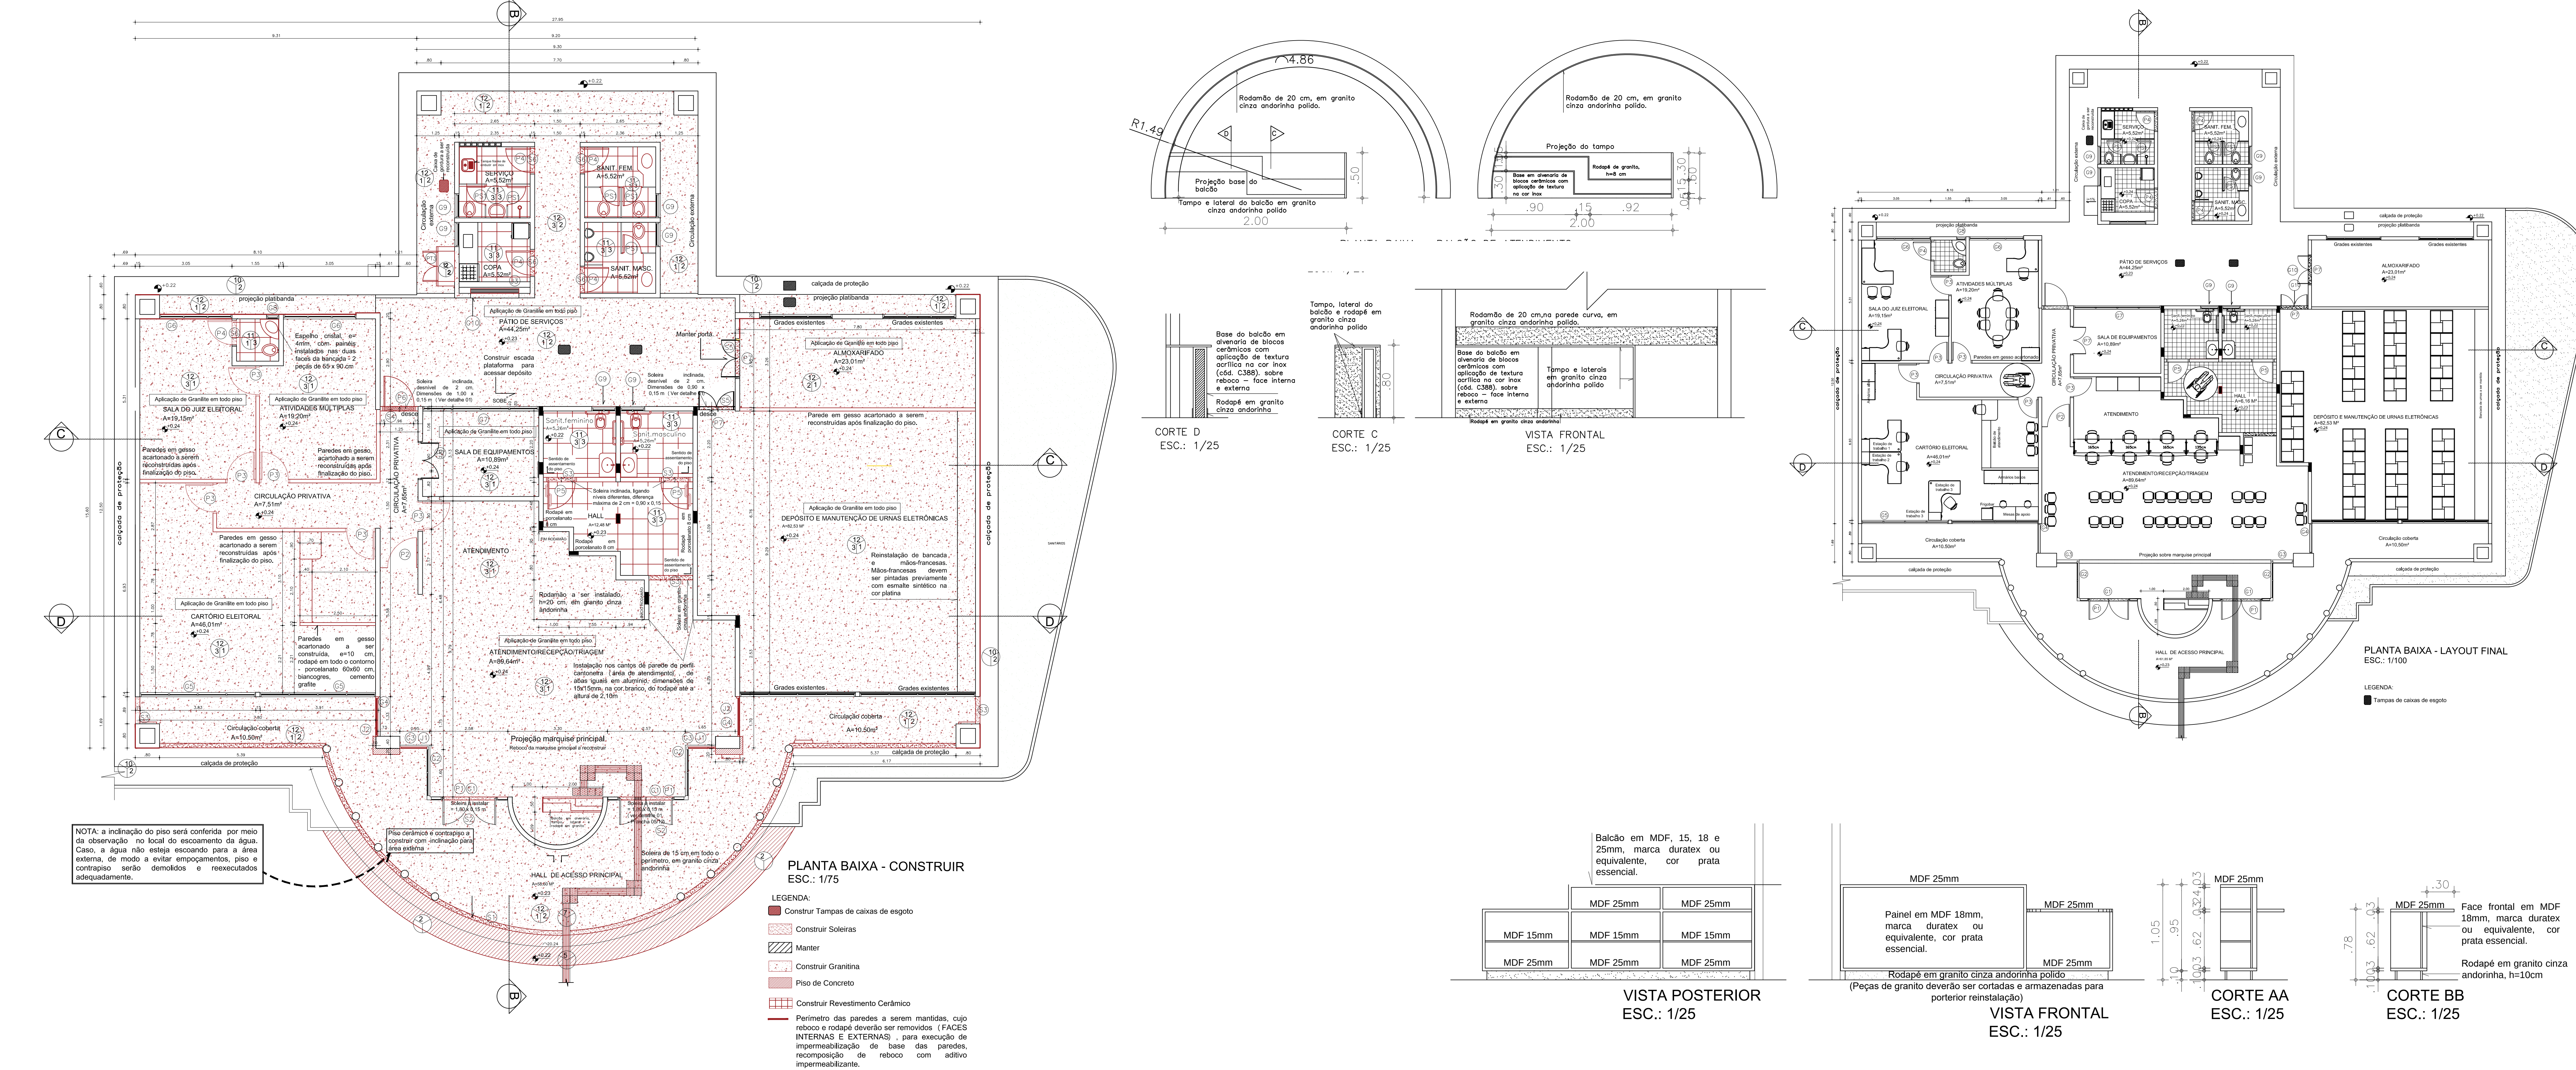



QUADRO DE ESQUADRIAS PORTAS					
ESQUADRIA	L(m)	H(m)	Bandeirala (m)	Quant. (un)	Ámbiente
P1	1,75	2,10	0,65	02	Recepção/atendimento
P2	1,30	2,75	-	01	Acesso à área administrativa
P3	0,90	2,10	-	06	Sala do cartório, juiz, atividades múltiplas, atendimento, Acesso
P4	0,80	2,10	-	04	Acesso à copa, área de serviço, banheiro servidores e lavabos do Bloco I e II
P5	0,90	2,10	-	02	Sanitários PCD de uso público
P6	1,00	2,75	-	01	Acesso ao bloco dos servidores
P7	1,30	2,10	-	03	Depósito de urnas e Almoarifado
PS1	0,60	1,80	-	05	Sanitários dos servidores e serviço
JANELAS					
ESQUADRIA	L(m)	H(m)	Bandeirala (m)	Quant. (un)	Ámbiente
J1	0,95	2,40	-	02	Recepção/atendimento
J2	1,33	2,40	-	02	Recepção/atendimento
J3	1,60	1,60	-	01	Copa
JANELAS					
ESQUADRIA	L(m)	H(m)	Peitoral (m)	Quant. (un)	Ámbiente
G1	2,60	2,65	-	02	Atendimento/espera
G2	1,60	2,40	-	02	Atendimento/espera
G3	0,95	2,40	-	02	Atendimento/espera
G4	1,33	2,62	-	02	Atendimento/espera
G5	3,825	1,60	-	01	Secretaria/Cartório
G6	2,40	1,60	-	02	Salas administrativas
G7	3,85	0,765	-	01	Salas de equipamentos
G8	0,40	0,40	-	01	Lavabo
G9	0,80	0,40	-	06	Sanitários, copa e serviço
G10	1,60	1,60	-	01	Copa
G11	1,40	2,20	-	02	Sala para bloco de apoio/deposito
PORTÕES					
PT1	L(m)	H(m)		Quant. (un)	Ámbiente
PT1	1,50	1,80	-	01	Portão de acesso de pedestre
PT2	3,60	1,80	-	01	Portão de acesso de veículos
PT3	1,00	0,87	-	01	Portão da casa de gás

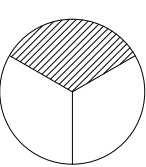ESPECIFICAÇÕES GERAIS				
	PISO	1- PISO EM CONCRETO ARMADO, E= 07 CM, DESEMPENADO E SARRAFEADO, MALHA DE 15 X 15 CM, FIO DE 5 MM 2- PISO EM CONCRETO, E= 7 CM, DESEMPENADO E SARRAFEADO, COM JUNTAS DE DILATAÇÃO A CADA 2,00M 3- PISO PODOTÁTIL DE ALERTA, EM CONCRETO PRÉ-MOLDADO, NA COR OCRE CLARO OU AMARELO, 40 X 40 X 1,5 CM 4- PISO PODOTÁTIL DE ALERTA, EM CONCRETO PRÉ-MOLDADO, NA COR OCRE CLARO OU AMARELO, 25 X 25 X 1,5 CM 5- PISO PODOTÁTIL DIRECIONAL, EM CONCRETO PRÉ-MOLDADO, NA COR OCRE CLARO OU AMARELO, 25 X 25 X 1,5 CM 6- PISO PODOTÁTIL DE ALERTA EM PVC, 25 X 25 CM, E=5MM, COR AMARELO 7- PISO PODOTÁTIL DIRECIONAL EM PVC, 25 X 25 CM, E=5MM, COR AMARELO 8- PISO EM LADRILHO PRÉ-MOLDADO, DE CONCRETO COM DIMENSÕES DE 20X 20 CM, ESTAMPA QUADROS, COR NATURAL, MARCA GOMARTE OU EQUIVALENTE COM RODAPÊ EM LADRILHO NO ENCONTRO COM AS PAREDES. 9- PISO EM BLOCOS INTERTRAVADOS A SER EXECUTADO. PISO DEVERÁ SER RECOMPOSTO COM PEÇAS SELECIONADAS DA DEMOLIÇÃO, SOBRE BASE COMPACTADA E CAMADA DE PÓ DE BRITA DE 5 CM. 10- PISO EXISTENTE A SER MANTIDO. 11- PISO EM PORCELANATO ESMALTADO, 60X60 CM, ACABAMENTO ACETINADO, MARCA BIANCOGRES OU EQUIVALENTE, LINHA CONTEMPORÂNEOS, PADRÃO CEMENTO GRANITE. 12- PISO EM GRANITINA COM 12 MM DE ESPESURA, COR CINZA NATURAL, JUNTAS PLÁSTICAS A CADA 1,00M, TABEIRA DE 20 CM E RODAPÊ DE 8 CM NA COR PRETA		
	PAREDE	1- PINTURA ACRILICA SIVINIL OU SIMILAR, ACABAMENTO ACETINADO, COR BRANCO GÉIO, MARCA SIVINIL OU EQUIVALENTE 2- TEXTURA ACRILICA - CORES CONFORME QUADRO DE ESPECIFICAÇÃO DE FACHADAS 3- REVESTIMENTO CERÂMICO MARCA BIANCOGRES, DIMENSÕES DE 32 X 60 CM, LINHA ORIGINAL BRANCO, ACABAMENTO ACETINADO - REJUNTE PARA CERÂMICAS MARCA QUARTZOLIT OU EQUIVALENTE, COR BRANCO		
	TETO	1- PINTURA LATEX ACRILICA, NA COR BRANCO NEVE, ACABAMENTO FOSCO, SOB MASSA ACRILICA NOS PONTOS DE UNIDADE E DESCASCAMENTO (ÁREAS DEVEREM SER LIMPAS E UNIFORMIZADAS, APÓS REMOÇÃO DE RESTOS DE ACABAMENTOS E MANOBRAS DE BOMBA COM SOLUÇÃO DE HIPÓCLORITO DE SÓDIO E ÁGUA). 2- PINTURA LATEX PVA, NA COR BRANCO NEVE, ACABAMENTO FOSCO, SOB MASSA PVA NOS PONTOS DE UNIDADE (ÁREAS DEVEREM SER LIMPAS E UNIFORMIZADAS, REMOVIDOS RESTOS DE ACABAMENTOS E MANOBRAS DE BOMBA COM SOLUÇÃO DE HIPÓCLORITO DE SÓDIO E ÁGUA). 3- PINTURA LATEX PVA, SOBRE FORRO DE GESSO, NA COR BRANCO NEVE, ACABAMENTO FOSCO		

QUADRO DE SOLEIRAS				
SOLEIRA	DIMENSÕES (CM)	QUANTIDADE(UN)	AMBIENTE	ESPECIFICAÇÕES
S1	32,00 X 0,15	01	HALL DE ACESSO	Soleira em granito cinza andorinha, acabamento levigado
S2	1,80 X 0,15	02	ACESSO ATENDIMENTO	Soleira em granito cinza andorinha, acabamento levigado
S3	1,45 X 0,15	01	HALL DO SANITÁRIOS PÚBLICOS	Soleira em granito cinza andorinha, acabamento levigado
S4	1,00 X 0,15	01	ACESSO BLOCOS I E II	Soleira em granito cinza andorinha, acabamento levigado
S5	1,25 X 0,15	02	URNAS / DEPÓSITO	Soleira em granito cinza andorinha, acabamento levigado
S6	0,80 X 0,15	05	LAVABO, COPA, A.S. SANIT. SERV. E LABAVO SALA JUIZ	Soleira em granito cinza andorinha, acabamento levigado

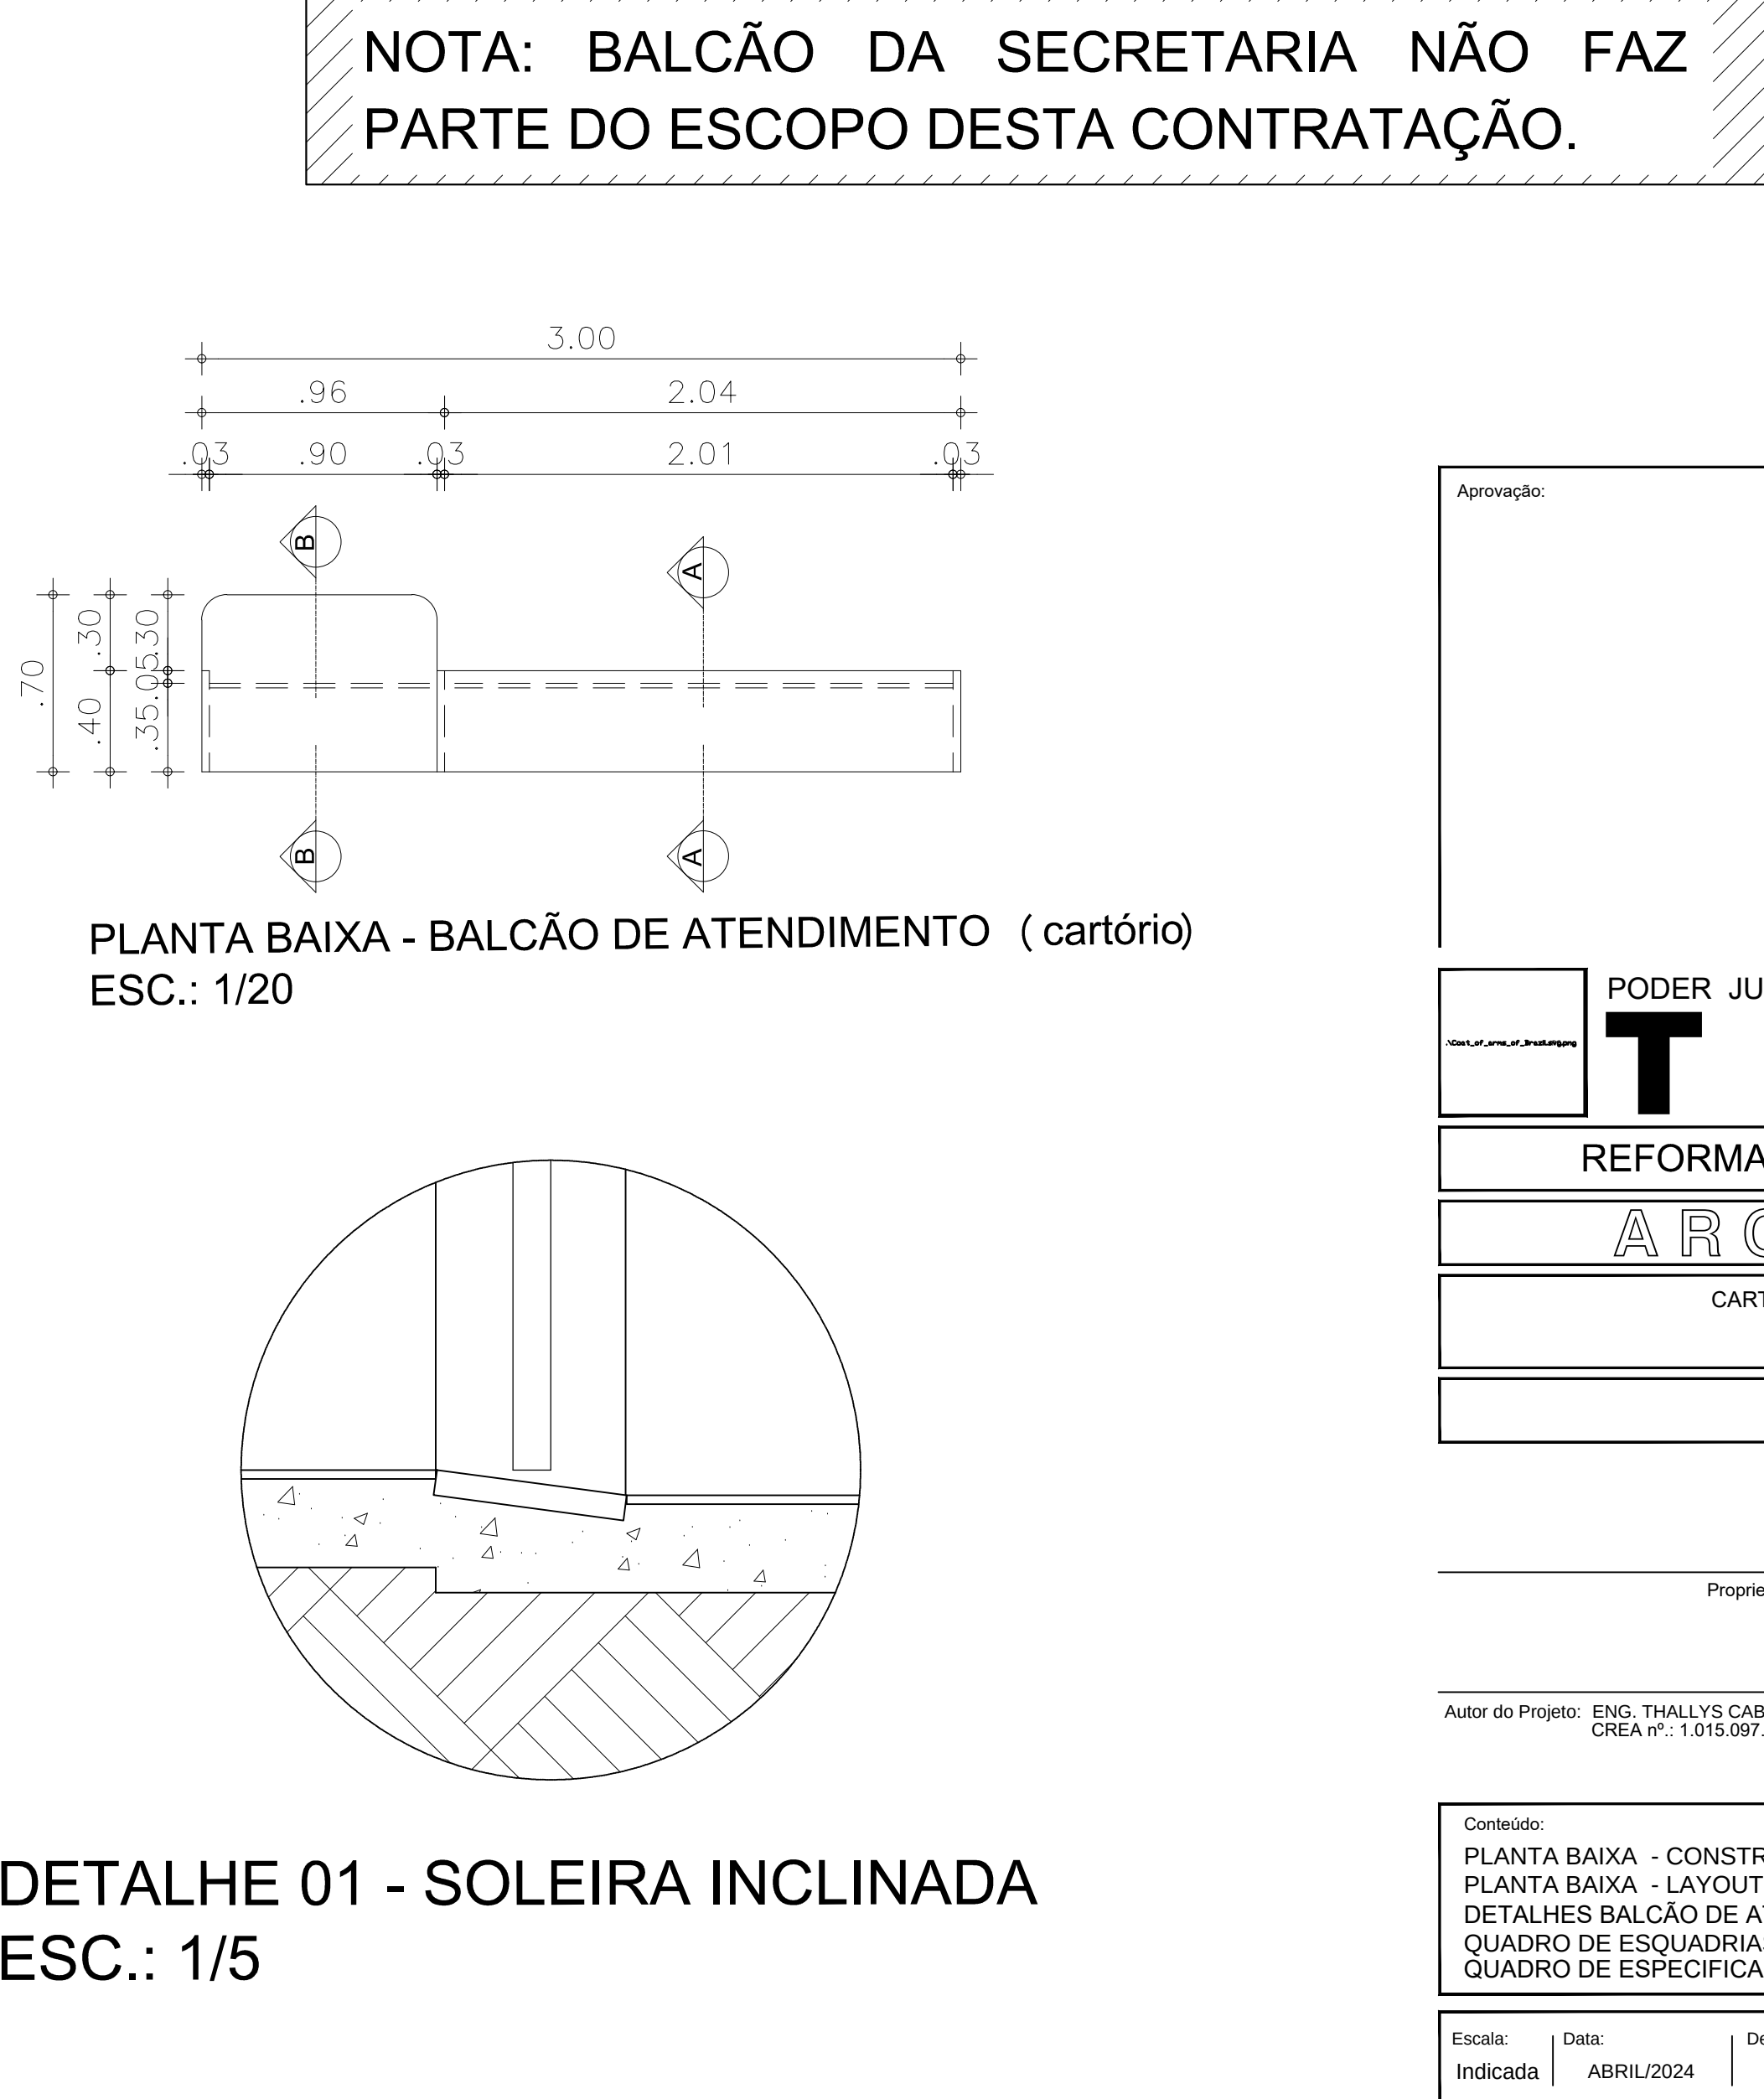

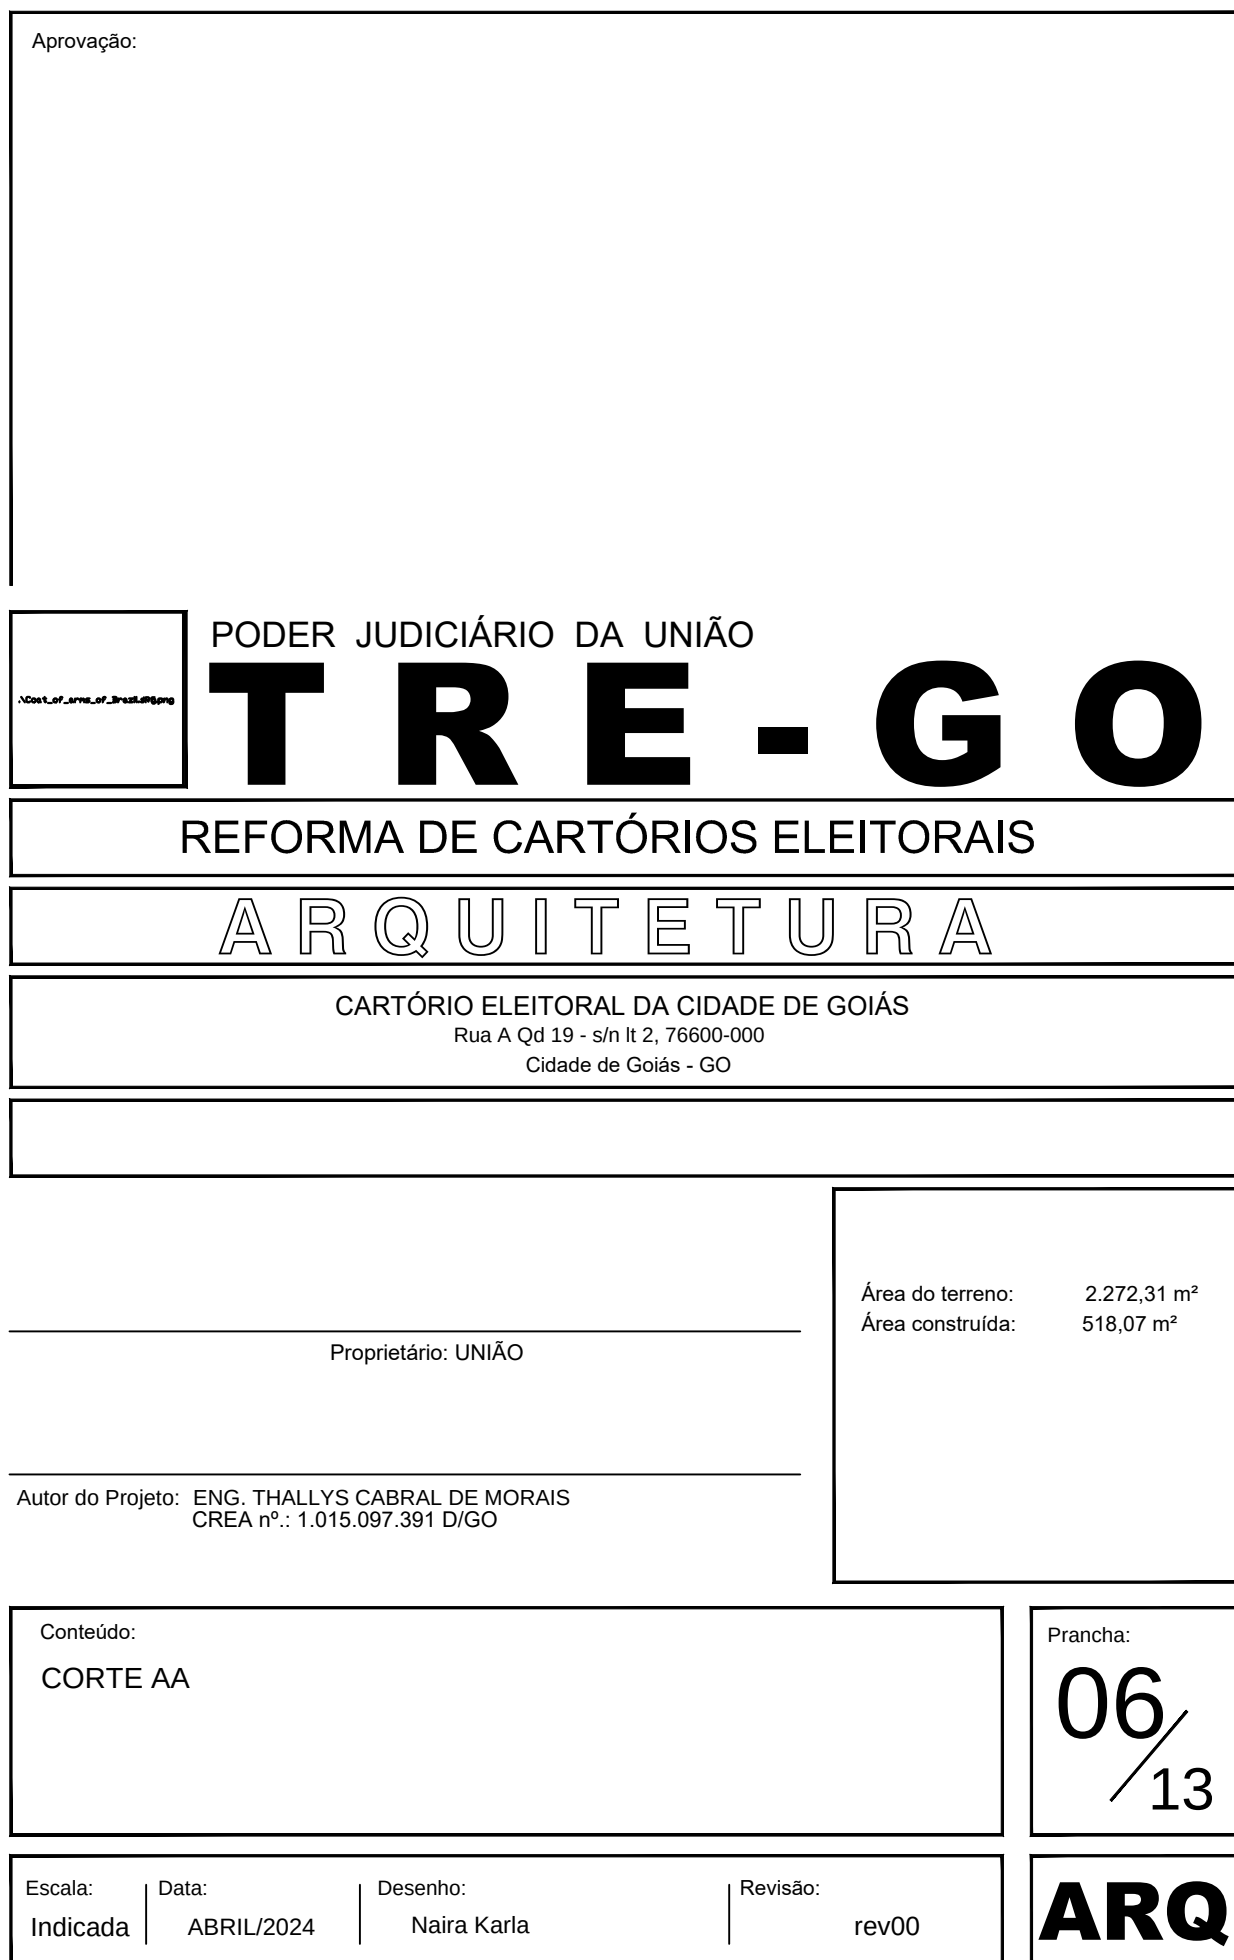
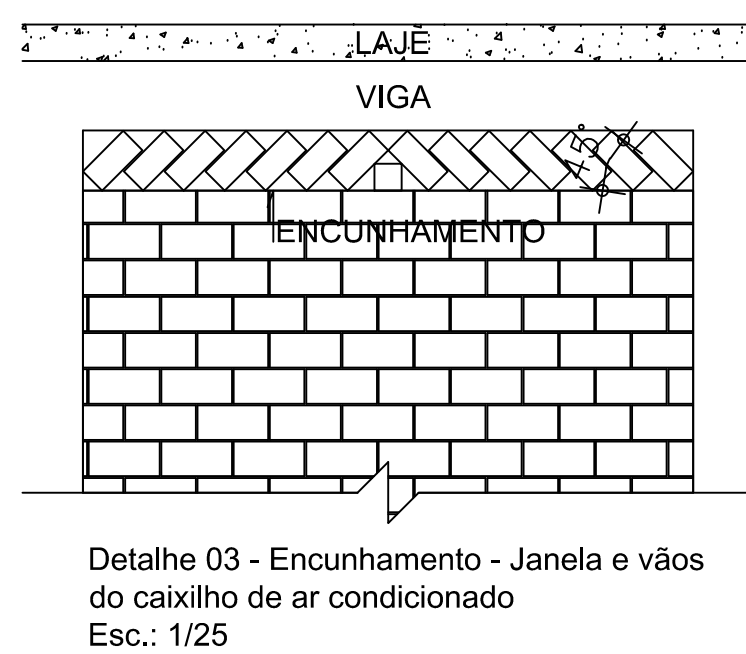
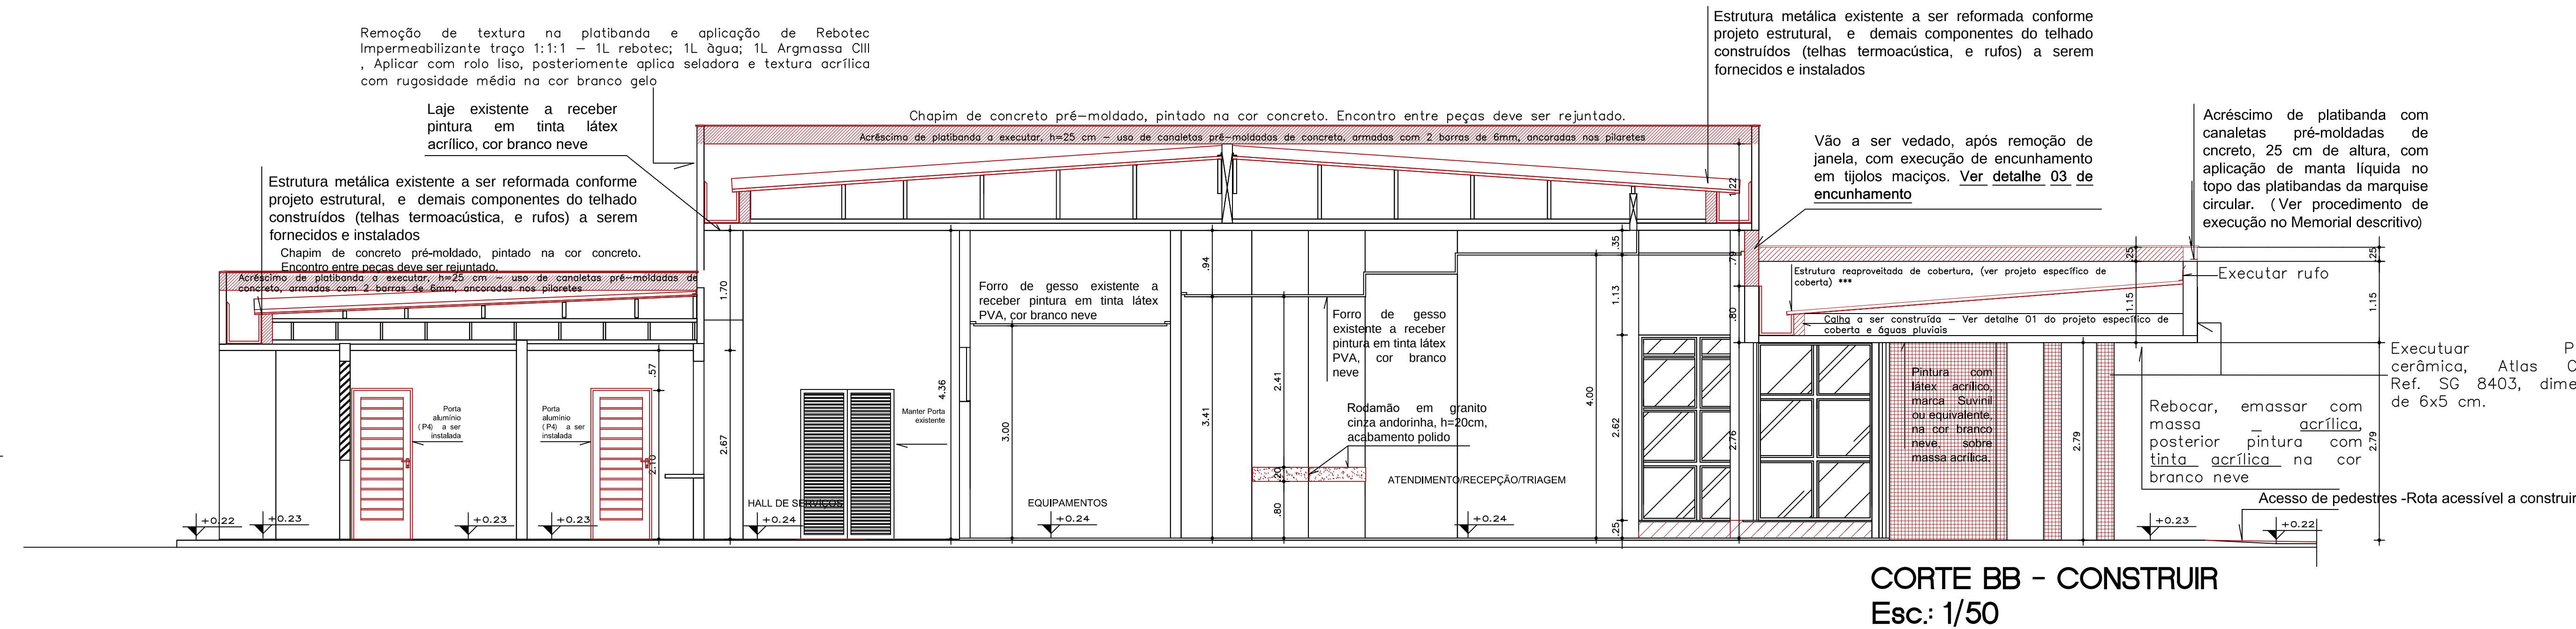


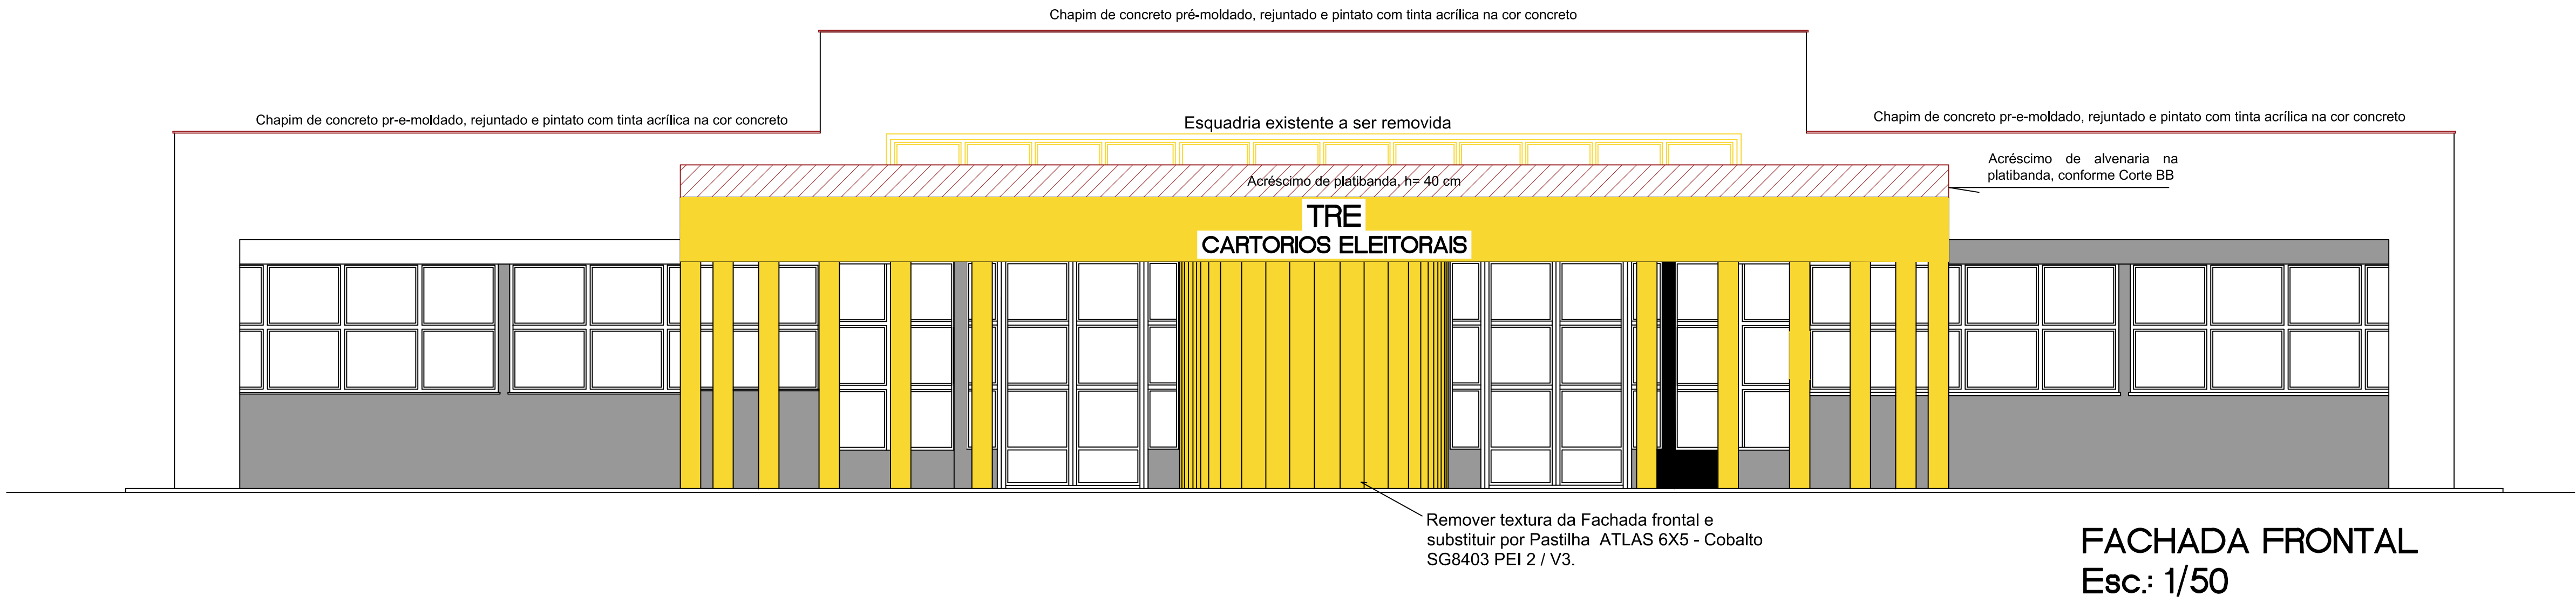

- 01 - Textura acrílica na cor branco gelo (rolo para textura média)
02 - Textura acrílica suvinil, cor cinza inox - CÔD. C388 (fachada frontal e posterior dos blocos) - abaixo das platibandas (rolo para textura média)
03 - Pastilha cerâmica, Atlas cobalto SG 8403 dimensões de 6x5 cm.
04 - Tinta acrílica, Sherwin Williams ou equivalente na cor concreto nos chapins pré-moldados

Observações.:

- 1 - Nos locais onde houver descolamento da textura, deverá ser executada raspagem da mesma, aplicação de fundo preparador antes da execução de nova textura acrílica com rolo para textura média.
- 2 - Janelas deverão ser lavadas com água, sabão e pano macio;
- 3- Todas as platibandas deverão receber chapim pré-moldado de concreto e estes receberão pintura acrílica na cor concreto.
- 4- Abaixo de todas as marquises/beirais as cores da fachada serão cinza inox - C388
- 5- Muretas e contenções em alvenaria com textura acrílica aplicado com rolo para textura média, marca Leinertex ou equivalente, linha textucril, na cor Londres
- 6- Gradis, bicicletários, grades e partes metálicas com pintura em esmalte sintético na cor platina.
- 7 - Pintura da face interna das platibandas em textura, aplicada com rolo para textura média, marcas Coral, Suvinil ou Sherwin Williams, na cor branco gelo;
- 8 - Textura existente das platibandas deverão ser removidas, para posterior texturização acrílica, na cor branco gelo.

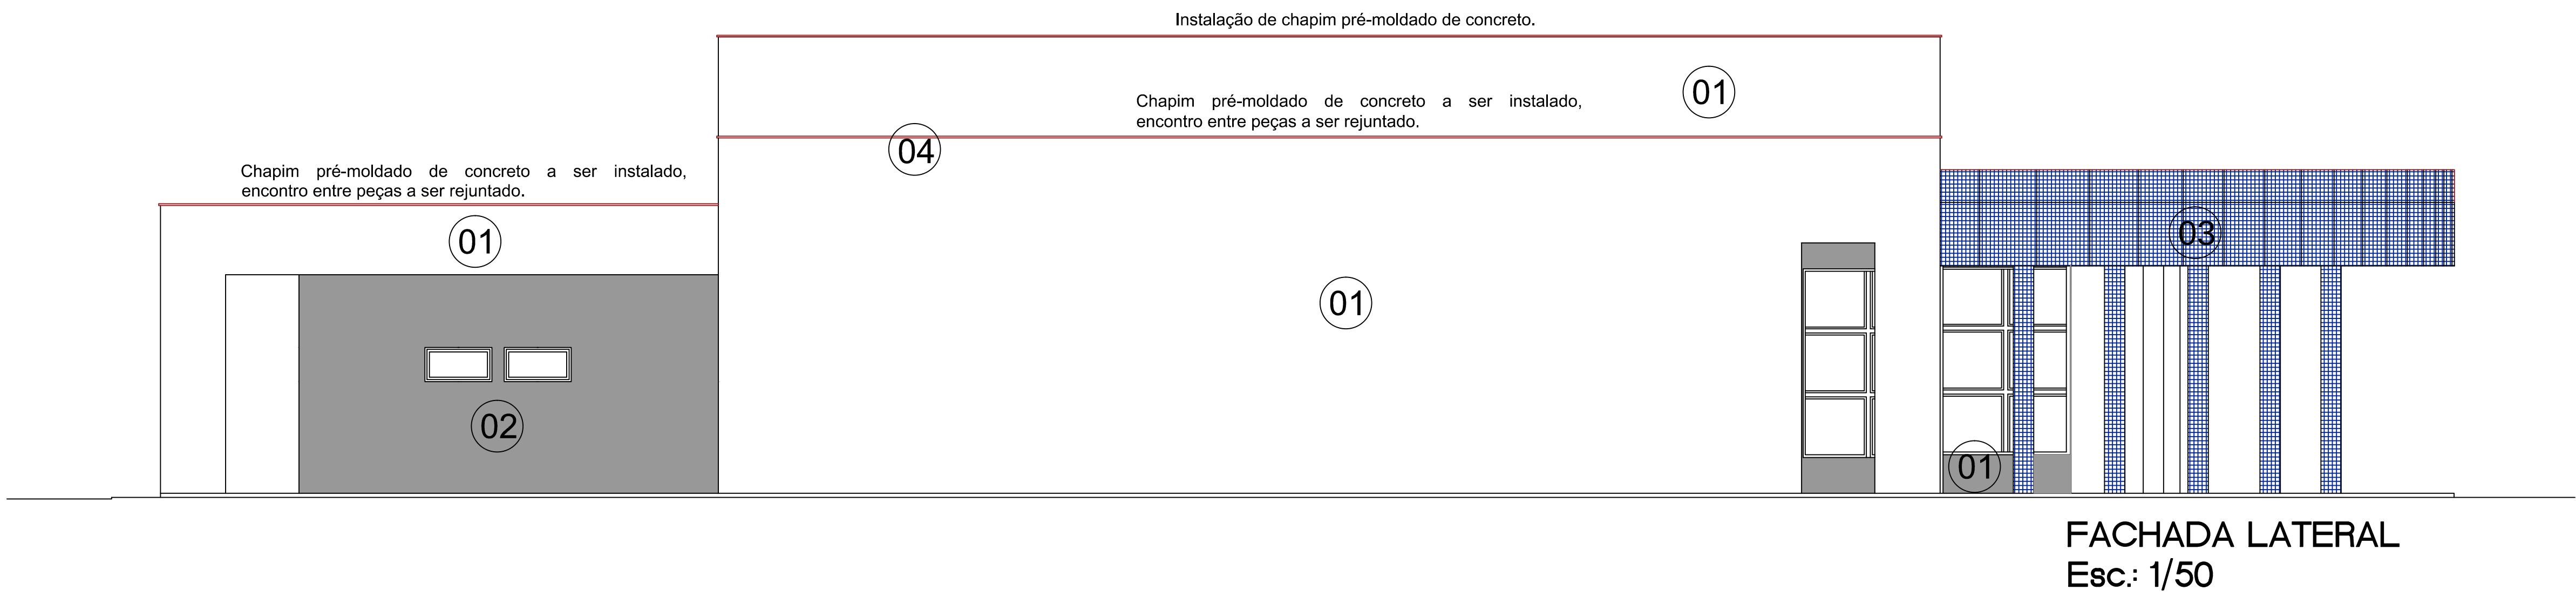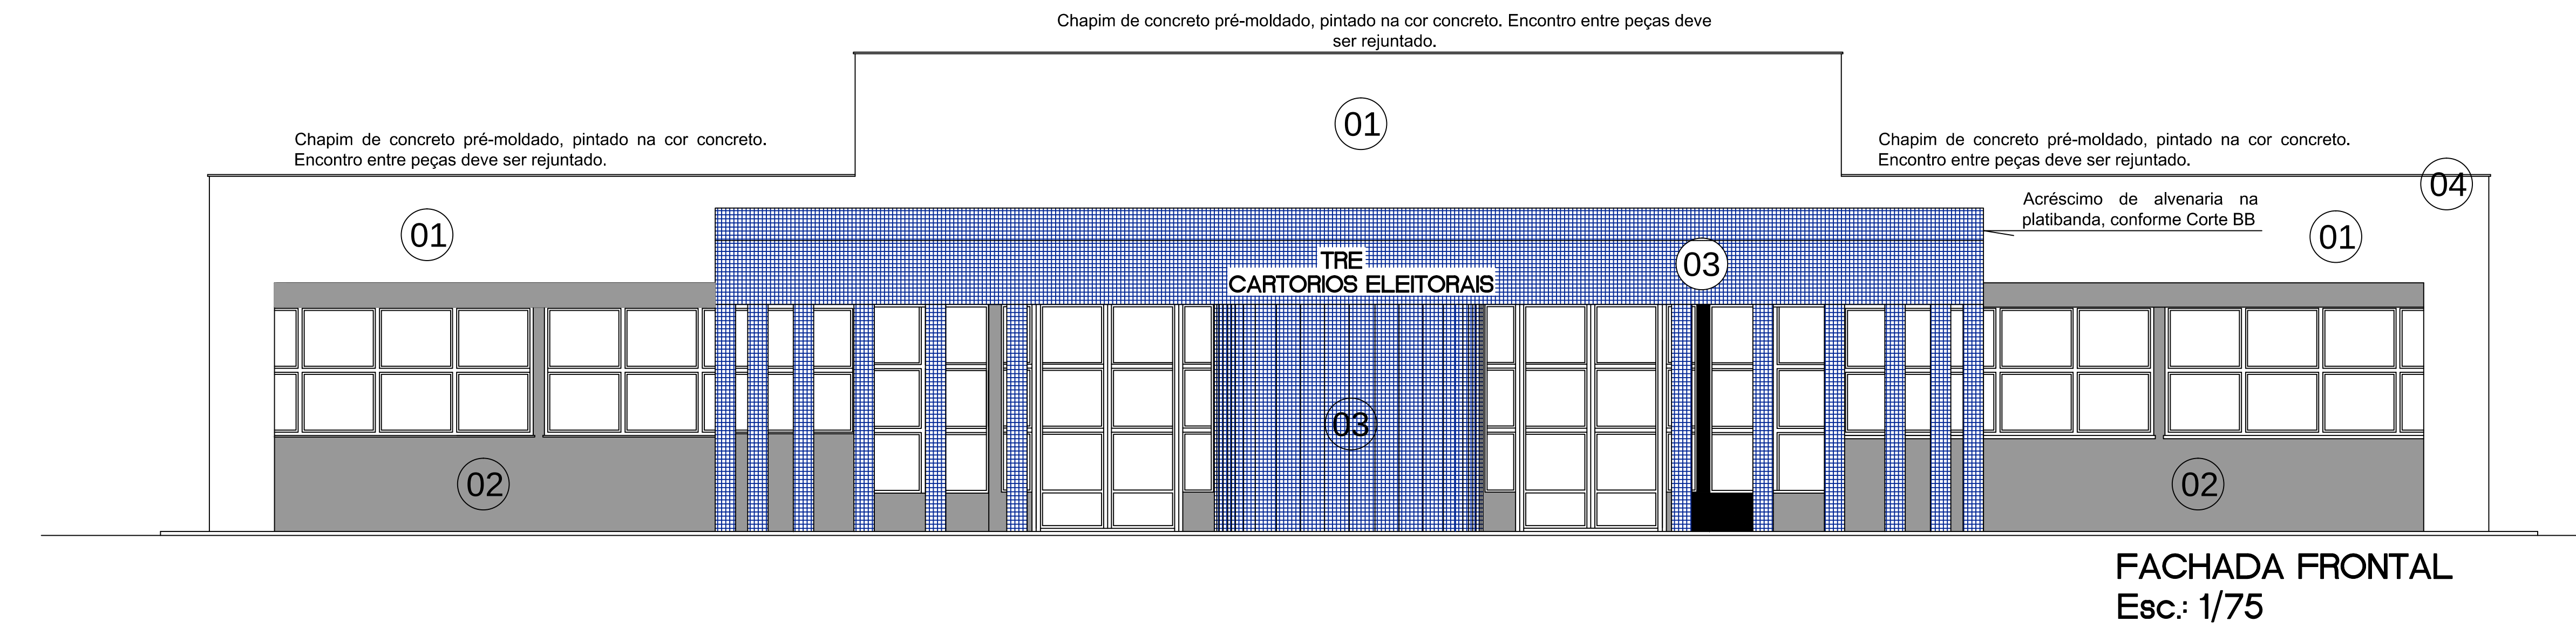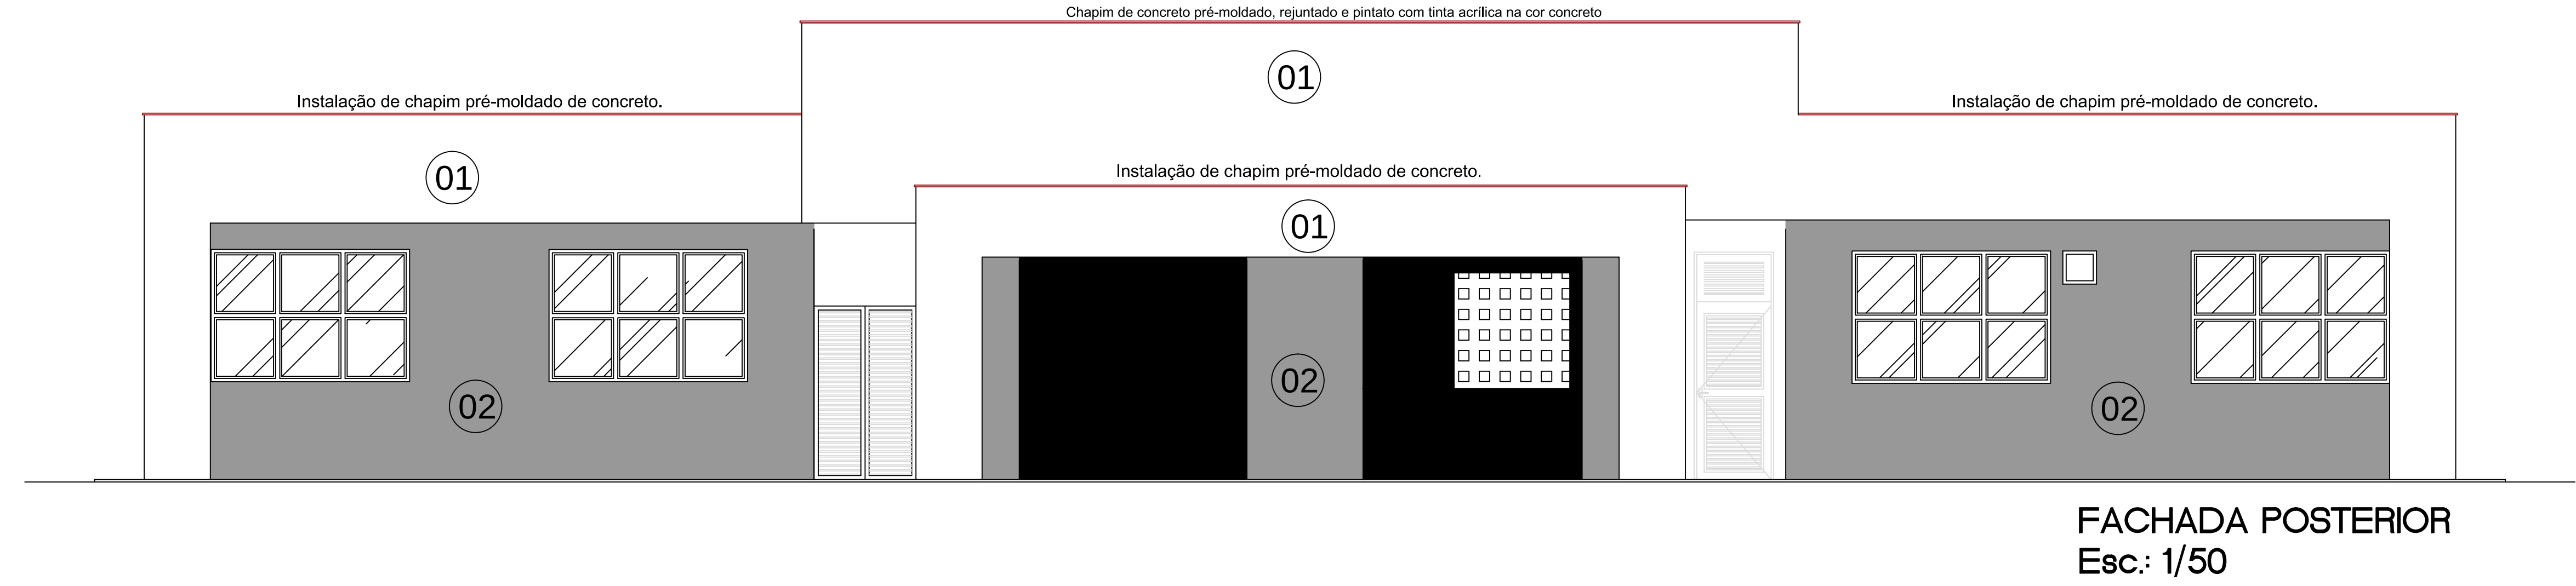

Aprovação:

PODER JUDICIÁRIO DA UNIÃO

TRE - GO

REFORMA DE CARTÓRIOS ELEITORAIS

ARQUITETURA

CARTÓRIO ELEITORAL DA CIDADE DE GOIÁS
Rua A - CV 19 - sh n. 2, 76600-000
Cidade de Goiás - GO

Proprietário: UNIÃO

Área do terreno: 2.272,31 m²
Área construída: 518,07 m²

Autor do Projeto: ENG. THALLYS CABRAL DE MORAIS
CREA Nº.: 1.015.087.391/DGO

Conteúdo:
FACHADAS LATERAL, FRONTAL E POSTERIOR

Prancha:
08/13

Escala:
Indicada

Data:
ABRIL/2024

Desenho:
Naira Karla


Revisão:
rev00

ARQ


QUADRO DE ESQUADRIAS						
PORTAS						
ESQUADRIA	L(m)	H(m)	Bandeirola (m)	Quant. (un)	Ambiente	Especificações
P1	1,75	2,10	0,65	02	Recepção/atendimento	Porta de abrir EXISTENTE , em alumínio, duas folhas móveis, a ser mantida.
P2	1,30	2,75	-	01	Acesso à área administrativa	Panel NOVO de vidro temperado 10 mm contendo uma porta de abrir, boneca, bandeirola e painel fixo, com faixas em fita adesiva na cor azul, conforme detalhes de esquadrias.
P3	0,90	2,10	-	06	Sala do cartório, juiz, atividades múltiplas, atendimento.	Porta alumínio NOVA de abrir –"tipo lambril", maçaneta da marca Arouca ou equivalente. anodizado cor Cinza
P4	0,80	2,10	-	04	Acesso à copa, área de serviço, banheiro servidores e lavabos do Bloco I e II	Porta alumínio NOVA de abrir –"tipo lambril", maçaneta da marca Arouca ou equivalente. anodizado cor Cinza
P5	0,90	2,10	-	02	Sanitários PCD de uso público	Porta alumínio NOVA de abrir –"tipo lambril", maçaneta da marca Arouca ou equivalente. anodizado cor Cinza, com barra de apoio PCD.
P6	1,00	2,75	-	01	Acesso ao bloco dos servidores	Porta NOVA de abrir metálica, com bandeirola, em perfil industrial, seção de 30 x 90mm, vedação em chapa frísada – "tipo lambril", frisos de 1x1x1 cm a cada 10 cm, com pintura em esmalte sintético na cor platina, sobre fundo antiferrugem. Bandeirola com perfis de 30 x 90cm e 30x 30cm
P7	1,30	2,10	-	03	Depósito de urnas e Almoço	Porta duas folhas EXISTENTE de abrir de alumínio anodizado, cor natural, vedação em veneziana.
PS1	0,60	1,80	-	05	Sanitários dos servidores e serviço	Porta NOVA de abrir em alumínio anodizado, cor natural, vedação em veneziana.
JANELAS						
ESQUADRIA	L(m)	H(m)	Bandeirola (m)	Quant. (un)	Ambiente	Especificações
J1	0,95	2,40	-	02	Recepção/atendimento	Janela fixa em alumínio e vidro incolor, e= 6mm, com vedação por meio de borrachas EPDM. Observar esquadrias existentes
J2	1,33	2,40	-	02	Recepção/atendimento	Janela com módulos fixos e uma folha móvel, do tipo maximar, em alumínio e vidro incolor, e= 6mm, com vedação por meio de borrachas EPDM. Observar esquadrias existentes
J3	1,60	1,60	-	01	Copa	Peça de enlora manual completo, perfil meia cana, em aço galvanizado, com pintura eletrolítica na cor platina, acabamento brilhante, chapa nº2, com travas laterais.
ESQUADRIA	L(m)	H(m)	Peitoril (m)	Quant. (un)	Ambiente	Especificações
G1	2,60	2,65	-	02	Atendimento/espera	Grade metálica com requadro em cantoneira de abas iguais, vedação em malha de ferro chato, com pintura na cor platina sobre antiferrugem.
G2	1,60	2,40	-	02	Atendimento/espera	Grade metálica com requadro em cantoneira de abas iguais, vedação em malha de ferro chato, com pintura na cor platina sobre antiferrugem.
G3	0,95	2,40	-	02	Atendimento/espera	Grade metálica com requadro em cantoneira de abas iguais, vedação em malha de ferro chato, com pintura na cor platina sobre antiferrugem.
G4	1,33	2,62	-	02	Atendimento/espera	Grade metálica com requadro em cantoneira de abas iguais, vedação em malha de ferro chato, com pintura na cor platina sobre antiferrugem.
G5	3,825	1,60	-	01	Secretaria/Cartório	Grade metálica com requadro em cantoneira de abas iguais, vedação em malha de ferro chato, com pintura na cor platina sobre antiferrugem.
G6	2,40	1,60	-	02	Salas administrativas	Grade metálica com requadro em cantoneira de abas iguais, vedação em malha de ferro chato, com pintura na cor platina sobre antiferrugem.
G7	3,85	0,765	-	01	Salas de equipamentos	Grade metálica com requadro em cantoneira de abas iguais, vedação em malha de ferro chato, com pintura na cor platina sobre antiferrugem.
G8	0,40	0,40	-	01	Lavabo	Grade metálica com requadro em cantoneira de abas iguais, vedação em malha de ferro chato, com pintura na cor platina sobre antiferrugem.
G9	0,80	0,40	-	06	Sanitários, copa e serviço	Grade metálica com requadro em cantoneira de abas iguais, vedação em malha de ferro chato, com pintura na cor platina sobre antiferrugem.
G10	1,60	1,60	-	01	Copa	Grade metálica com requadro em cantoneira de abas iguais, vedação em malha de ferro chato, com pintura na cor platina sobre antiferrugem.
G11	1,40	2,20	-	02	Sala para bloco de apoio/depósito	Grade metálica com requadro em cantoneira de abas iguais, vedação em malha de ferro chato, com pintura na cor platina sobre antiferrugem.
PORTÕES						
PT1	1,50	1,80	-	01	Portão de acesso de pedestre	Portão a ser composto pelas duas folhas do portão existente e complementado com novas peças em perfil industrial tubular, seção retangular e quadrado, dimensões de 30x50mm e 25x25mm. Acabamento em esmalte sintético, cor platina sobre zarcão
PT2	3,60	1,80	-	01	Portão de acesso de veículos	Portão a ser composto pelas duas folhas do portão existente e complementado com novas peças em perfil industrial tubular, seção retangular e quadrado, dimensões de 30x50mm e 25x25mm. Acabamento em esmalte sintético, cor platina sobre zarcão
PT3	1,00	0,87	-	01	Portão da casa de gás	Portinhola com duas portas de abrir em cantoneira abas iguais 1"x1" esp. 1/8" com vedação de tela artística galvanizada (malha de 5x5cm com fio 12 (2,75mm)) fixado pelo lado interno com barra chata ST 1/8" x 5/8". Pintura em esmalte sintético na cor platina, acabamento alto brilho.

OBSERVAÇÕES:

- 1- As soleiras eventualmente instaladas deverão apresentar leve inclinação para o exterior. As medidas deverão ser conferidas no local.
2- As medidas dos vãos para fornecimento das esquadrias e grades deverão ser conferidas no local da obra antes da encomenda e instalação.
3- O posicionamento, perfil, vidro, vedação e instalação deverão ser revisados para permitir a devida abertura das mesmas.

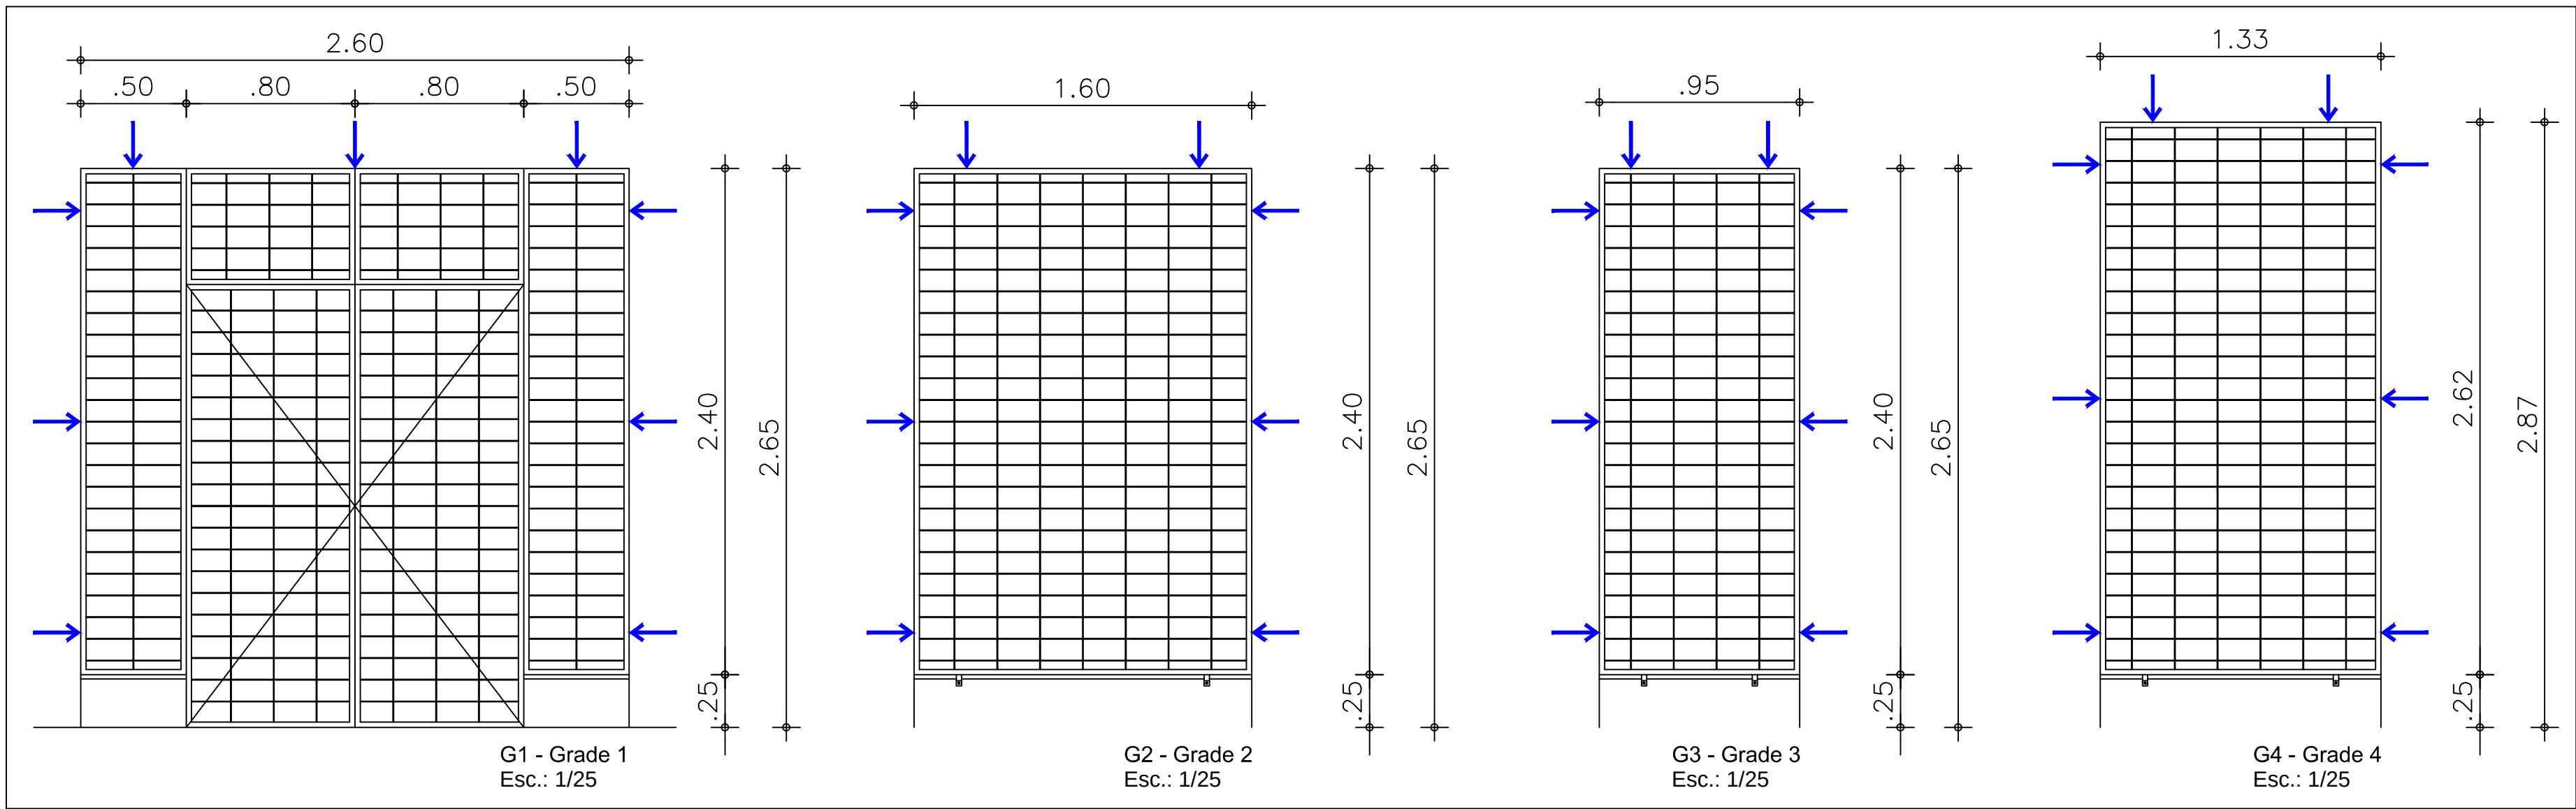


OBS.: AS ABERTURAS DEVEM SER PADRONIZADAS, AJUSTAR GRADES COM ALAVANCA DE ABERTURA DAS FOLHAS MÓVEIS QUE COMPÕEM AS ESQUADRIAS.

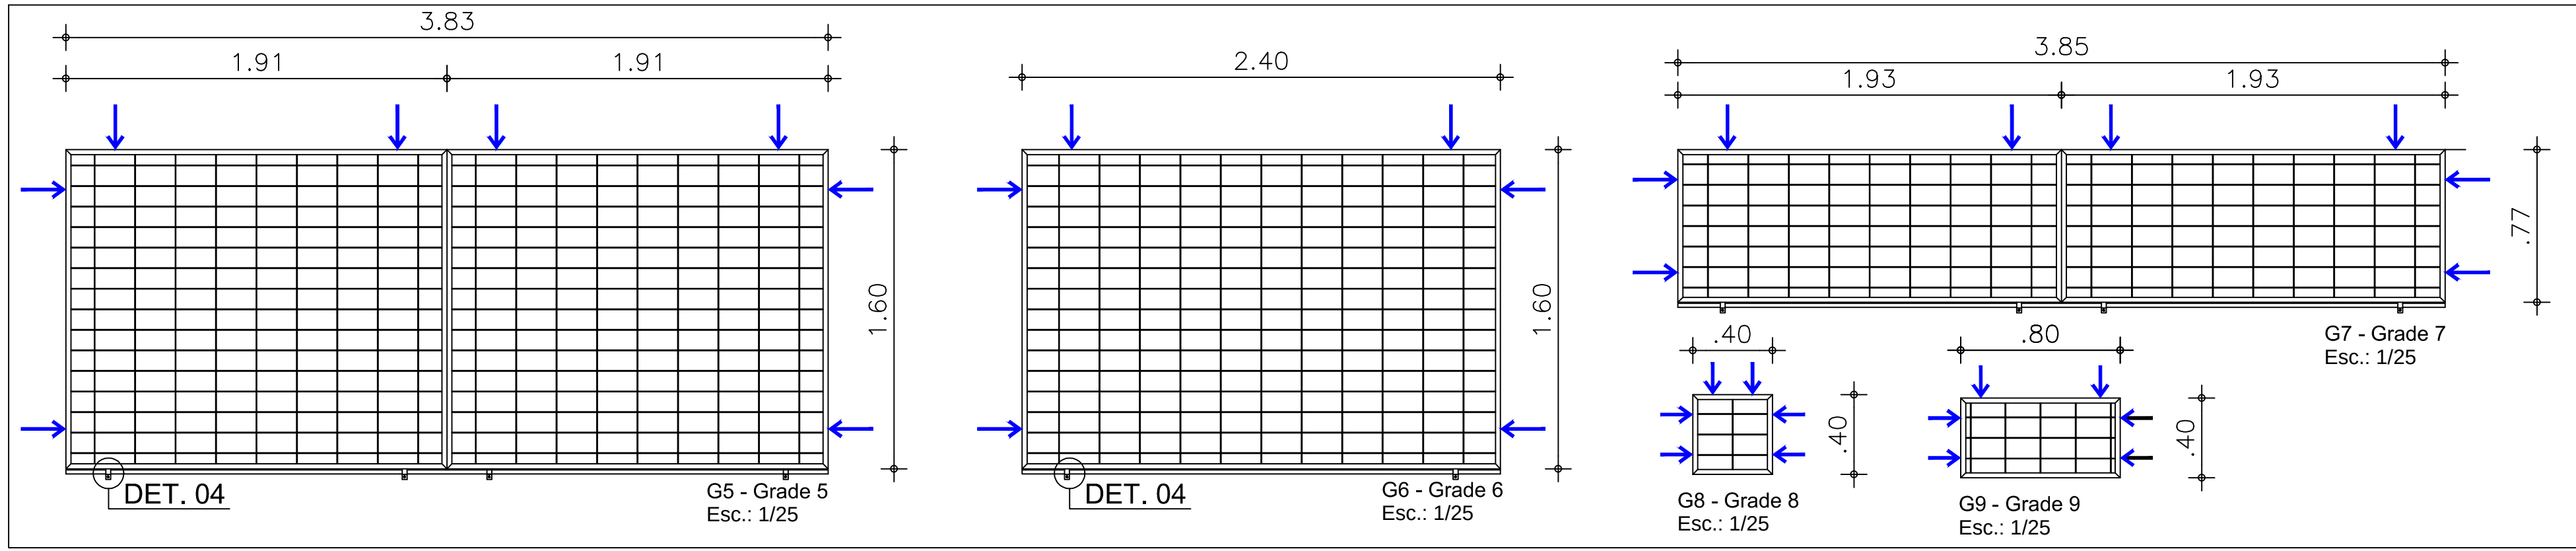


ESPECIFICAÇÕES GRADES:












- 1 - Requadro em cantoneiras de abas iguais, 1 " (25mm, espessura de chapa 2,00mm (chapa 14) ;
2 - Vedação com malha de 20 x 10 cm, composta por barras de ferro chato, com ST de 1/8" x 5/8", em esmalte sintético na cor platina sobre zarcão;
3 - Grades deverão ser chumbadas ao requadro - laterais e face superior - por meio de grapas soldadas às cantoneiras. Grapas nas extremidades e no centro, conforme indicação no desenho;
4 - Pintura em esmalte sintético, marca Coral ou equivalente, linha coralit, cor platina, acabamento brilhante sobre zarcão;
→ Pontos de fixação

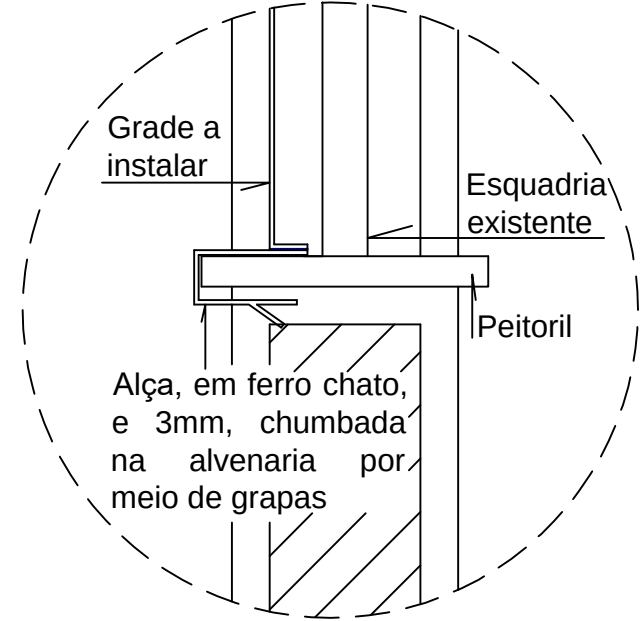


DETALHE 04 - FIXAÇÃO SOB PEITORIL - GRADES
Esc.: 1/5

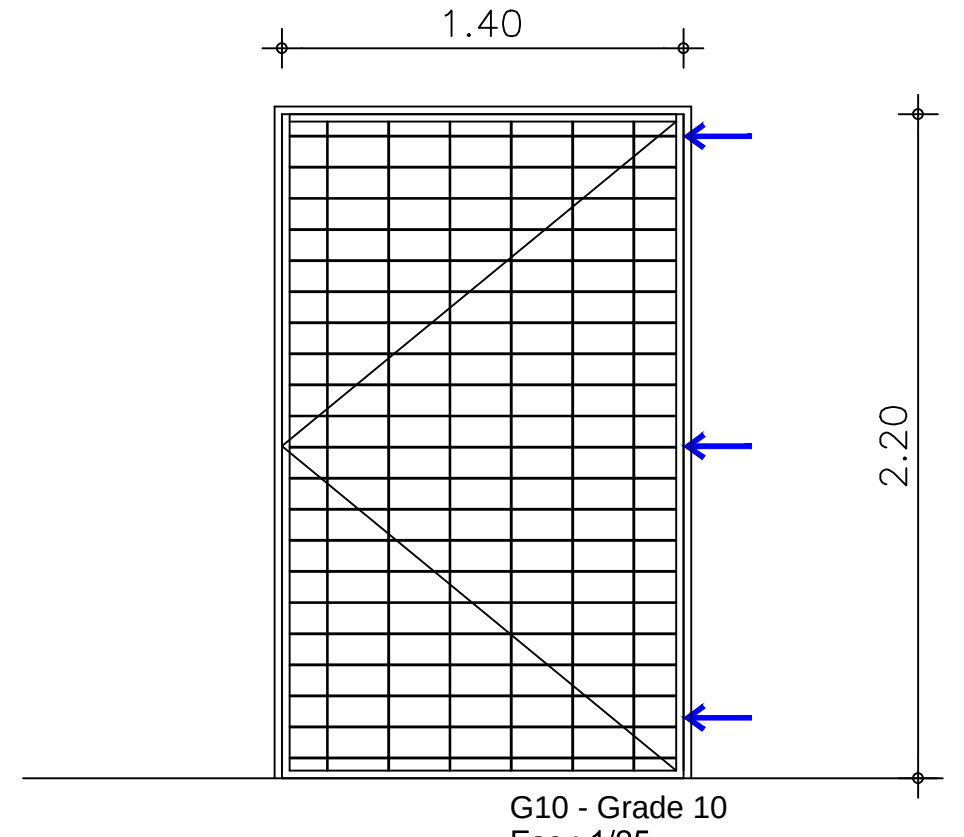

Perfil de alumínio, dimensões de 50x101mm, para vedação do vão

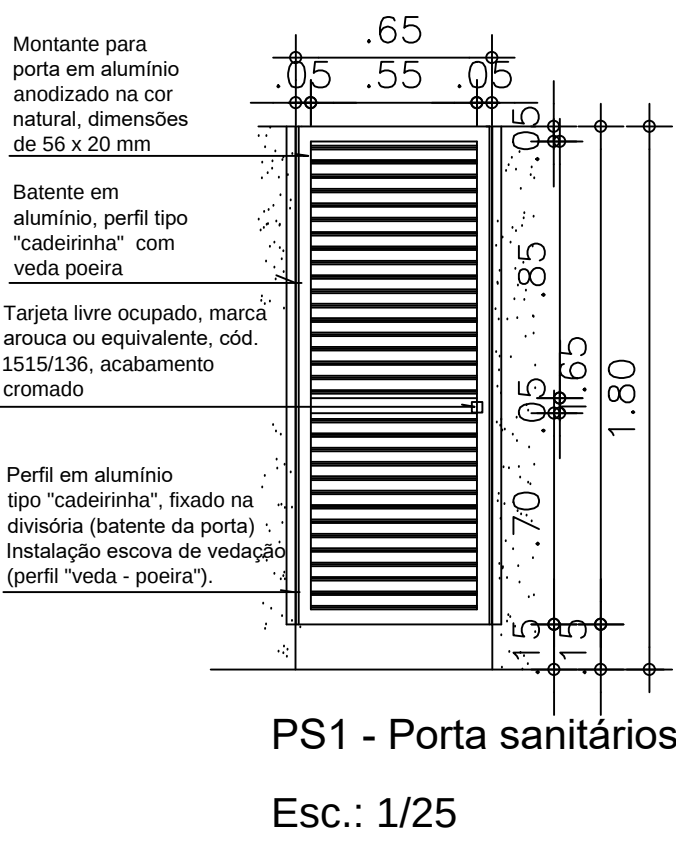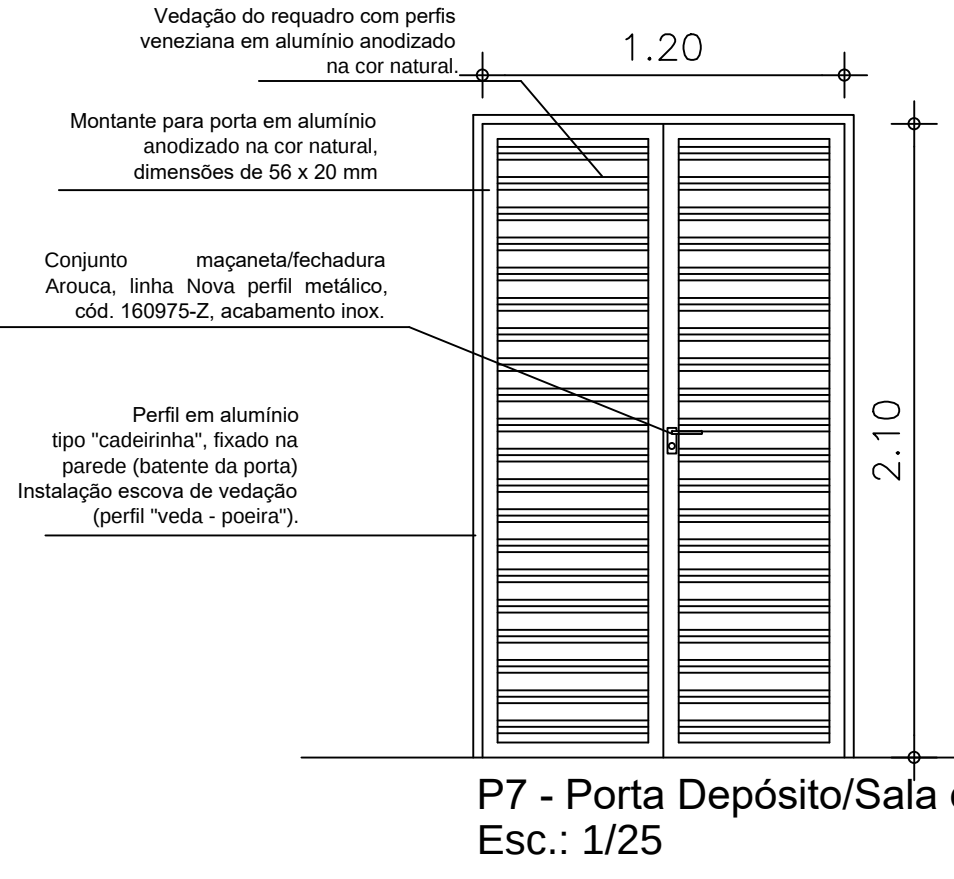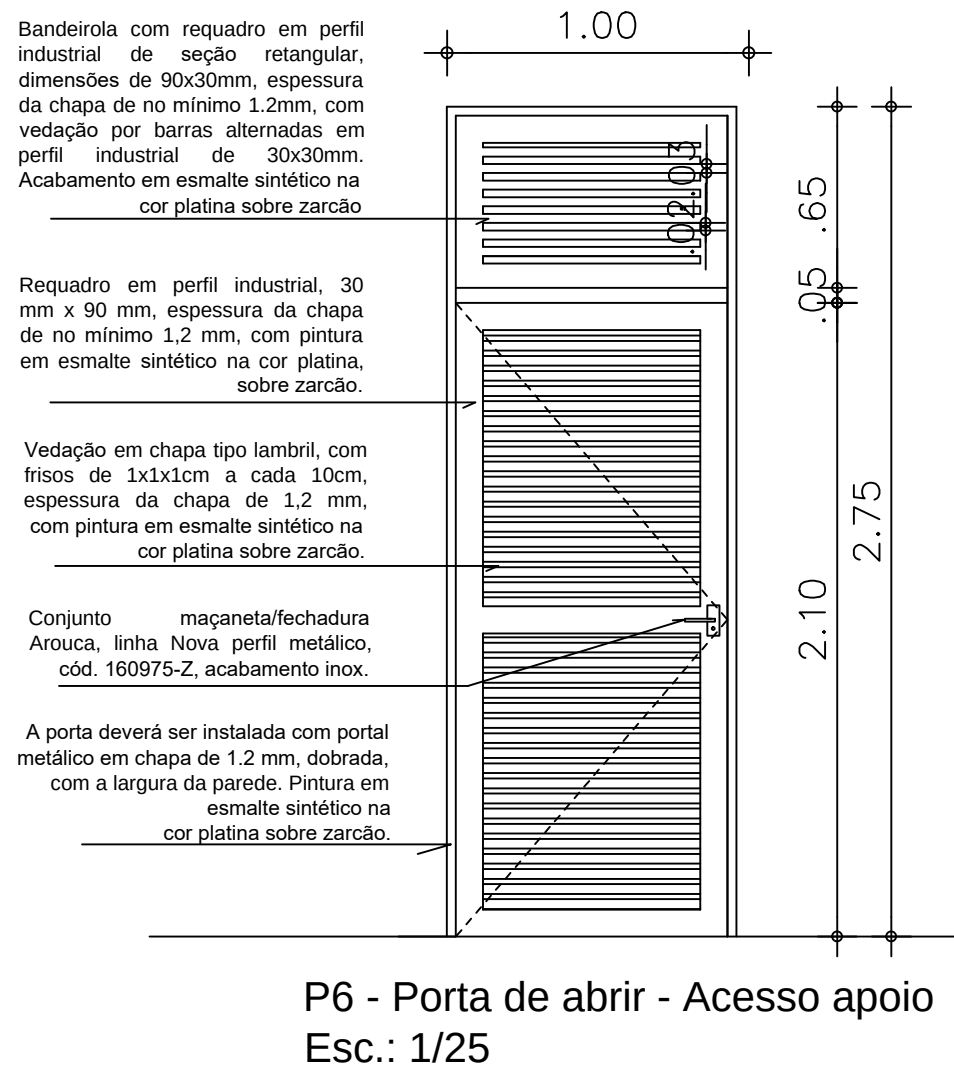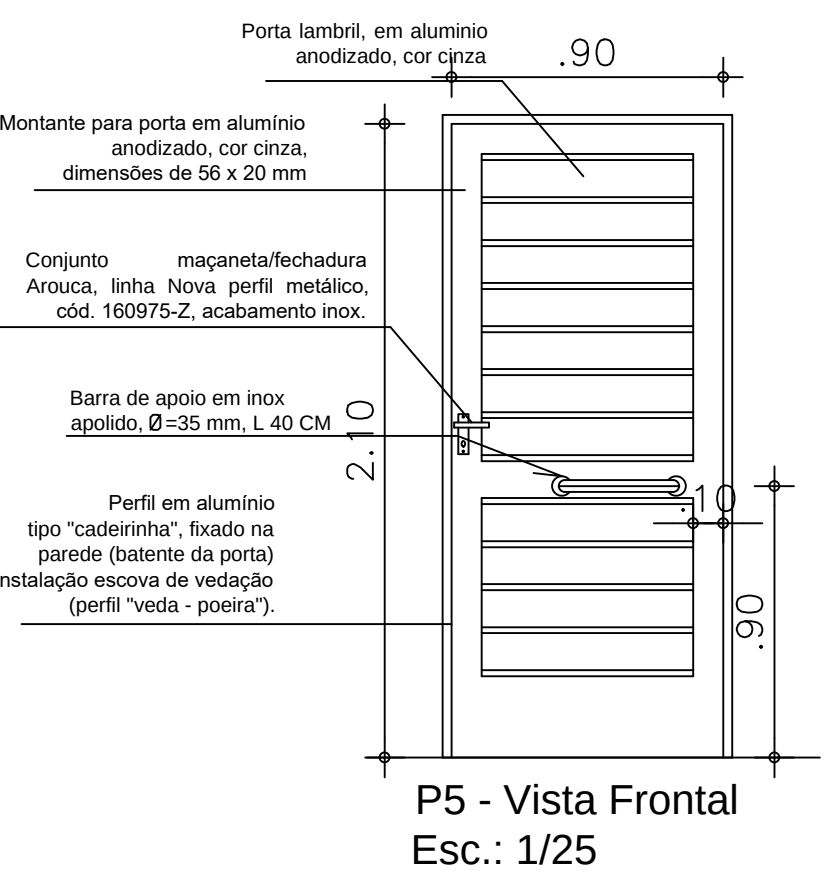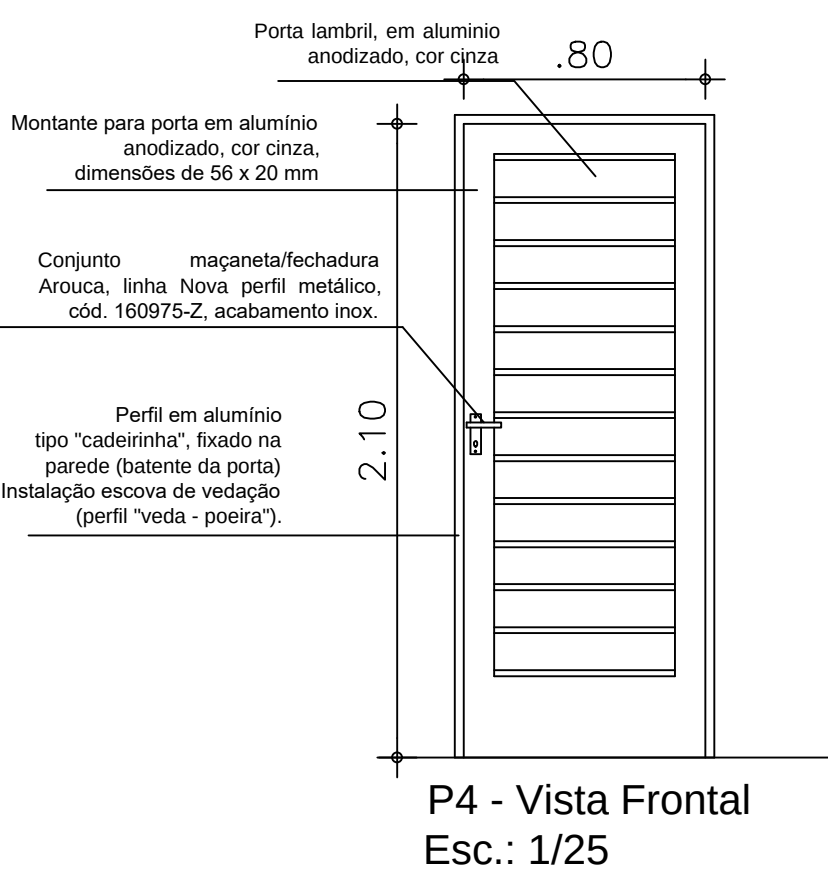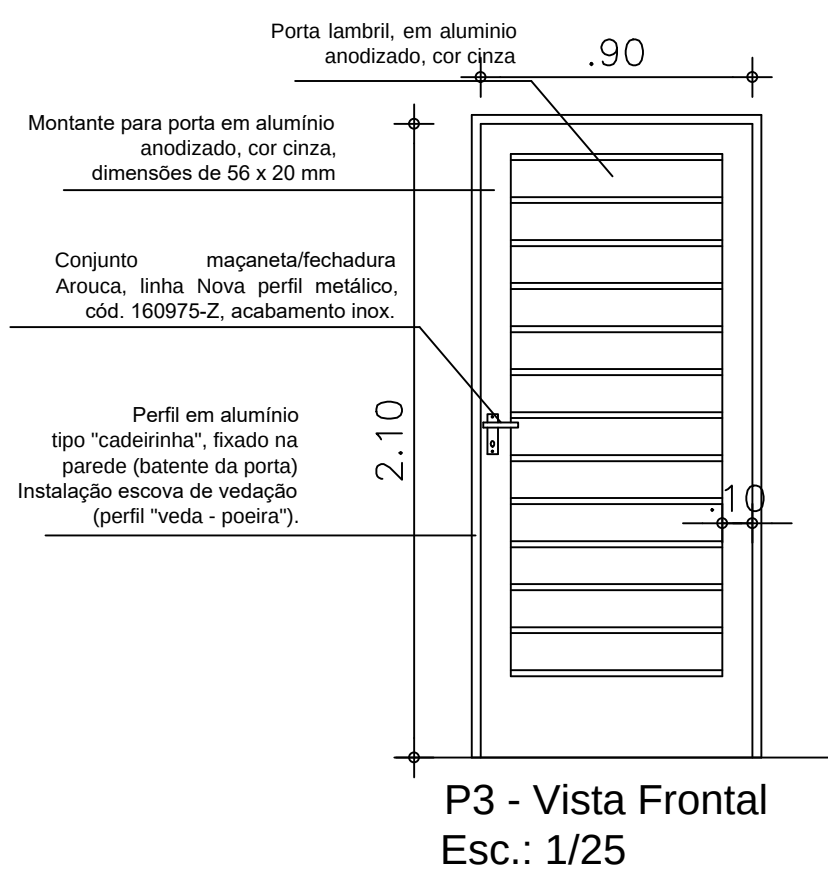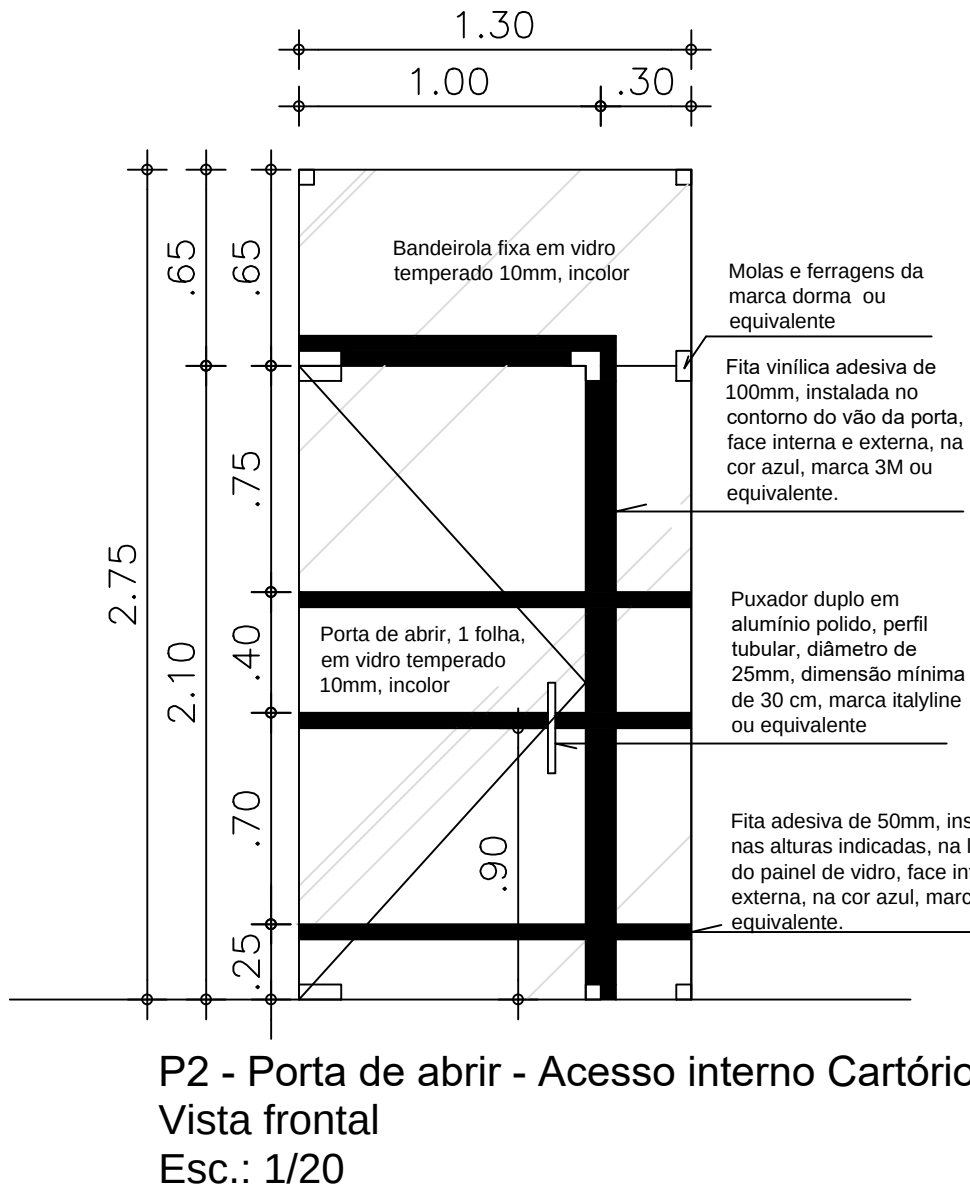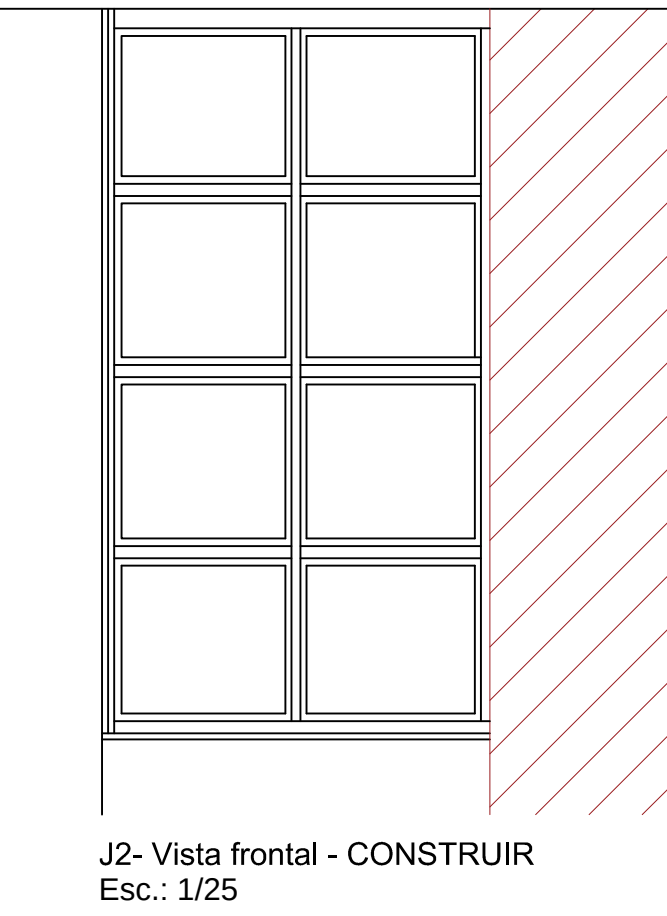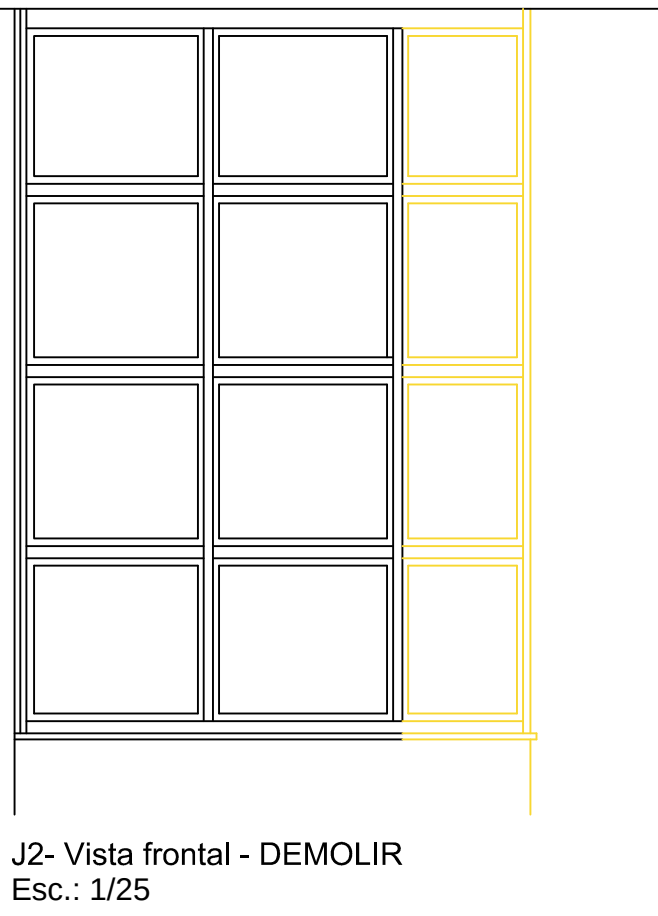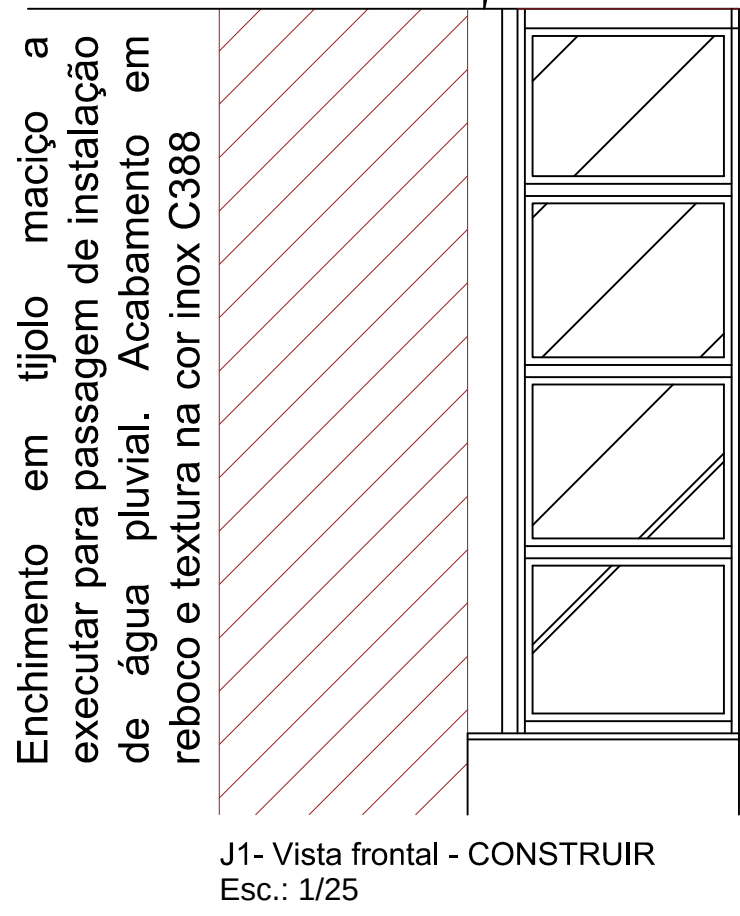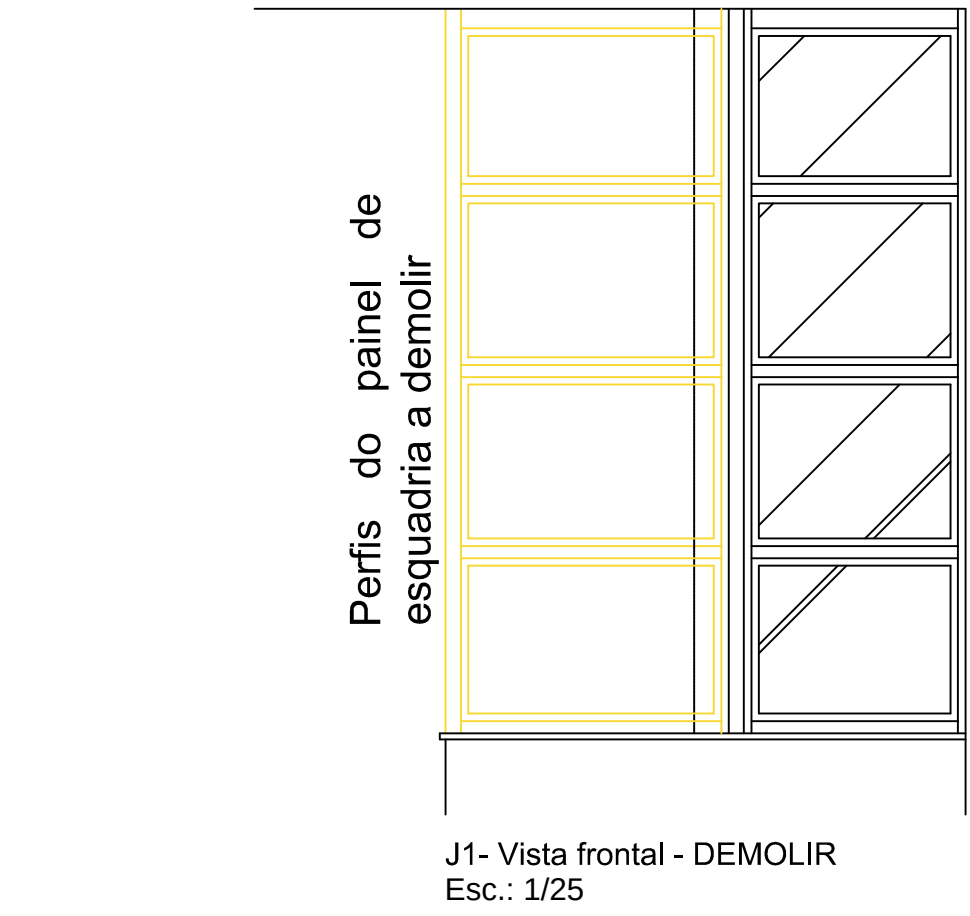


Aprovação:			
PODER JUDICIÁRIO DA UNIÃO			
TRE - GO			
REFORMA DE CARTÓRIOS ELEITORAIS			
ARQUITETURA			
CARTÓRIO ELEITORAL DA CIDADE DE GOIÁS			
Rua A Qd 19 - s/nº 12, 76500-000			
Cidade de Goiás - GO			
Proprietário: UNIÃO			
Área do terreno: 2.272,31 m²			
Área construída: 518,07 m²			
Autor do Projeto: ENG. THALLYS CABRAL DE MORAIS			
CREA Nº.: 1.015.067.391 DGO			
Conteúdo: QUADRO DE ESQUADRIAS, DETALHE DE PORTAS, GRADES E PORTÃO DE VEÍCULOS			
Prancha: 09/13			
Escala: Indicada	Data: ABRIL/2024	Desenho: Naiara Karla	Revisão: rev00
ARQ			

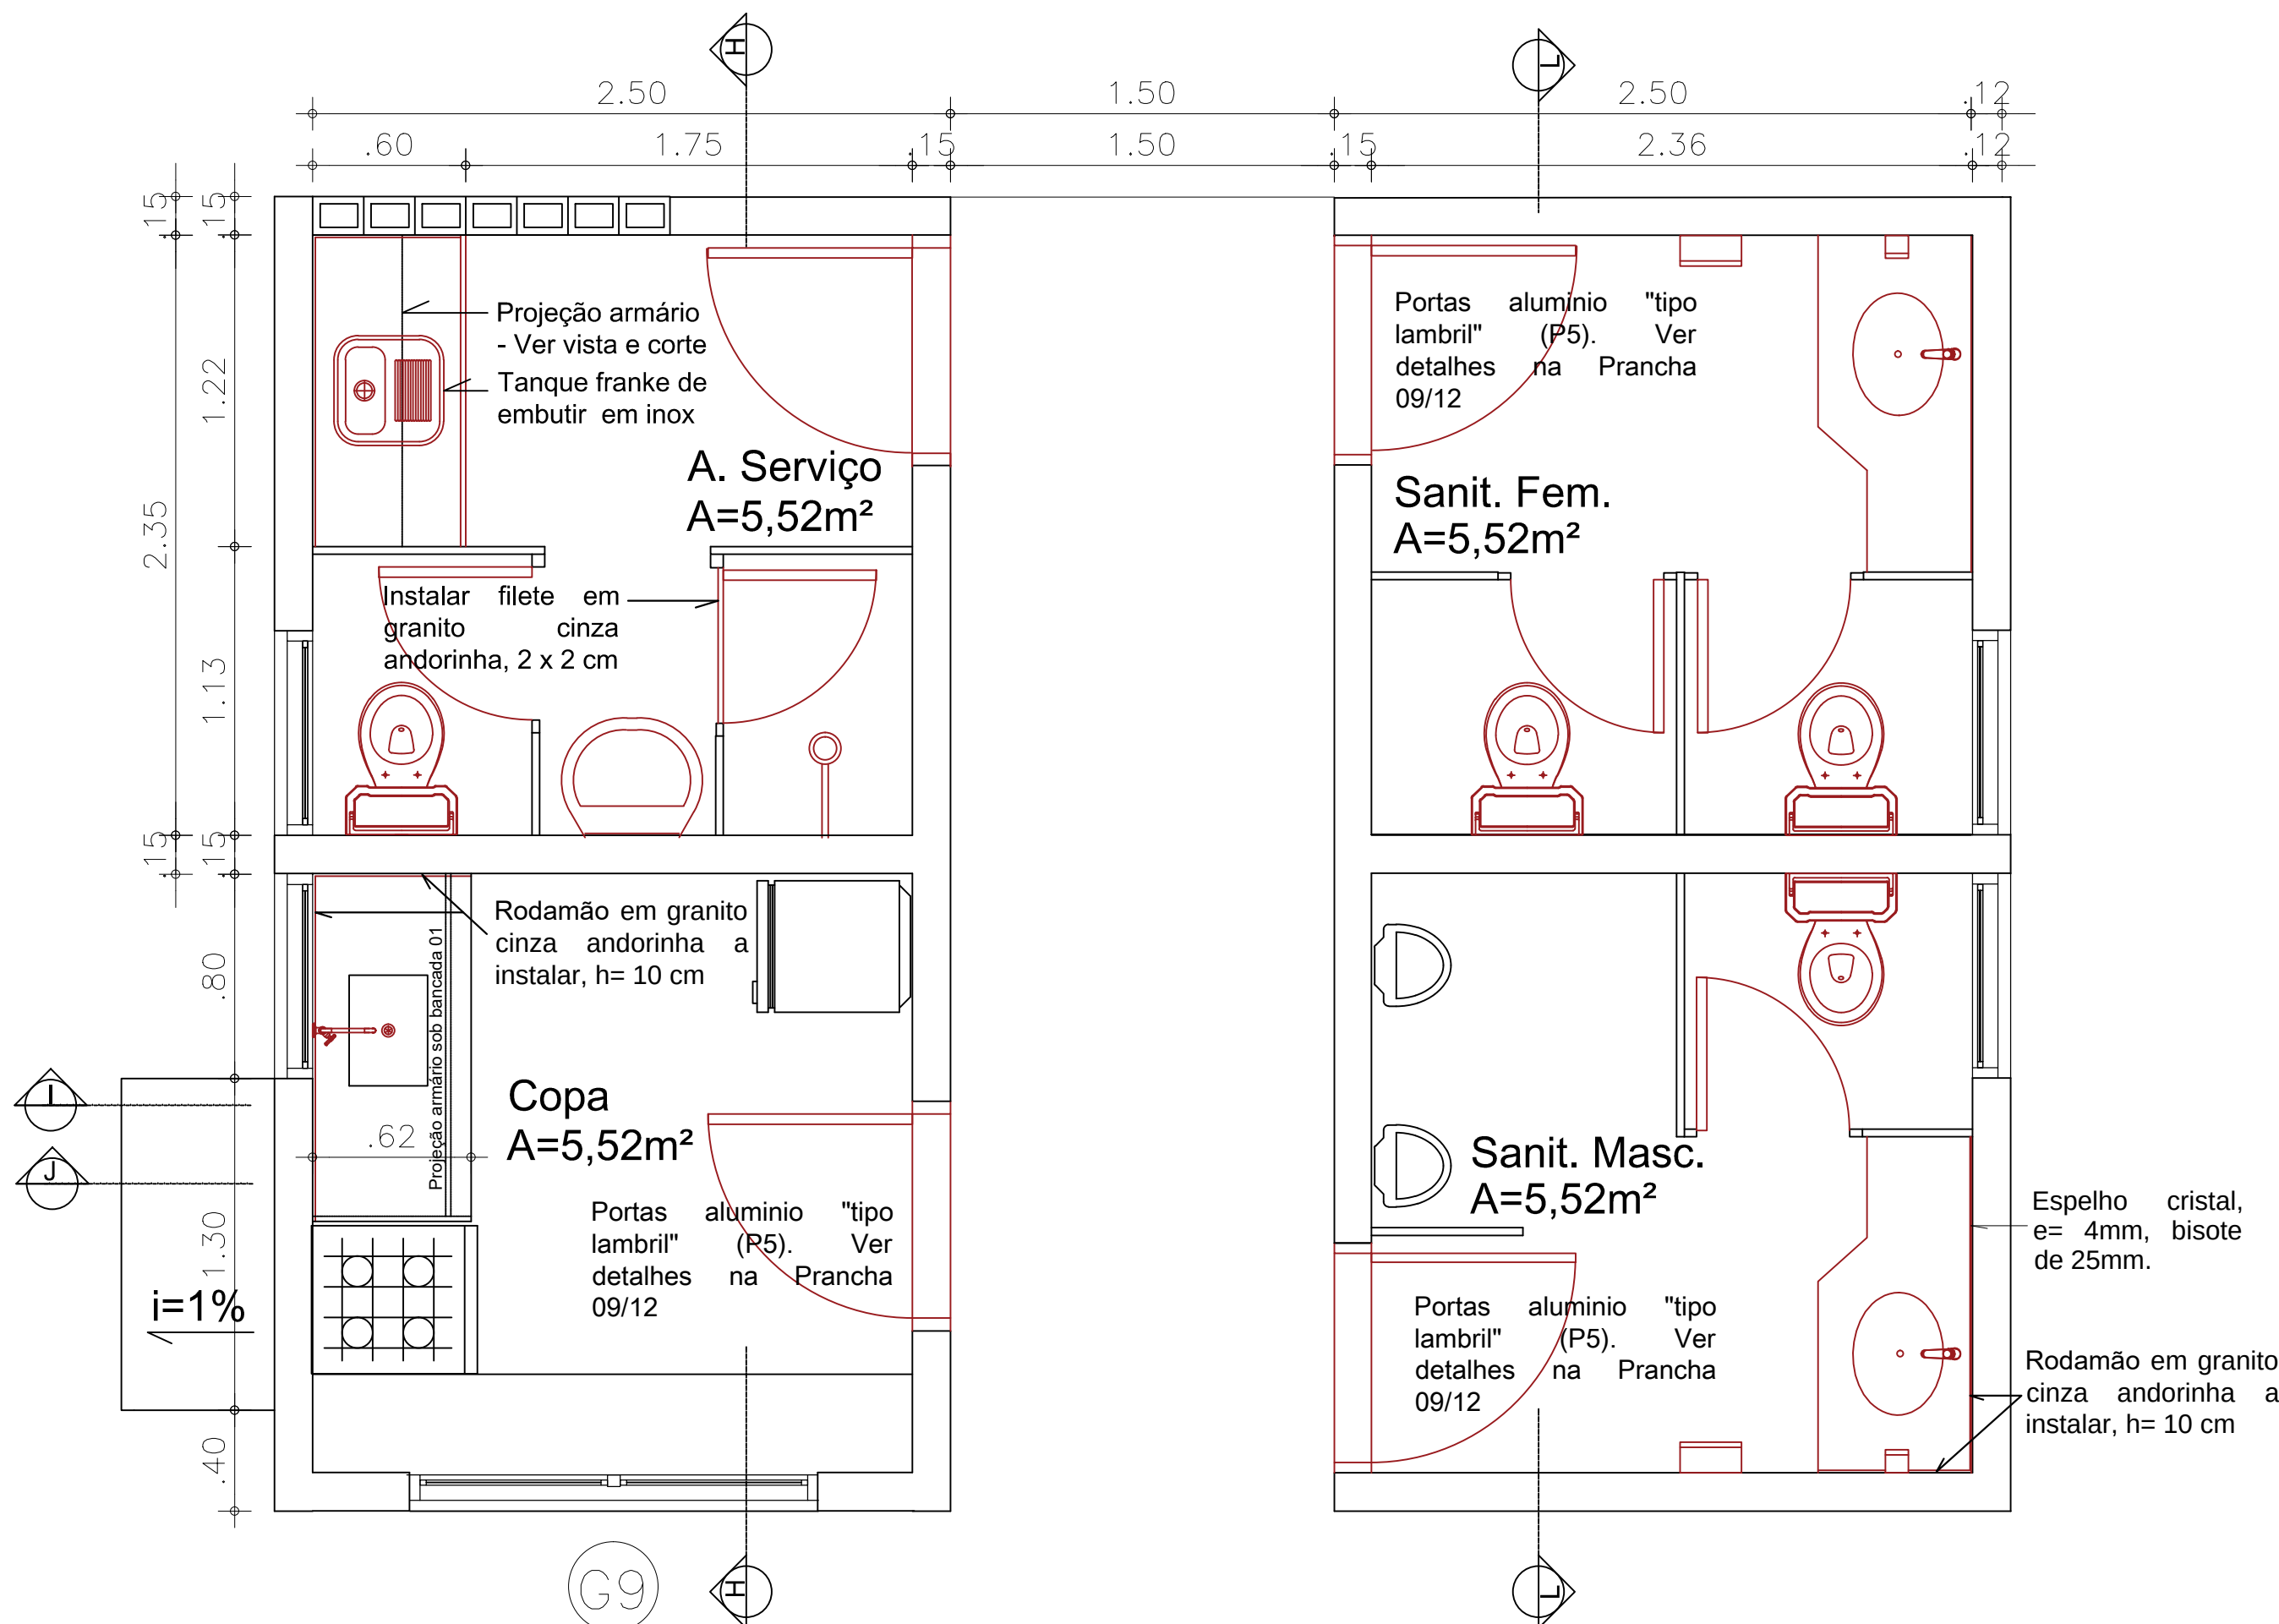


- Bancada 02 em granito executada com as pedras resultantes das divisórias dos sanitários de uso público com tanque em aço inox, de embutir o, marca Franke ou equivalente, dimensões de 40x40x25 cm, acabamento acetinado, cód. 16007;
- Torneira de parede para cozinha, marca DOCOL ou equivalente, linha Docol primor, cód. 00673306 (1 unidade);
- Papeleira, marca premisse ou equivalente, linha urban, compacto, dimensões de 24 x 14,1 x 12 cm, cor branco, instalada a altura de 1,00m, do piso até a base.
- Saboneteira, marca premisse ou equivalente, linha urban, compacto, dimensões de 8,7 x 9,0 x 19,2 cm, cor branco, instalada a altura de 1,00m, do piso até a base.
- Válvula da copa a ser substituída - Válvula americana em aço inox.
- Torneira existente a ser reinstalada - Torneiras reutilizadas do sanitário de uso público.
- Torneira marca DOCOL ou equivalente, para tanque, linha 1130 trio, cód. 00534406 (1 unidade);
- Tampa de caixas e talos a serem substituídas em aço inox, com fecho escamoteável de 15x 15 cm
- Tampa de caixas e talos a serem substituídas em aço inox, com fecho escamoteável de 10x 10 cm

OBS.: - Pisos, revestimentos, soleiras a serem demolidos e substituídos;
- Divisórias a serem mantidos;
- Bancadas e louças a serem substituídos
- Sifões e engates a serem substituídos por sifão metálico, rígido, cromado (cuba da cozinha e lavatórios) e engate de 50 cm, cromado;
- Sifão do tanque a ser substituído por peça flexível e cromada;
- Válvulas dos lavatórios a serem substituídas por peças metálicas com acabamento cromado;


NOTA: ARMÁRIOS DA COPA E ÁREA DE SERVIÇO, SOB E SOBRE BANCADA NÃO FAZEM PARTE DO ESCOPO DESTA CONTRATAÇÃO.

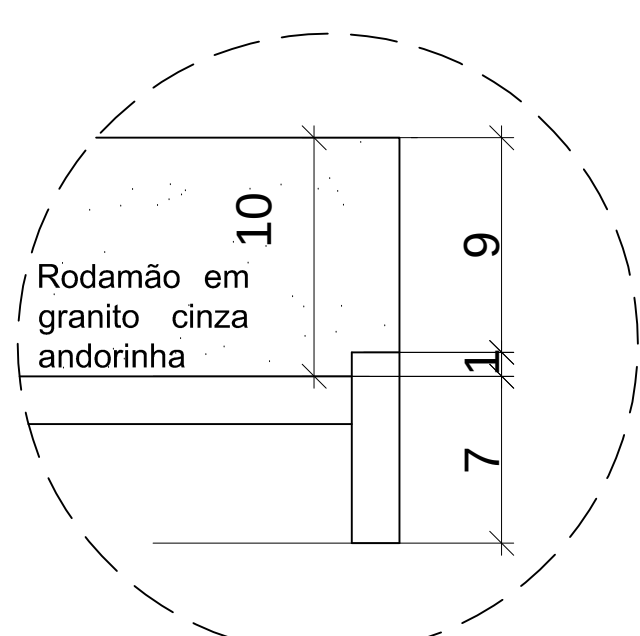


DETALHE GRANITO BANCADA 02 SEM ESCALA

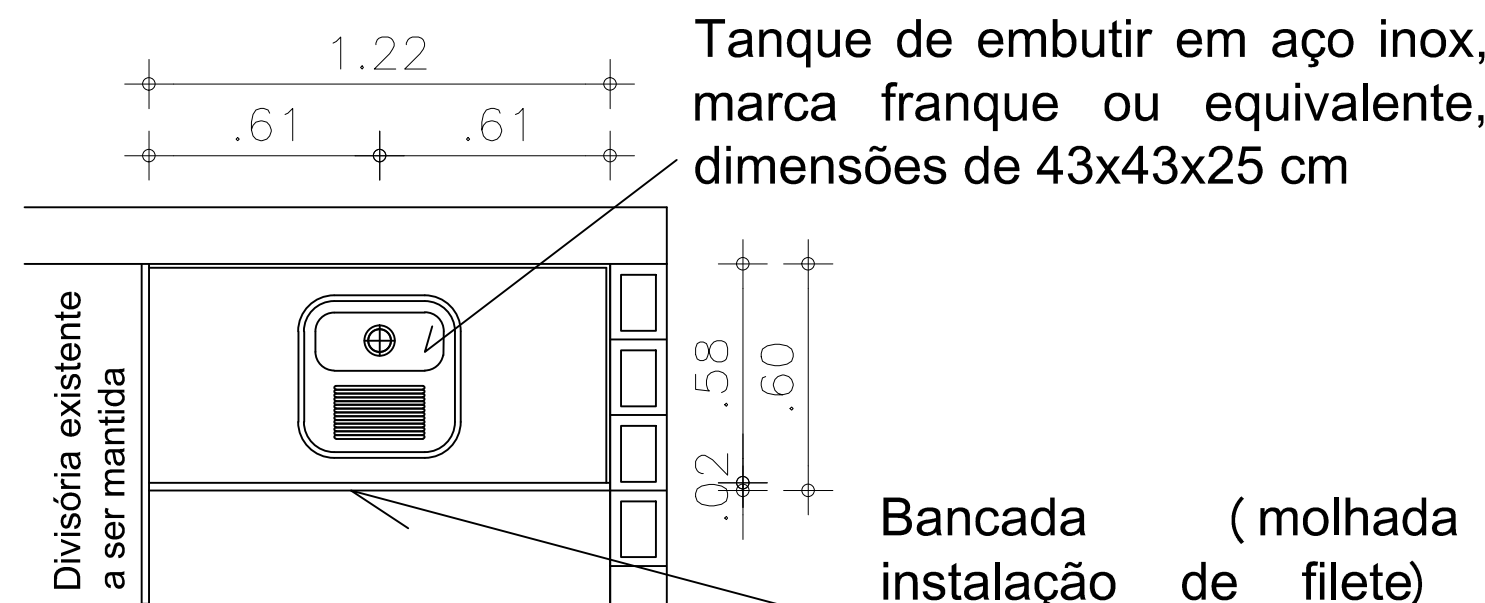


PLANTA BAIXA - BANCADA 2 Esc.: 1/20

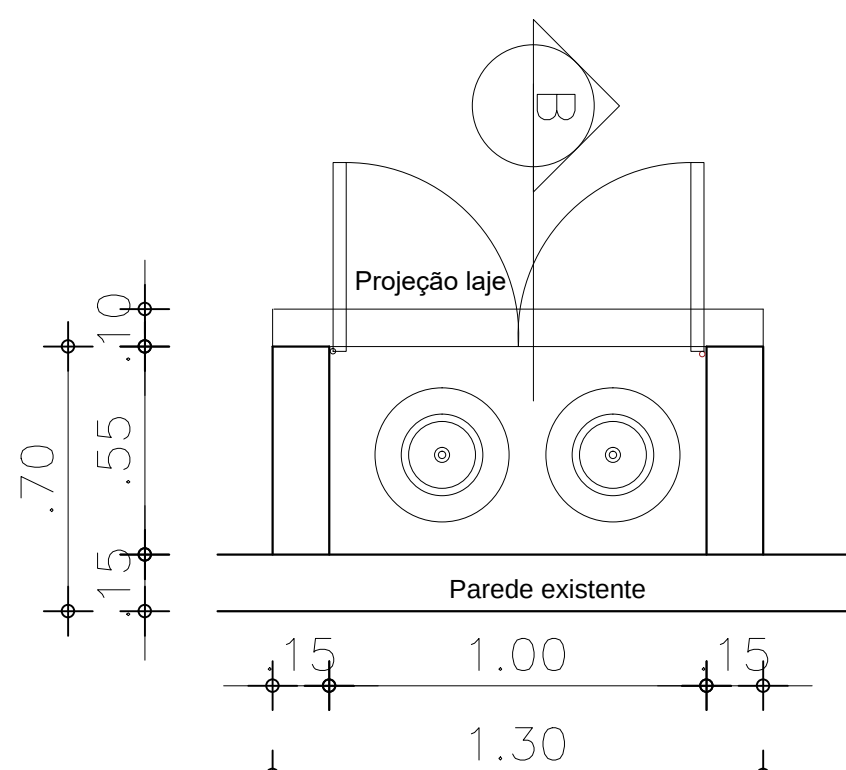

PLANTA BAIXA Esc.: 1/20

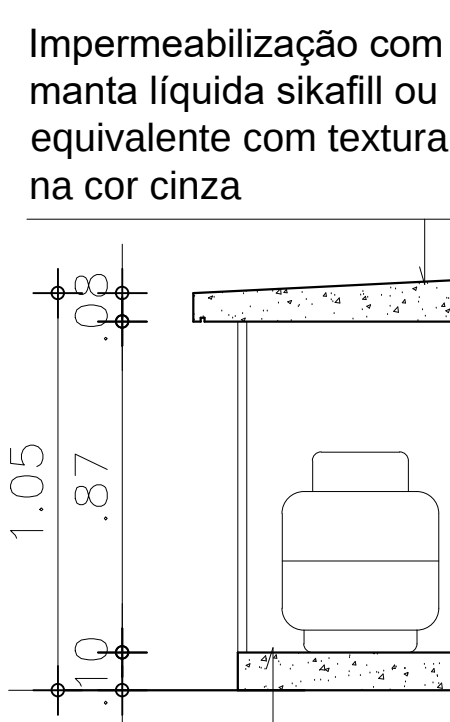

CORTE B Esc.: 1/20

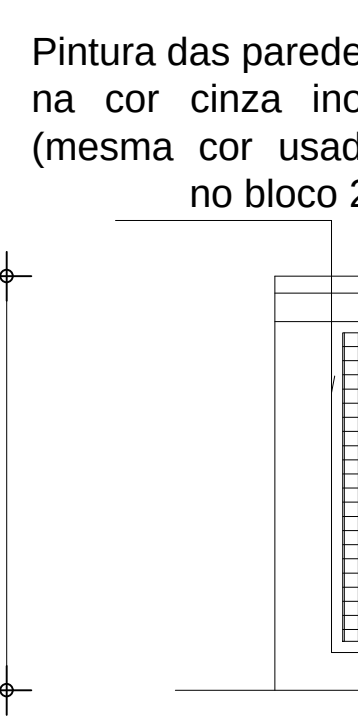

VISTA FRONTAL Esc.: 1/20

Instalar placas com dizeres: " Perigo, inflamável, GLP" (PA1) e "Não fumar" (PA2)


Execução de abertura na parede de divisa com a copa, com instalação (acabamento) de tubo/conexão em pvc para passagem da mangueira de ligação do gás

Portinhola de cantoneira abas iguais 1"x1" esp. 1/8" com vedação de tela artística galvanizada (malha de 5x5cm com fio 12 (2,75mm) fixada pelo lado interno com barra chata ST 1/8" x 5/8". Pintura em esmalte sintético na cor platina, acabamento alto brilho.

Linguetas para instalação de cadeado.

O piso do abrigo, bem como a face superior da laje de cobertura deverão ser ser executados com cimento mínimo de 0,5% para o lado externo (ou para a frente)

Laje existente - Remoção de pontos de umidade, de áreas com deslocamento de acabamento, manchas de bolor e aplicação de emassamento PVA e pintura PVA na cor branco neve.

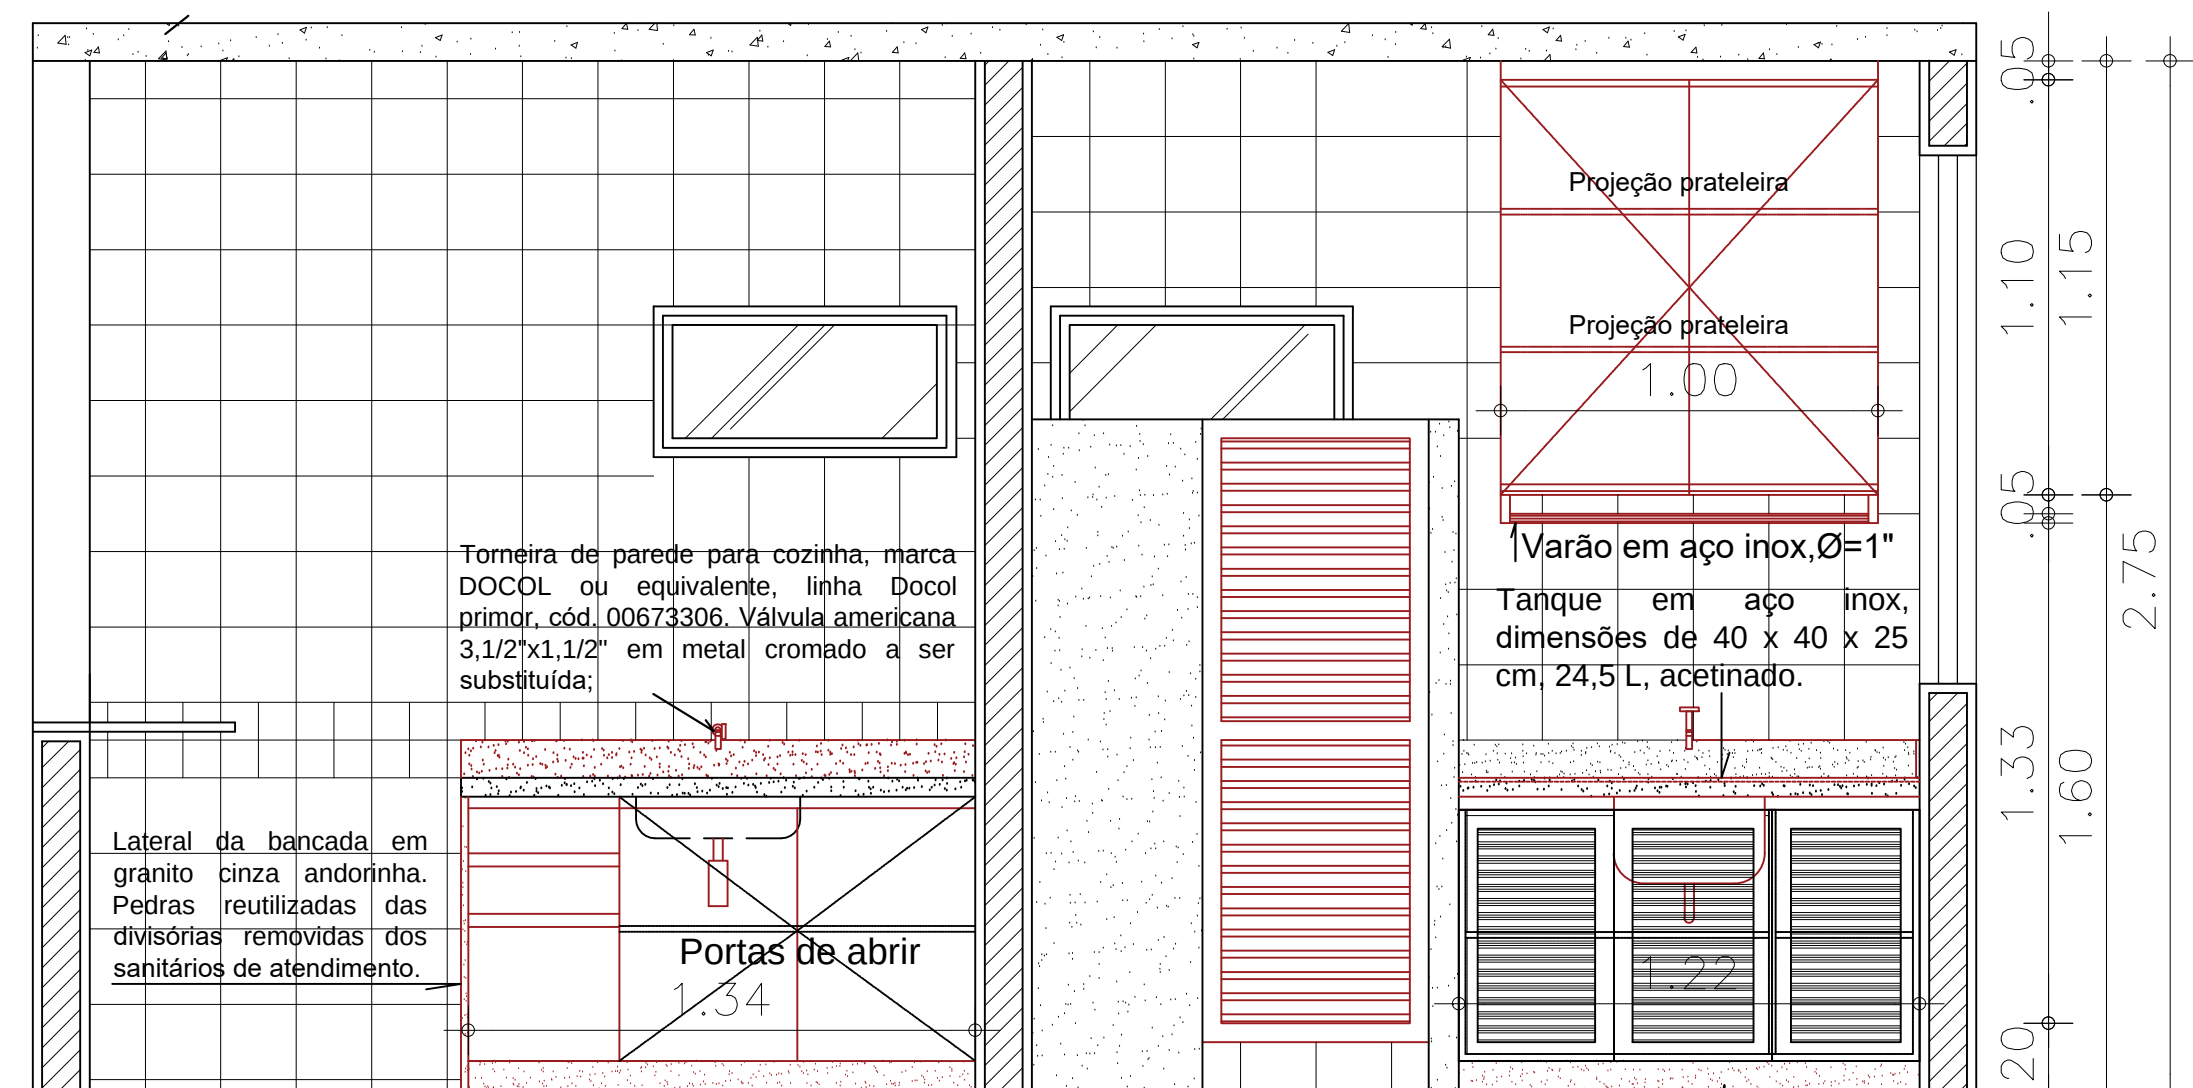


COPA - CORTE HH Esc.: 1/20

SERVICO - CORTE HH Esc.: 1/20

Base em alvenaria com rodapé em granito. Armário com caixote em MDF e portas em alumínio (requadro com perfis de 5x2 cm e vedação com perfil veneziana ventilada) - Bases em alvenaria deverão ser executadas


Armário em MDF, 15, 18 e 25mm, marca duratex ou equivalente, cor prata essencial. Faces internas na cor branco. Varão em aço inox, Ø=1"

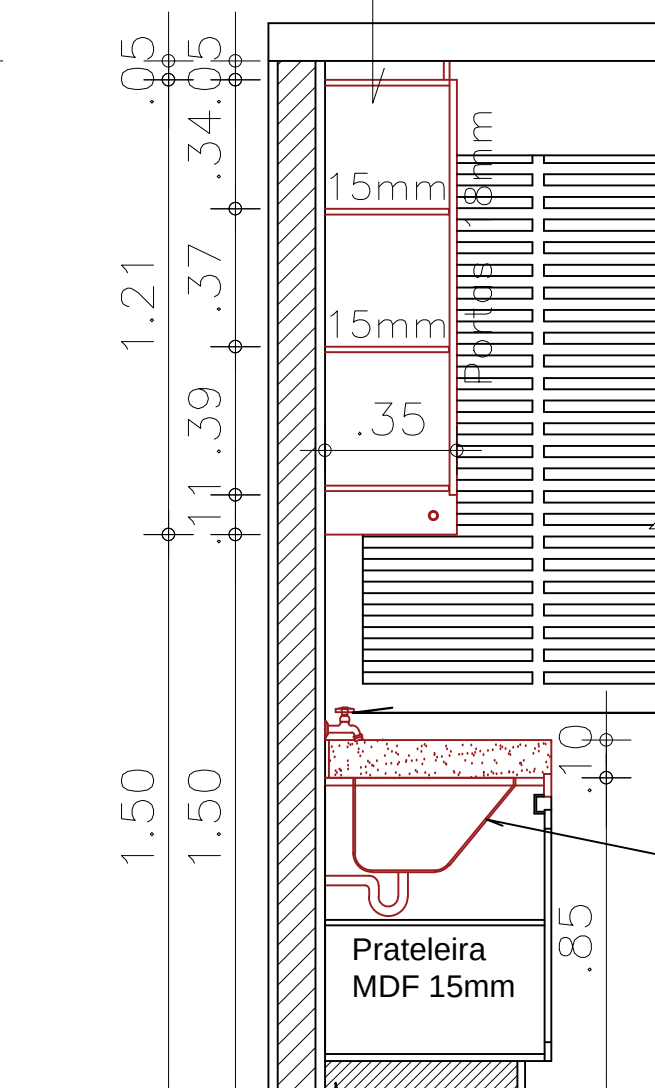


Bancada e rodapié a serem executados com peças de granito reutilizadas das divisórias dos sanitários de uso público

Torneira marca DOCOL ou equivalente, para tanque, linha 1130 trio, cód. 00534406

Tanque em aço inox dimensões de 43 x 43 x 25 cm, marca franke ou equivalente, 24,5 L, acabamento acetinado. Sifão flexível cromado.

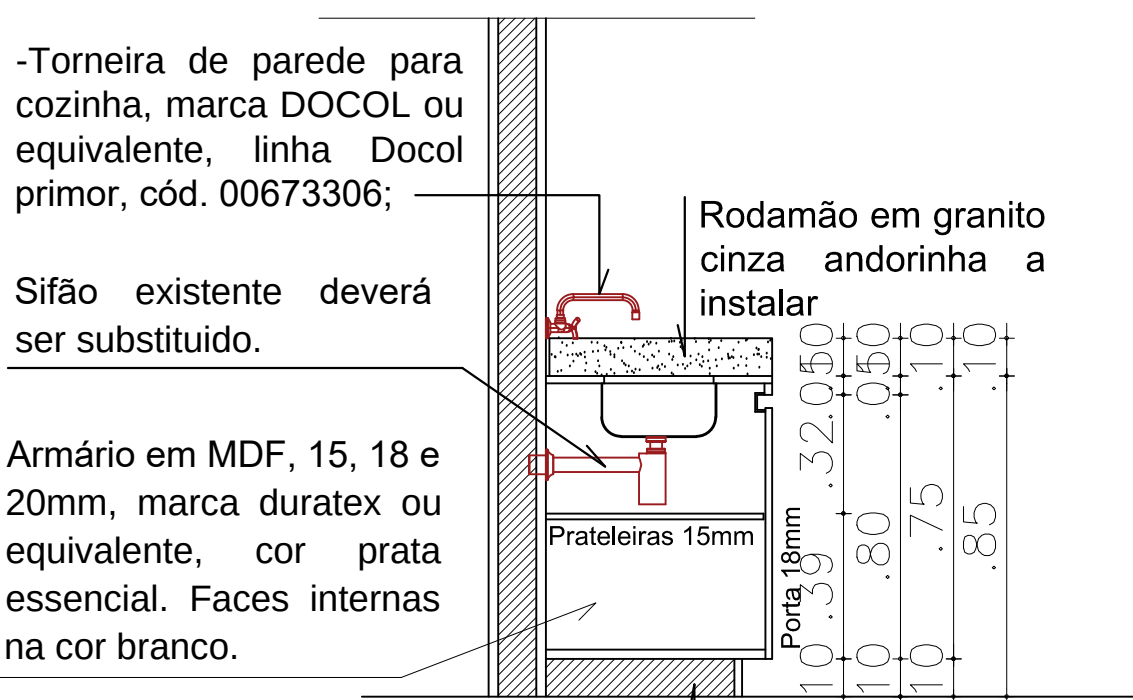

CORTE I Esc.: 1/20

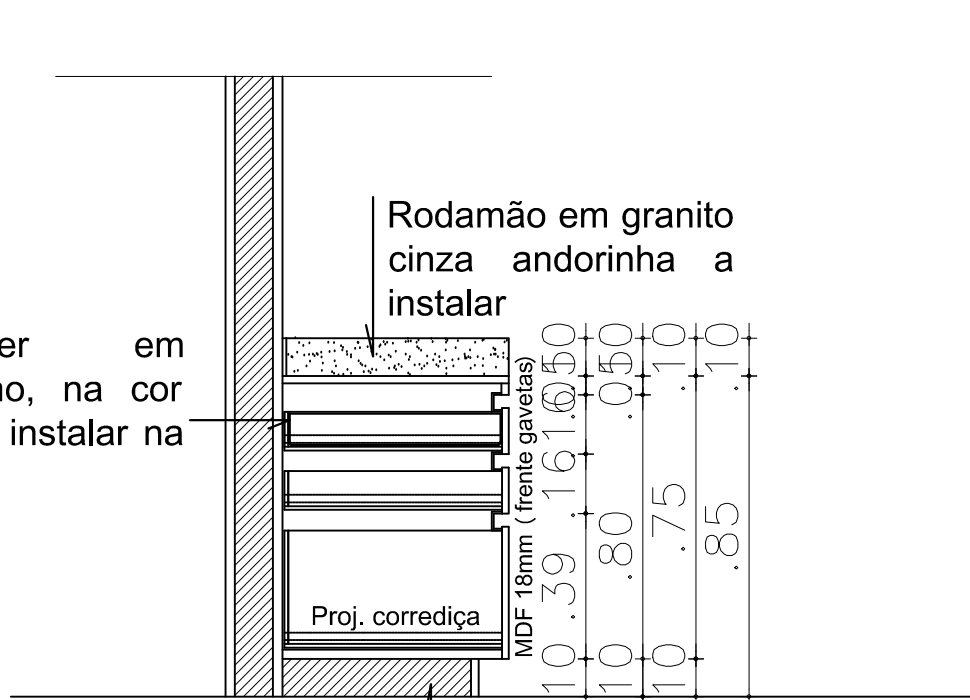


CORTE J Esc.: 1/20

Base em alvenaria de tijolo maciço e revestimento em rodapé de granito cinza andorinha, h= 10 cm

Base em alvenaria de tijolo maciço e revestimento em rodapé de granito cinza andorinha, h= 10 cm

Laje existente - Remoção de pontos de umidade, de áreas com deslocamento de acabamento, manchas de bolor e aplicação de emassamento PVA e pintura PVA na cor branco neve.

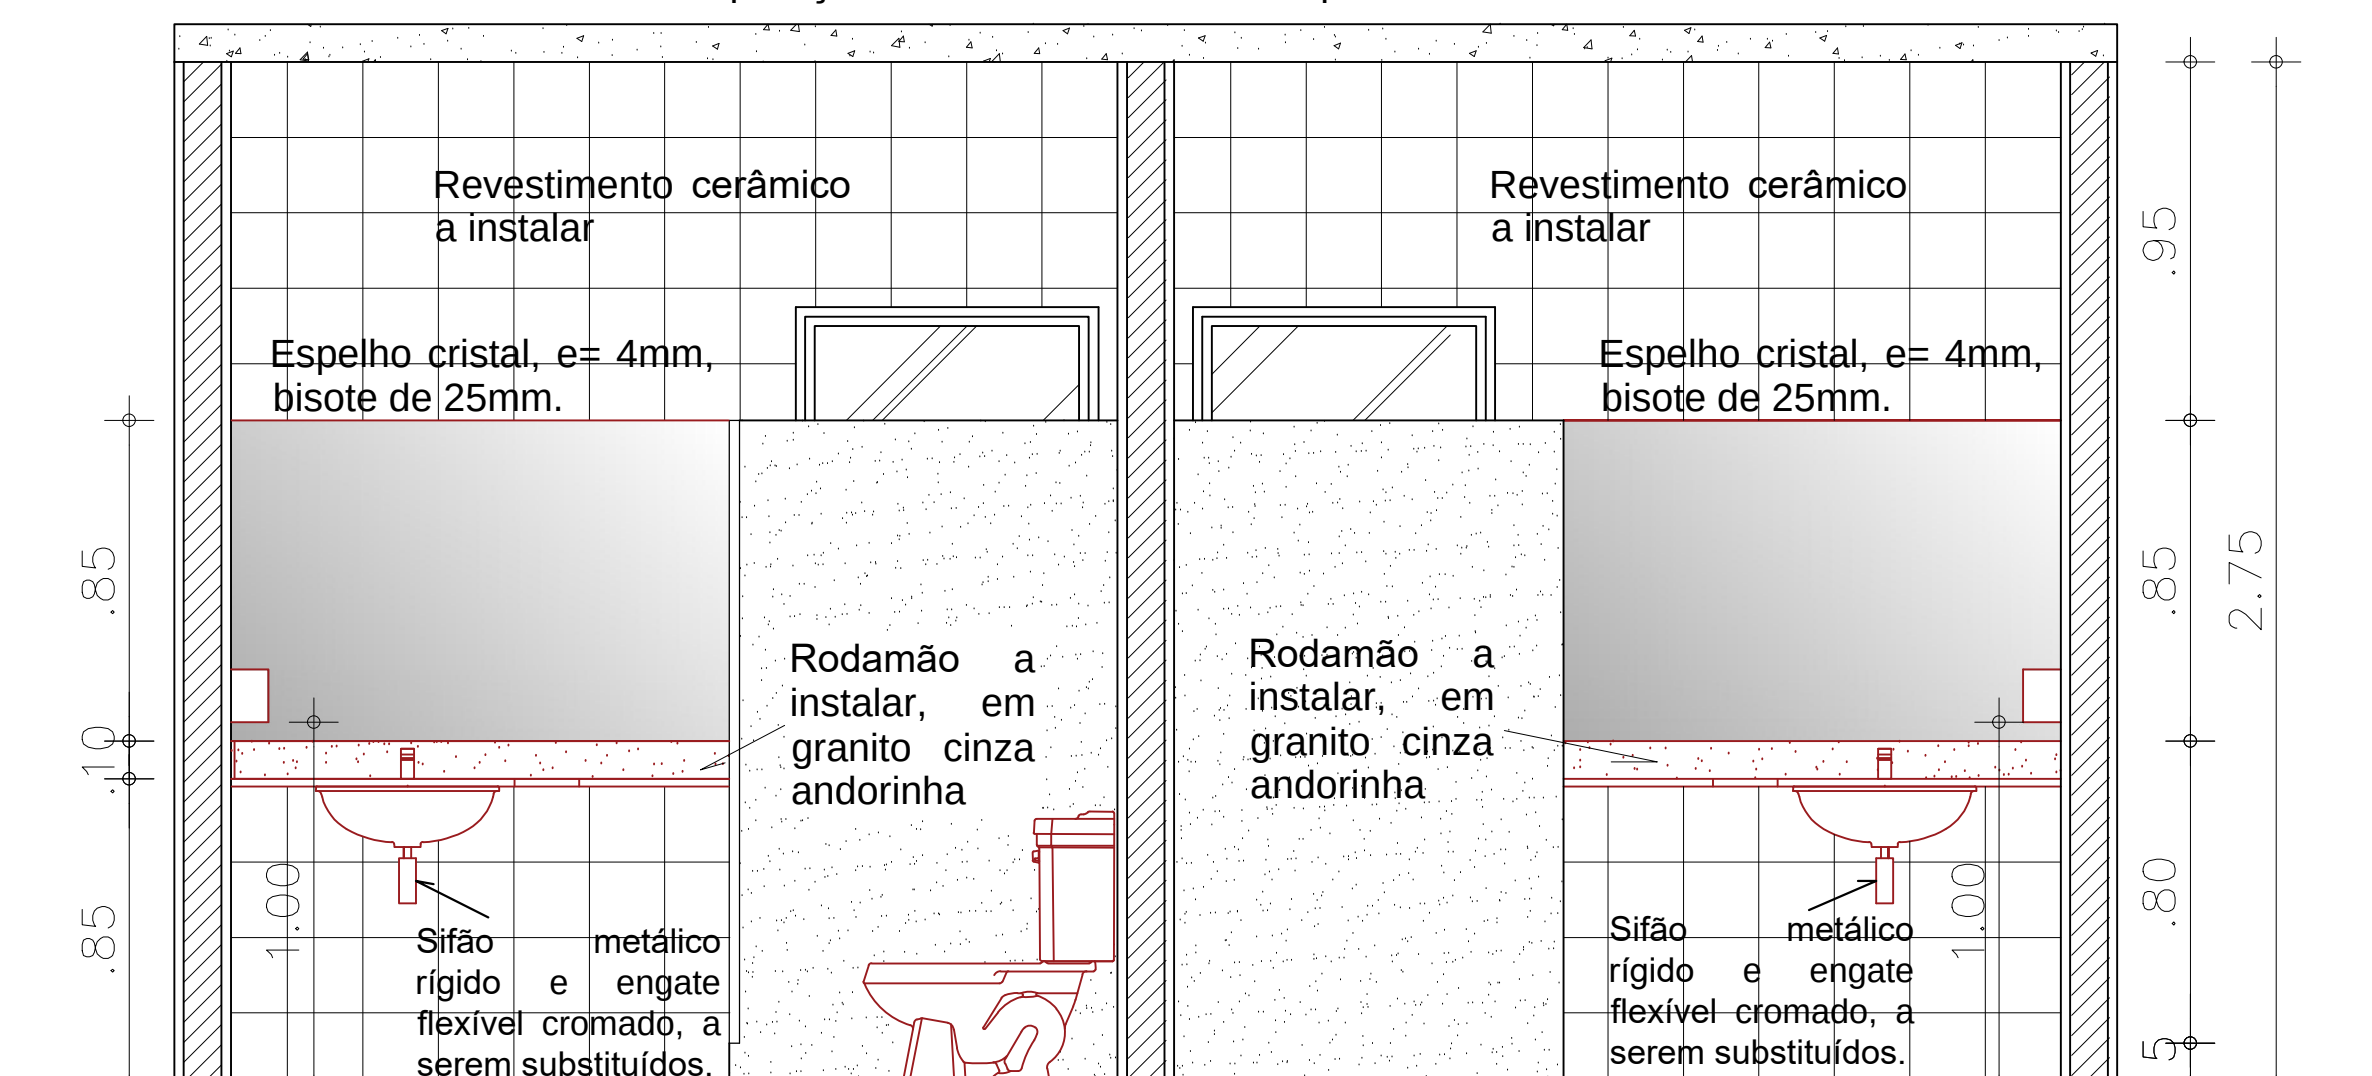

SANIT. FEMININO - CORTE LL Esc.: 1/20

SANIT. MASCULINO - CORTE LL Esc.: 1/20

Aprovação:

PODER JUDICIÁRIO DA UNIÃO

TRE - GO

REFORMA DE CARTÓRIOS ELEITORAIS

ARQUITETURA

CARTÓRIO ELEITORAL DA CIDADE DE GOIÁS
Rua A Qd 19 - sh 12, 76500-000
Cidade de Goiás - GO

Proprietário: LNAO

Autor do Projeto: ENG. THALLYS CABRAL DE MORAIS
CREA Nº: 1.015.067.391 DGO

Conteúdo:
SANITÁRIOS DE USO DE SERVIDOR (PLANTAS, CORTES E DETALHES)

Escala:
Indicada

Data:
ABRIL/2024


Desenho:
Naira Karla

Revisão:
rev00

Área do terreno: 2.272,31 m²
Área construída: 518,07 m²


Prancha:
11/13

ARQ

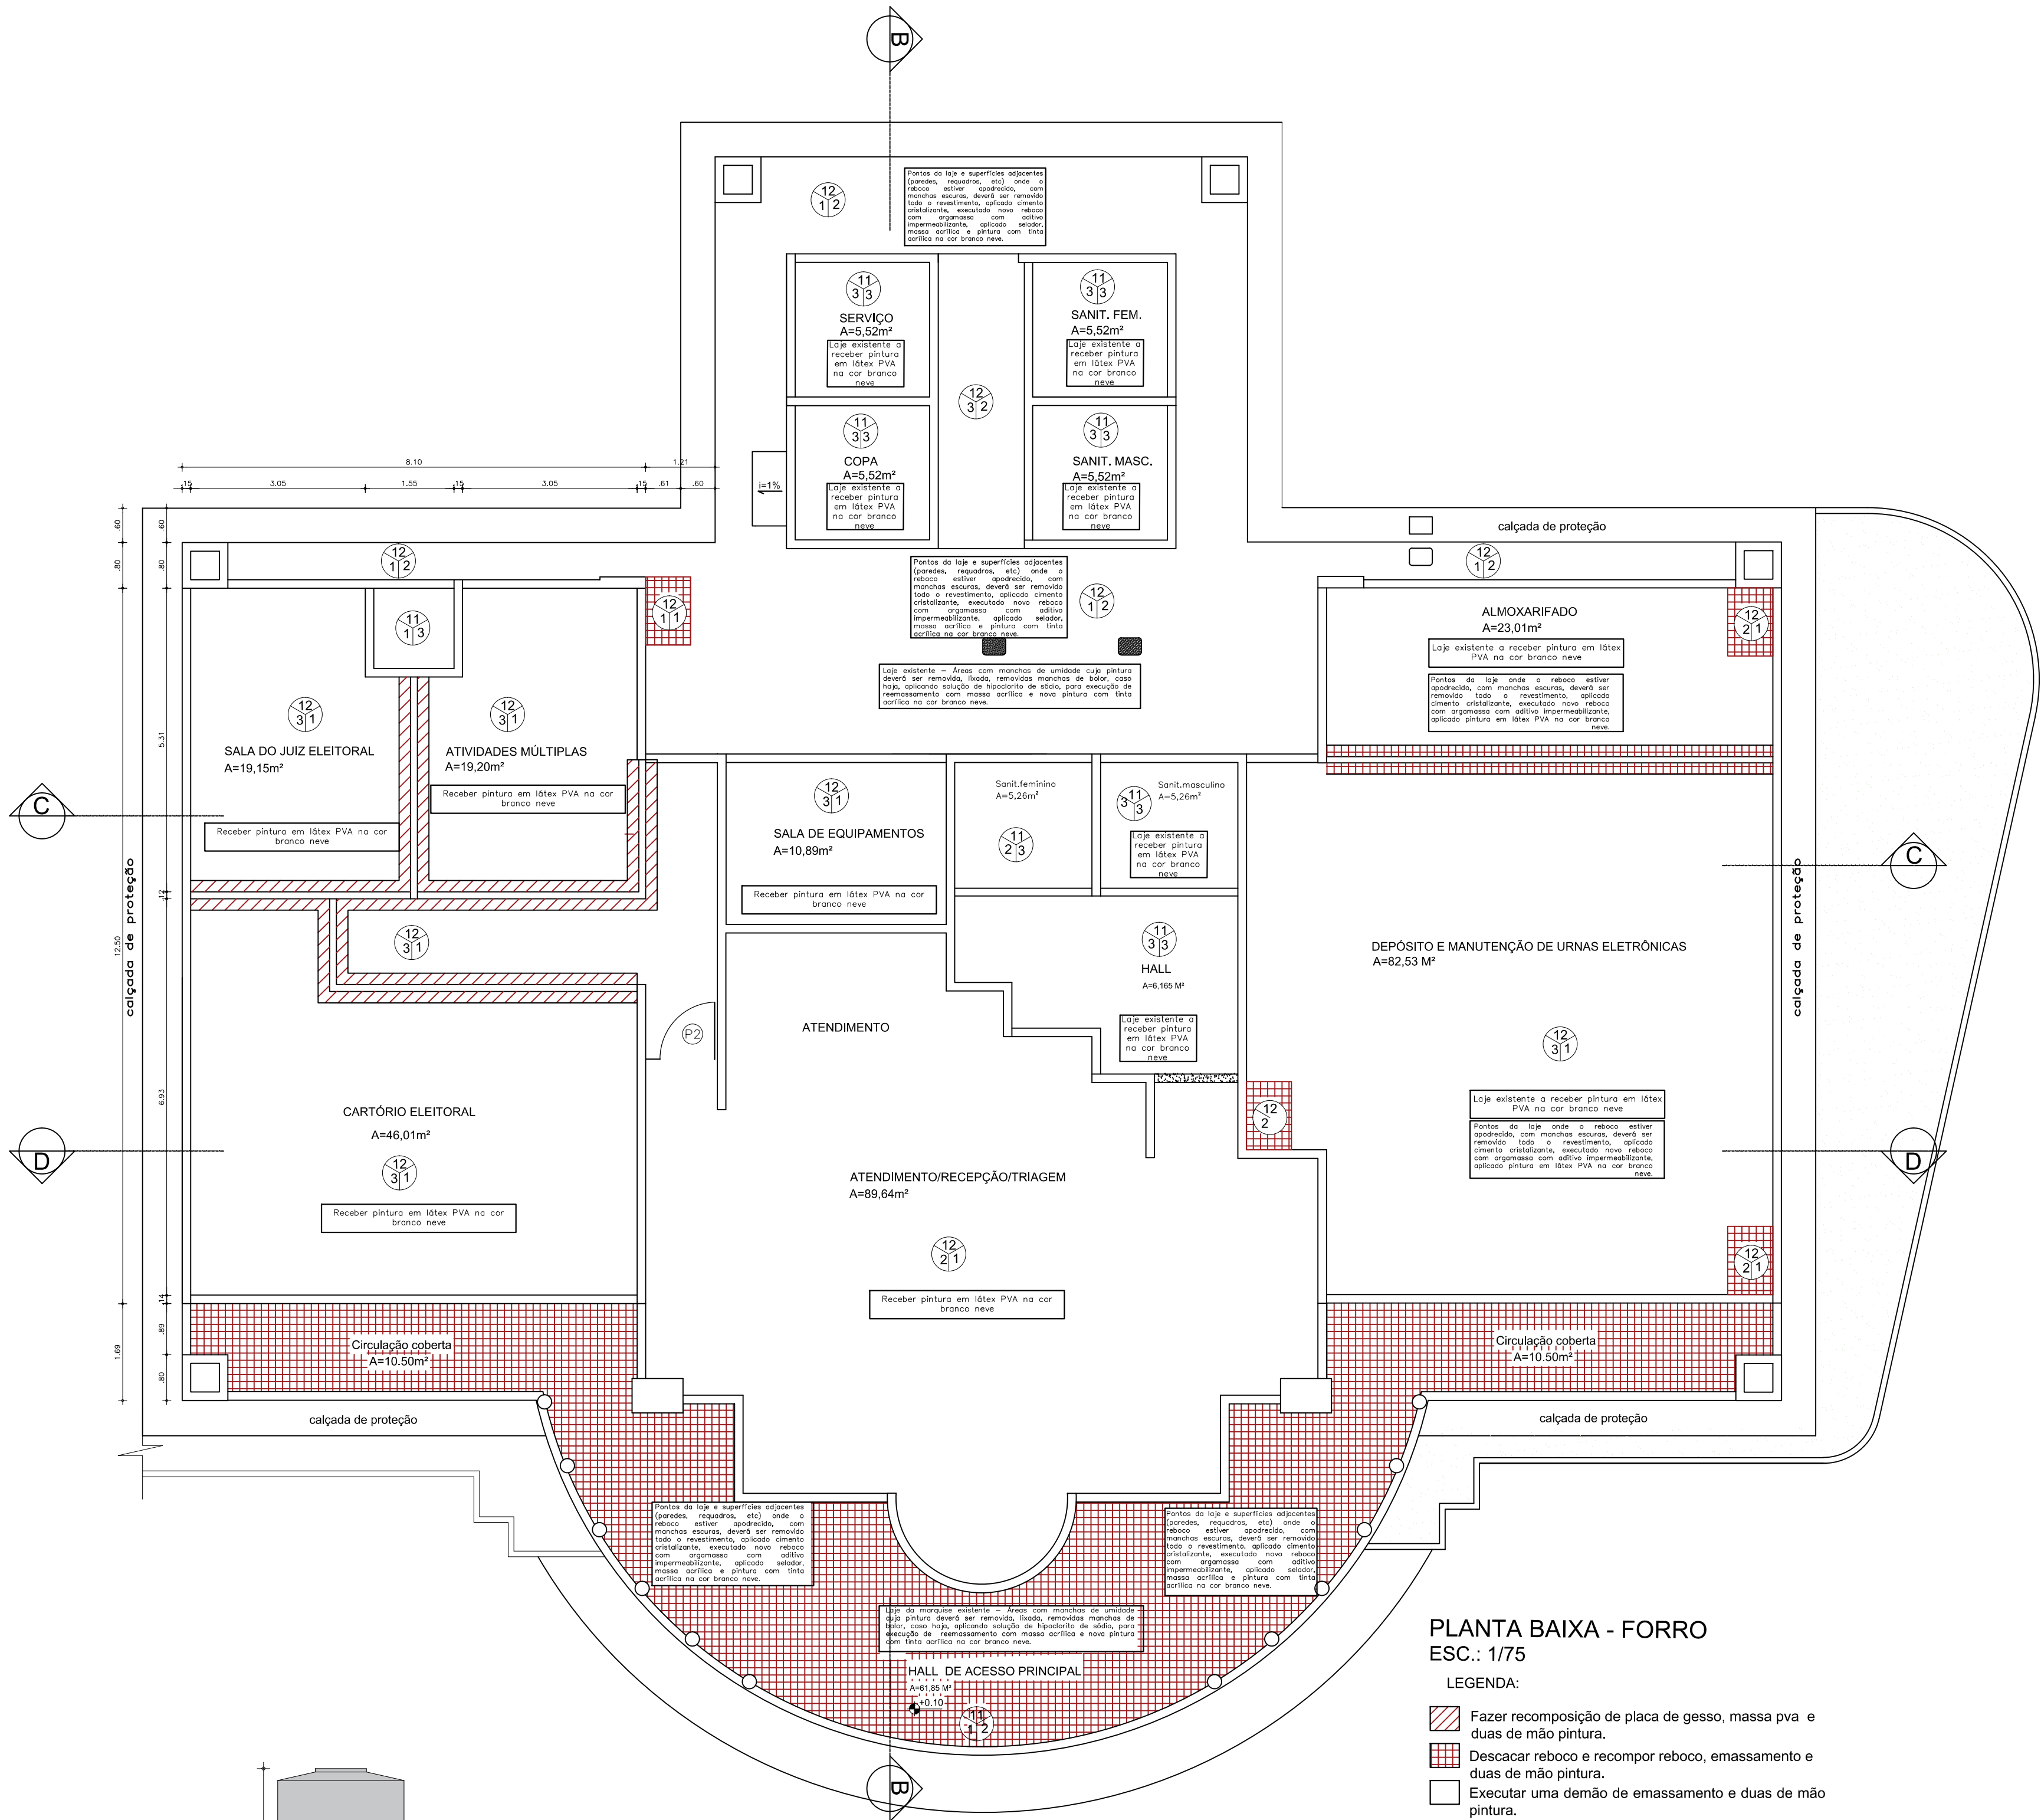


PLANTA BAIXA - FORRO
ESC.: 1/75


- LEGENDA:
- Fazer recomposição de placa de gesso, massa pva e duas de mão pintura.
 - Descascar reboco e recompor reboco, emassamento e duas de mão pintura.
 - Executar uma demão de emassamento e duas de mão pintura.

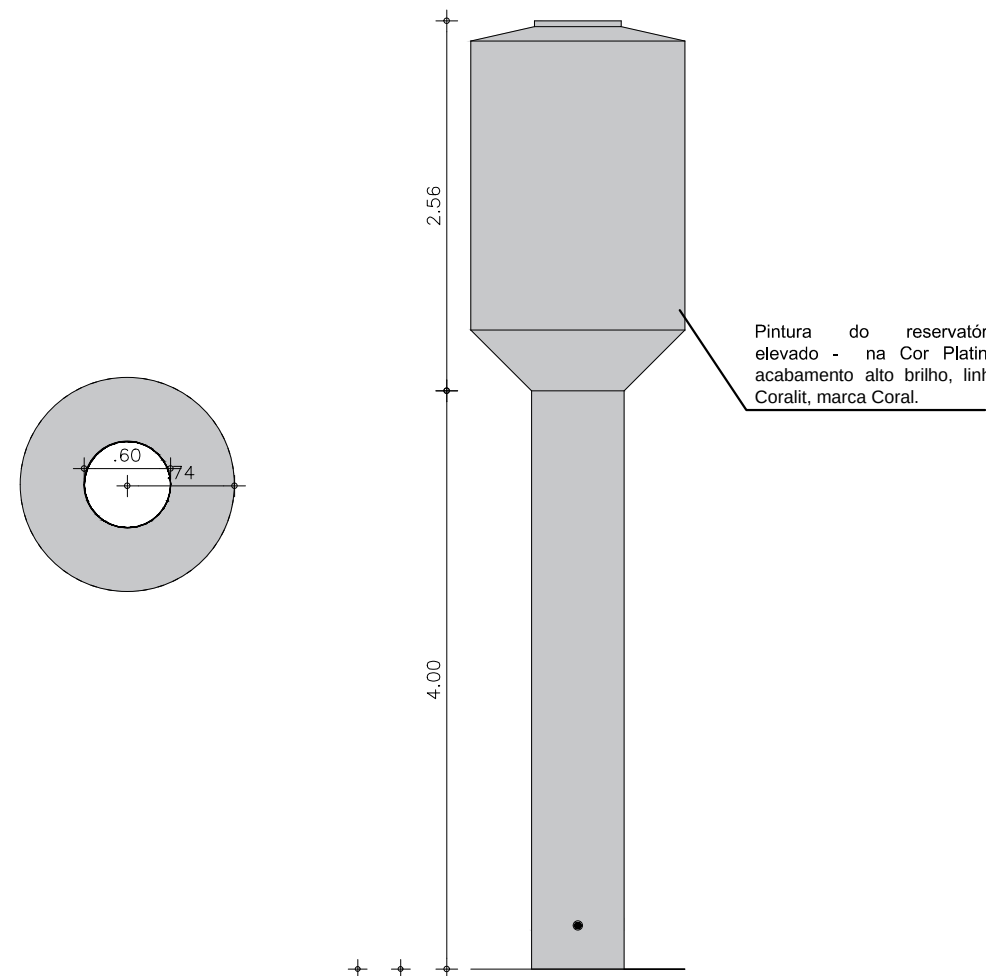

VISTA - RESERVATÓRIO
ESC.: 1/50

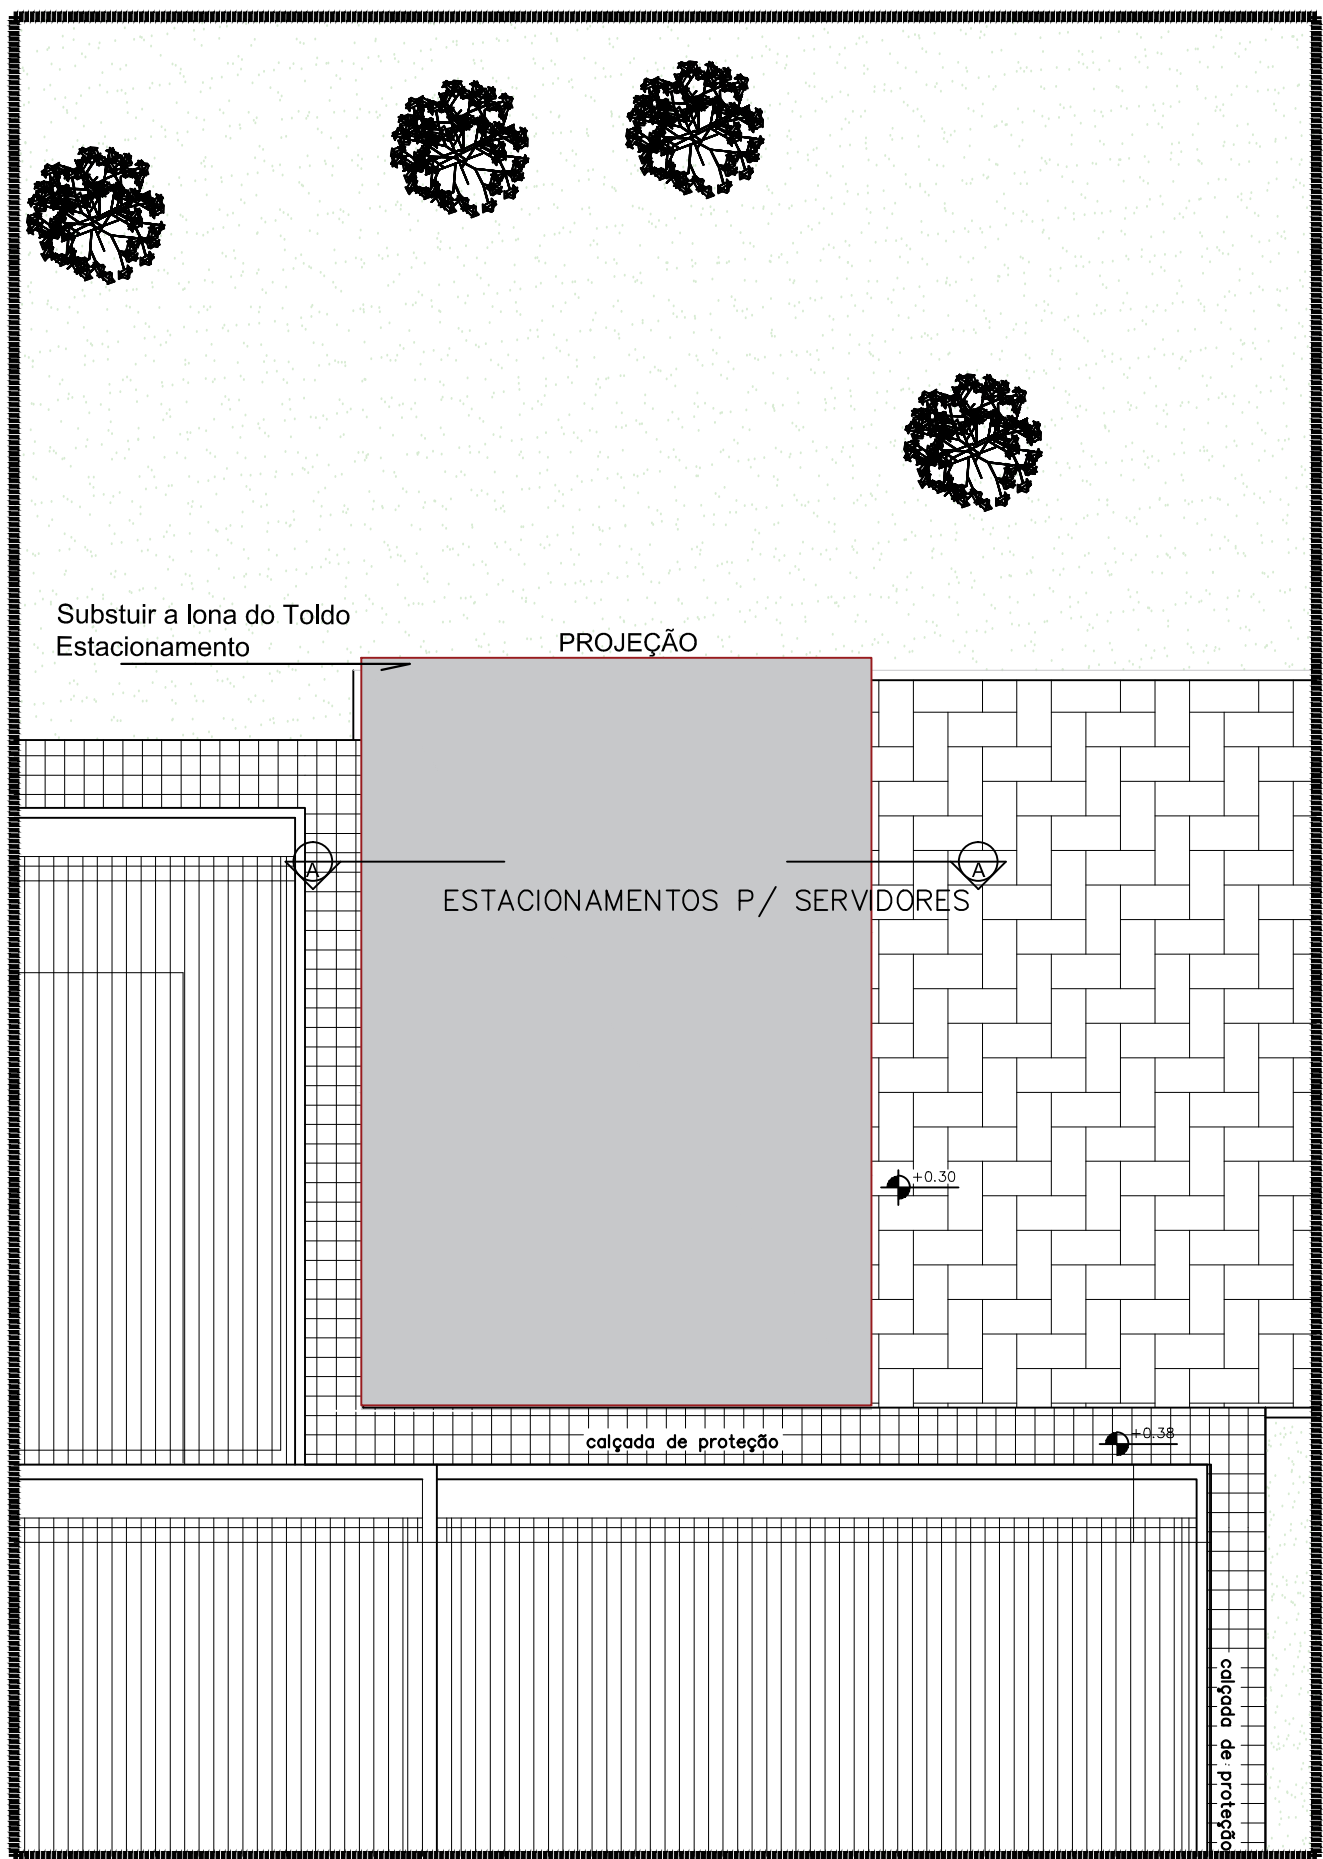


PLANTA BAIXA - COBERTA ESTACIONAMENTO
ESC.: 1/75

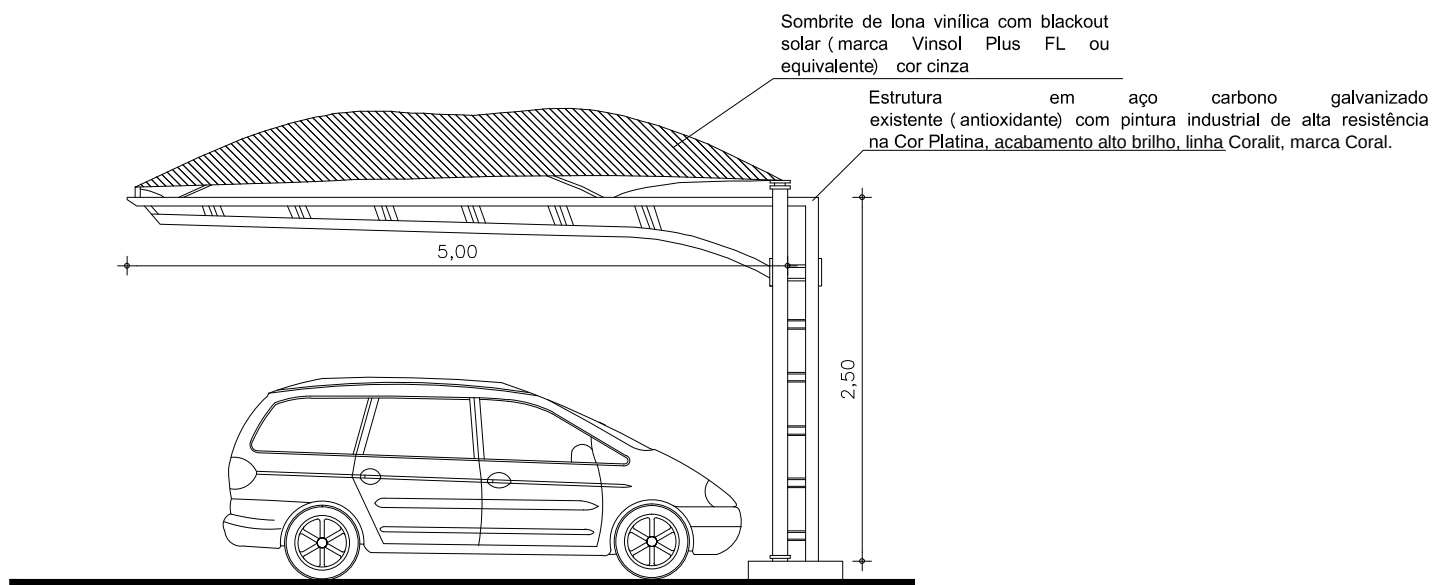


CORTE AA

ESC.: 1/50


Aprovação:	
PODER JUDICIÁRIO DA UNIÃO	
TRE - GO	
REFORMA DE CARTÓRIOS ELEITORAIS	
ARQUITETURA	
CARTÓRIO ELEITORAL DA CIDADE DE GOIÁS	
Rua A Qd 19 - s/n It 2, 76600-000	
Cidade de Goiás - GO	
Proprietário: UNIÃO	
Área do terreno: 2.272,31 m²	
Área construída: 518,07 m²	
Autor do Projeto: ENG. THALLYS CABRAL DE MORAIS	
CREA nº: 1.015.097.391/DGO	
Conteúdo:	
PLANTA DE FORRO, DET. ESCADA ÁREA DE SERVIÇO, DET. TOLDO ESTACIONAMENTO, DET. RESERVATÁRIO	
Escala: Indicada	
Data: ABRIL/2024	
Desenho: Naira Karla	
Revisão: rev00	
Prancha:	
12/13	
ARQ	

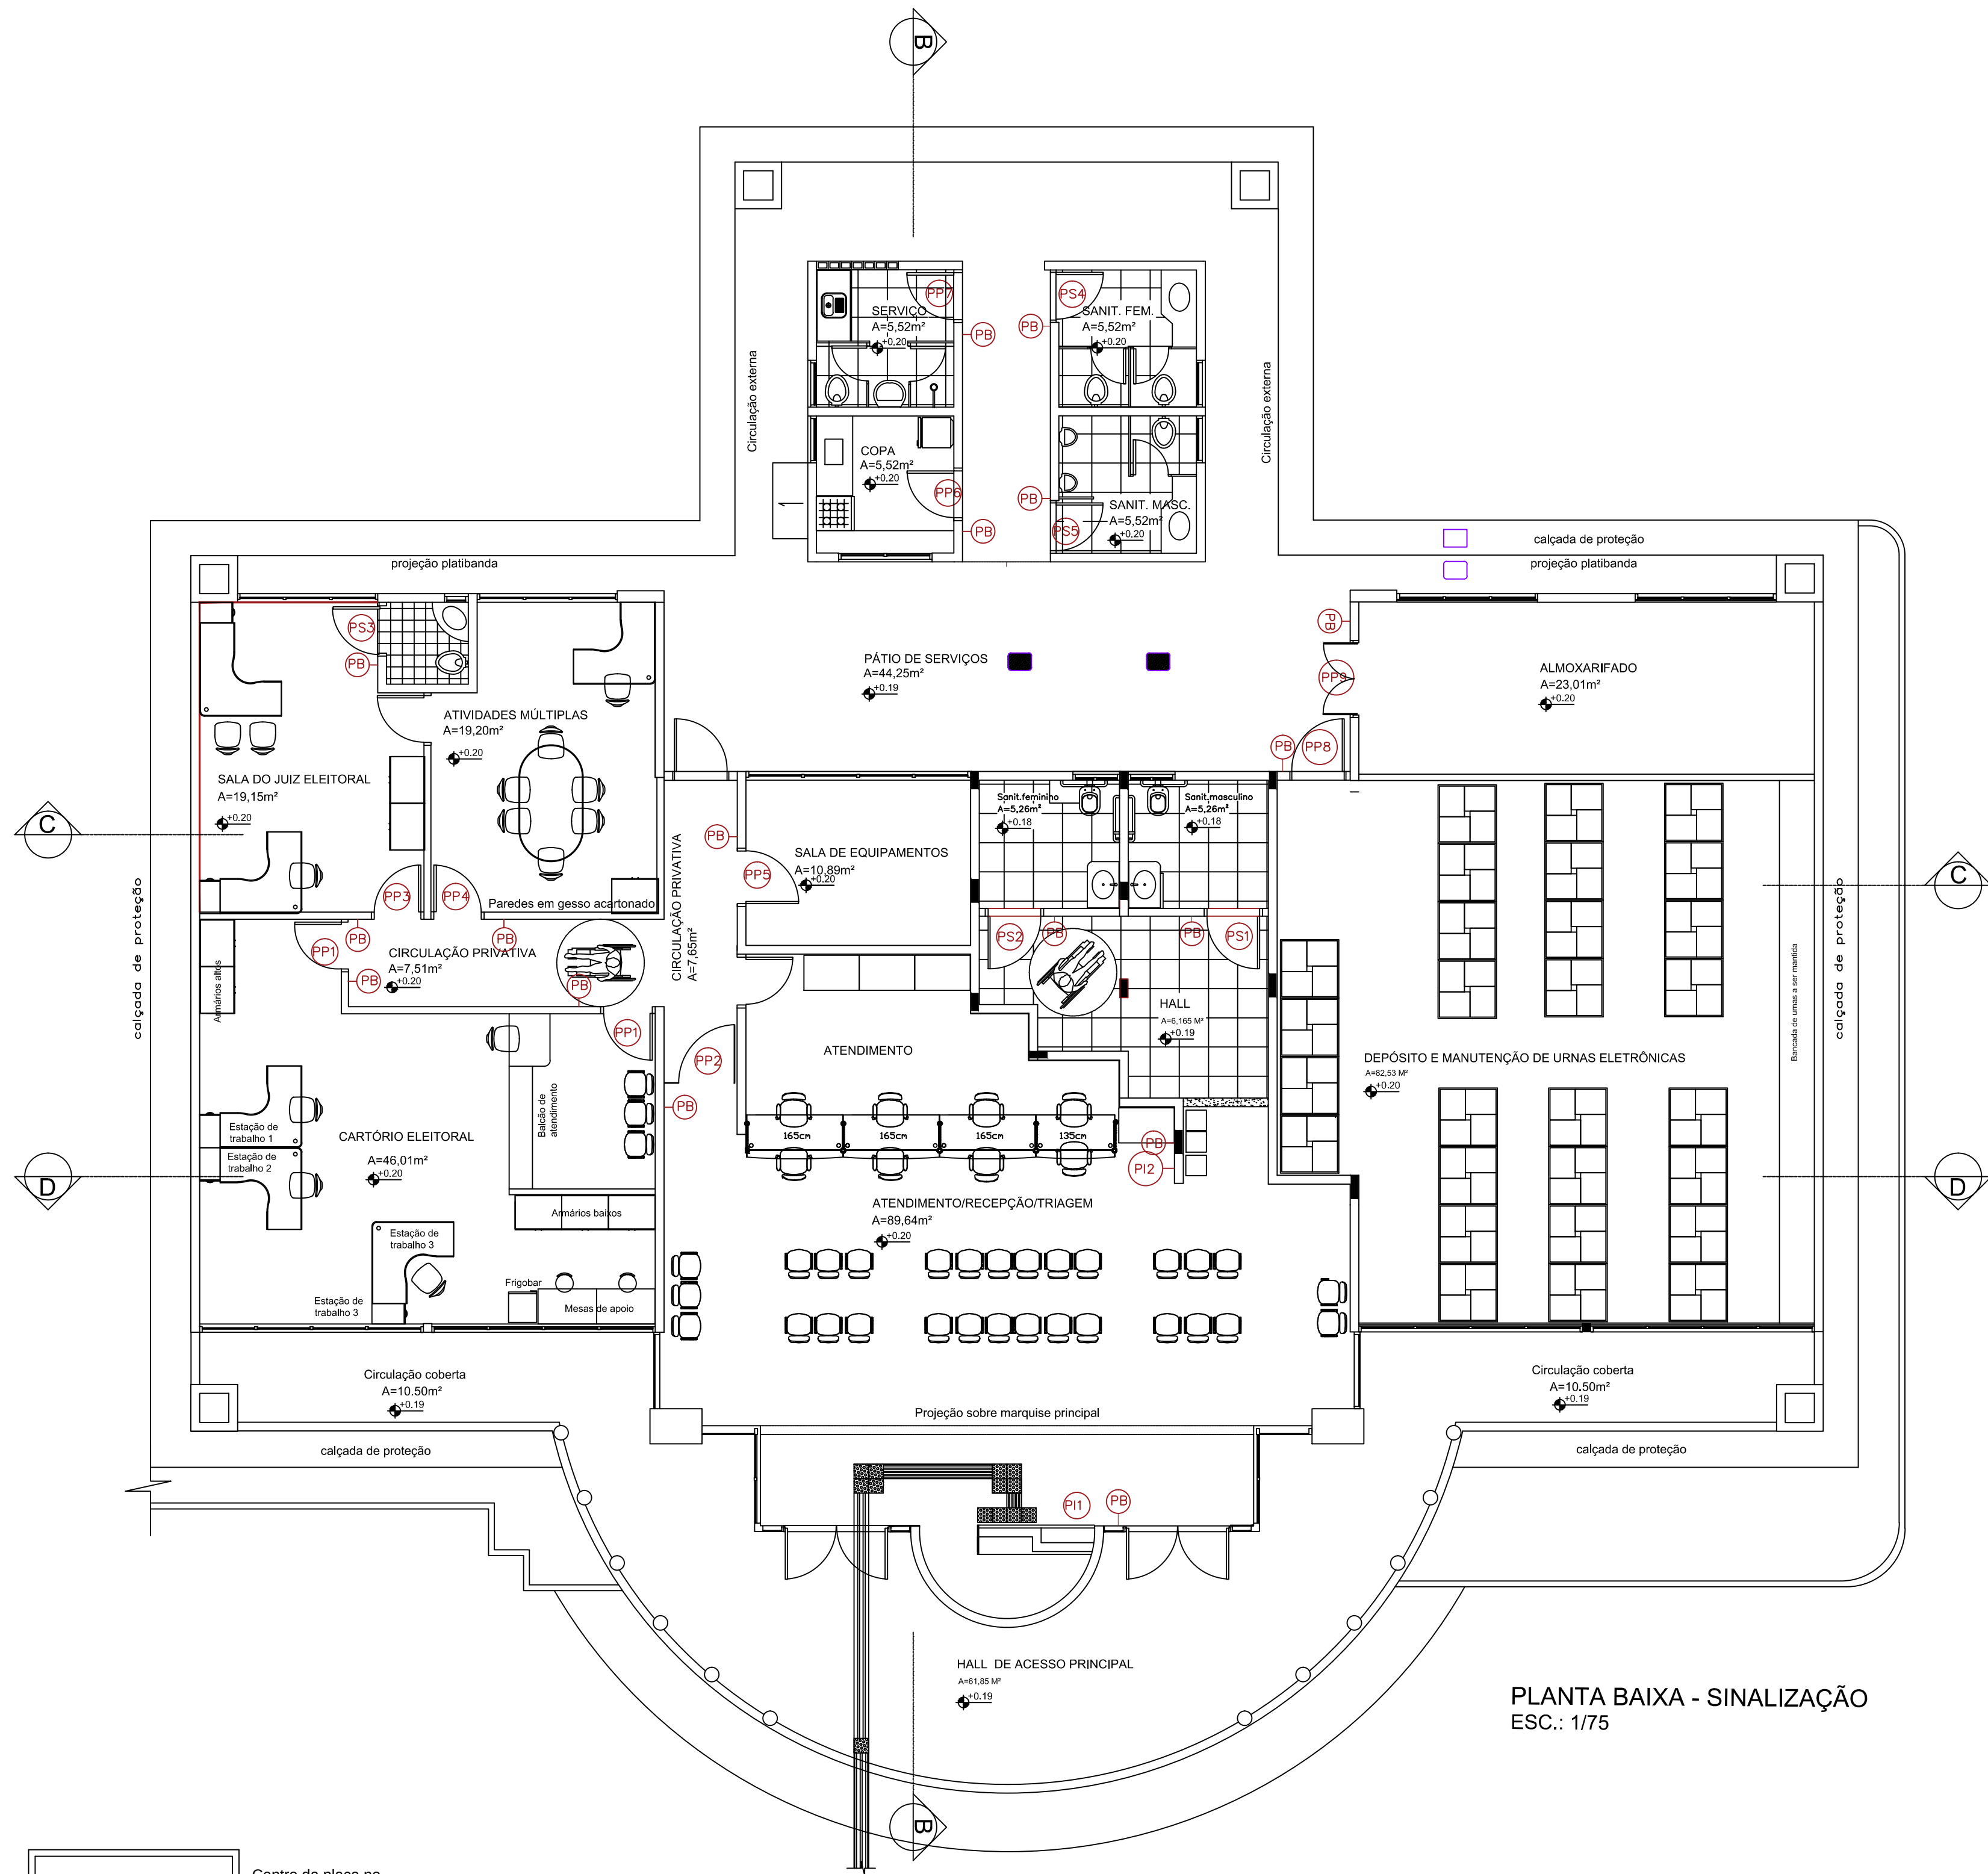

PLANTA BAIXA - SINALIZAÇÃO
ESC.: 1/75


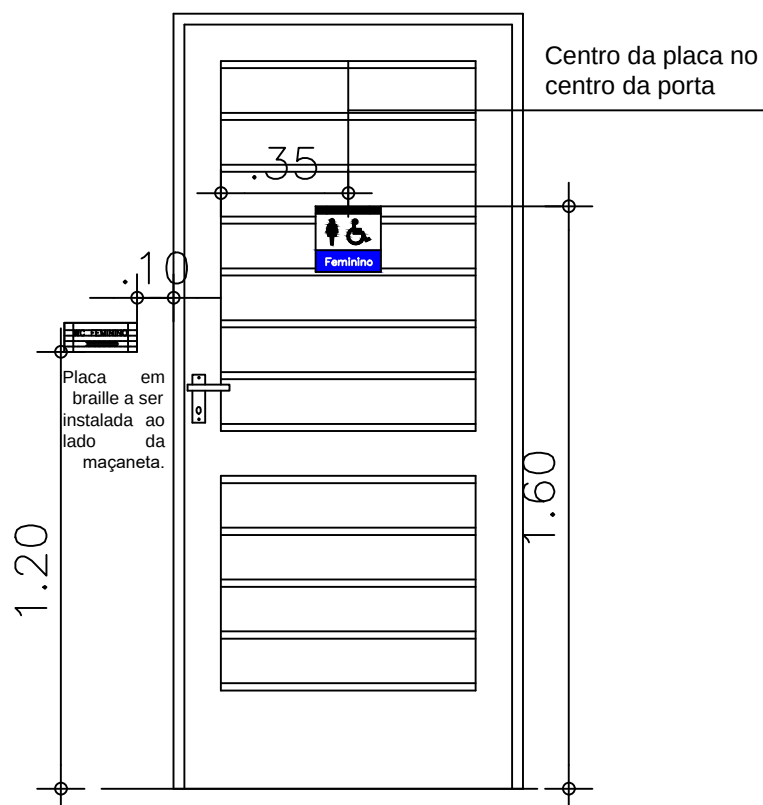


Vista 01 - Instalação de placas
nas portas e paredes
ESC. 1/20

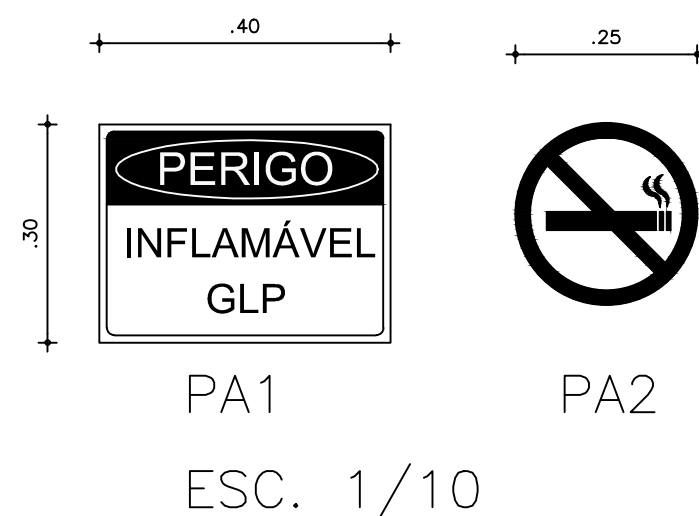

PA1
ESC. 1/10

PA2

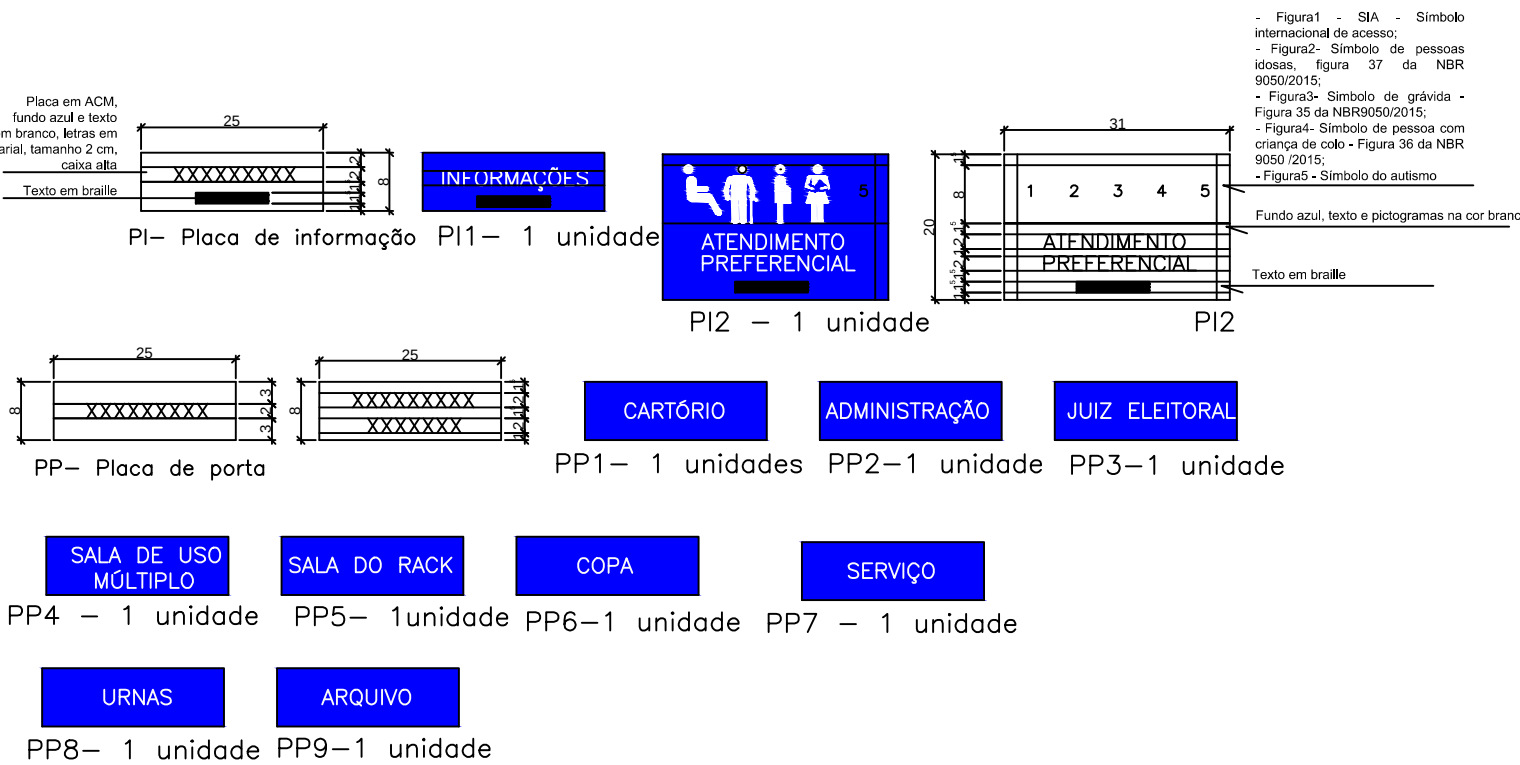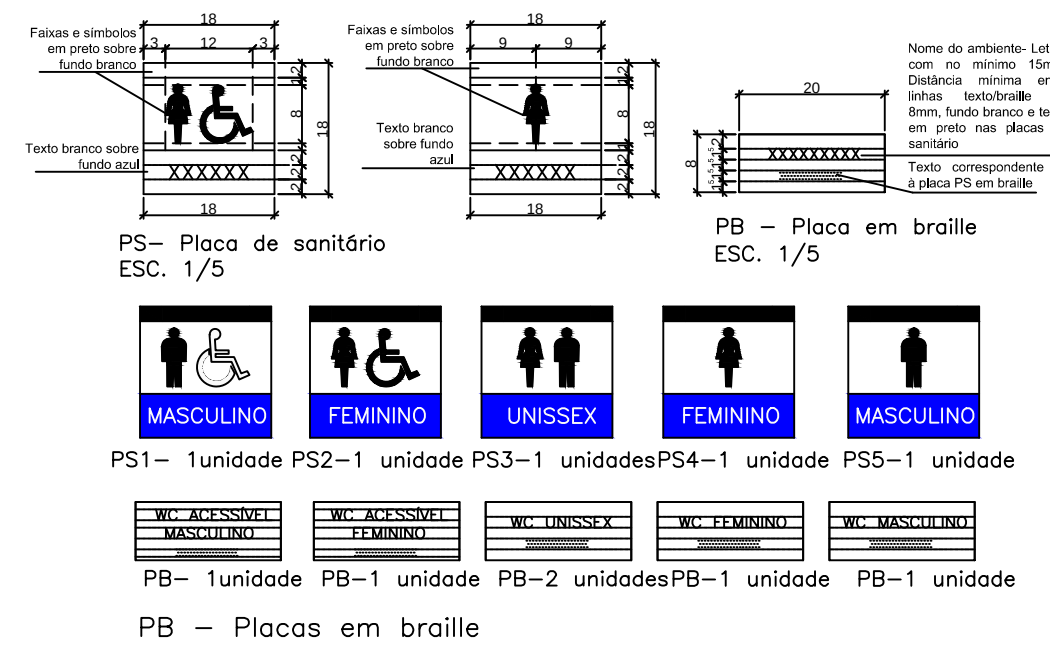

LEGENDA:

Placas de informação (PI)			
Placa	Dimensões (cm)	Quant. (un)	
PI 1	25 x 8	01	Placas em ACM com fundo azul, texto em branco, com simbologia em braile, conforme desenhos. Textos e pictogramas com pintura UV
PI 2	31 x 20	01	
Placas de Porta (PP) - ambientes			
Placa	Dimensões (cm)	Quant. (un)	Especificações
PP1	25 x 8	02	Placas em ACM na cor azul com textos em branco. Texto em braile, calça alta, dimensões das letras de 2 cm, impresso sobre a placa por meio de pintura UV;
PP2	25 x 8	01	
PP3	25 x 8	01	Cada placa de porta deverá ter placa correspondente com texto em alto relevo e em braile (PB) com exceção da placa PD5;
PP4	25 x 8	01	
PP5	25 x 8	01	
PP6	25 x 8	01	
PP7	25 x 8	01	
PP8	25 x 8	01	
PP9	25 x 8	01	
Placas em braile			
Placa	Dimensões (cm)	Quant. (un)	
PB	20 x 8	17	As placas em braile serão em ACM com texto em alto relevo e simbologia em braile correspondente ao nome do ambiente, fundo branco e texto preto, devendo ser instaladas nas paredes adjacentes as portas de acesso, ao lado das maçanetas na altura de 1,20m
Placas de Sanitários (PS)			
Placa	Dimensões (cm)	Quant. (un)	Especificações
PS1	18 x 18	01	Placas em ACM na cor branco. Faixas e textos com pintura UV nas cores preta e azul, conforme detalhes. Texto preto sobre fundo branco e texto branco sobre fundo azul
PS2	18 x 18	01	
PS3	18 x 18	01	Cada placa de sanitário deverá ter placa correspondente com texto em alto relevo e em braile (PB)
PS4	18 x 18	01	
PS5	18 x 18	01	
Placas de alerta/segurança			
Placa	Dimensões (cm)	Quant. (un)	Especificações
PA1	40 x 30	01	Placas em ACM branco.Textos e pictogramas nas cores indicadas (pintura UV)
PA2	Diâm. 25 cm	01	Placas em ACM branco.Textos e pictogramas nas cores indicadas (pintura UV)
OBS.: A placa de sinalização existente de vaga reservada para pessoas com deficiência deverá ser removida e instalada ao lado da nova demarcação da vaga.			

OBS: A placa de sinalização existente de vaga reservada para pessoas com deficiência deverá ser removida e instalada ao lado da nova demarcação da vaga.

Aprovação:

PODER JUDICIÁRIO DA UNIÃO

TRE - GO

REFORMA DE CARTÓRIOS ELEITORAIS

ARQUITETURA

CARTÓRIO ELEITORAL DA CIDADE DE GOIÁS

Rua A Qd 19 - s/n It 2, 76600-000

Cidade de Goiás - GO

Proprietário: UNIÃO

Área do terreno: 2.272,31 m²

Área construída: 518,07 m²

Conteúdo:

PLANTA COM INDICAÇÃO DE PLACAS E DETALHES

Prancha:

13/**13**

Escala:

Indicada

Data:

ABRIL/2024

Desenho:

Naira Karla

Revisão:

rev00

ARQ