



BLOCO "B"

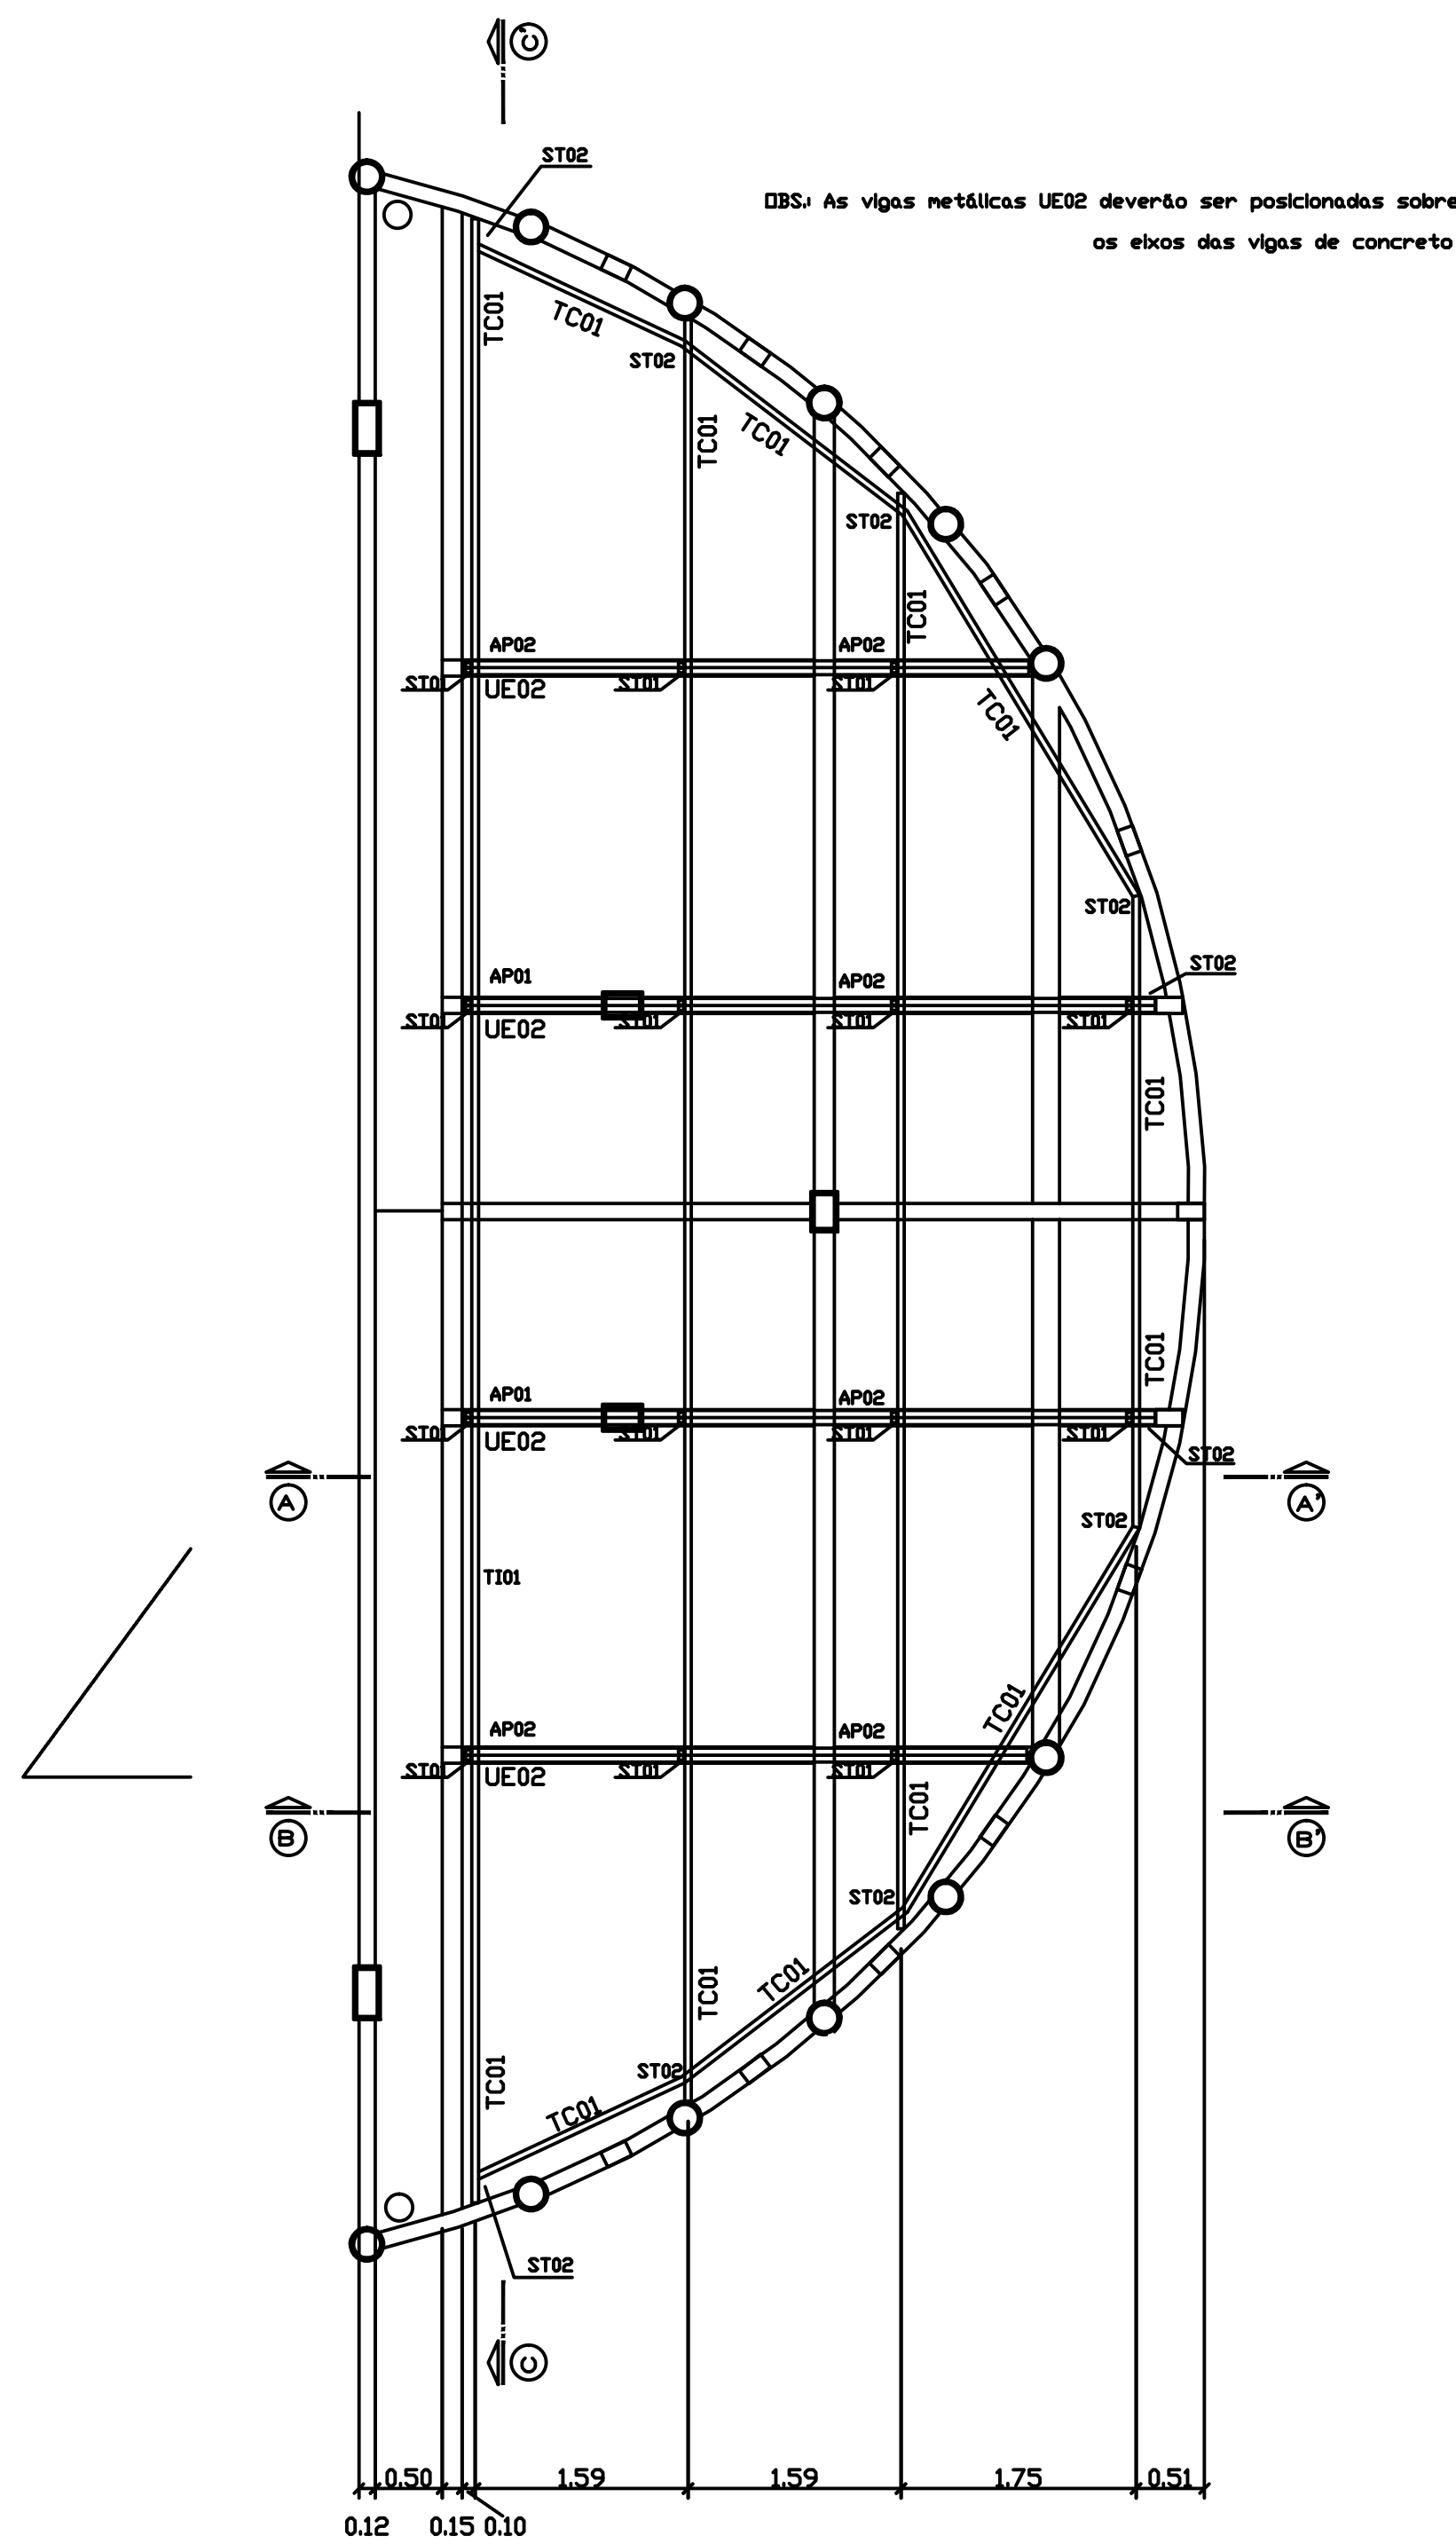


Planta baixa - Setor D
esc. 1/50

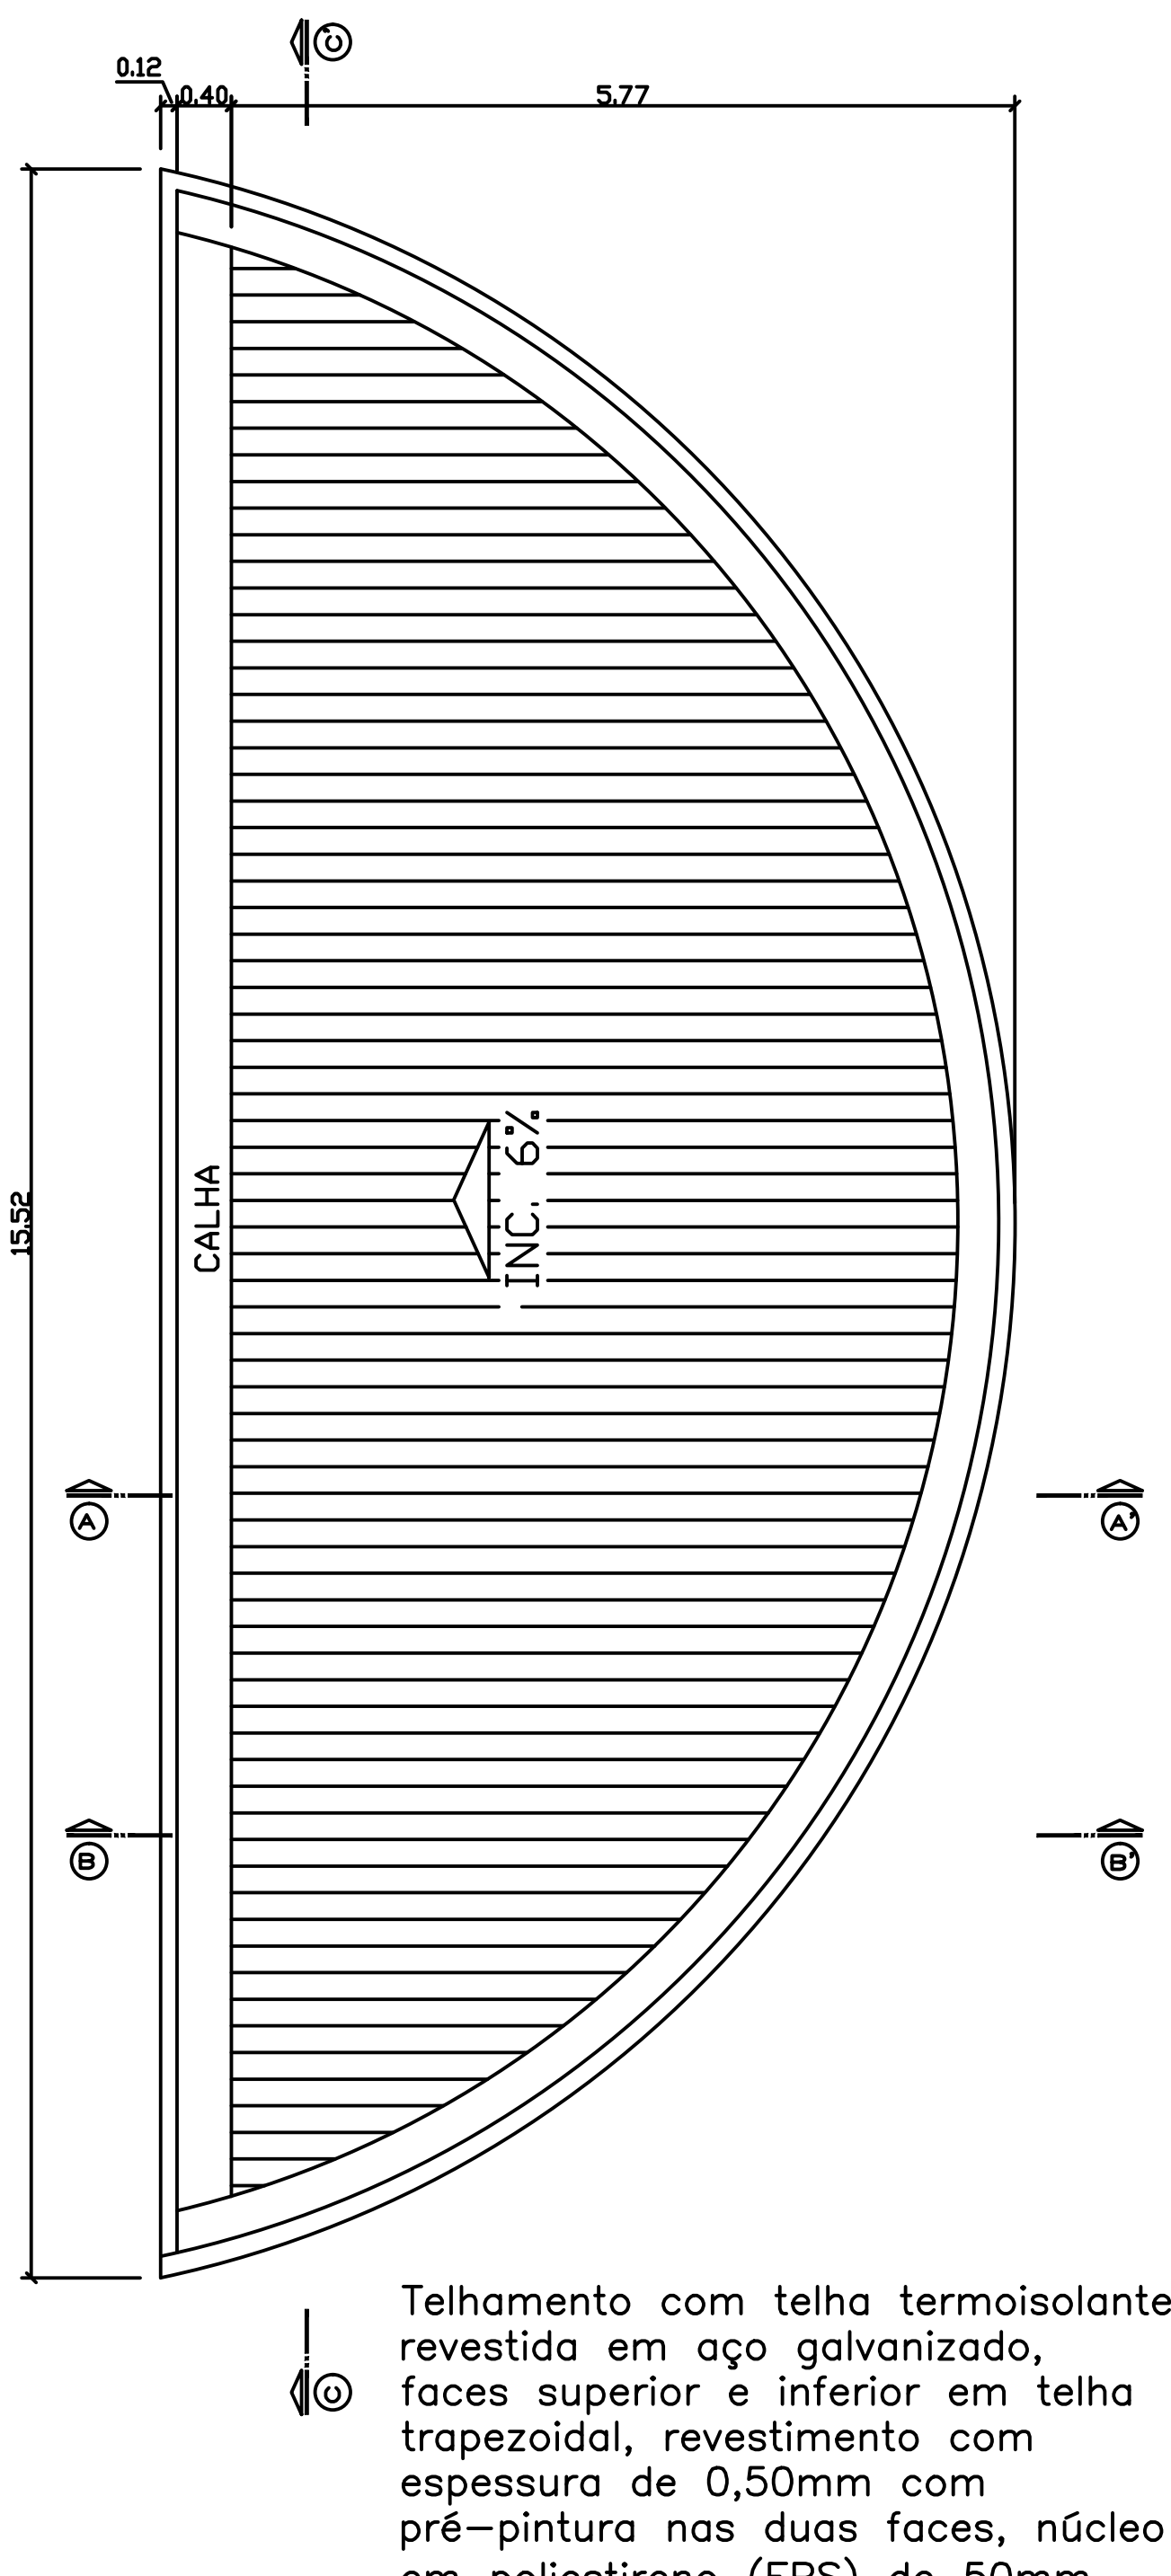


Planta de cobertura - Setor D
esc. 1/50

- TC01 - Perfil U enrijecido
ST 75X40X15 # 2,00
CA01 L 40x40 #3,00mm
UE01 e UE02 - Perfil duplo U
75X40X15 #2,00


OBS:1) AÇO USI-SAC-300 Fy=300 Mpa
Fu=402 Mpa

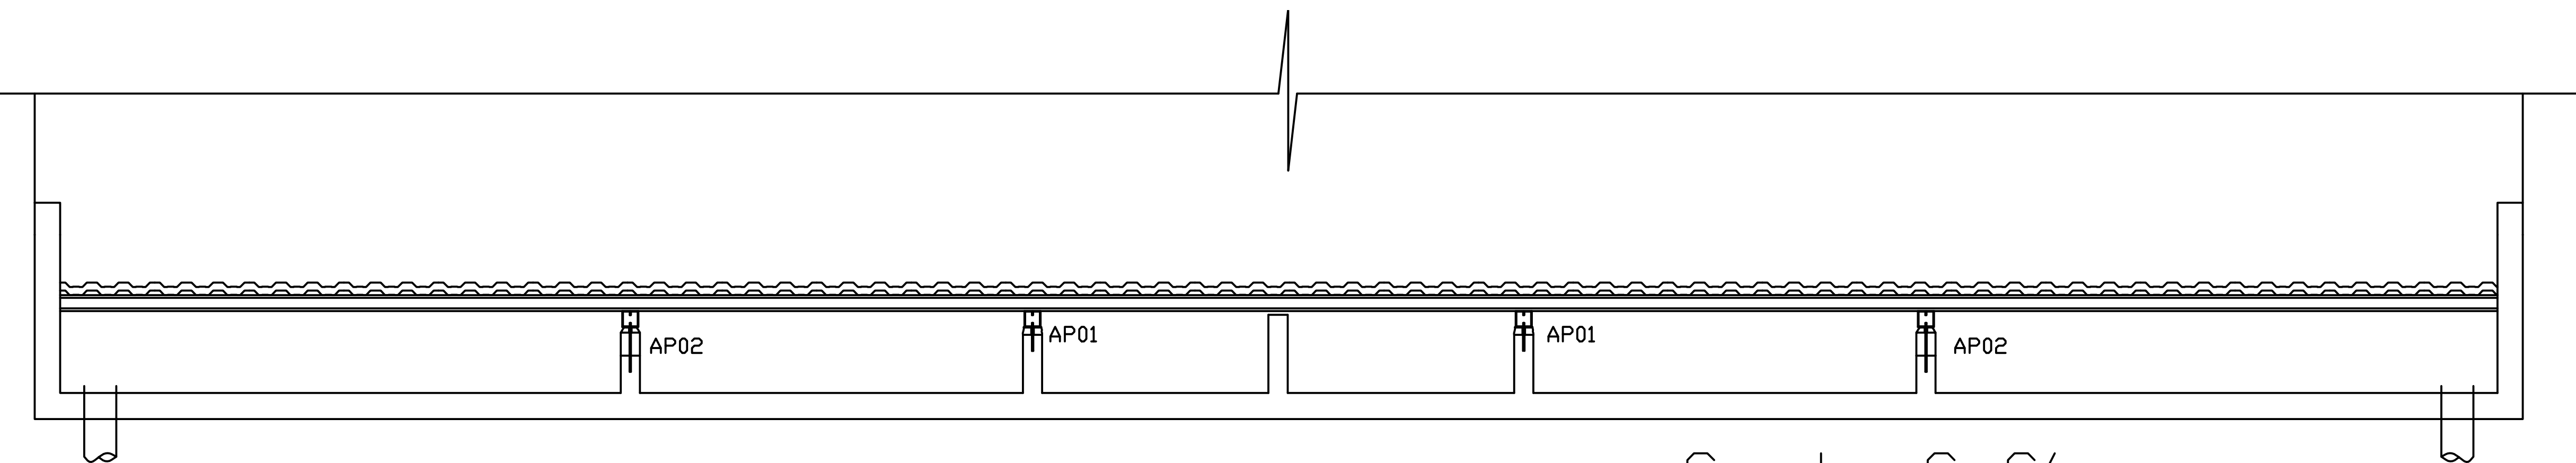

Corte C-C'
esc. 1/25

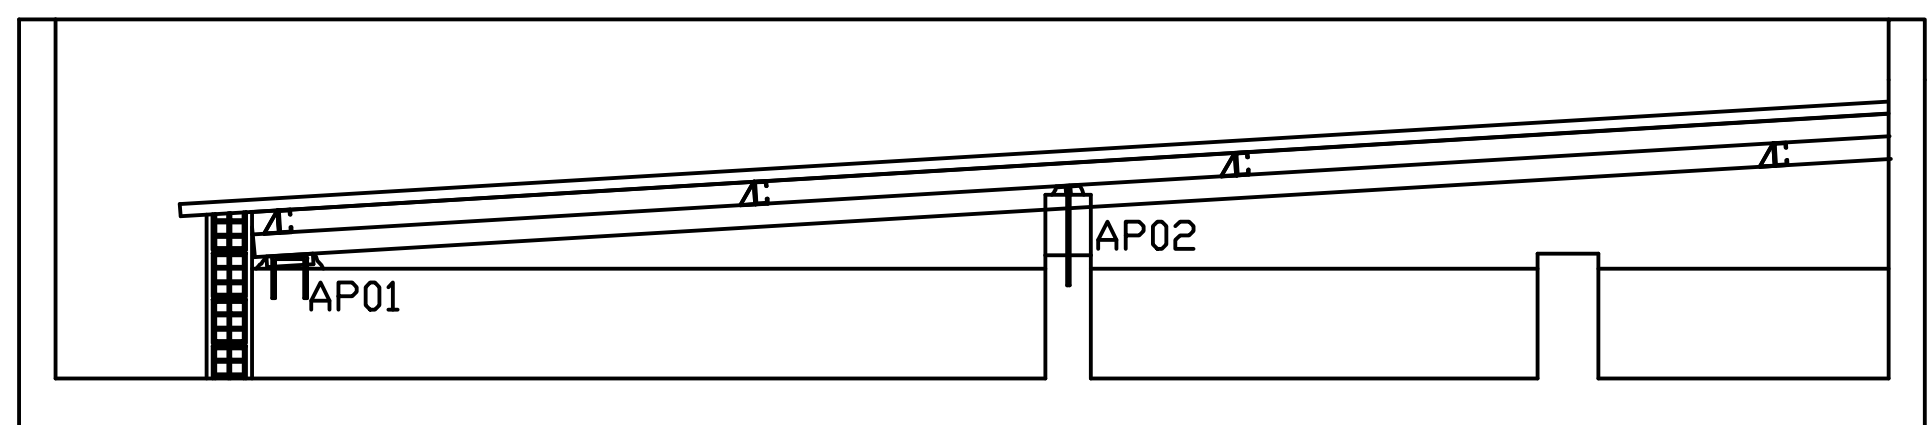


Corte A-A'
esc. 1/25

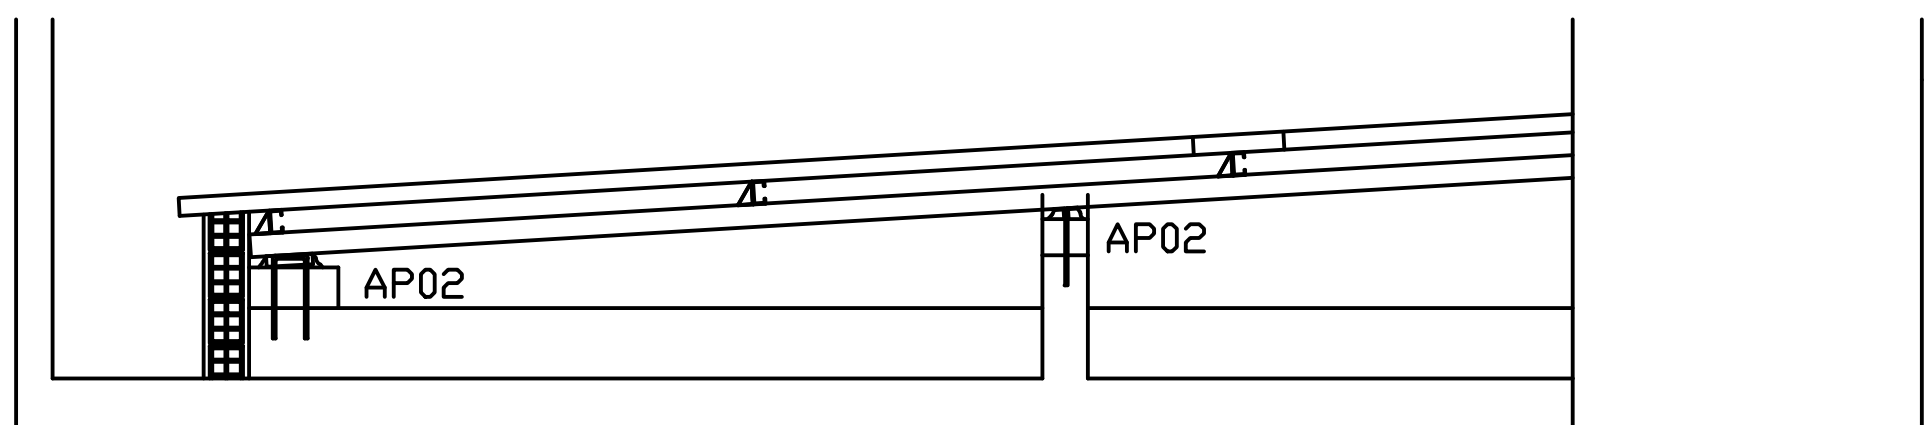


Corte B-B'
esc. 1/25

SITUAÇÃO ATUAL

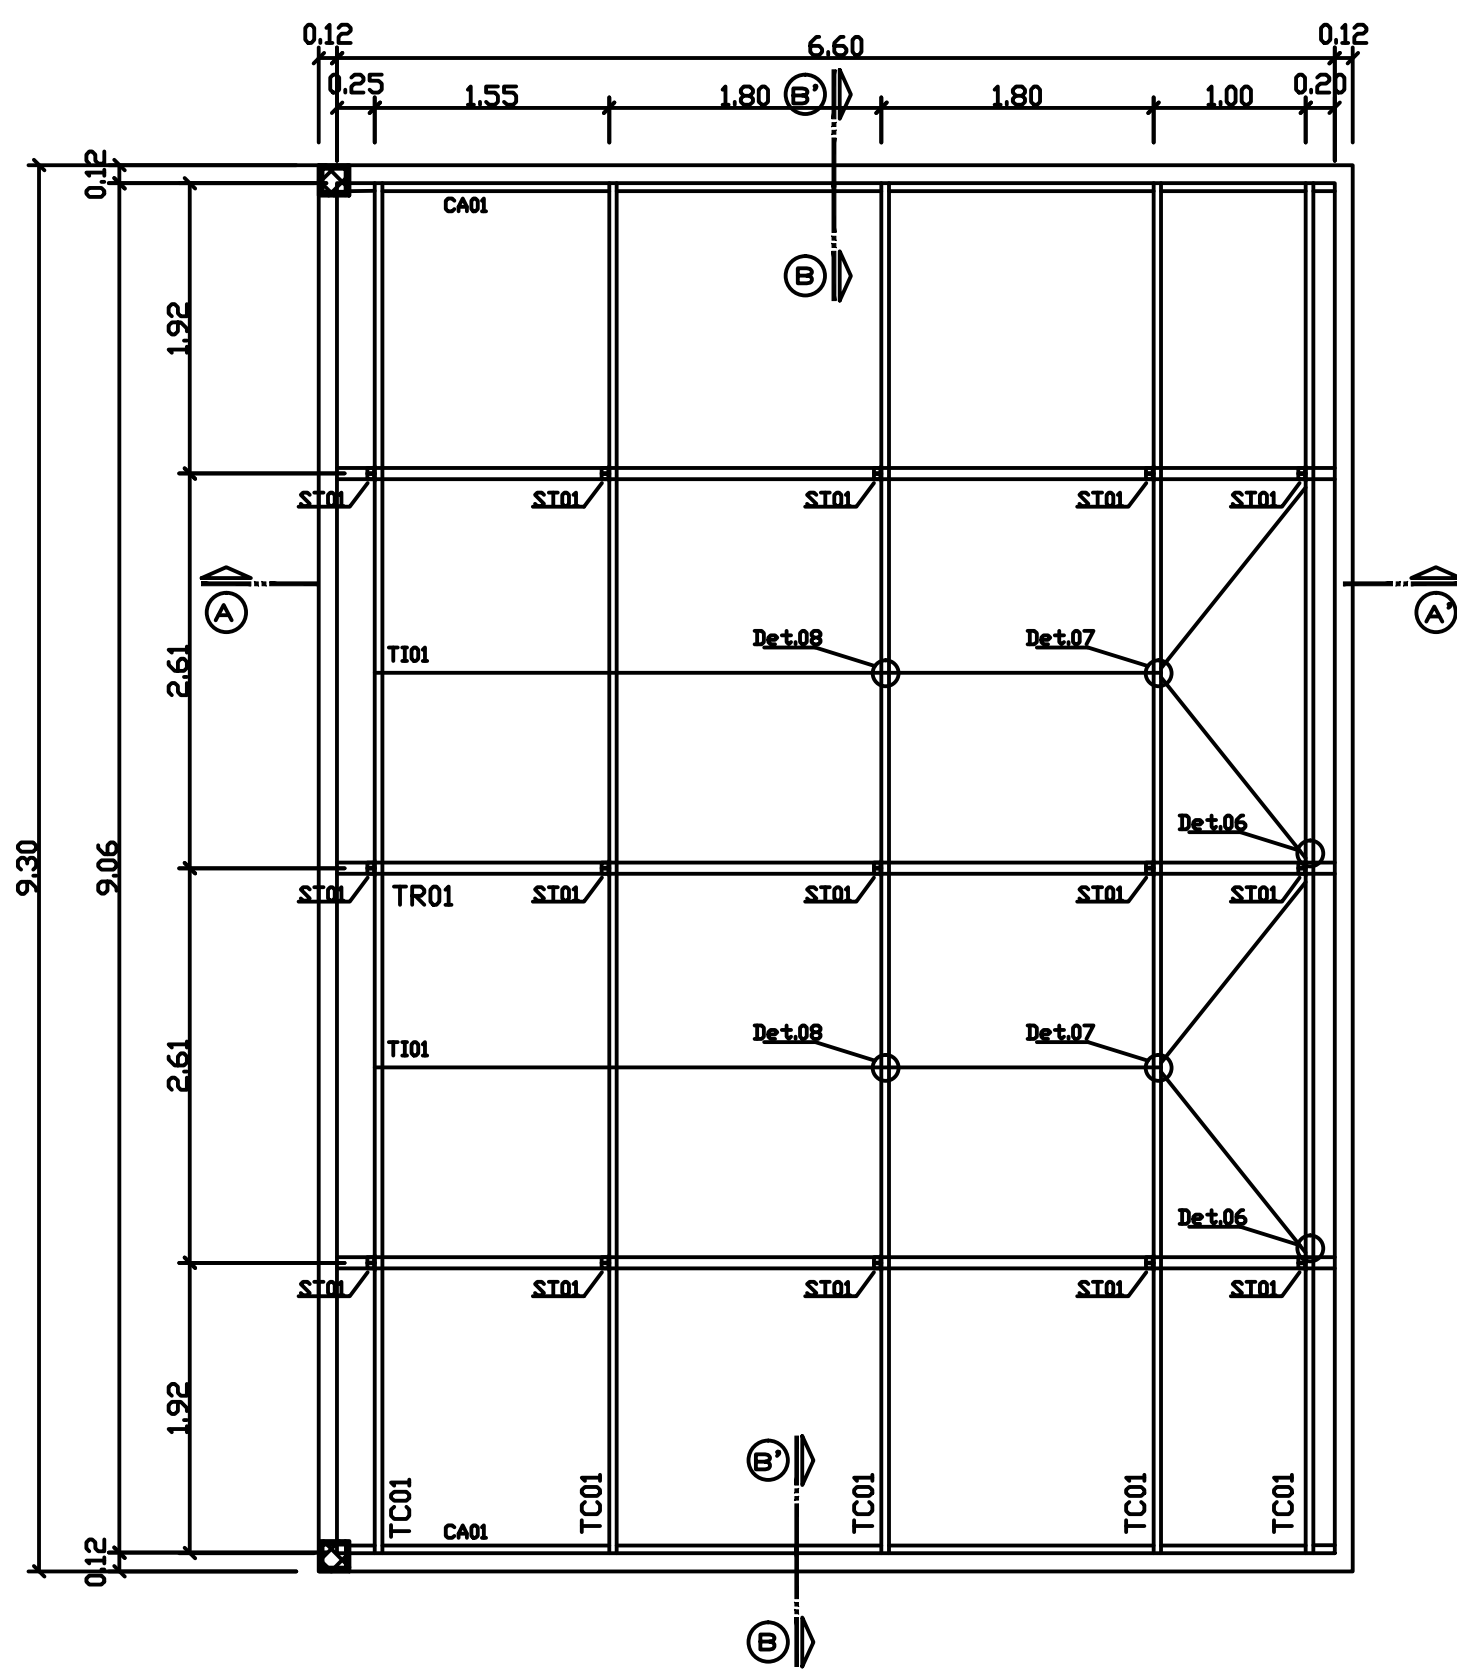


Planta Baixa e Localização B
esc. 1/50

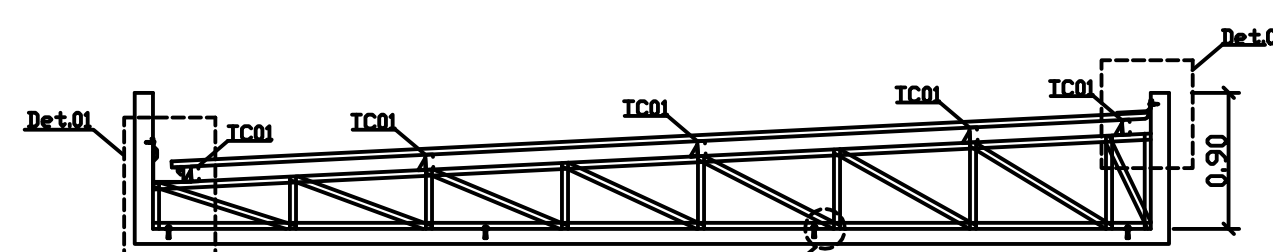


Corte A-A'
esc. 1/50

SITUAÇÃO FINAL

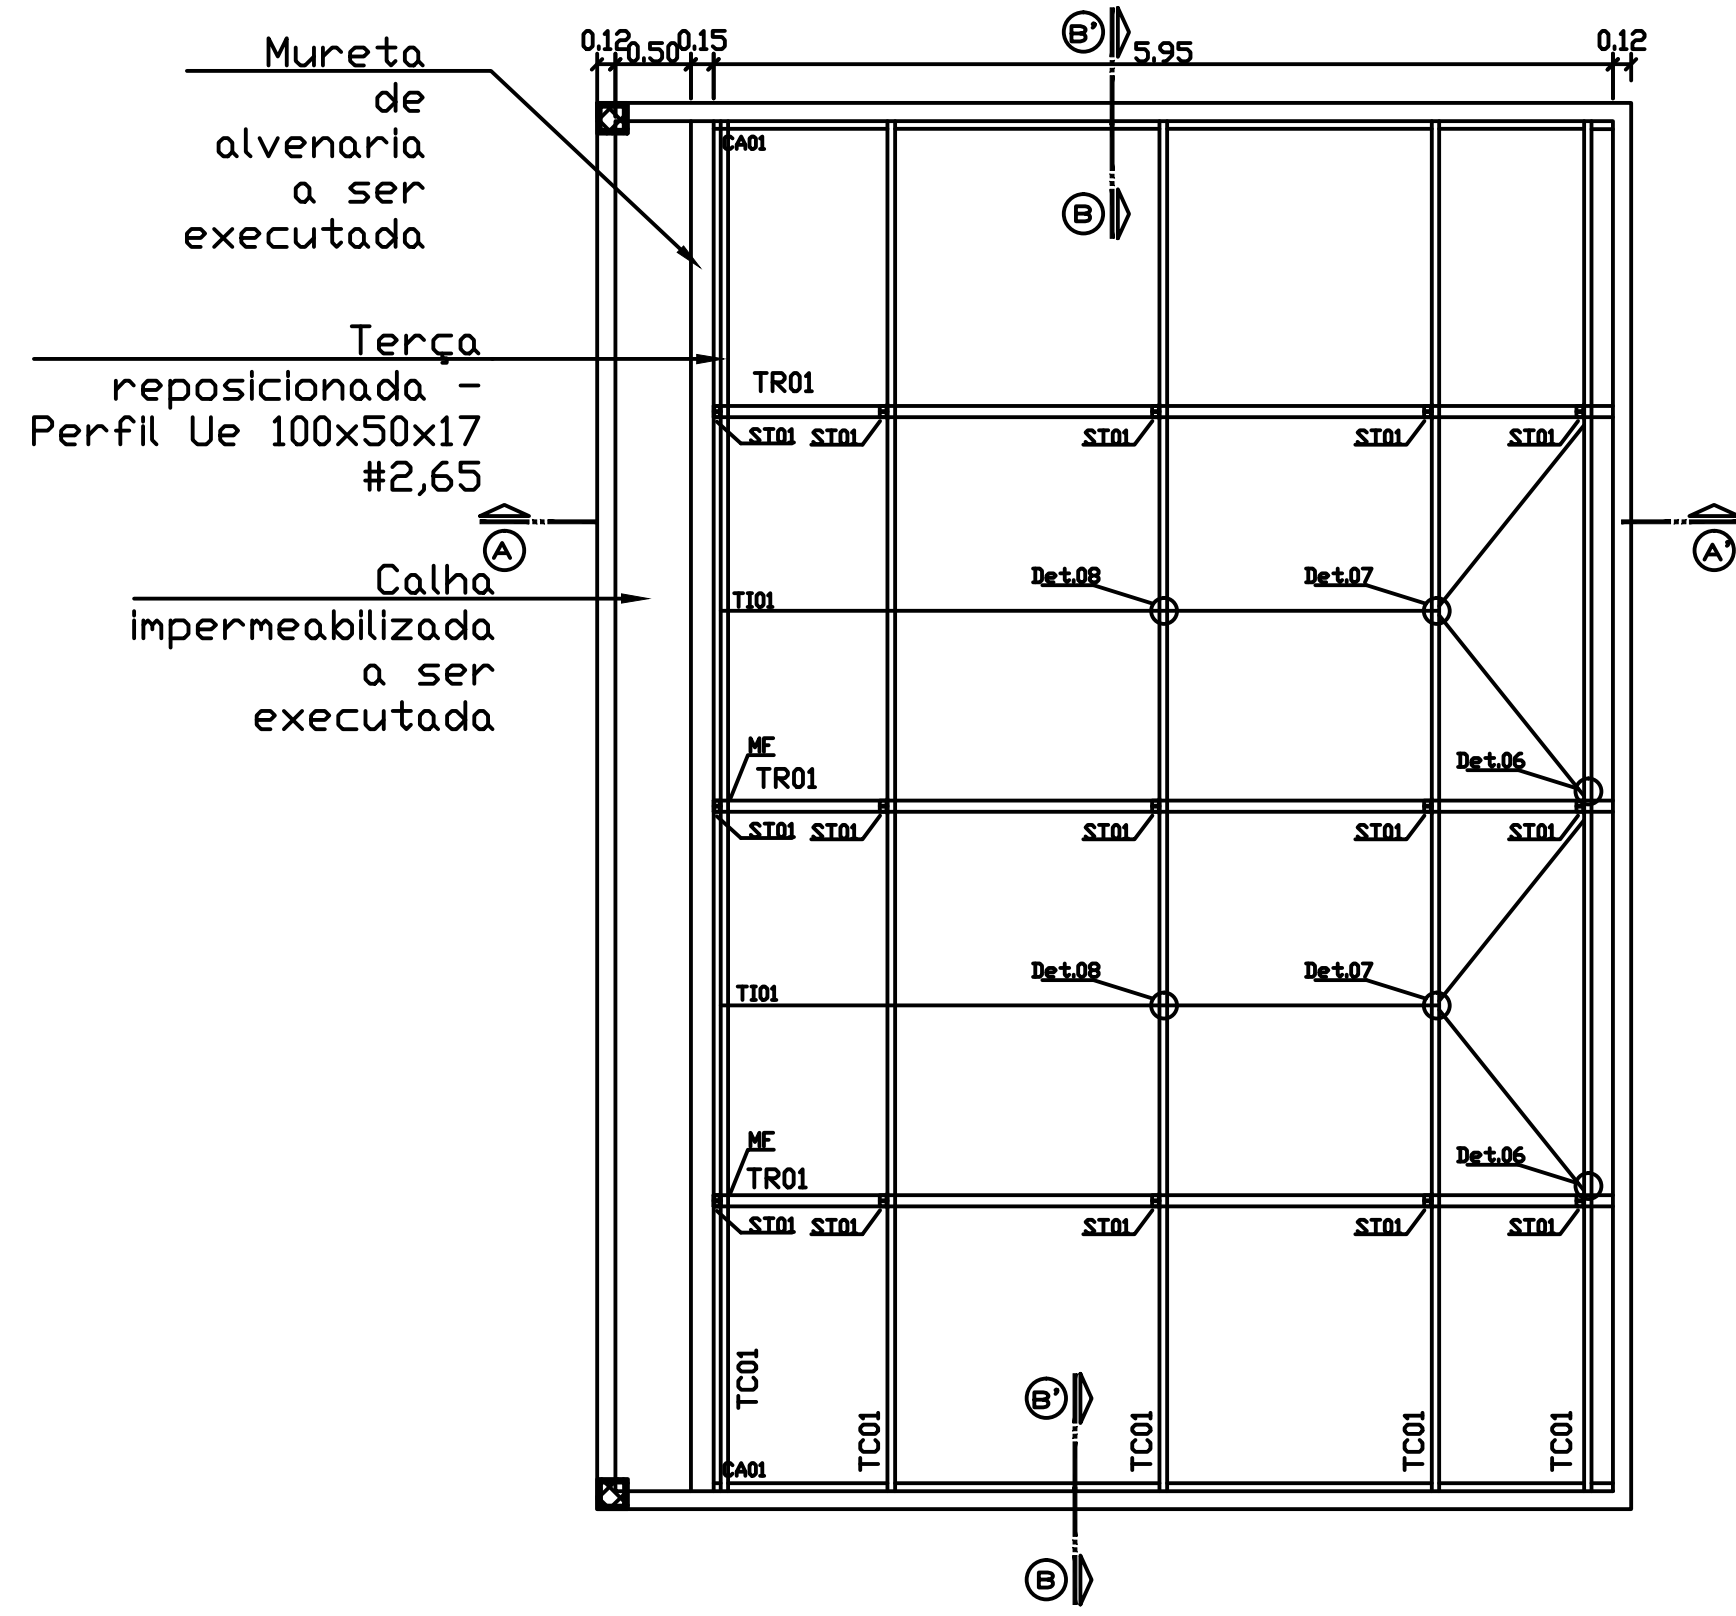



Planta Baixa e Localização B
esc. 1/50

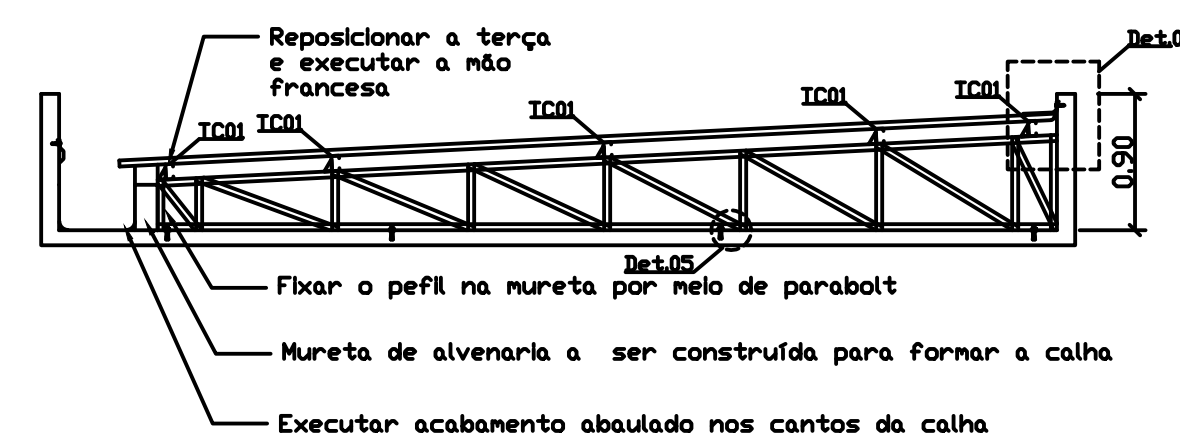

Corte A-A'
esc. 1/50

DETALHAMENTO DOS APOIOS DA ESTRUTURA METÁLICA NAS VIGAS DE CONCRETO

AP01

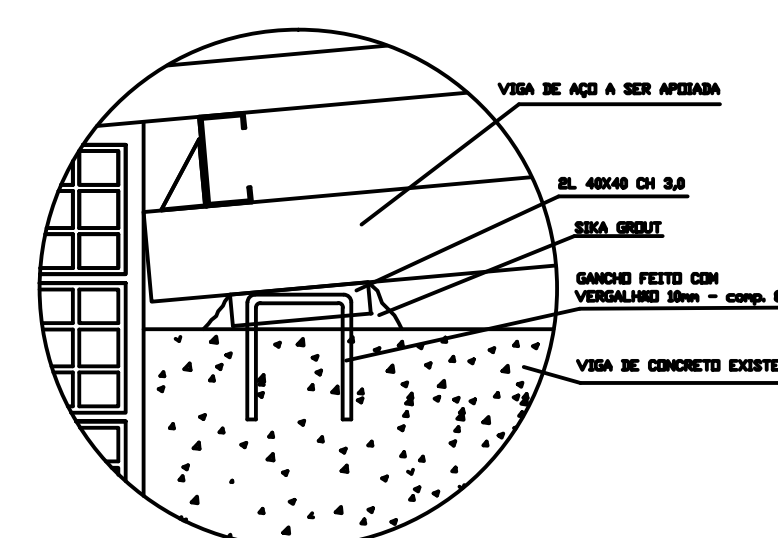
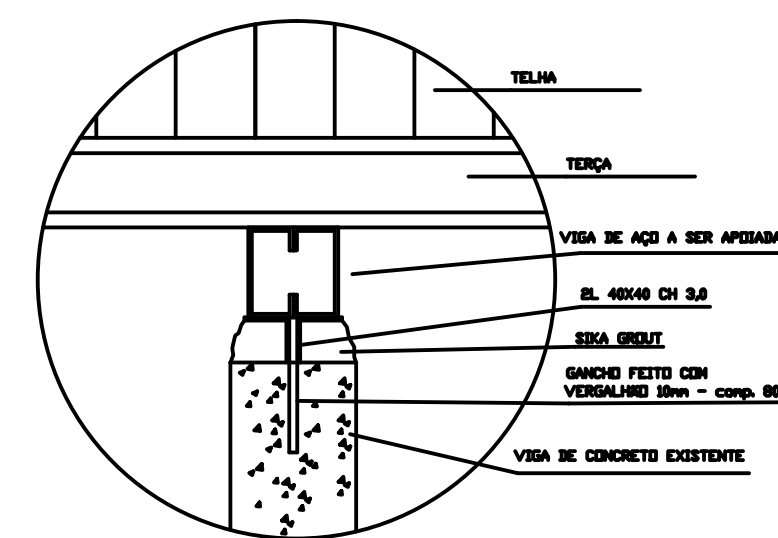


PROCEDIMENTOS



DETALHAMENTO DOS APOIOS DA ESTRUTURA METÁLICA NAS VIGAS DE CONCRETO



AP02

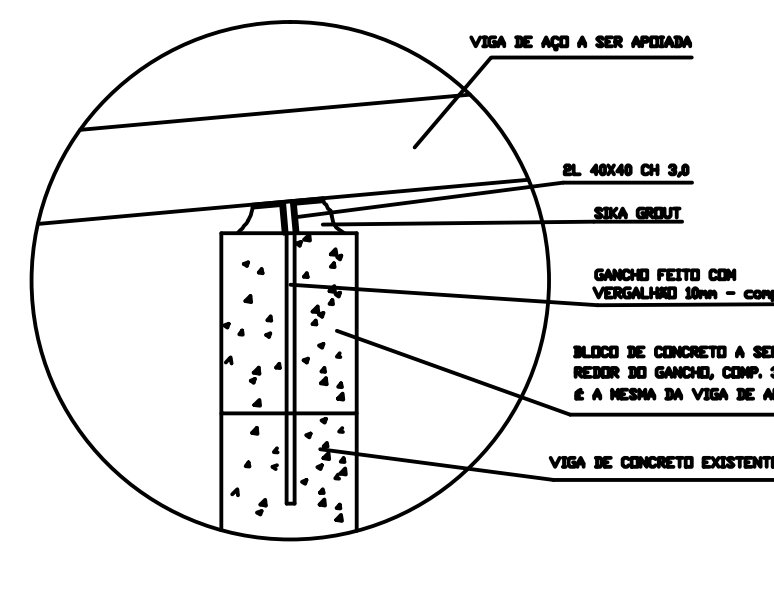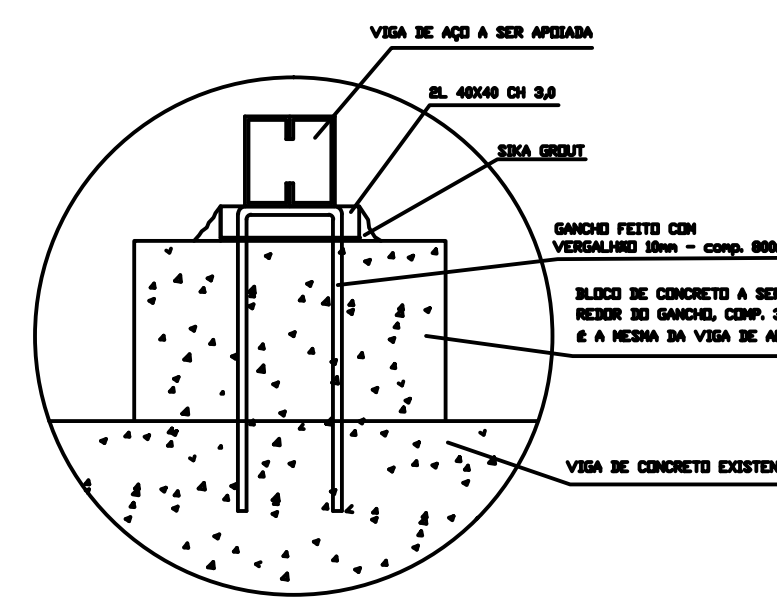

DETALHAMENTO ST02 x 8

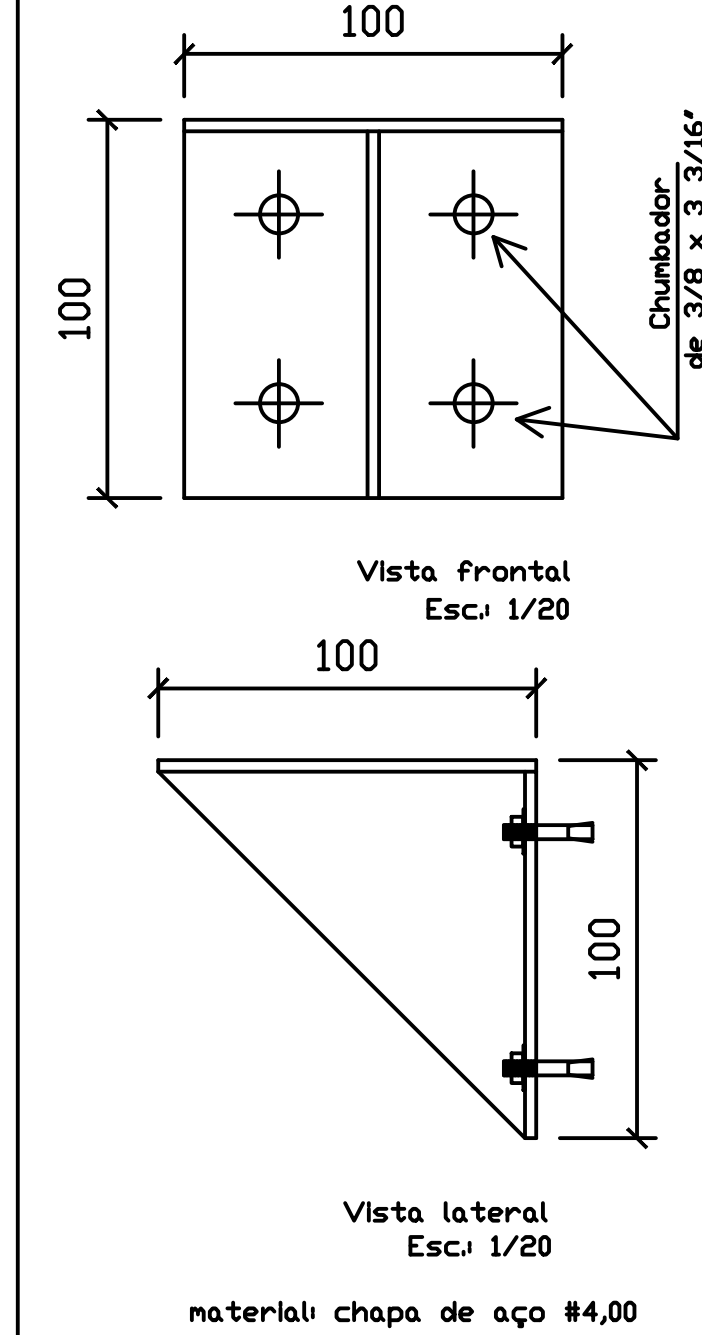

DETALHAMENTO ST01 x 14

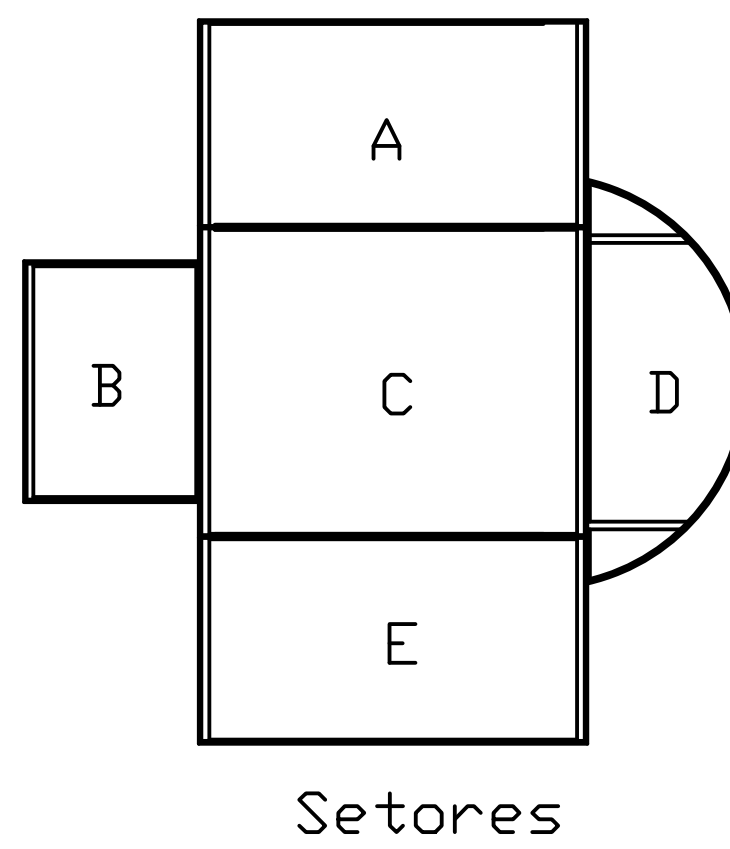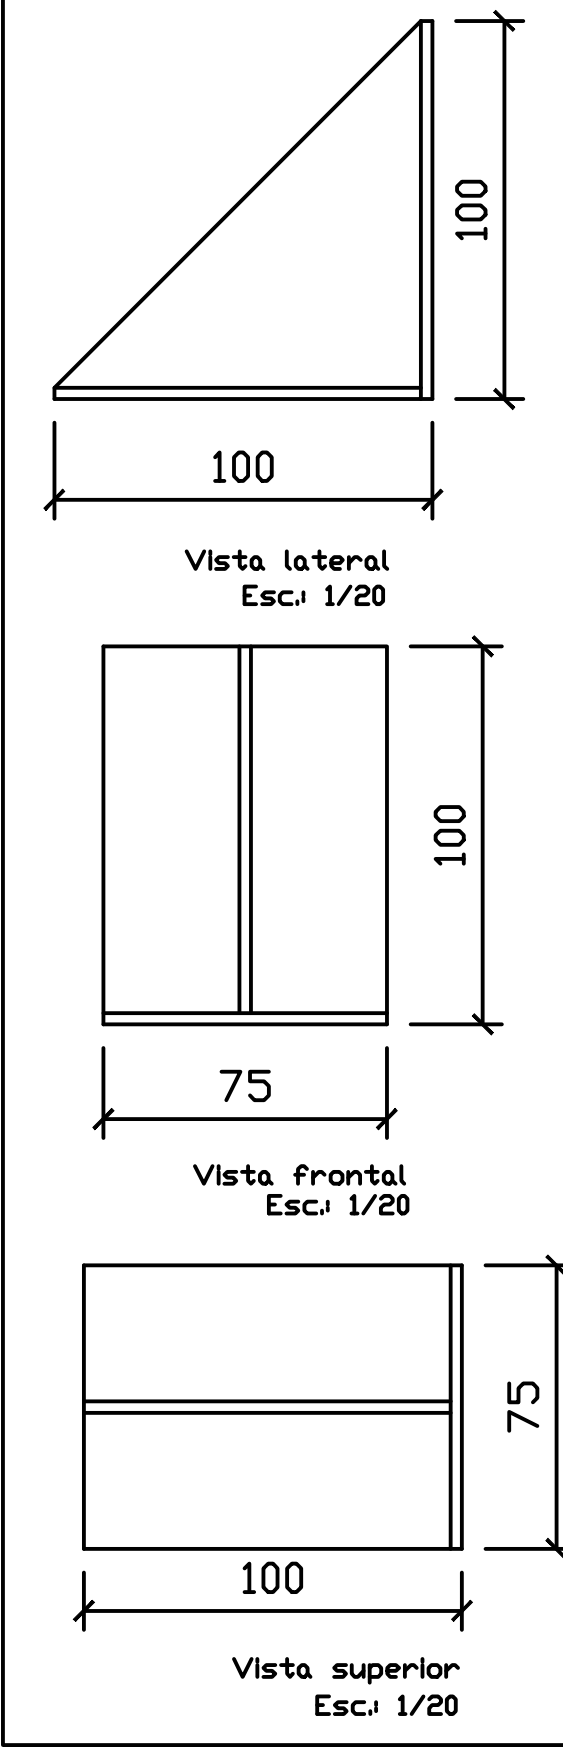

PODER JUDICIÁRIO DA UNIÃO

TRE - GO

REFORMA DE CARTÓRIOS ELEITORAIS

METÁLICA - TELHADO

CARTÓRIO ELEITORAL DA 12ª ZONA - GOIÁS-GO


12ª ZONA ELEITORAL - GOIÁS

Proprietário: UNIÃO

Área do terreno: 3.540,00 m²

Área construída: 606,00 m²

Prancha: 02/02

Composto: ADAPTAÇÃO DA ESTRUTURA METÁLICA DO BLOCO "B" CONSTRUÇÃO ESTRUTURA METÁLICA DA MARQUISE

Escala: Indicada

Data: AGOSTO/2024

Desenho:

Revisão: rev00

MET