


OBSERVAÇÃO
TODA A TUBULAÇÃO HORIZONTAL DE 100MM E CAIXAS DE ÁGUA PLUVIAL JÁ EXISTEM E SERÃO MANTIDAS, PORTANTO NÃO DEVEM SER CONSIDERADAS PARA FINS DE ORÇAMENTAÇÃO DA OBRA

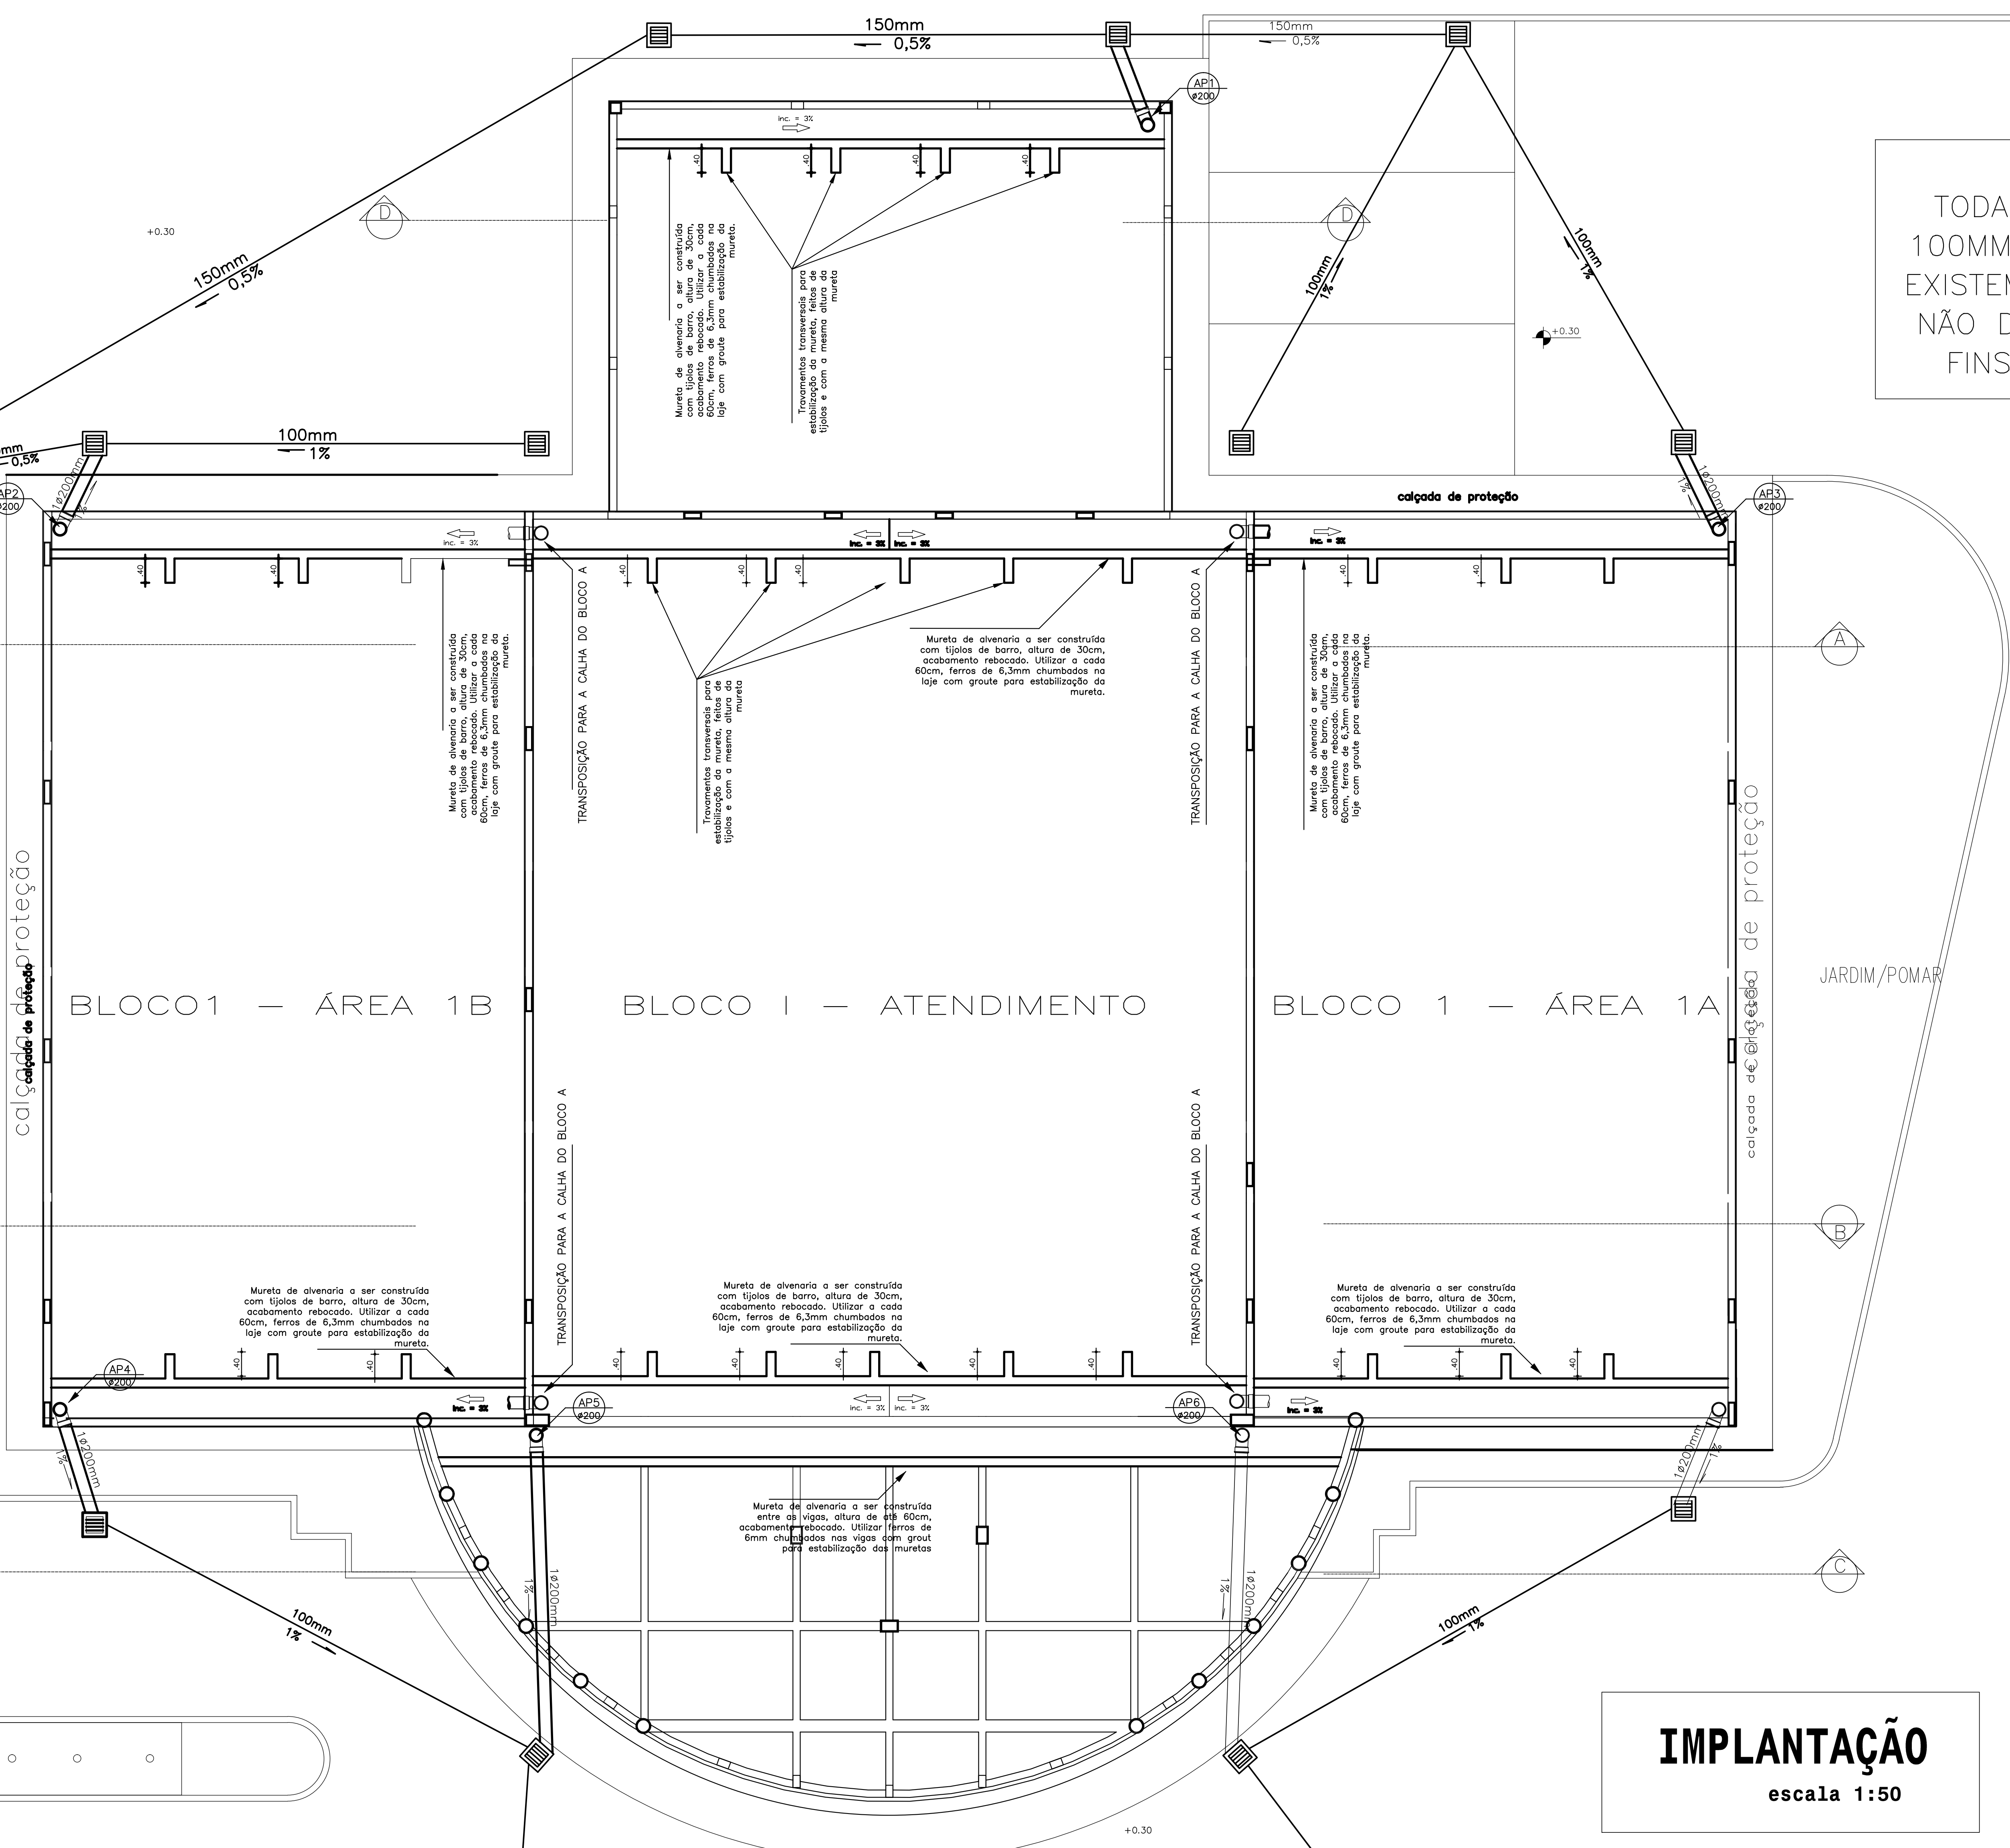

IMPLANTAÇÃO
escala 1:50

Aprovação:

PODER JUDICIÁRIO DA UNIÃO

TRE-GO

REFORMA DE CARTÓRIOS ELEITORAIS

HIDROSSANTÁRIO - PLUVIAL

CARTÓRIO ELEITORAL DE GOIÁS-GO
End.: Rua A, Qd. 19, Lt. 02, Setor Aeroporto
Goiás-GO

GOIÁS-GO - 12ª ZONA ELEITORAL

Proprietário: UNIÃO

Área do terreno: 518 m²

Autor do Projeto: ENG. CIVIL MARCOS PAULO BARBOSA
CREA 10148/D-GO

Prancha: 02/03

Escala: Indicada

Data: AGOSTO/2024

Desenhista:

Revisão: rev00

PLU