



Planta baixa - MARQUISE
esc. 1/50

- TC01 - Perfil U enrijecido ST 75X40X15 # 2,00
 - CA01 L 40x40 #3,00mm
 - UE01 e UE02 - Perfil duplo U 75X40X15 #2,00
- OBS: 1) Aço USI-SAC-300 Fy=300 Mpa
Fu=402 Mpa

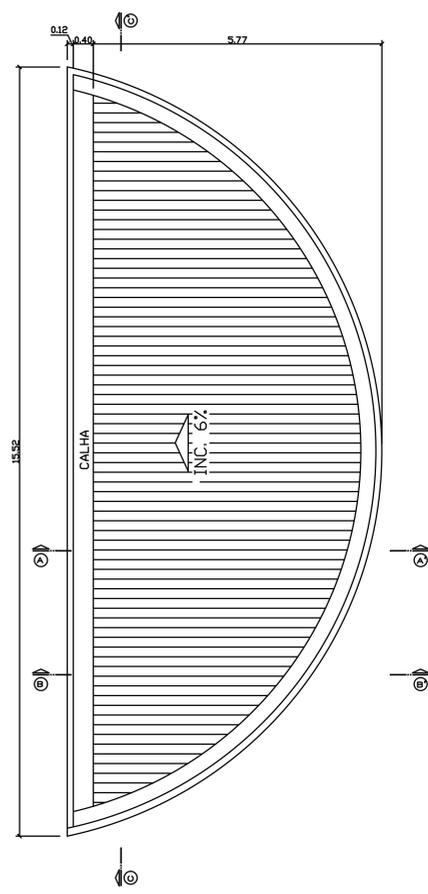


Telhamento com telha termoisolante revestida em aço galvanizado, faces superior e inferior em telha trapezoidal, revestimento com espessura de 0,50mm com pré-pintura nas duas faces, núcleo em poliestireno (EPS) de 50mm



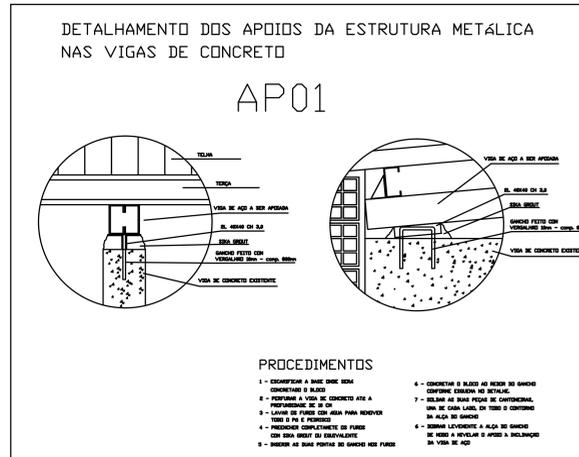


PROCEDIMENTOS



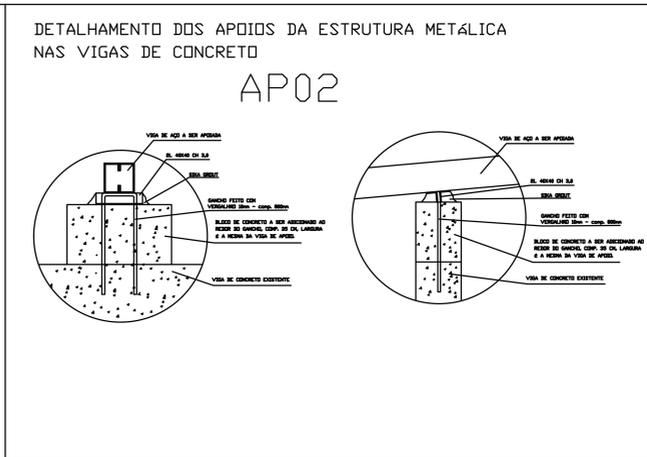


OBS: PROIBIDO SOLDAR QUALQUER PEÇA À FERRAGEM DA ESTRUTURA DO PRÉDIO

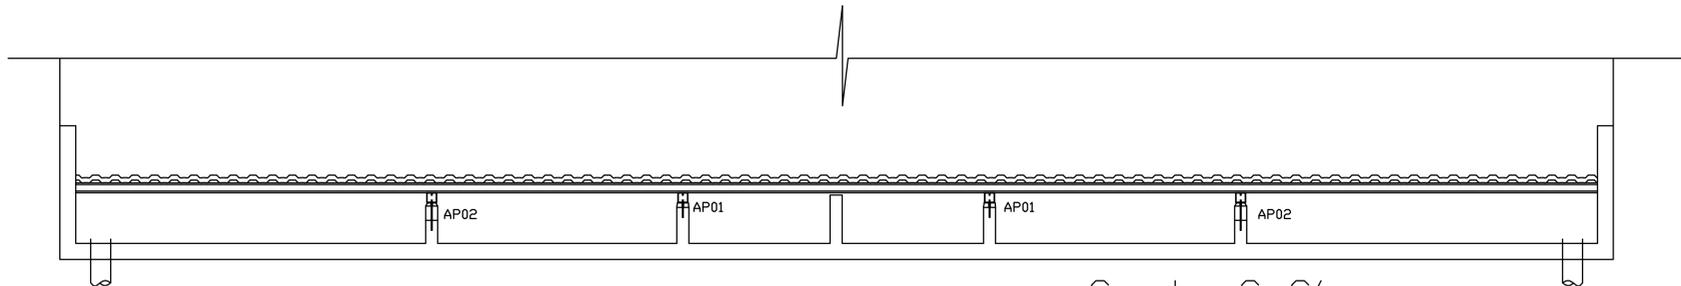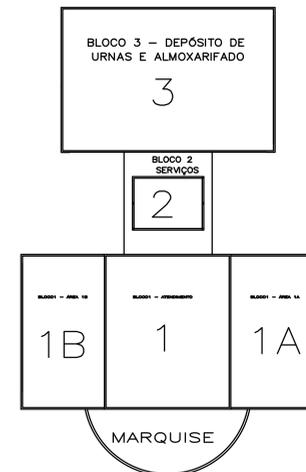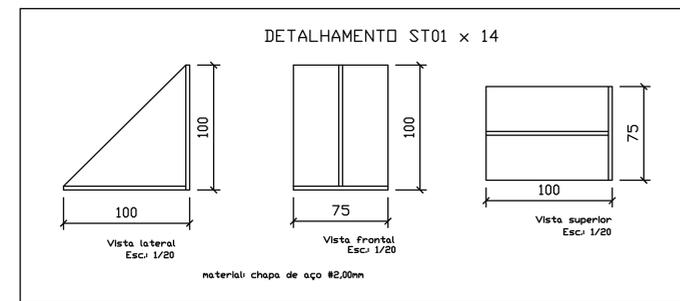


Corte C-C'
esc. 1/25

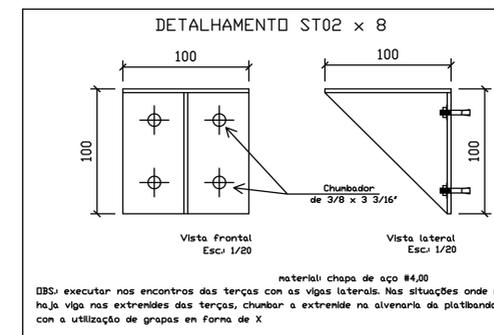

OBS: executar nos encontros das terças com as vigas laterais. Nas situações onde não haja viga nas extremidades das terças, chumbar a extremidade na alvenaria da platibanda com a utilização de grapas em forma de X

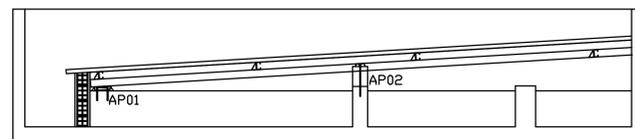

Corte A-A'
esc. 1/25

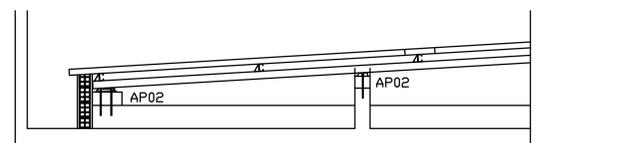

Corte B-B'
esc. 1/25

Aprovação:

PODER JUDICIÁRIO DA UNIÃO

TRE-GO

REFORMA DE CARTÓRIOS ELEITORAIS

METÁLICA - TELHADO

CARTÓRIO ELEITORAL DE ITUMBARA-GO
End. Avenida João Paulo II, nº 300, Bairro Dom Bosco
Itumbara-GO

Proprietário: UNIAO

Área do terreno: 3.540,00 m²
Área construída: 906,00 m²

Autor do Projeto: Eng. Civil MARCOS PAULO BARBOSA
CREA 101480-GO

Construção: CONSTRUÇÃO DA ESTRUTURA METÁLICA DA MARQUISE

Prancha: 03/03

Escala: Data: Desenho: Revisão: rev00

MET