


gradil metálico

CALÇADA PÚBLICA

Todô estacionamento

RUA PROJ. 2

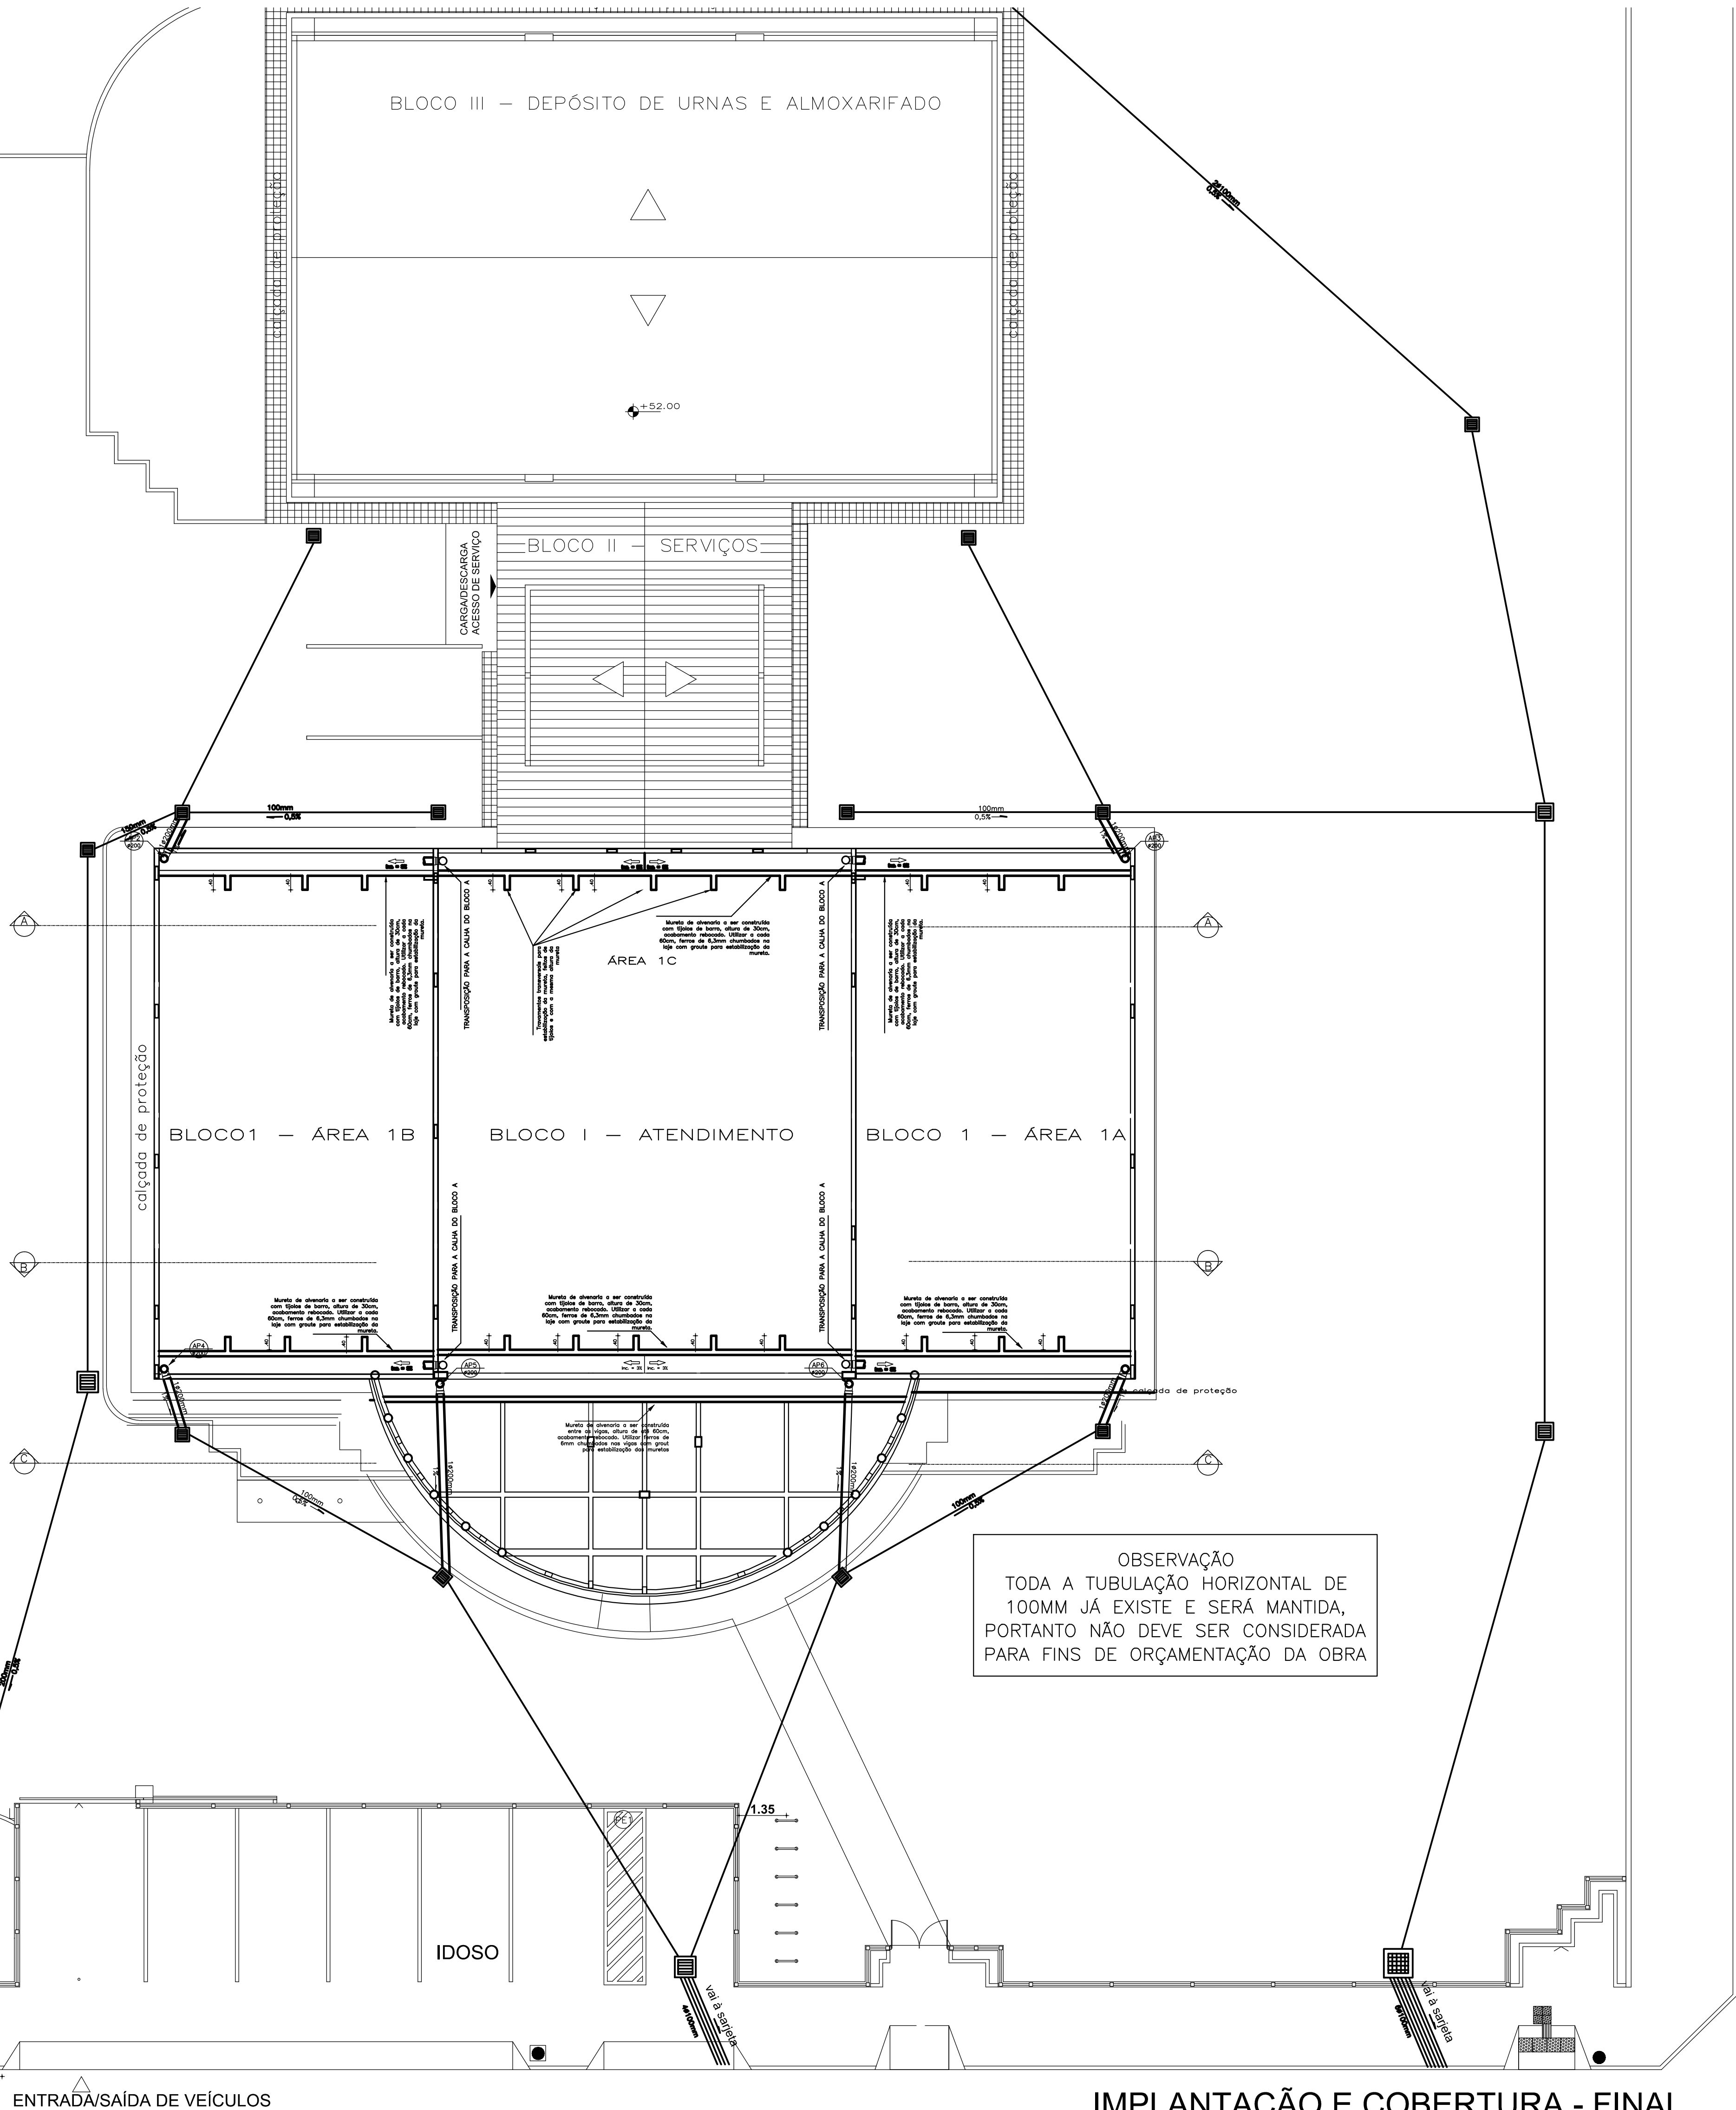

OBSERVAÇÃO
TODA A TUBULAÇÃO HORIZONTAL DE
100MM JÁ EXISTE E SERÁ MANTIDA,
PORTANTO NÃO DEVE SER CONSIDERADA
PARA FINS DE ORÇAMENTAÇÃO DA OBRA

Aprovação:



PODER JUDICIÁRIO DA UNIÃO

TRE-GO

REFORMA DE CARTÓRIOS ELEITORAIS

HIDROSSANITÁRIO - PLUVIAL

CARTÓRIO ELEITORAL DE ITUMBIARA - 16ª ZONA ELEITORAL
End.: Avenida João Paulo II, nº 300, Bairro Dom Bosco
Itumbiara-GO

ITUMBIARA

Proprietário: UNIÃO

Área do terreno: 3.000,00 m²
Área construída: 806,05 m²

Autor do Projeto: ENG. CIVIL MARCOS PAULO BARBOSA
CREA 10148/D-GO

Conteúdo:
DISTRIBUIÇÃO REDE PLUVIAL

Prancha:
01/03

Escala:
Indicada

Data:
AGOSTO/2024

Desenhista:

Revisão:
rev00

PLU