


OBSERVAÇÃO
TODA A TUBULAÇÃO HORIZONTAL DE 100MM E CAIXAS DE ÁGUA PLUVIAL JÁ EXISTEM E SERÃO MANTIDAS, PORTANTO NÃO DEVEM SER CONSIDERADAS PARA FINS DE ORÇAMENTAÇÃO DA OBRA

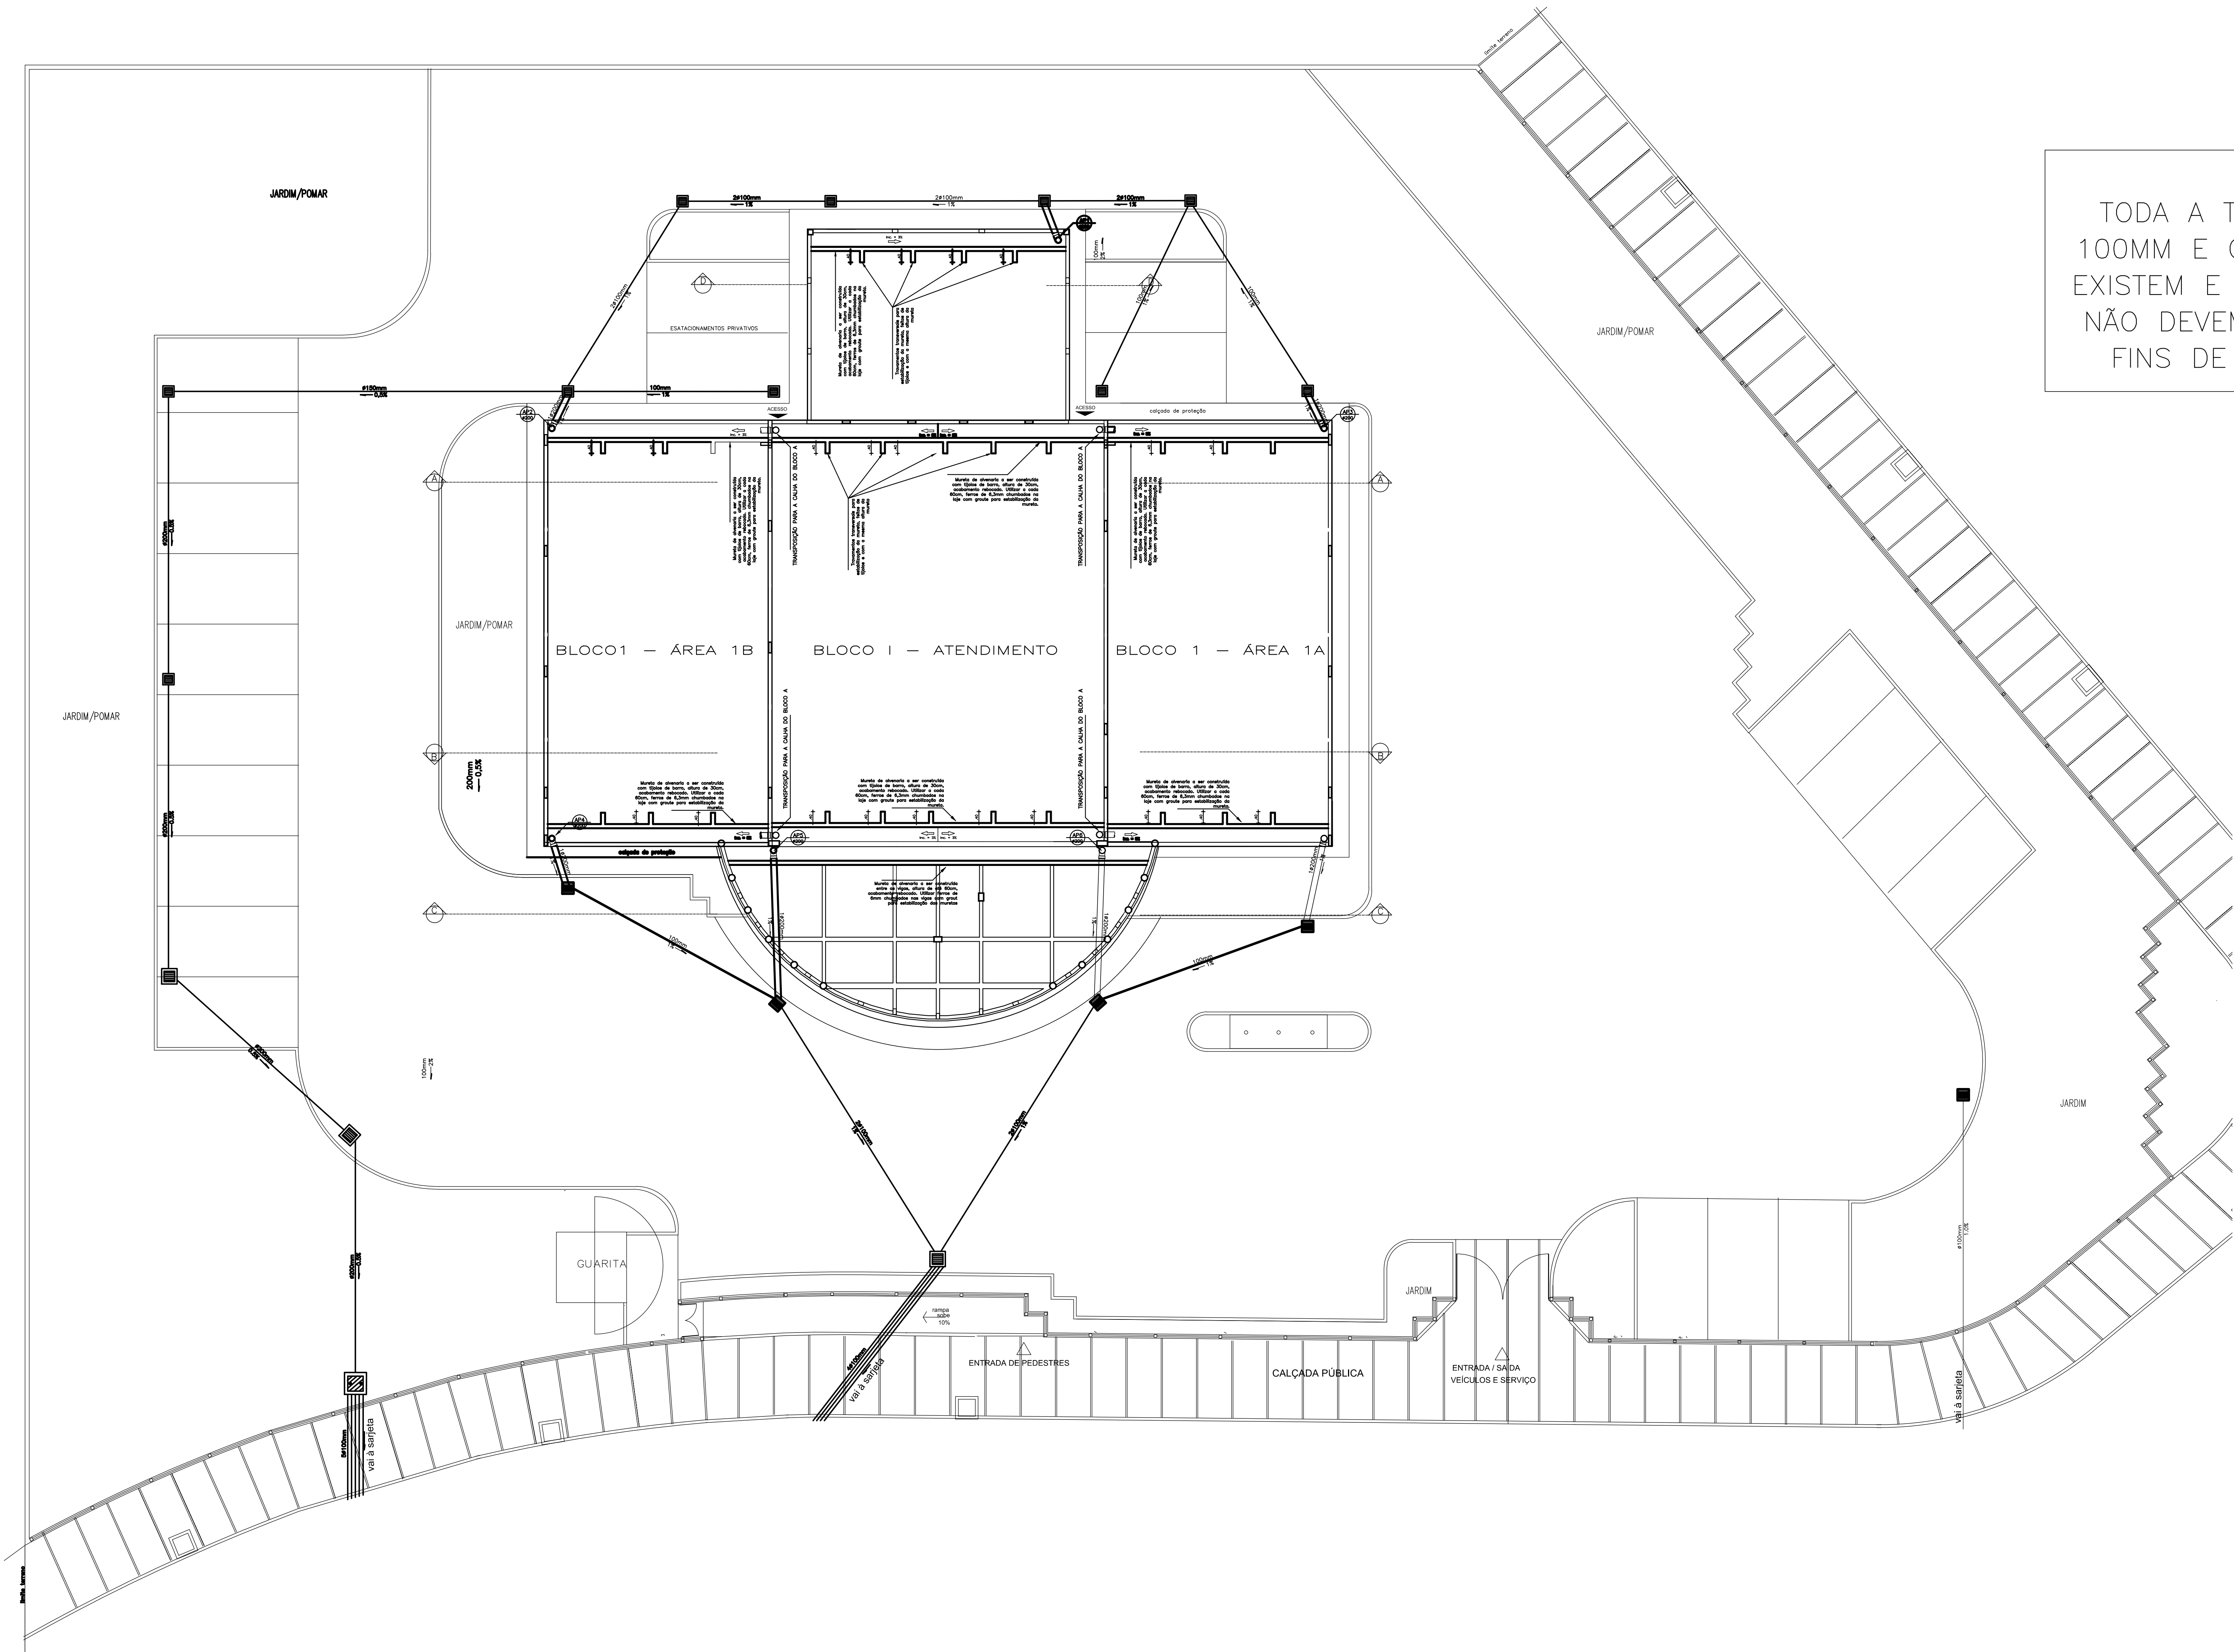

Aprovação:

 PODER JUDICIÁRIO DA UNIÃO
TRE - GO
REFORMA DE CARTÓRIOS ELEITORAIS
HIDROSSANTÁRIO - PLUVIAL
CARTÓRIO ELEITORAL DE CALDAS NOVAS
Avenida Trudentes, esquina com Rua B-1, Itanhangá I
Caldas Novas GO
CALDAS NOVAS - 7ª ZONA ELEITORAL

Proprietário: UNIÃO

Área do terreno: 518 m²
Área construída:

Autor do Projeto: ENG. CIVIL MARCOS PAULO BARBOSA
CREA 10148/D-GO

Conteúdo:
PLANTA BAIXA - DISTRIBUIÇÃO REDE PLUVIAL - ESC.: 1:100

Prancha:
01/03

Escala: Indicada | Data: AGOSTO/2024 | Desenhista: | Revisão: rev00

PLU