


OBSERVAÇÃO
TODA A TUBULAÇÃO HORIZONTAL DE 100MM E CAIXAS DE ÁGUA PLUVIAL JÁ EXISTEM E SERÃO MANTIDAS, PORTANTO NÃO DEVEM SER CONSIDERADAS PARA FINS DE ORÇAMENTAÇÃO DA OBRA

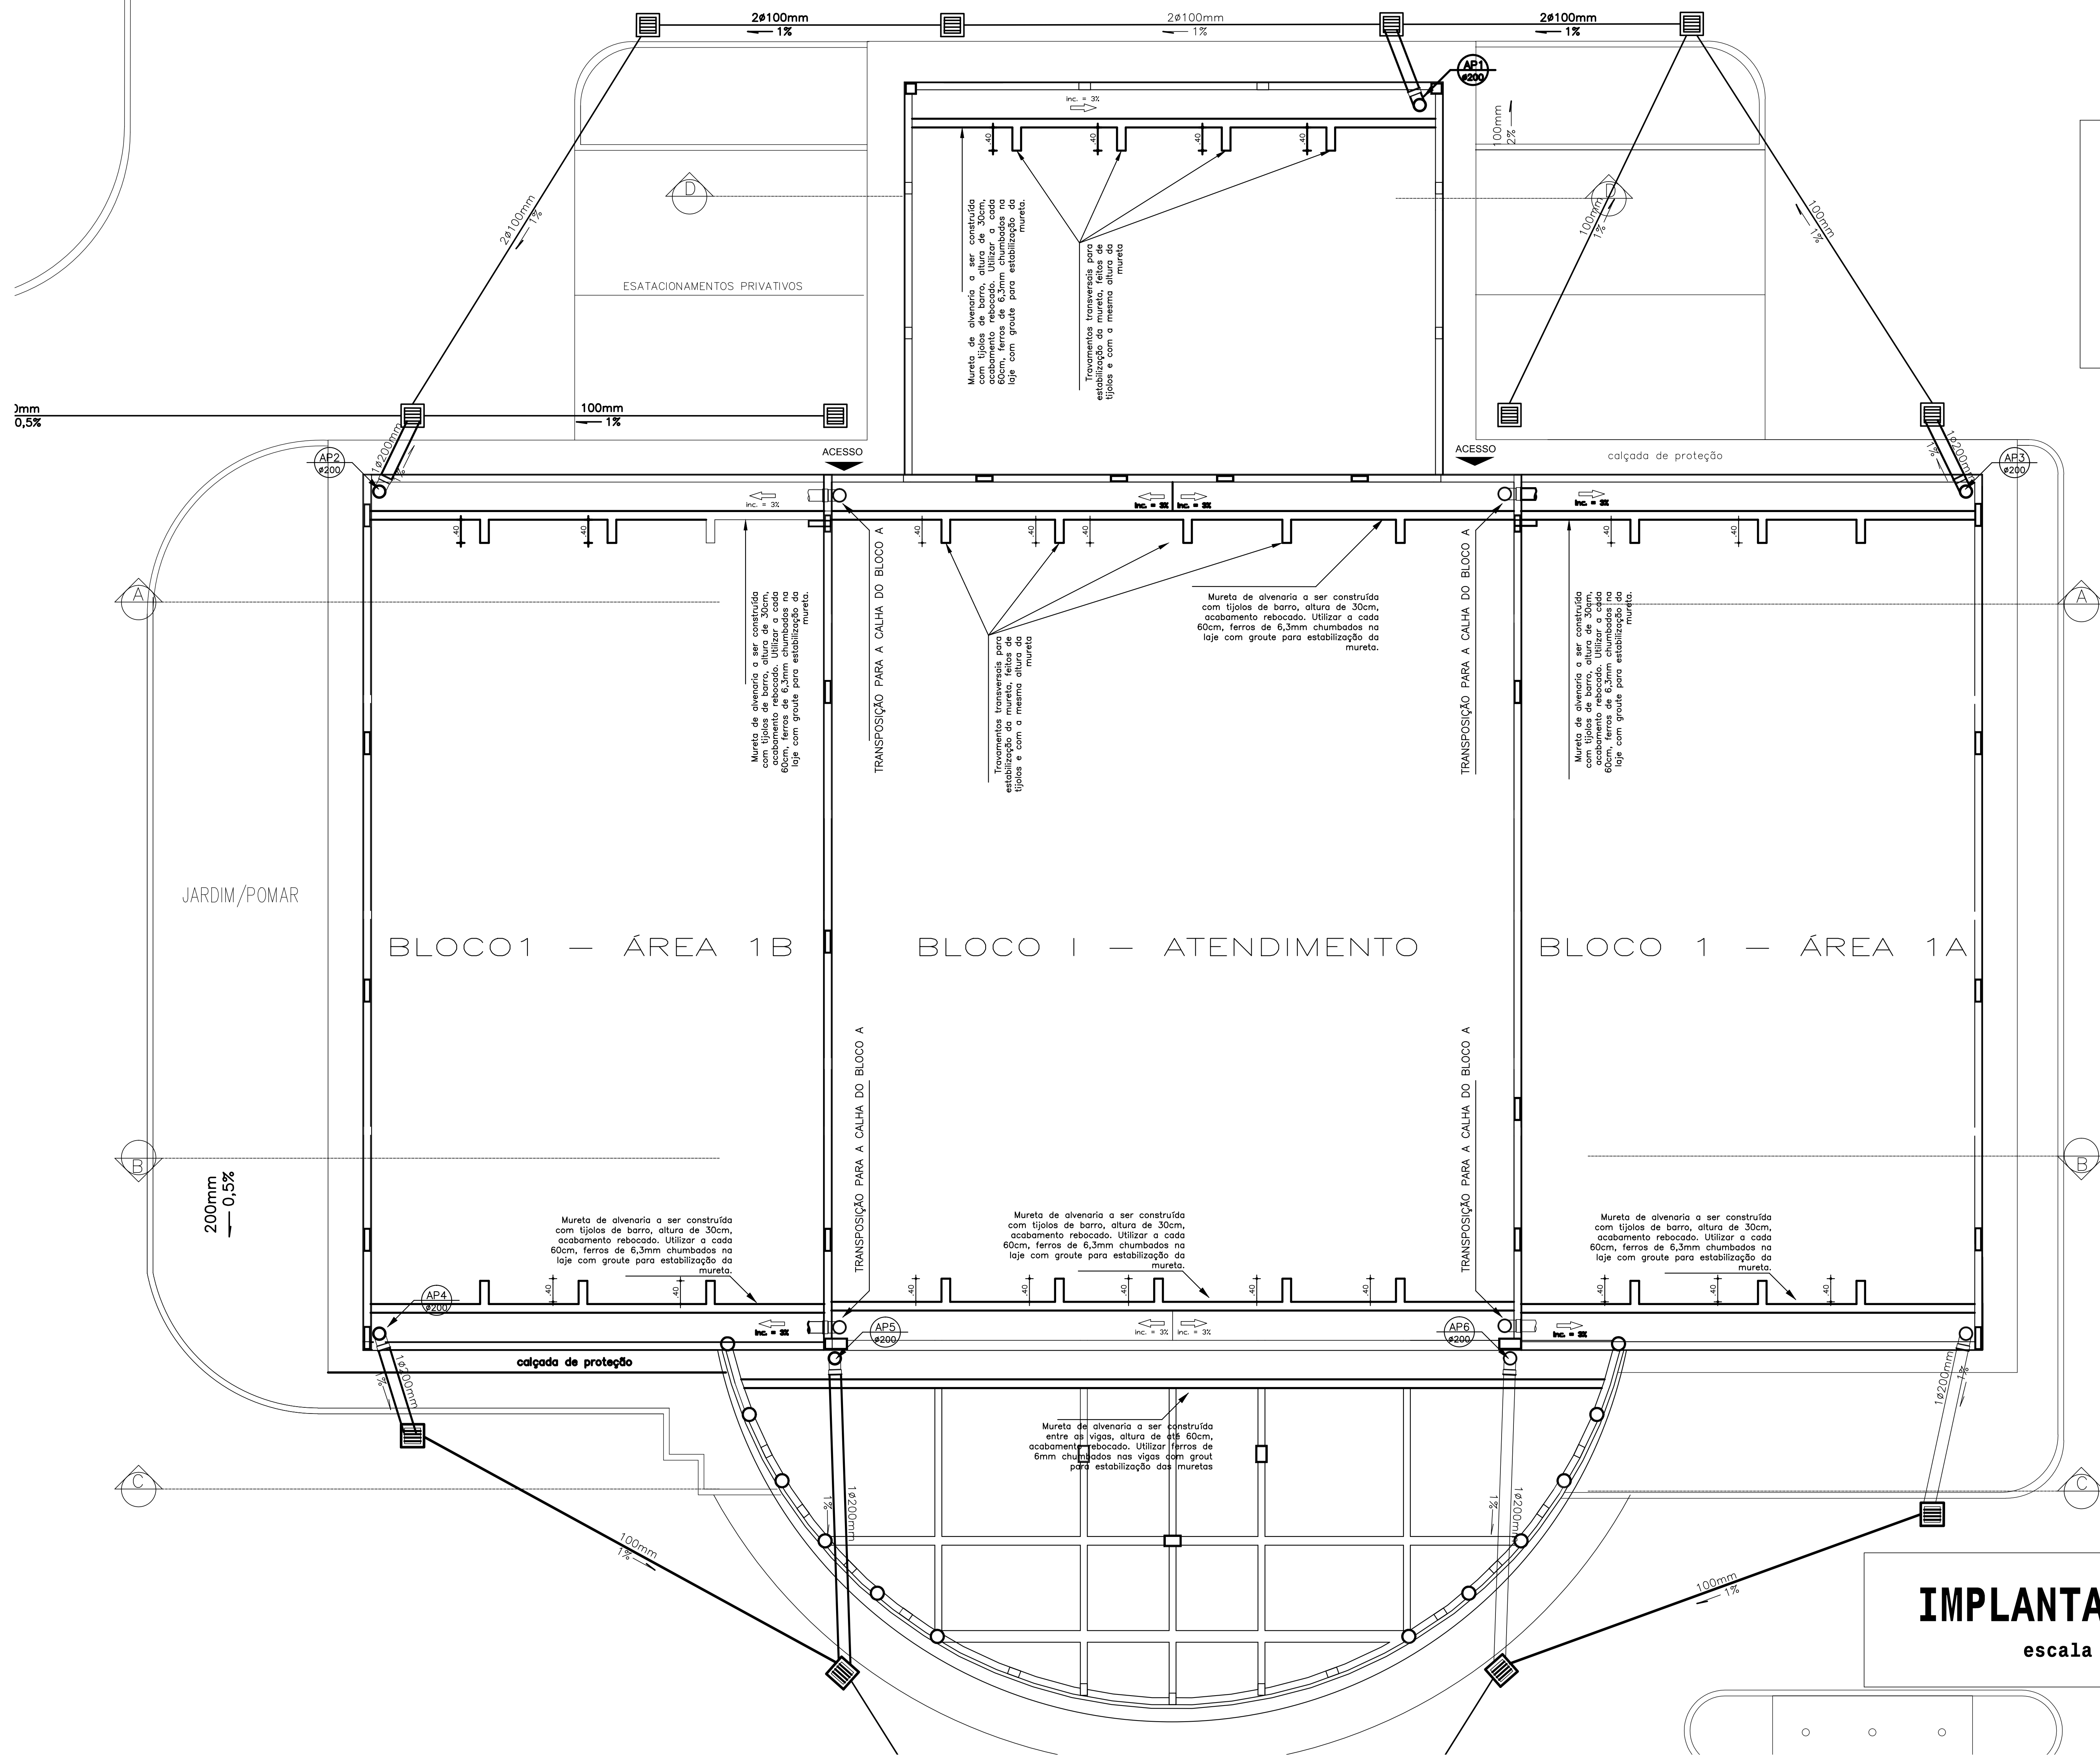

IMPLANTAÇÃO
escala 1:50

Aprovação:	
 PODER JUDICIÁRIO DA UNIÃO TRE - GO	
REFORMA DE CARTÓRIOS ELEITORAIS	
HIDROSSANTÁRIO - PLUVIAL	
CARTÓRIO ELEITORAL DE CALDAS NOVAS Avenida Tradentes, esquina com Rua B-1, Itanhangá I Caldas Novas GO	
CALDAS NOVAS - 7ª ZONA ELEITORAL	
Proprietário: UNIÃO	Área do terreno: Área construída: 518 m²
Autor do Projeto: ENG. CIVIL MARCOS PAULO BARBOSA CREA 10148/D-GO	
Conteúdo: CORTES - DISTRIBUIÇÃO REDE PLUVIAL - ESC.: 1:50	Prancha: 02/03
Escala: Indicada	Data: AGOSTO/2024
Desenhista:	Revisão: rev00
PLU	