

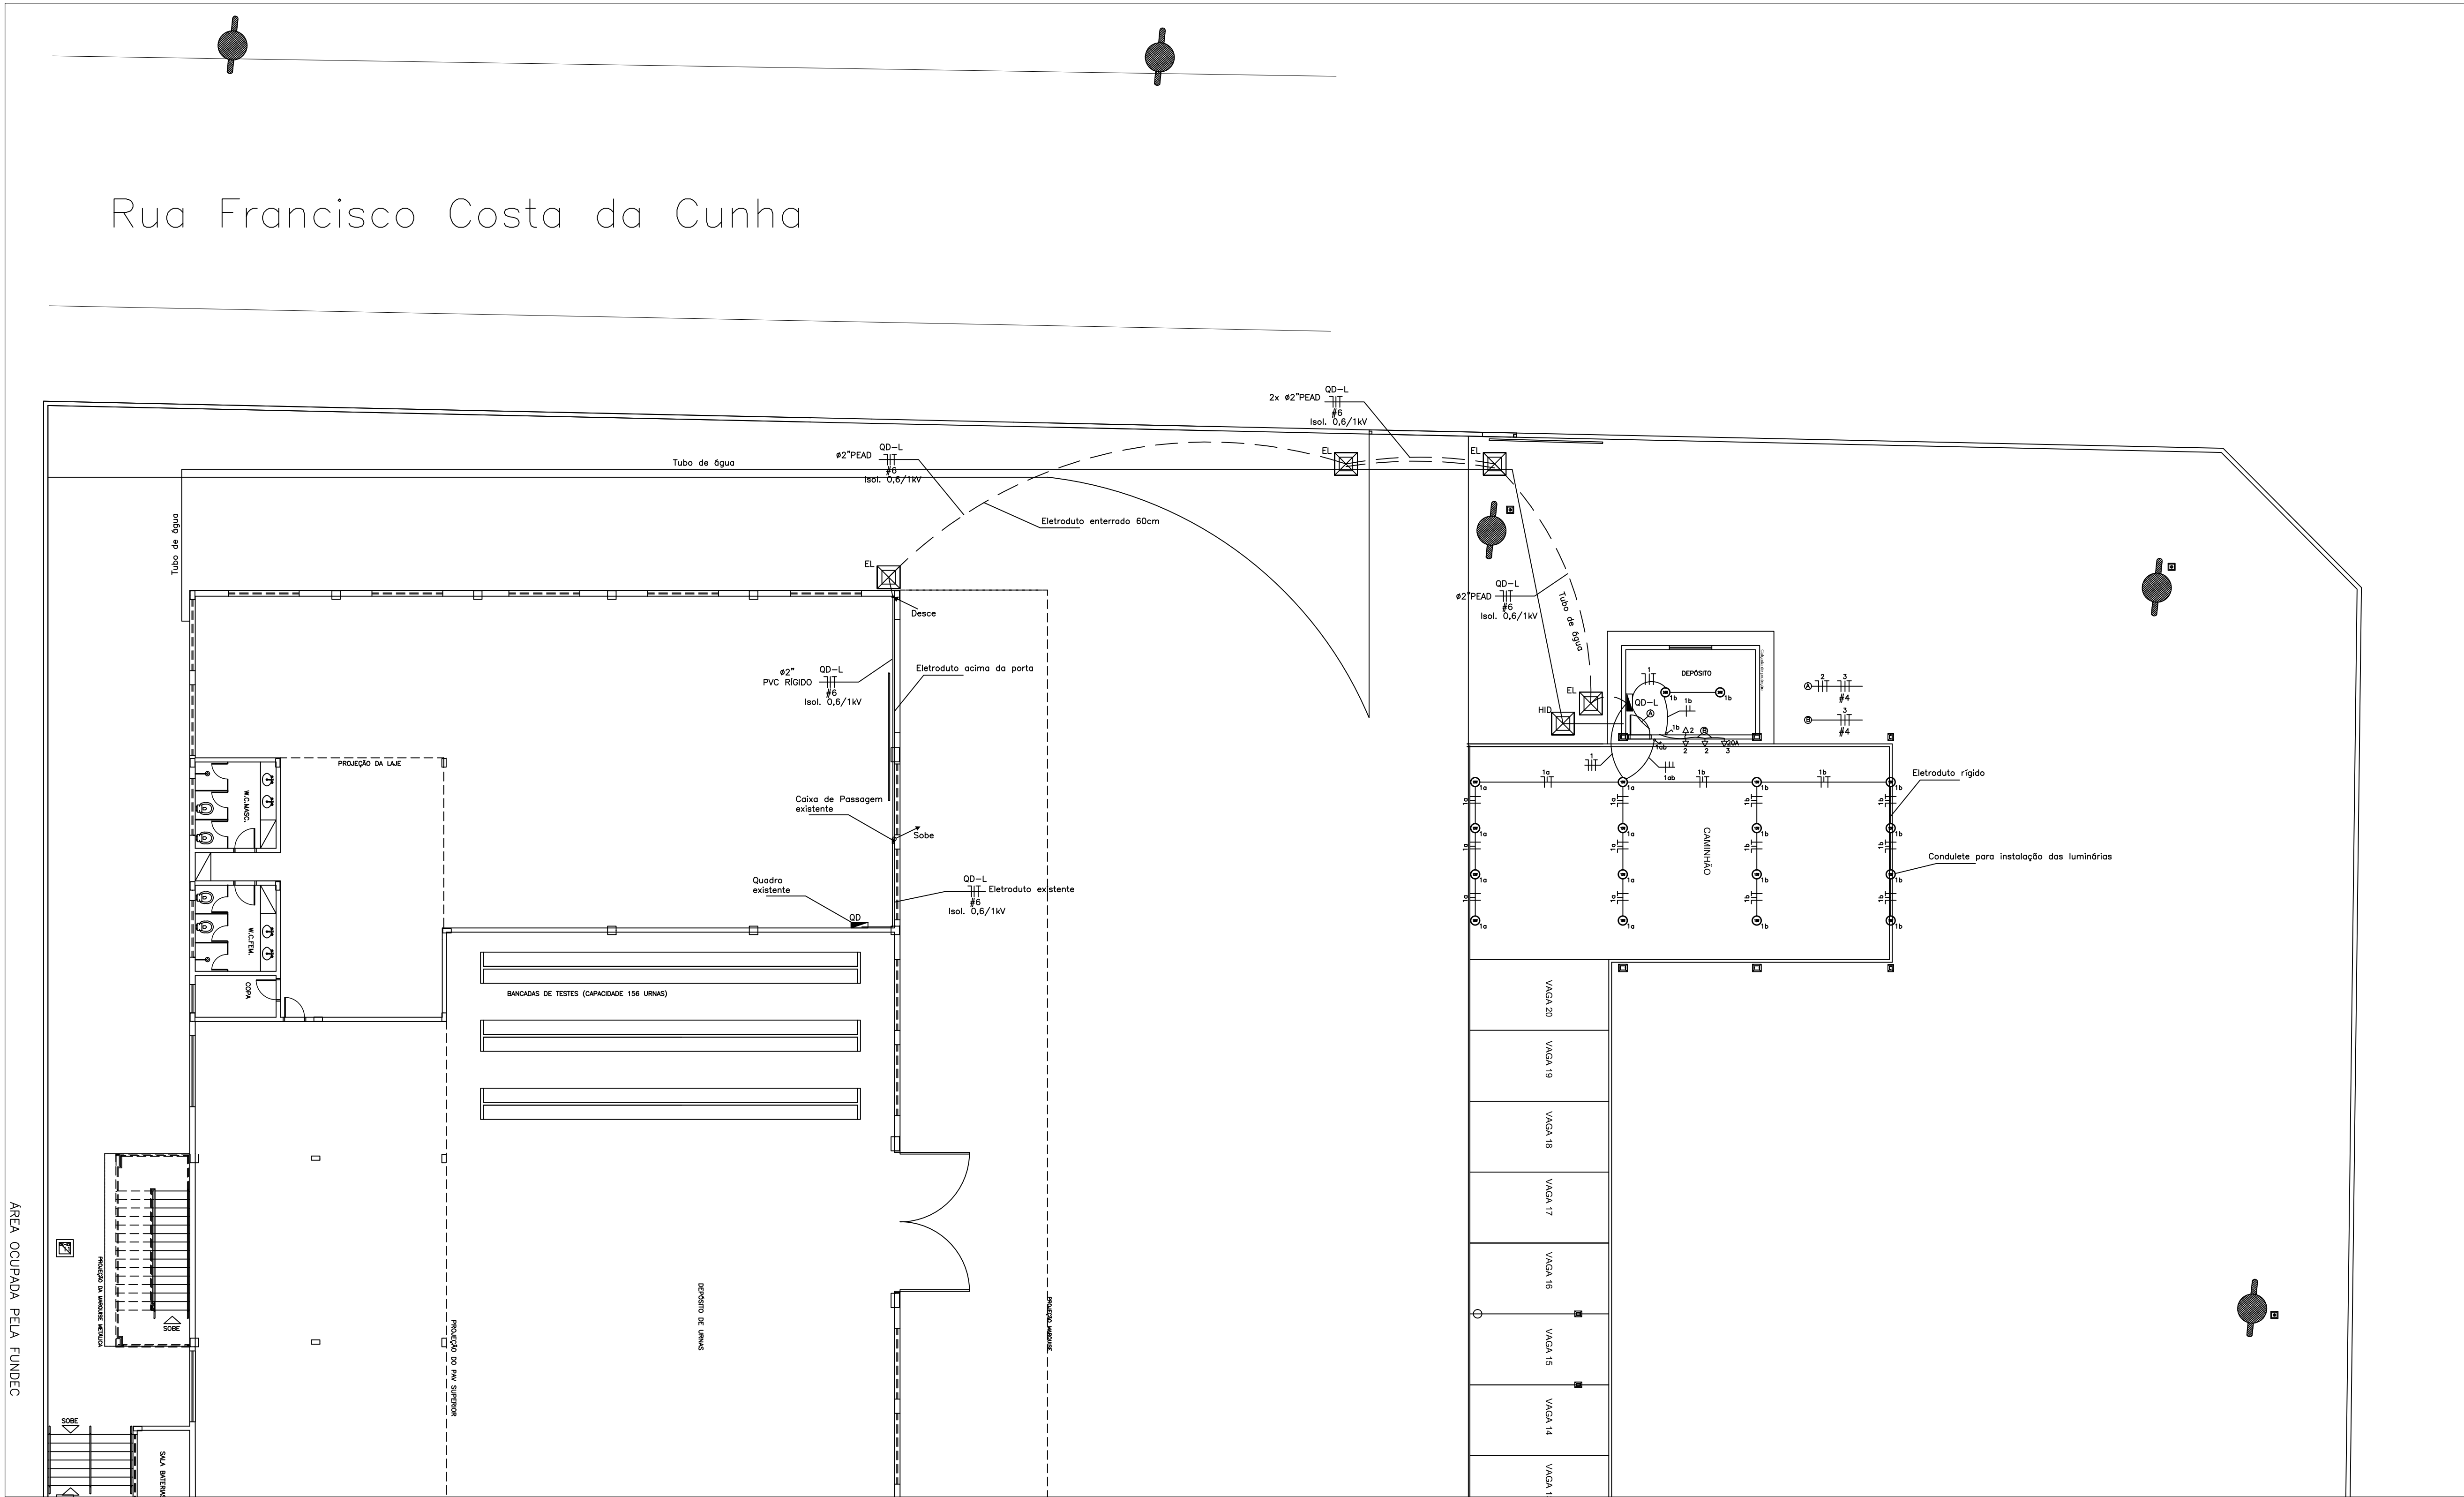


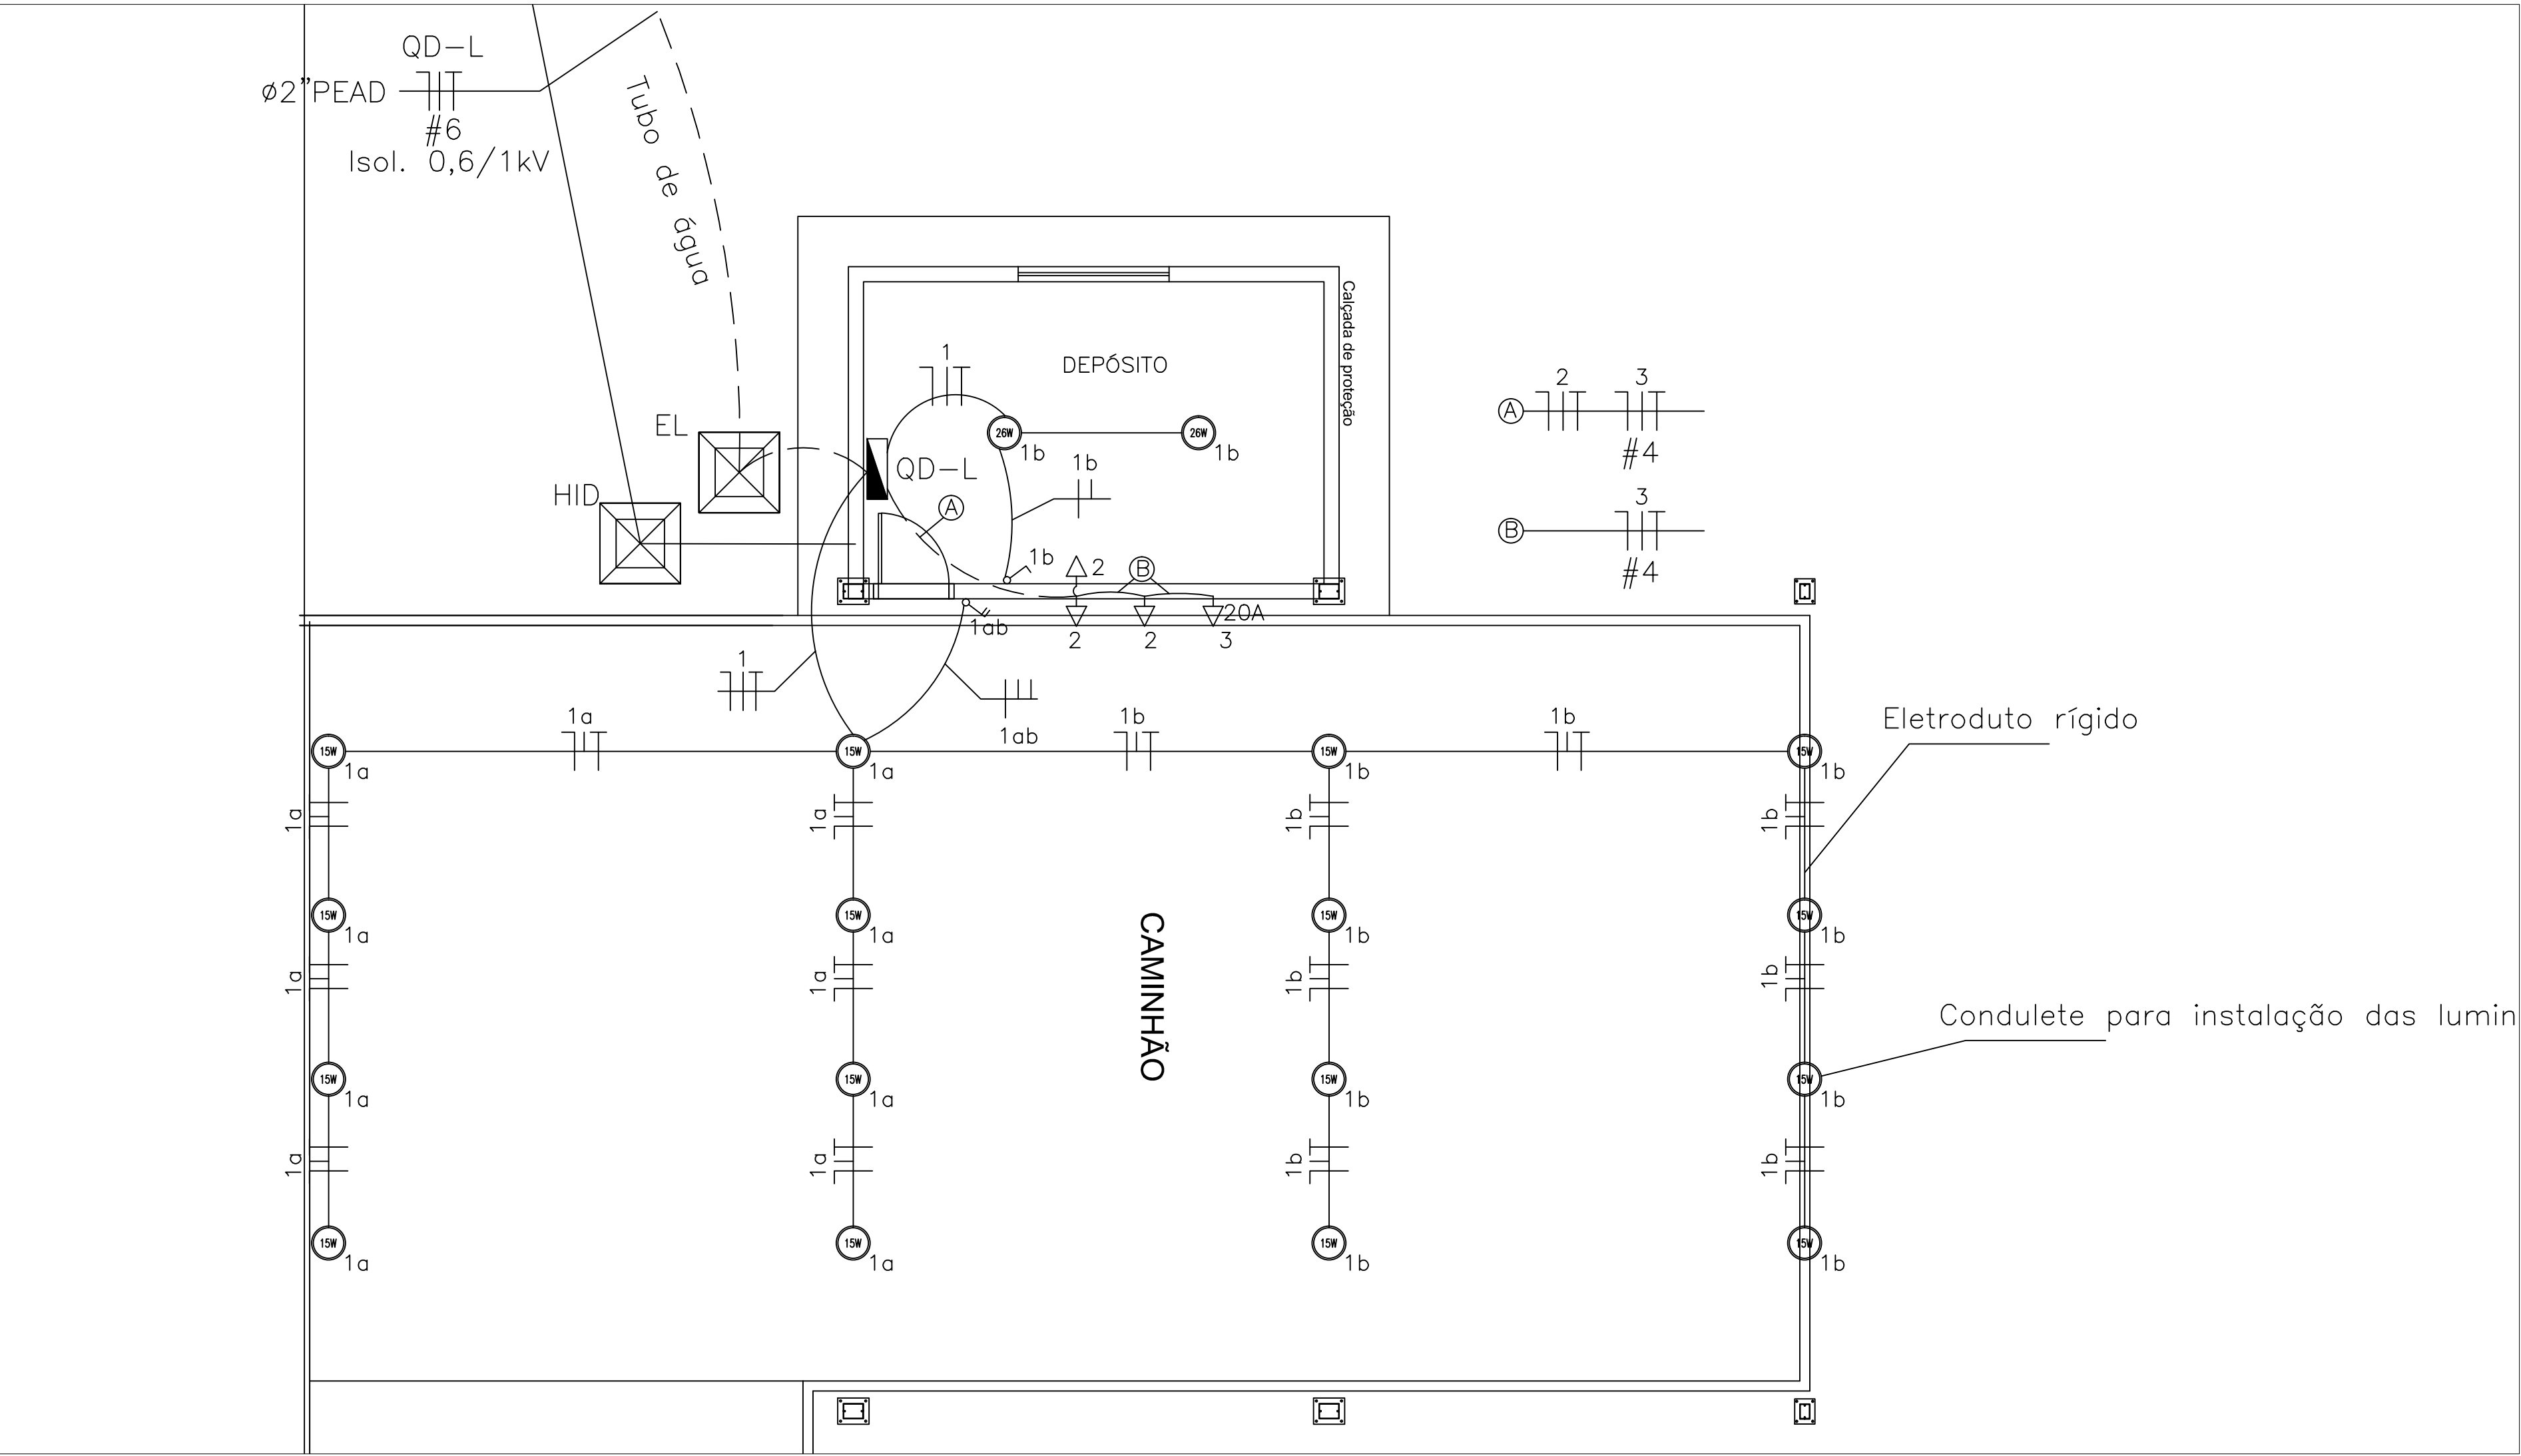


ALIMENTAÇÃO
Esc.:1:100

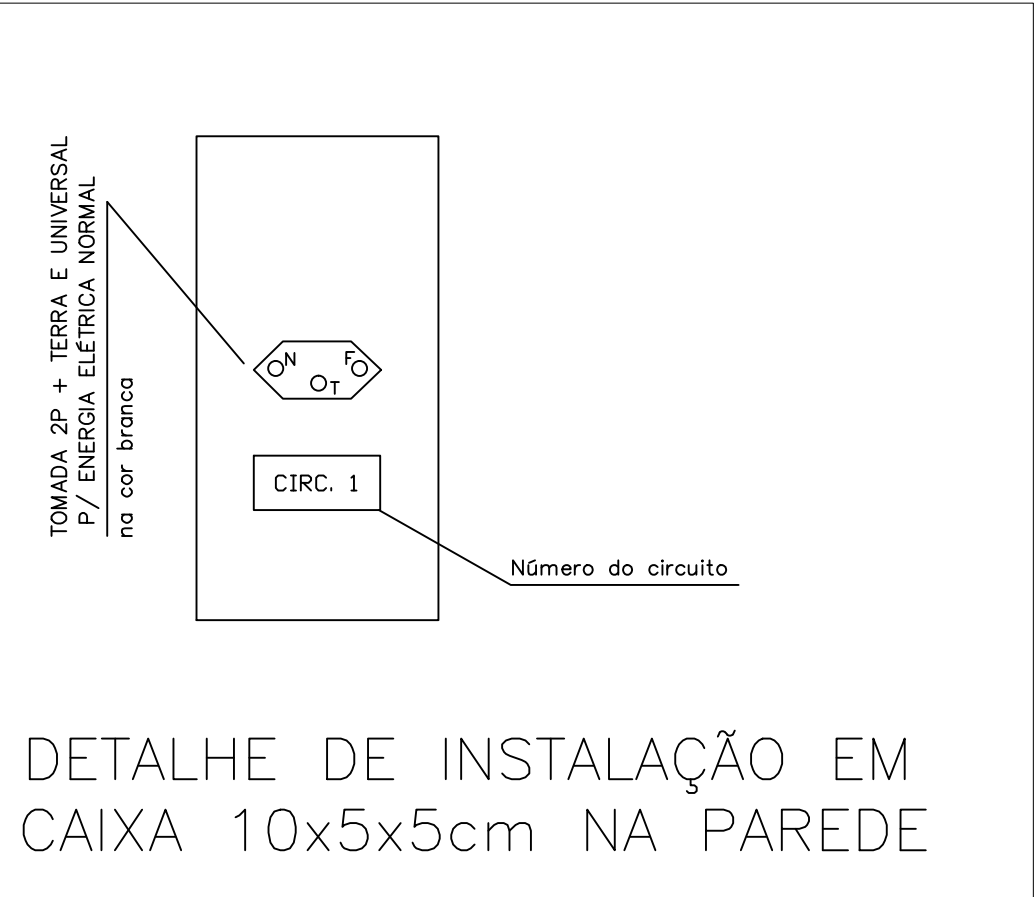

GALPÃO
Esc.:1:50

LEGENDA	
	- Eletroduto de PVC embutido no teto/parede para energia normal
	- Eletroduto de PVC no piso para energia normal
	- Eletroduto de PVC no teto/parede para energia estabilizada
	- Condutores neutro, fase e terra, respectivamente
	- Caixa de passagem em alvenaria 40x40x40cm no piso, quando não especificada
	- Quadro de distribuição de energia elétrica normal, nas dimensões indicadas em planta
	- Caixa metálica 10x10x5cm na parede, quando não especificada
	- Luminária para lâmpada Led compacta 1x15W de sobrepor
	- Tomada de energia normal, 2P+T universal, 10A ou 20A, instalada a 40 cm do piso
	- Interruptor simples de duas seções, 250V-10A, a 1,10 do piso em caixa 10x5x5cm
	- Interruptor simples de uma seção, 250V-10A, a 1,10 do piso em caixa 10x5x5cm
	- Eletroduto que sobe
	- Eletroduto que desce

NOTAS	
1	- Os cabos não cotados serão flexíveis #2,5mm²
2	- Os eletrodutos não cotados serão #3/4" (19mm)
3	- Deverá ser executada solda em todas as emendas de cabo
4	- As impressoras laser deverão ser instaladas obrigatoriamente na energia elétrica normal
5	- Todas as tomadas deverão ser identificadas com o tipo de energia, tensão, e circuito conforme detalhe ao lado.
6	- As tomadas de energia elétrica estabilizada deverão ser, preferencialmente, na cor vermelha (não poderão ser pintadas in loco, deverão vir pintadas de fábrica).
7	- Todos eletrodutos aparentes deverão ser obrigatoriamente de ferro zincado ou galvanizado
8	- A fiação instalada no piso em áreas externas serão Isol. 0,6/1W (ou seja, sintenox de fabricação Pirelli)
9	- A empresa executora deverá fornecer mão de obra especializada para remoção, transporte, manutenção e instalação de 02 estabilizadores de 40 kVA, 01 nobreak de 30 kVA e um banco de baterias (com 21 unidades).
10	- É necessária a leitura das Especificações Técnicas para um bom entendimento dos serviços e elaboração do orçamento da CONTRATA

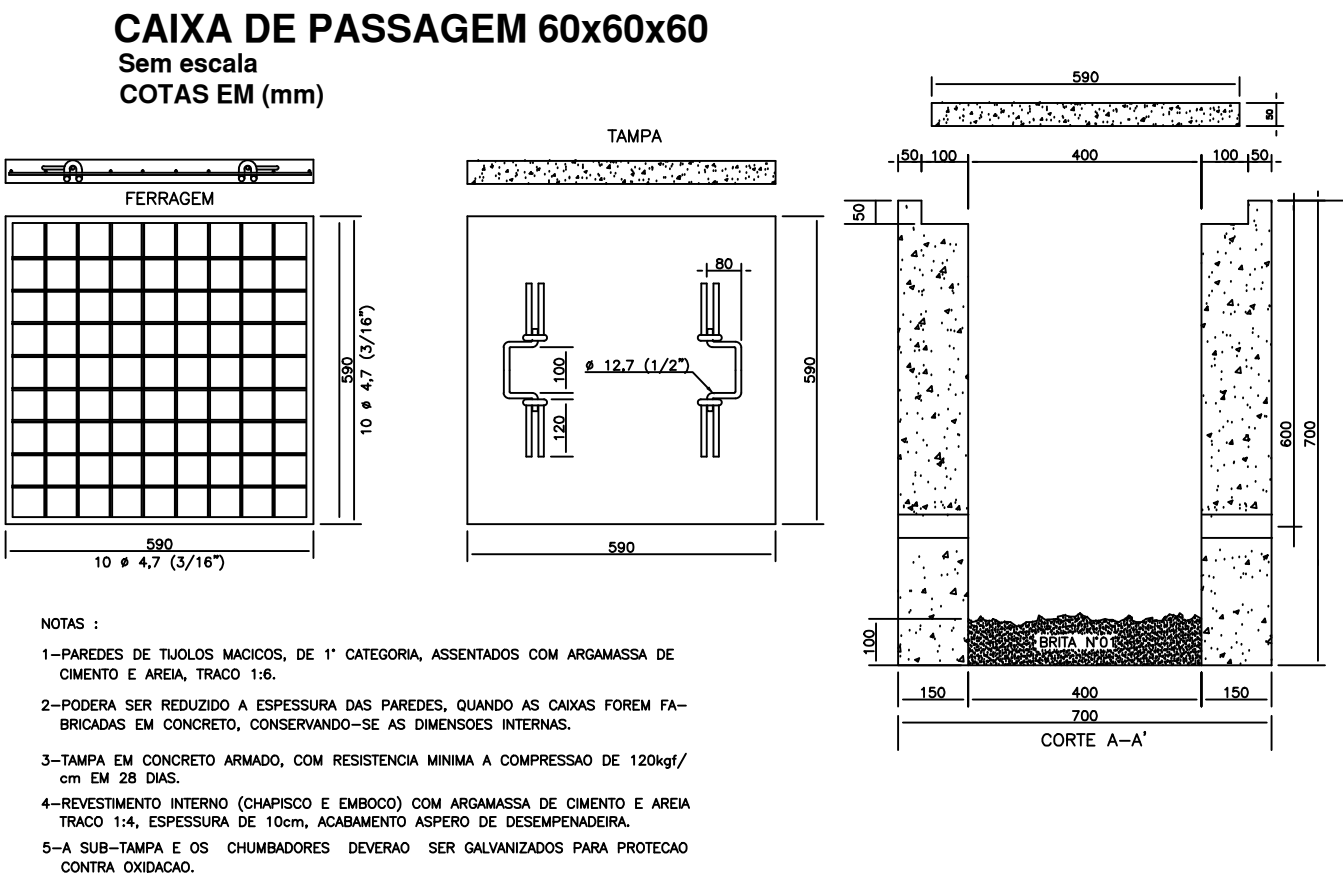

APROVAÇÃO

TRIBUNAL REGIONAL ELEITORAL DO ESTADO DE GOIÁS
PODER JUDICIÁRIO DA UNIÃO

ANEXO II e DEPÓSITO DE URNAS
COBERTURA ESTACIONAMENTO

ENDEREÇO RUA 17A, ESQUINA COM AS RUAS 26A E RUA FRANCISCO COSTA DA CUNHA, SETOR AEROPORTO, GOIÂNIA-GO			
ÁREA DE TERRENO	6.171,47 m²	ÁREA DO TÉRREO	1.623,02 m²
ÁREA CONSTRUÍDA TOTAL	2.243,50 m²	ÁREA DO MEZANINO	620,48 m²
ÁREA PERMEÁVEL	3.497,44 m²		

PROPRIETÁRIO: TRIBUNAL REGIONAL ELEITORAL DO ESTADO DE GOIÁS

RESP. TÉCNICO ENG. CIVIL ARTHUR DE ALMEIDA CRUZ - CREA 164780-GO

ELÉTRICO

IMPLANTAÇÃO - PLANTA BAIXA TÉRREO
LEGENDA E NOTAS

ASSUNTO		ESCALA		REVISÃO		NOME DO ARQUIVO	
NOV/2024		INDICADAS		00		xxx	
REV.	DATA	DESCRIÇÃO					

01/01
FOLHA