


PLANTA BAIXA - SITUAÇÃO FINAL
ESC.: 1/150

LEGENDA	
	POSTE
	LIXEIRA
	SEMAFORO
	POSTE
	TAMPA
	PISO TÁTIL DIRECIONAL 550
	PISO TÁTIL DE ALERTA 160



PLANTA BAIXA - SITUAÇÃO ATUAL
ESC.: 1/200

- ARVORE EXISTENTE A SER MANTIDA
- ESPÉCIE ARBÓREA – RESEDÁ (LAGESTROEMIA INDICA) – h=1,70 M – 7 UNIDADES
PLANTIO E PREPARO DA COVA A SER EXECUTADOS – A 50 CM DO MEIO –FIO (VER COTAS)
- GRAMA SÃO CARLOS – PREPARO DO SOLO E PLANTIO
- GRAMA ESMERALDA EXISTENTE A SER MANTIDA



PODER JUDICIÁRIO DA UNIÃO

TRE - GO

REFORMA PASSEIO - EDIFÍCIO SEDE E ANEXOS

ARQUITETURA

SEDE DO TRIBUNAL REGIONAL ELEITORAL DE GOIÁS

Endereço: Praça Doutor Pedro Ludovico Teixeira (Praça Cívica), nº 300,
Setor Central, Goiânia - GO

GOIÂNIA

Aprovação:

Proprietário: UNIÃO

Autor do Projeto: ARQ. CAROLINE PONGITORI SOARES DE ANDRADE
CAU nº.: A35442-2

Conteúdo:
IMPLANTAÇÃO - ATUAL E SITUAÇÃO FINAL
DETALHES DE BENFEITORIAS A SEREM EXECUTADAS

Escala:
INDICADA

Data:
JUNHO/2025

Desenhista:

Revisão:
rev00


Prancha:
01/05

ARQ

Área do lote: 1.865,04


Área construída: 0.00

Área de intervenção
(passaio): 1.178,72

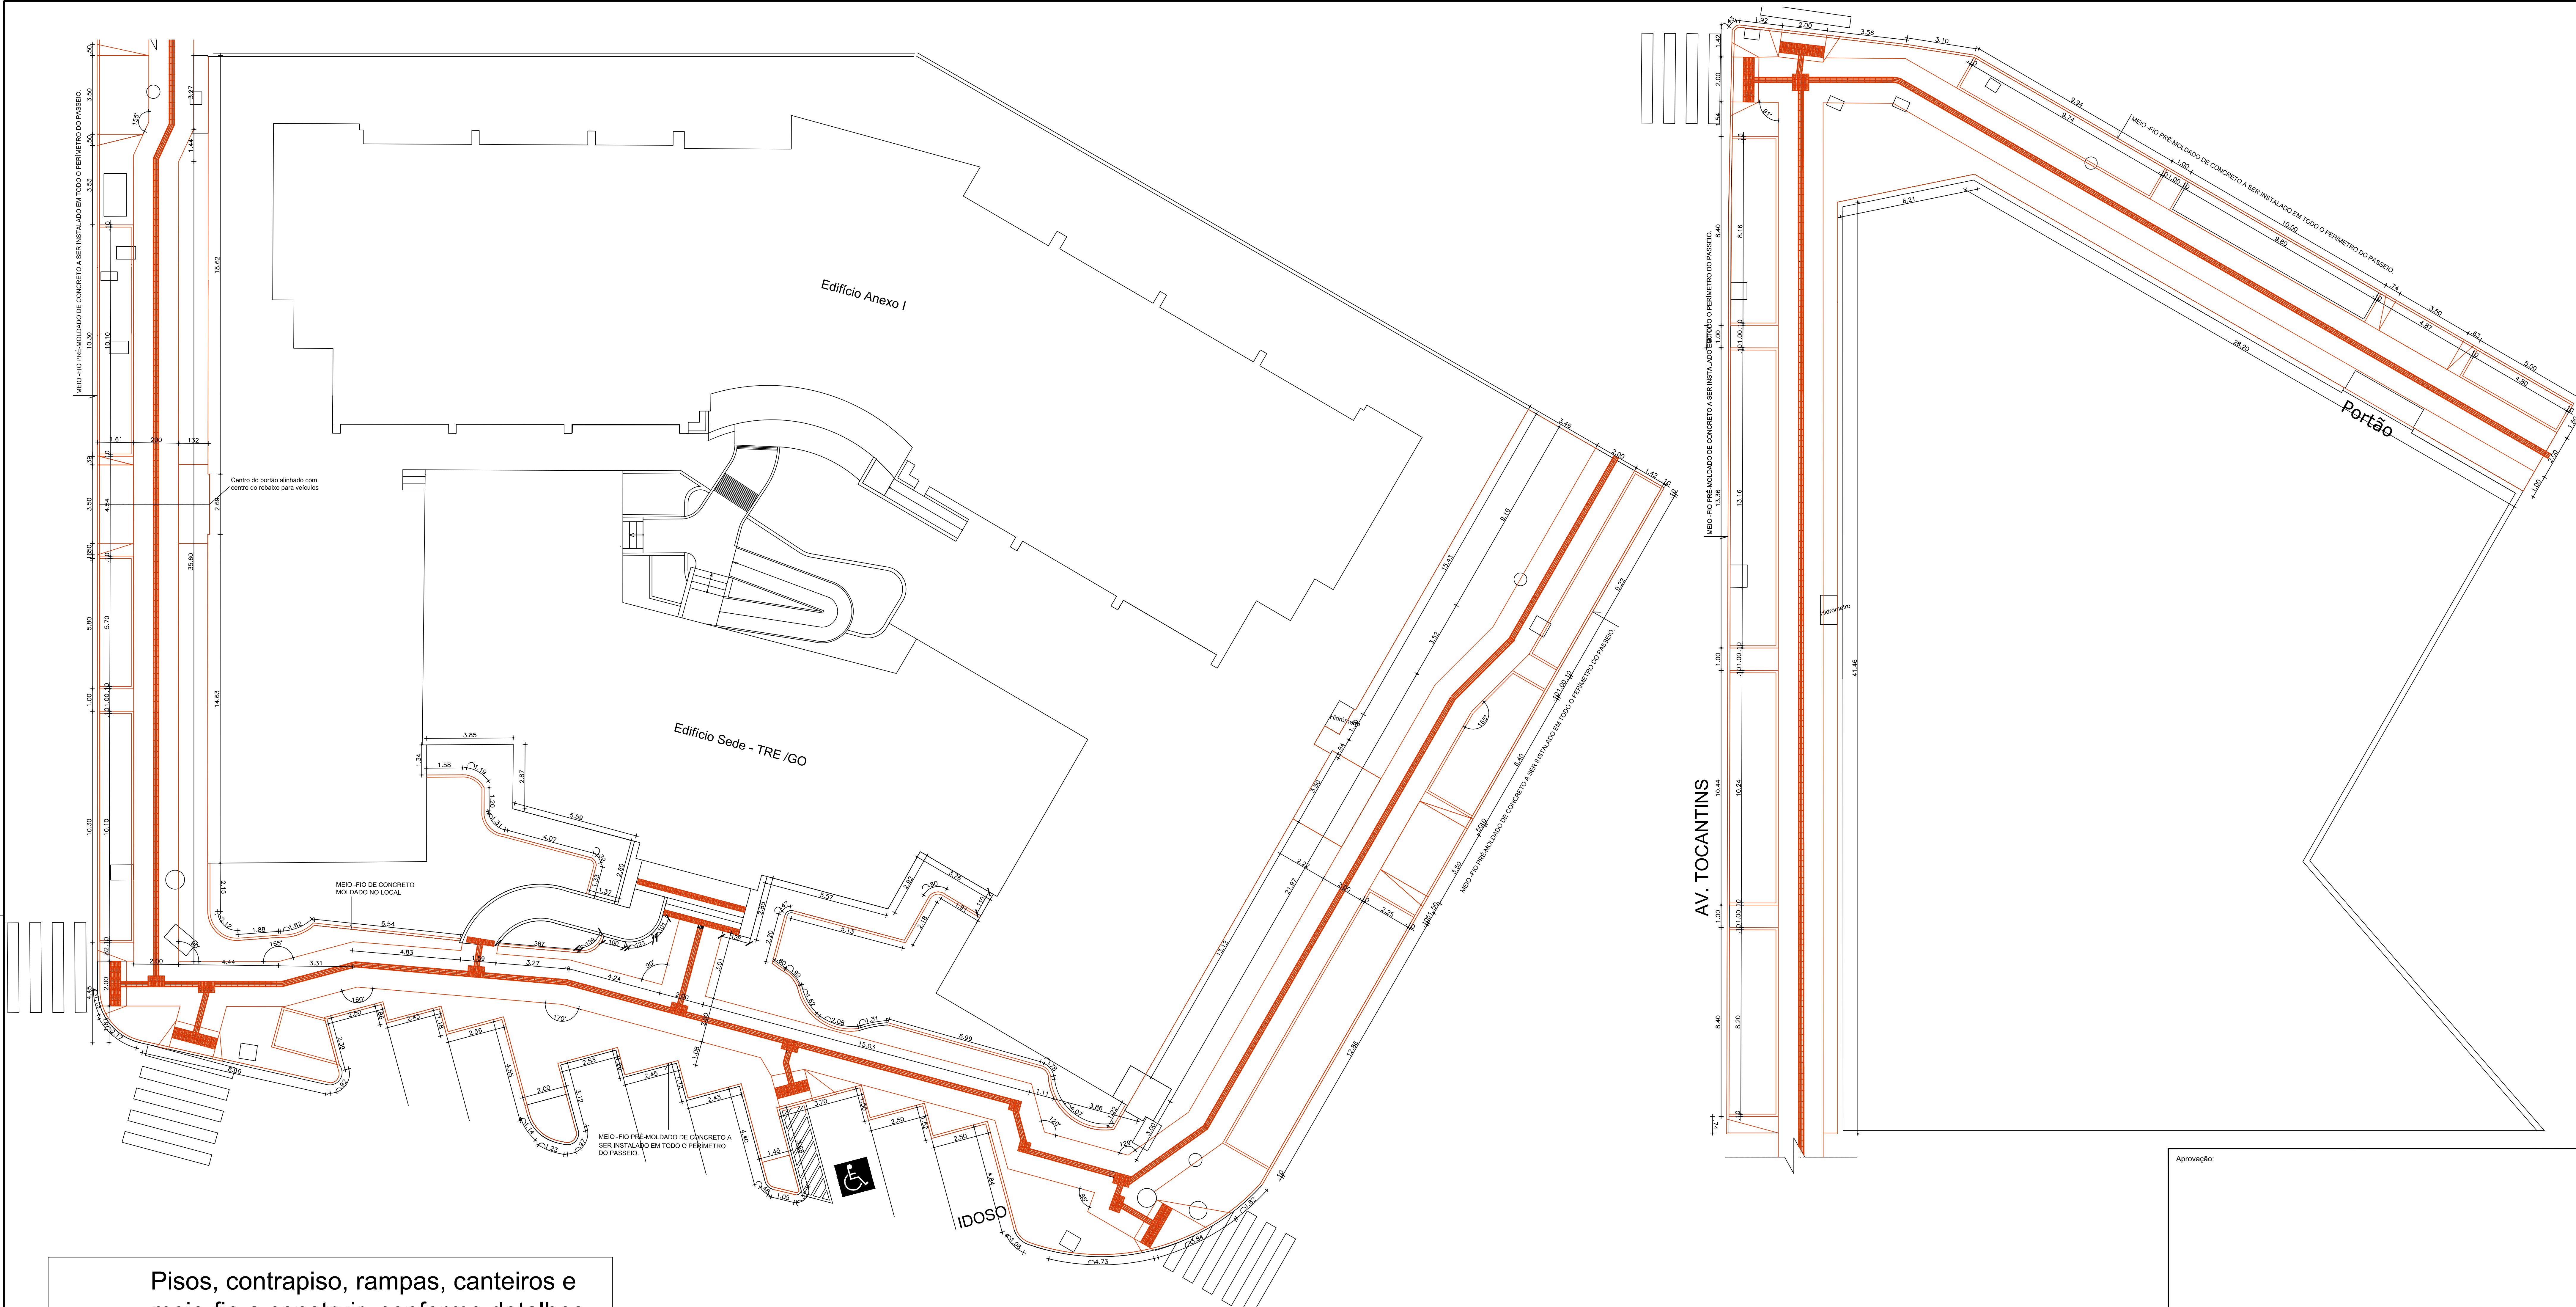


- Pisos, contrapiso, rampas, canteiros e meio-fio a construir, conforme detalhes (plantas - níveis e paginação)
- Piso tátil de alerta a construir
- Piso tátil direcional a construir

PLANTA BAIXA - CONSTRUIR
ESC.: 1/100

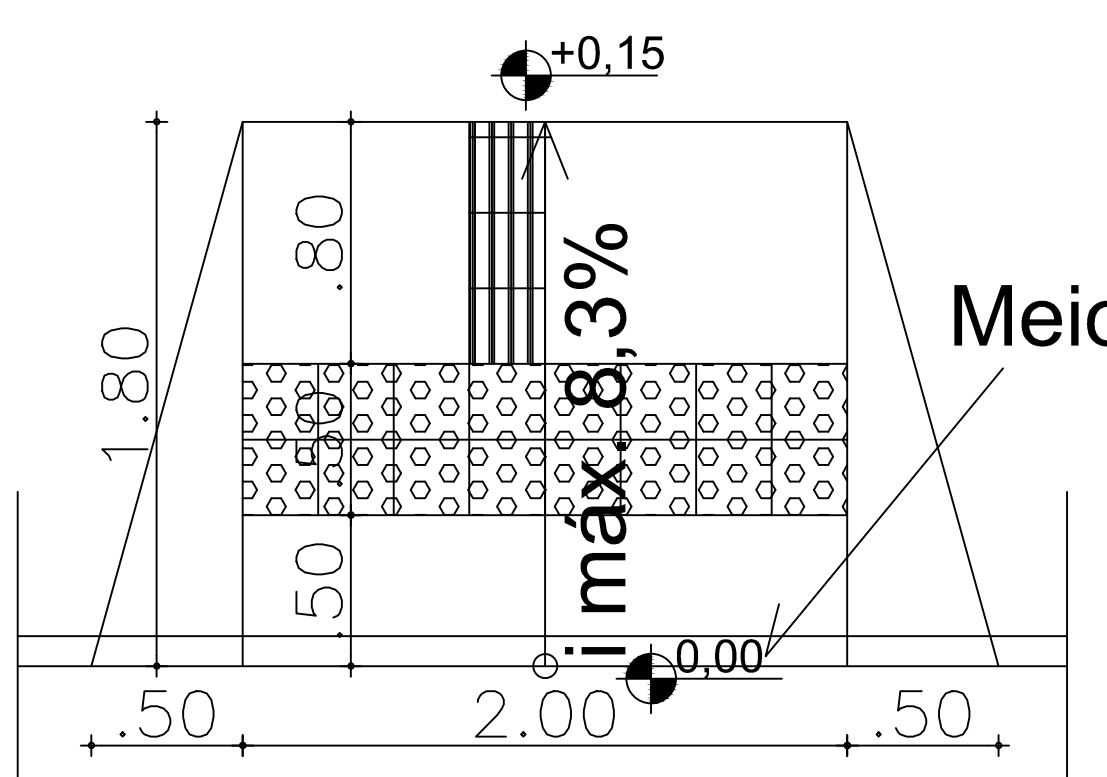


Detalhe rebaixo de calçada (meio-fio/desnível h=15 cm)
Esc.: 1/25

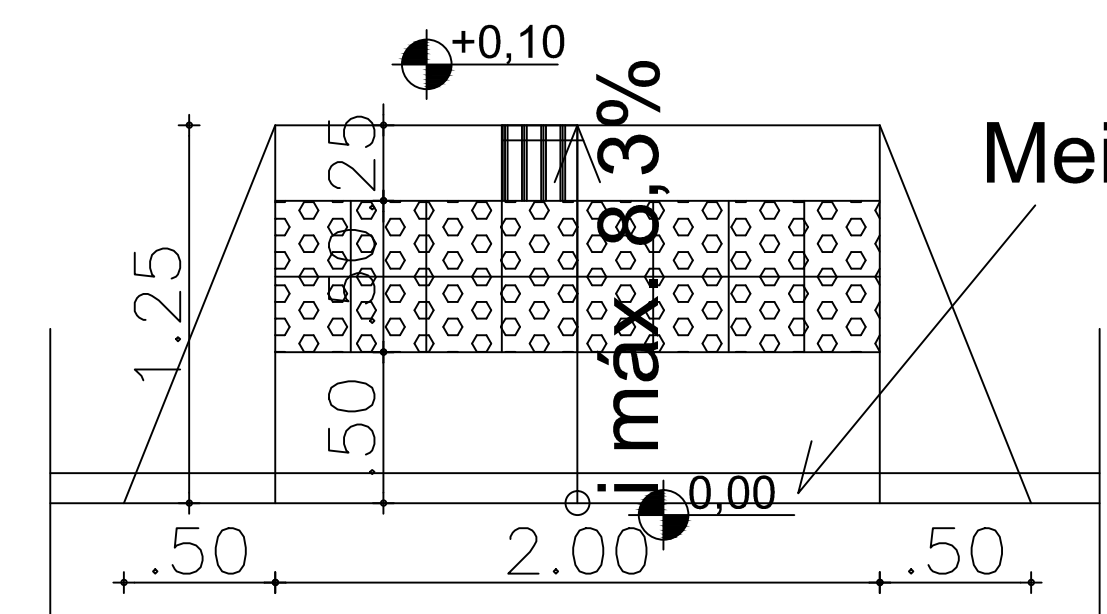

Detalhe rebaixo de calçada (meio-fio/desnível h=10 cm)
Esc.: 1/25

OBS.: As alturas/desníveis a serem vencidos deverão ser conferidos previamente, a fim de garantir o comprimento de rampa neessário e inclinação permitida.

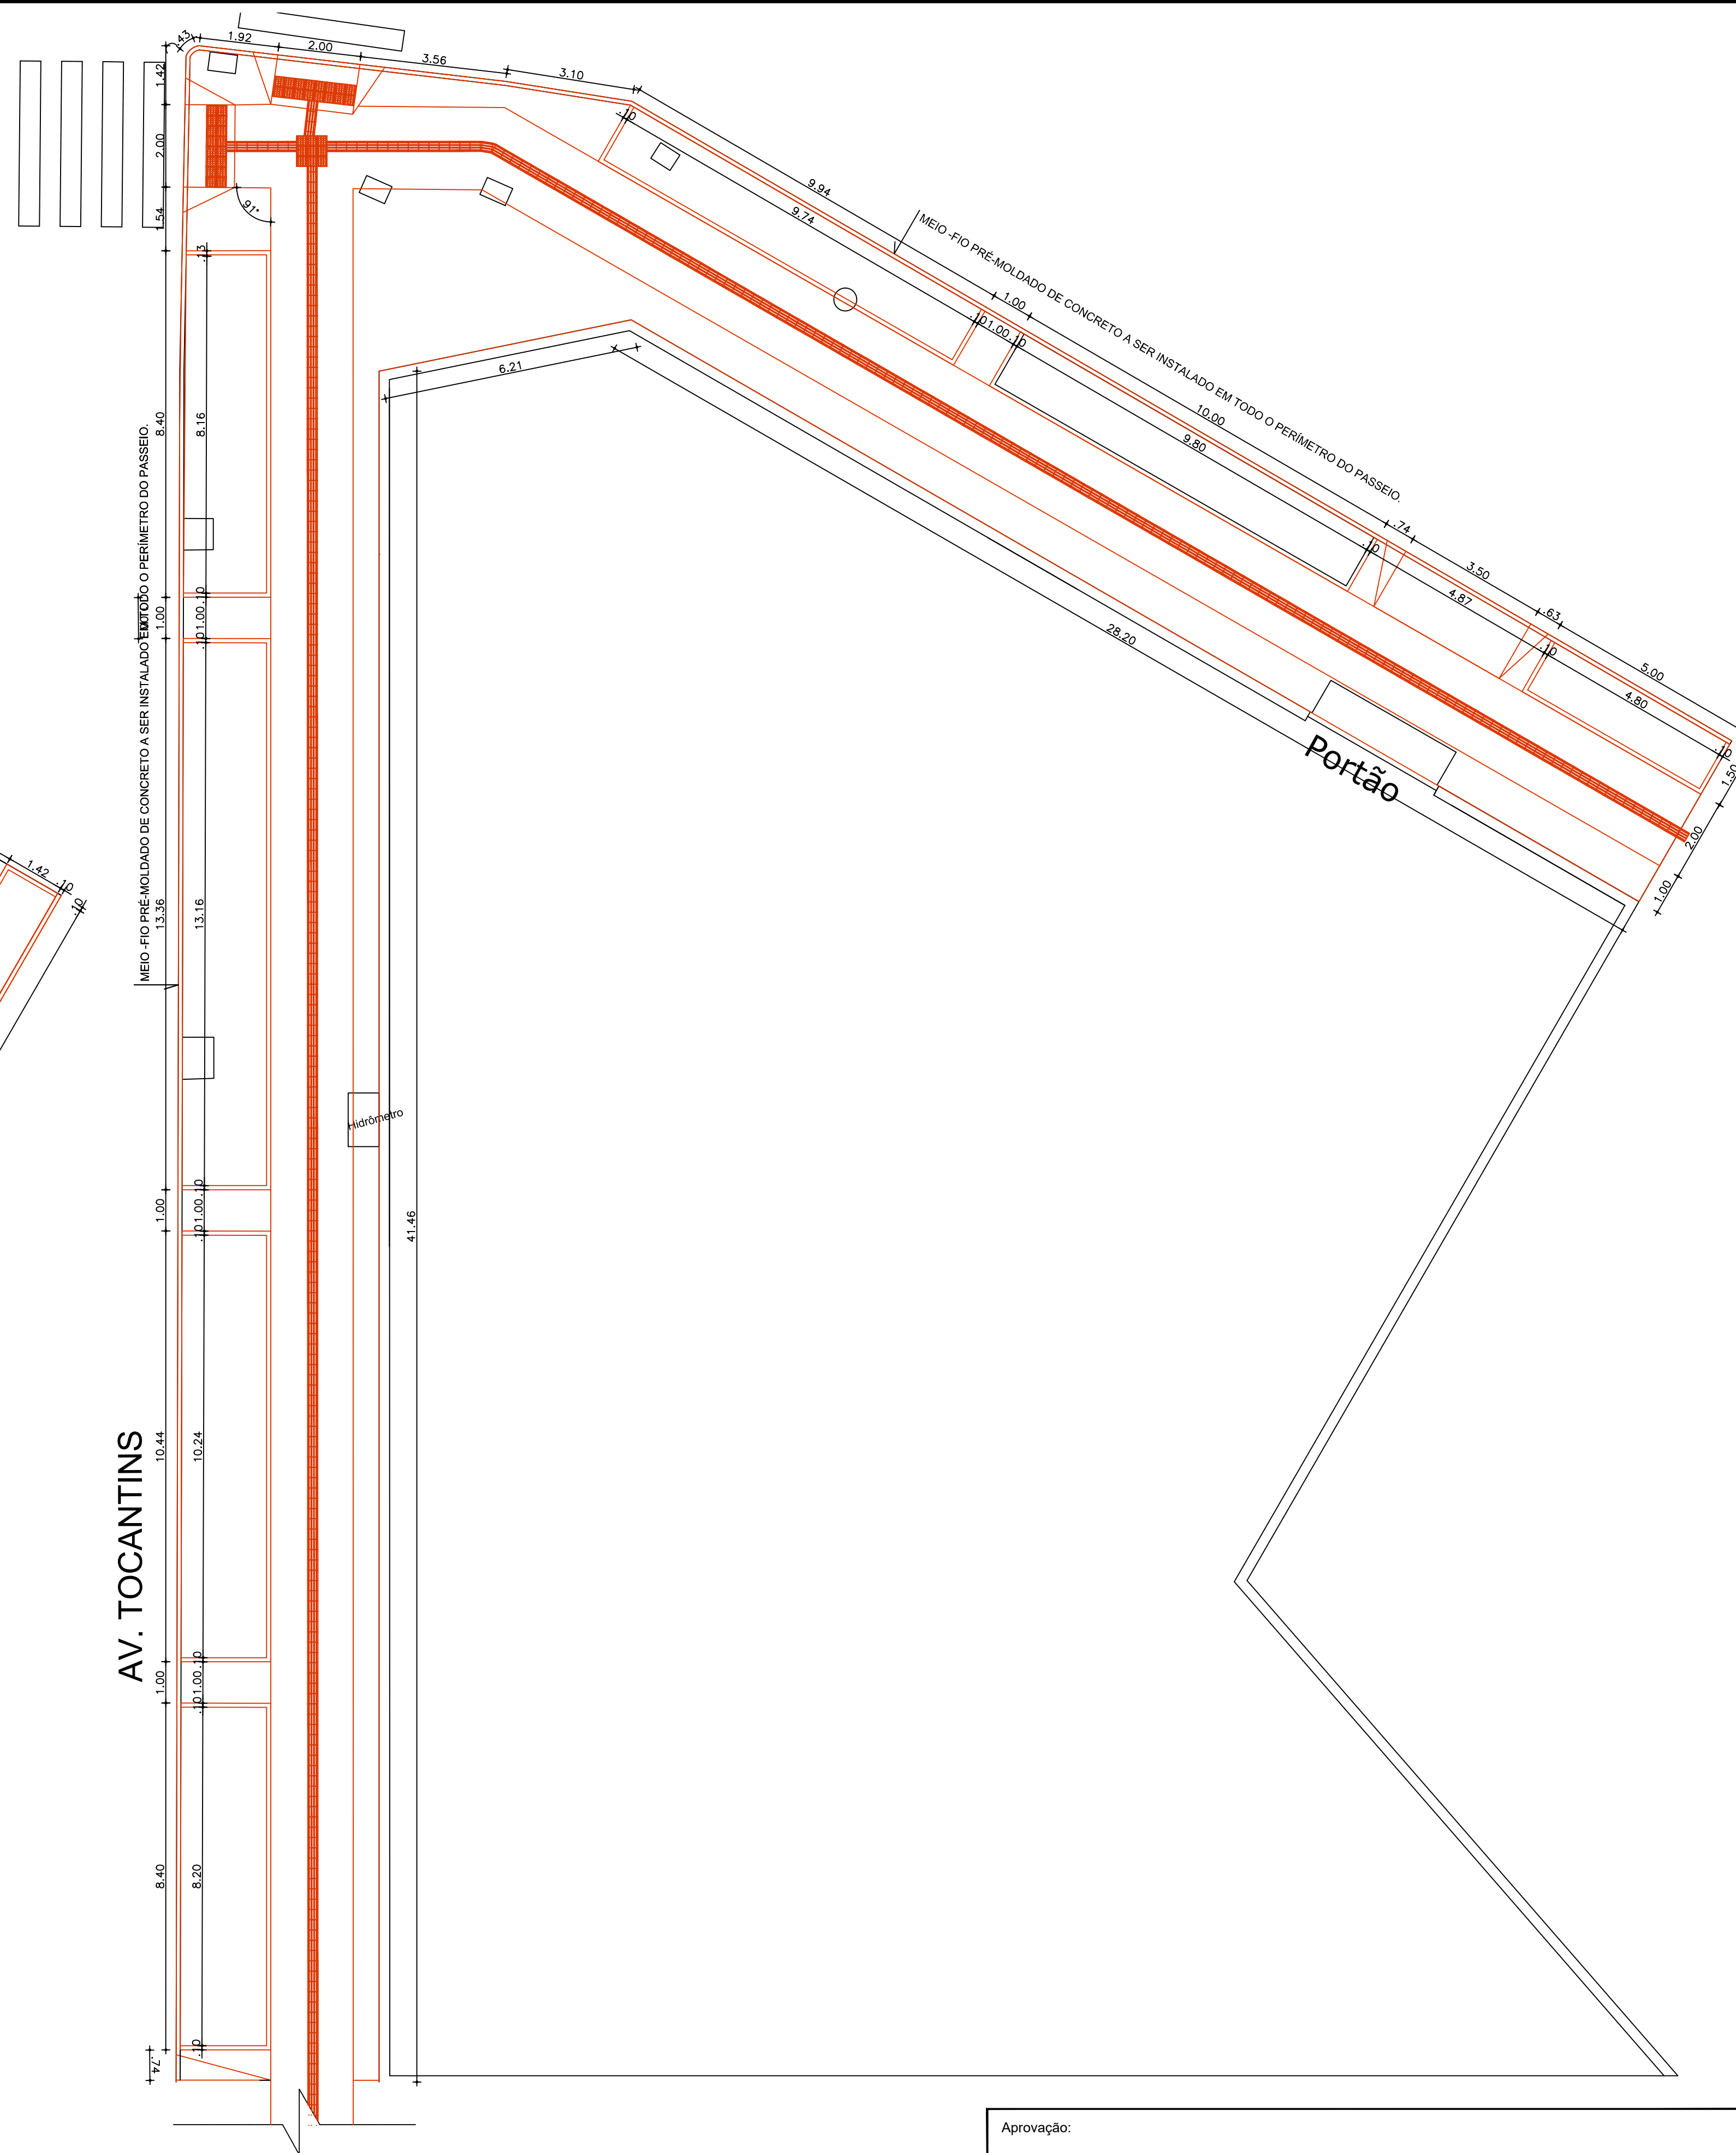

PODER JUDICIÁRIO DA UNIÃO

TRE - GO

REFORMA PASSEIO - EDIFÍCIO SEDE E ANEXOS

ARQUITETURA

SEDE DO TRIBUNAL REGIONAL ELEITORAL DE GOIÁS

Endereço: Praça Doutor Pedro Ludovico Teixeira (Praça Cívica), nº 300, Setor Central, Goiânia - GO

GOIÂNIA

Proprietário: UNIÃO

Área do lote: 1.865,04

Área construída: 0,00

Área de intervenção (passageio): 1.178,72

Conteúdo: IMPLANTAÇÃO - PLANTA BAIXA CONSTRUIR

DETALHES DE BENFEITORIAS A SEREM EXECUTADAS

03/05

ARQ


Aprovação:

Escala: INDICADA





Data: JUNHO/2025

Desenhista:

Revisão: rev00

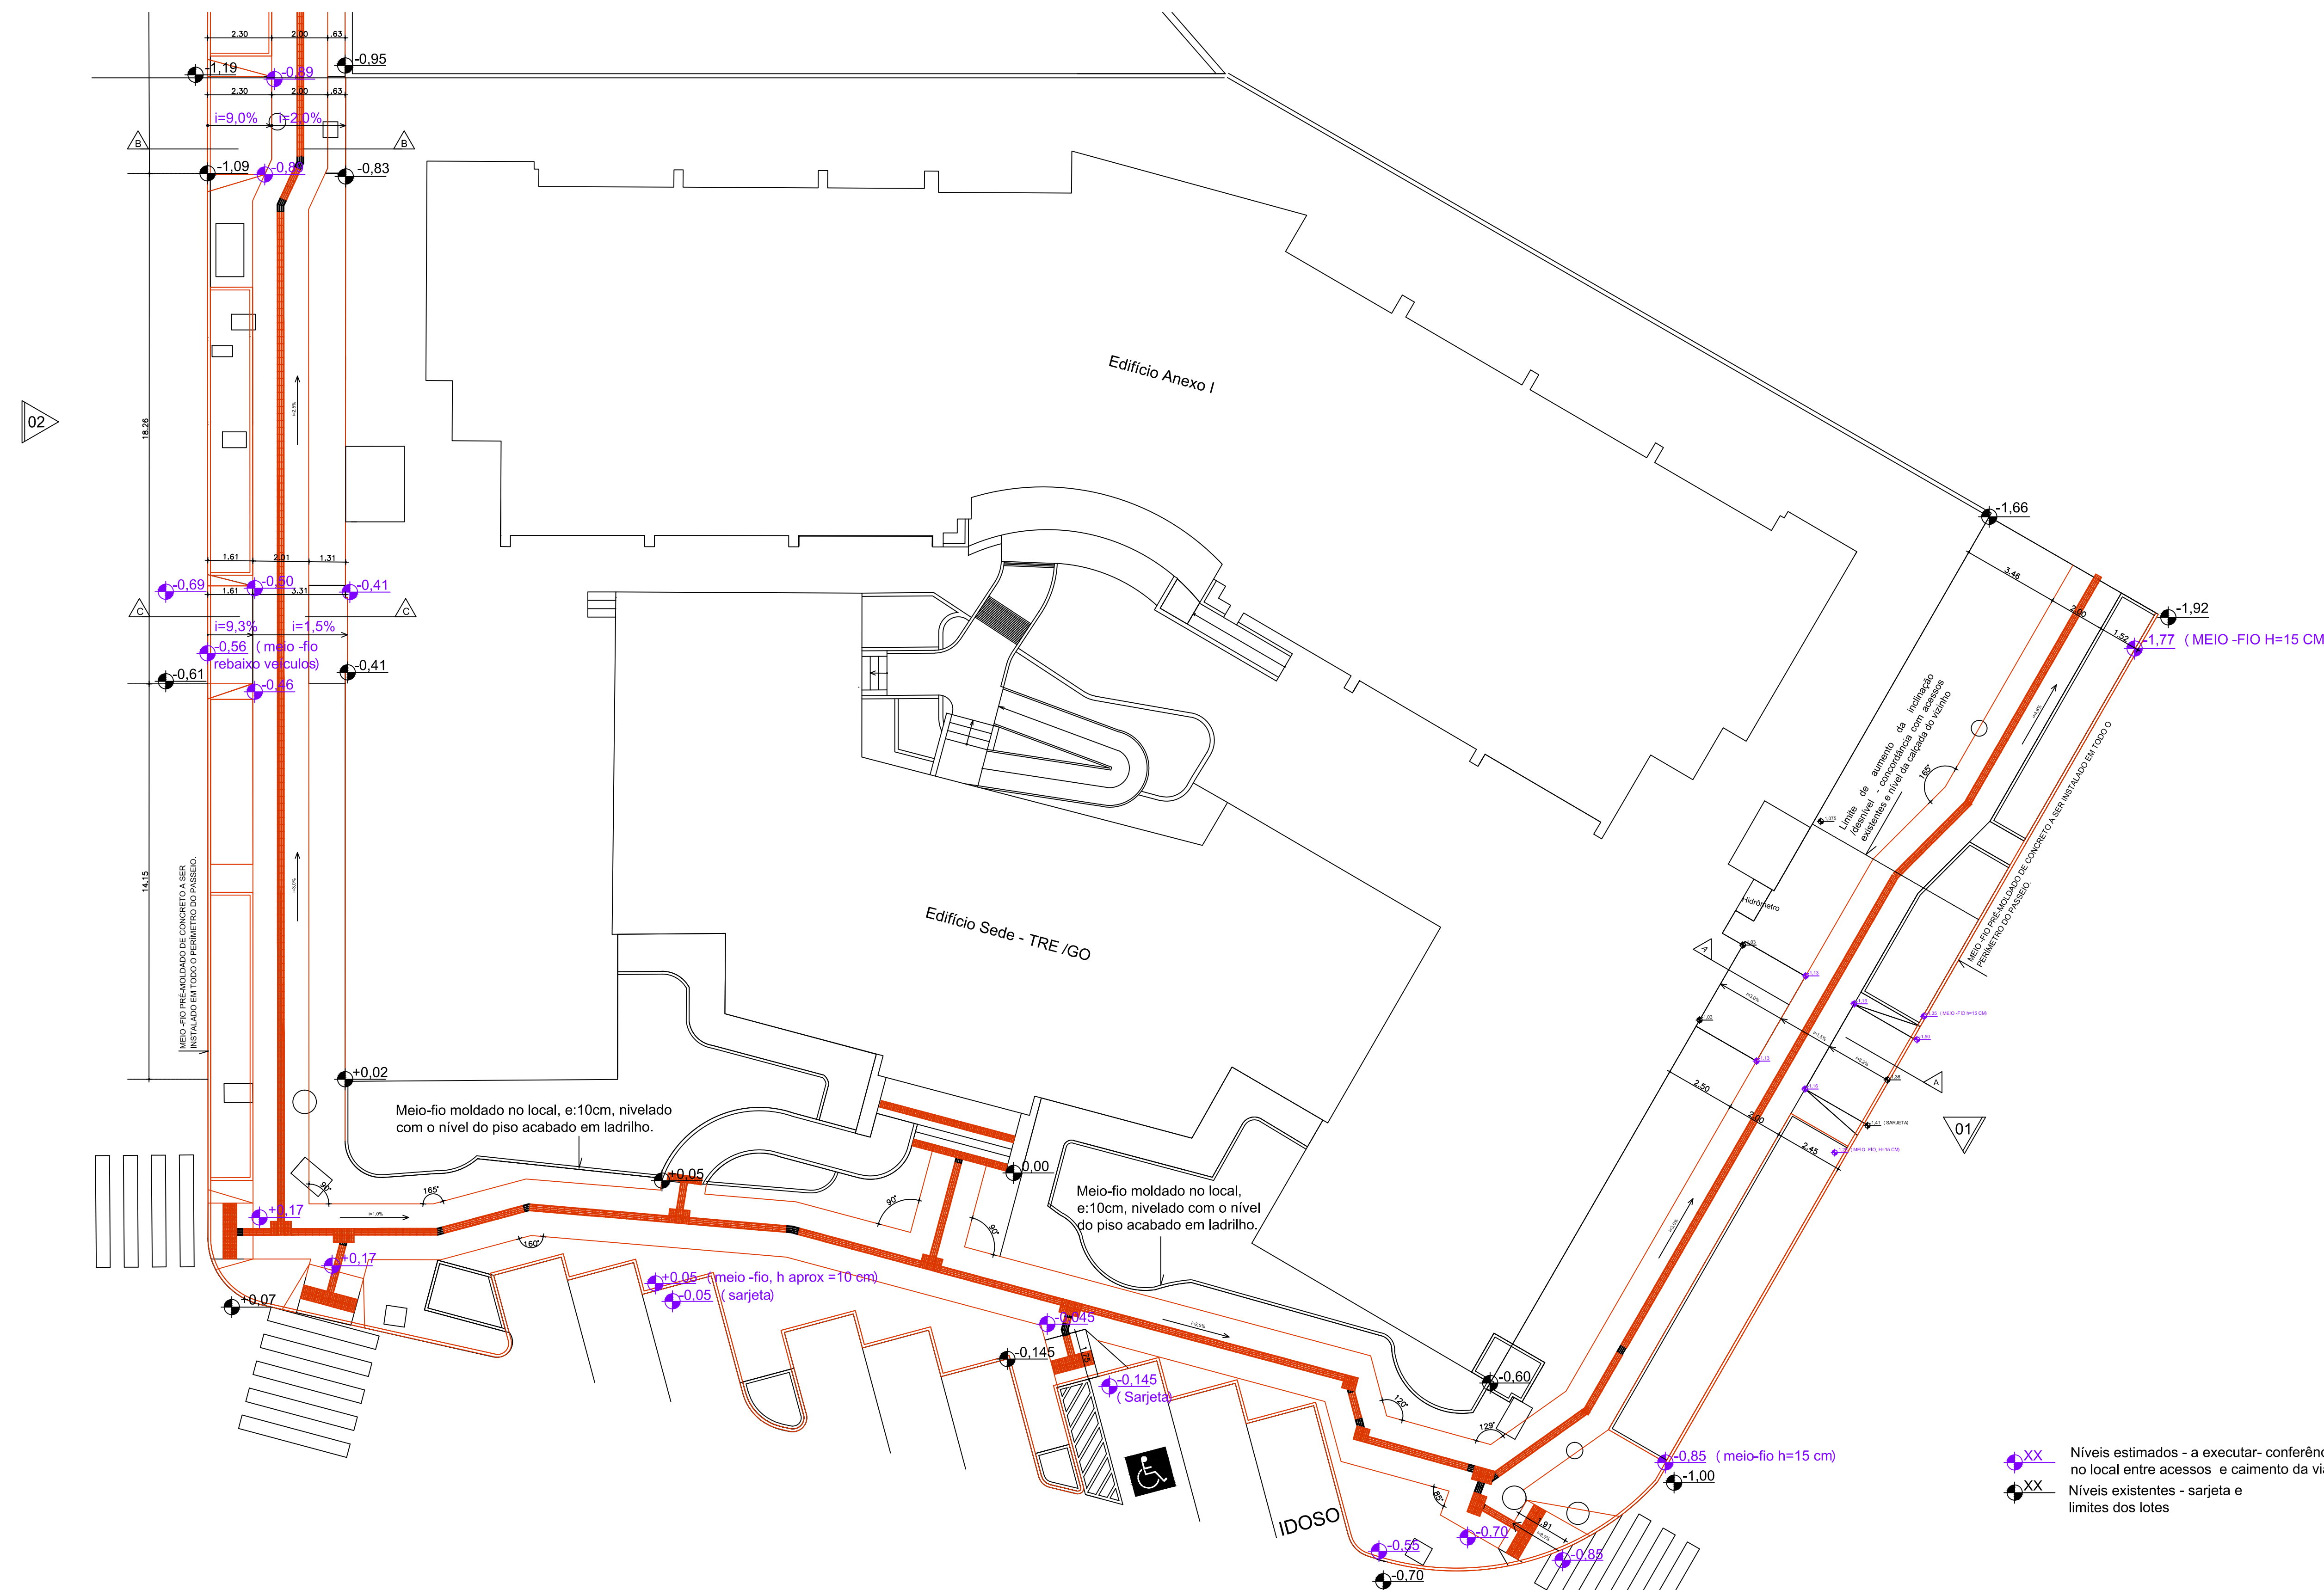

PLANTA BAIXA - NÍVEIS E INCLINAÇÕES
ESC.: 1/125

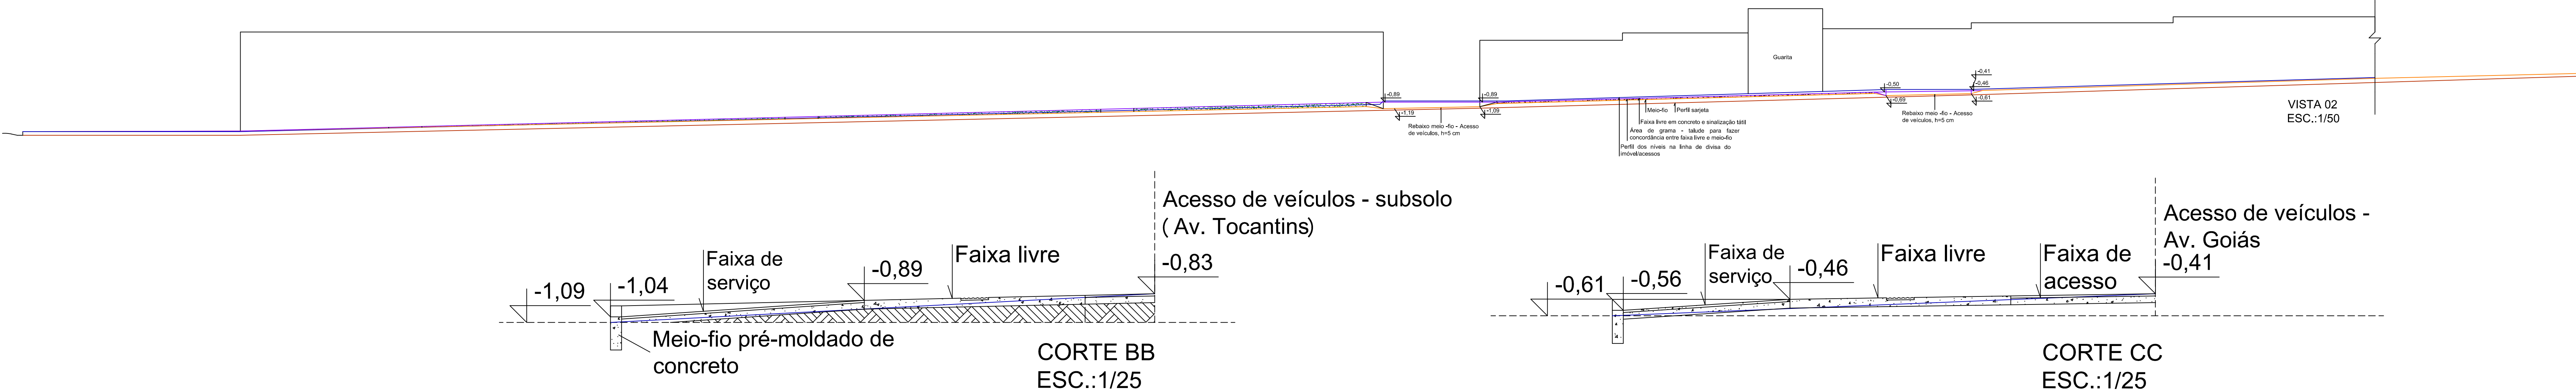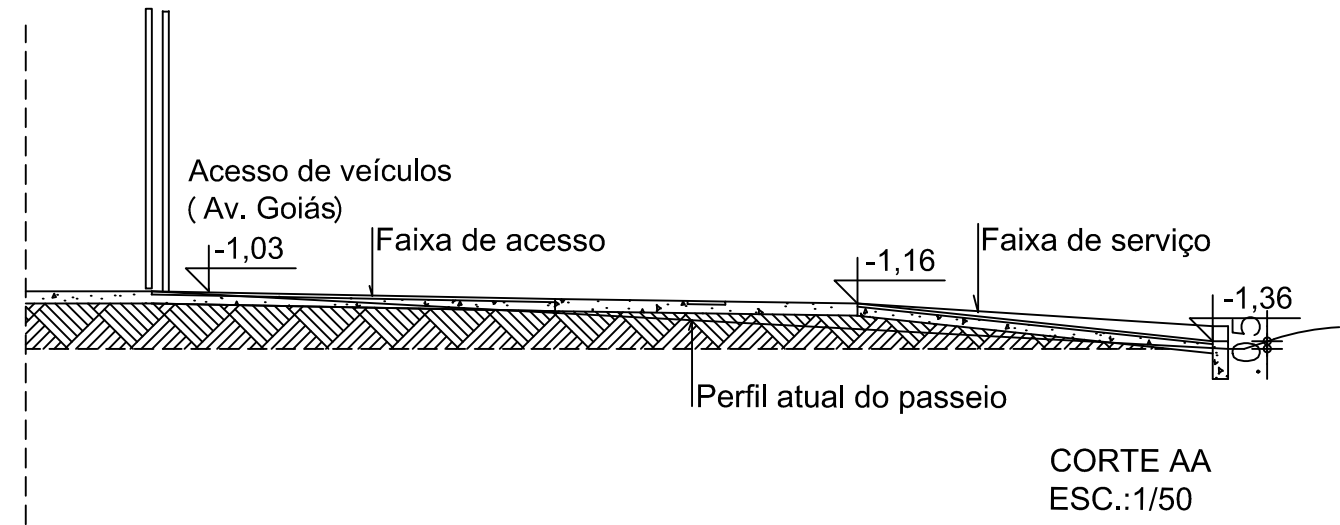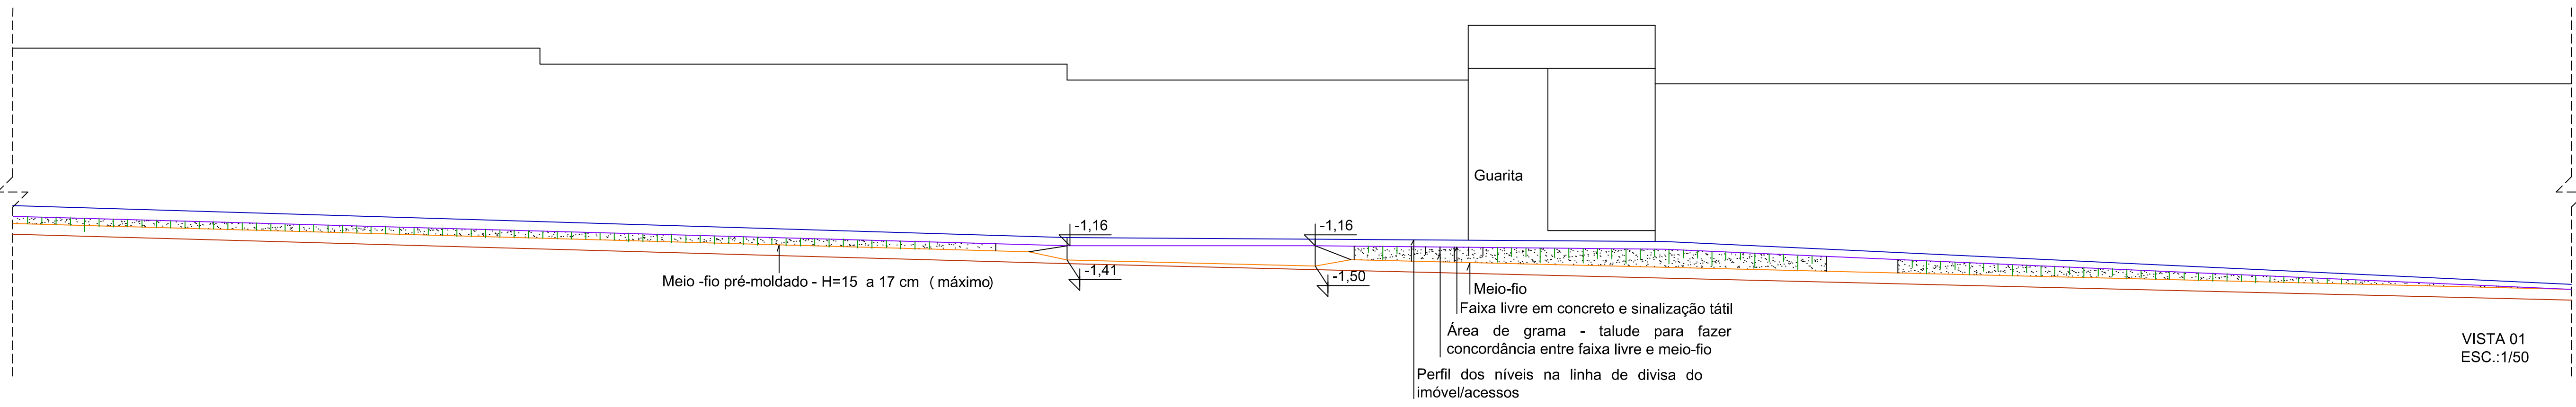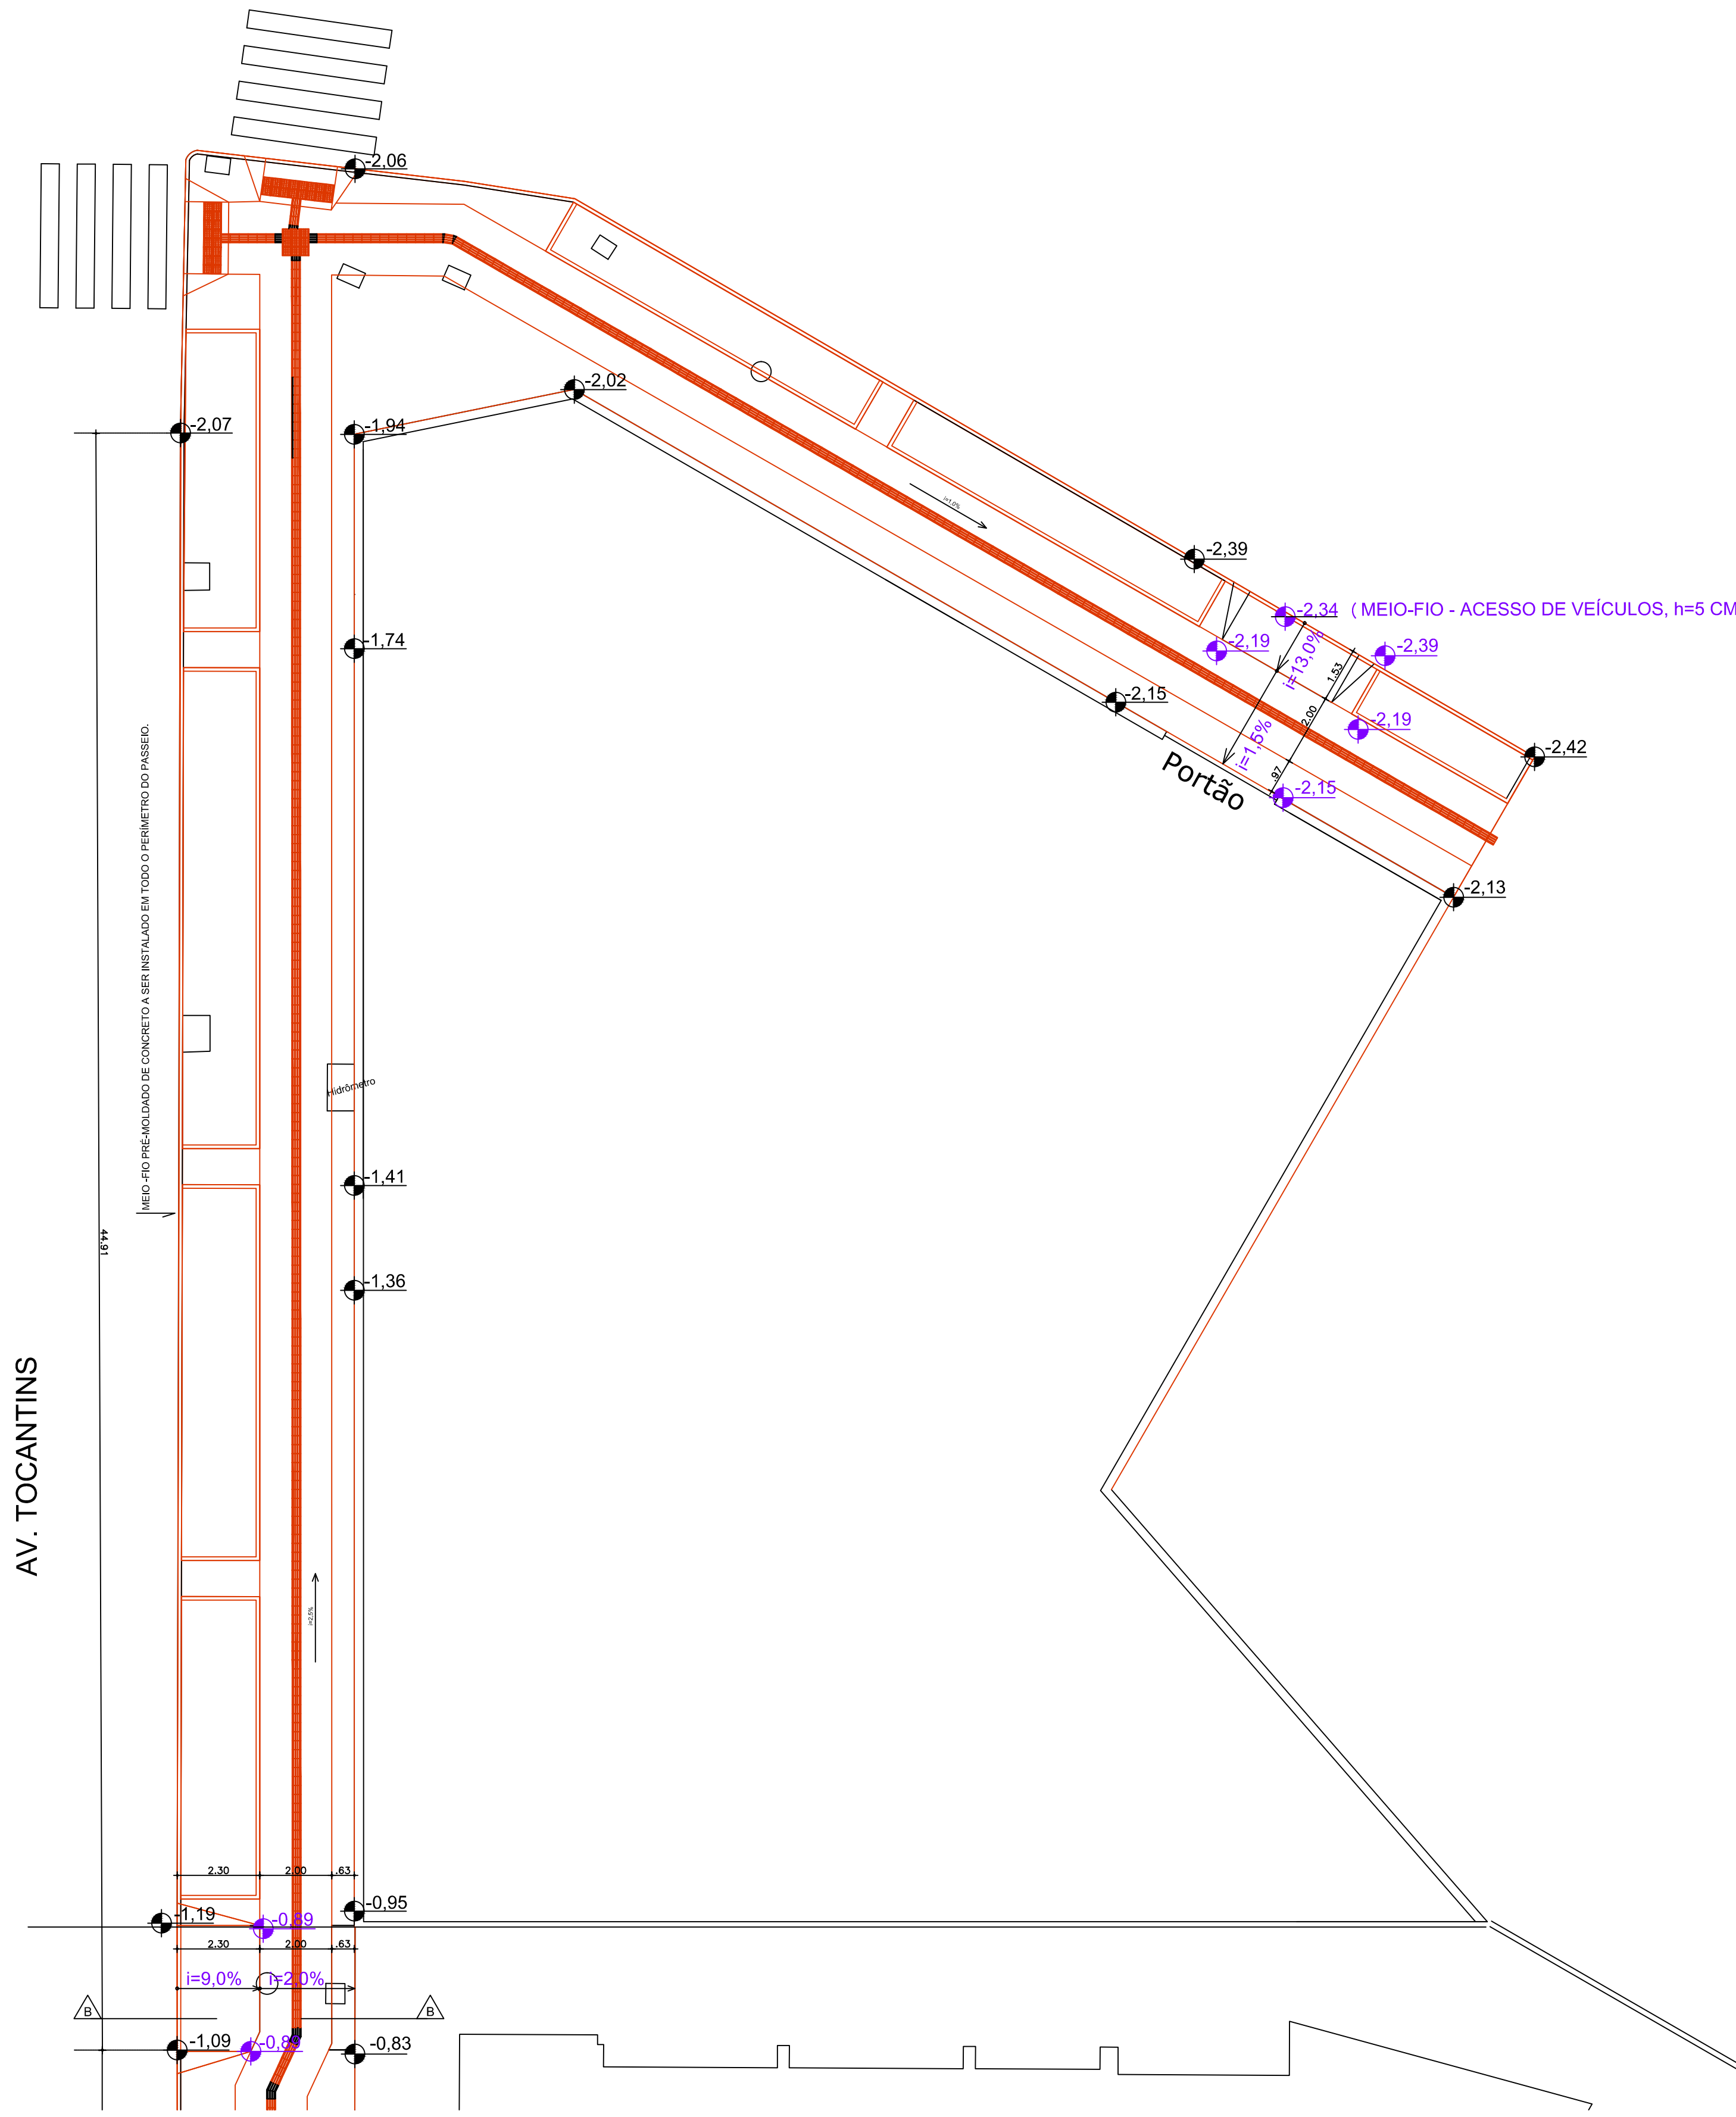

Aprovação:

PODER JUDICIÁRIO DA UNIÃO
TRE - GO
REFORMA PASSEIO - EDIFÍCIO SEDE E ANEXOS
ARQUITETURA
SEDE DO TRIBUNAL REGIONAL ELEITORAL DE GOIÁS
Endereço: Praça Doutor Pedro Ludovico Teixeira (Praça Cívica), nº 300,
Setor Central, Goiânia - GO
GOIÂNIA

Proprietário: UNIÃO


Autor do Projeto: ARQ. CAROLINE PONGITORI SOARES DE ANDRADE
CAU nº: A35442-2

Conteúdo:
IMPLANTAÇÃO - PLANTA BAIXA - NÍVEIS E INCLINAÇÕES
CORTES E VISTAS

Prancha:
04/05
ARQ

Área do lote: 1.865,04
Área construída: 0,00
Área de intervenção (passageiro): 1.178,72


Escala: INDICADA
Data: JUNHO/2025
Desenhista:
Revisão: rev00

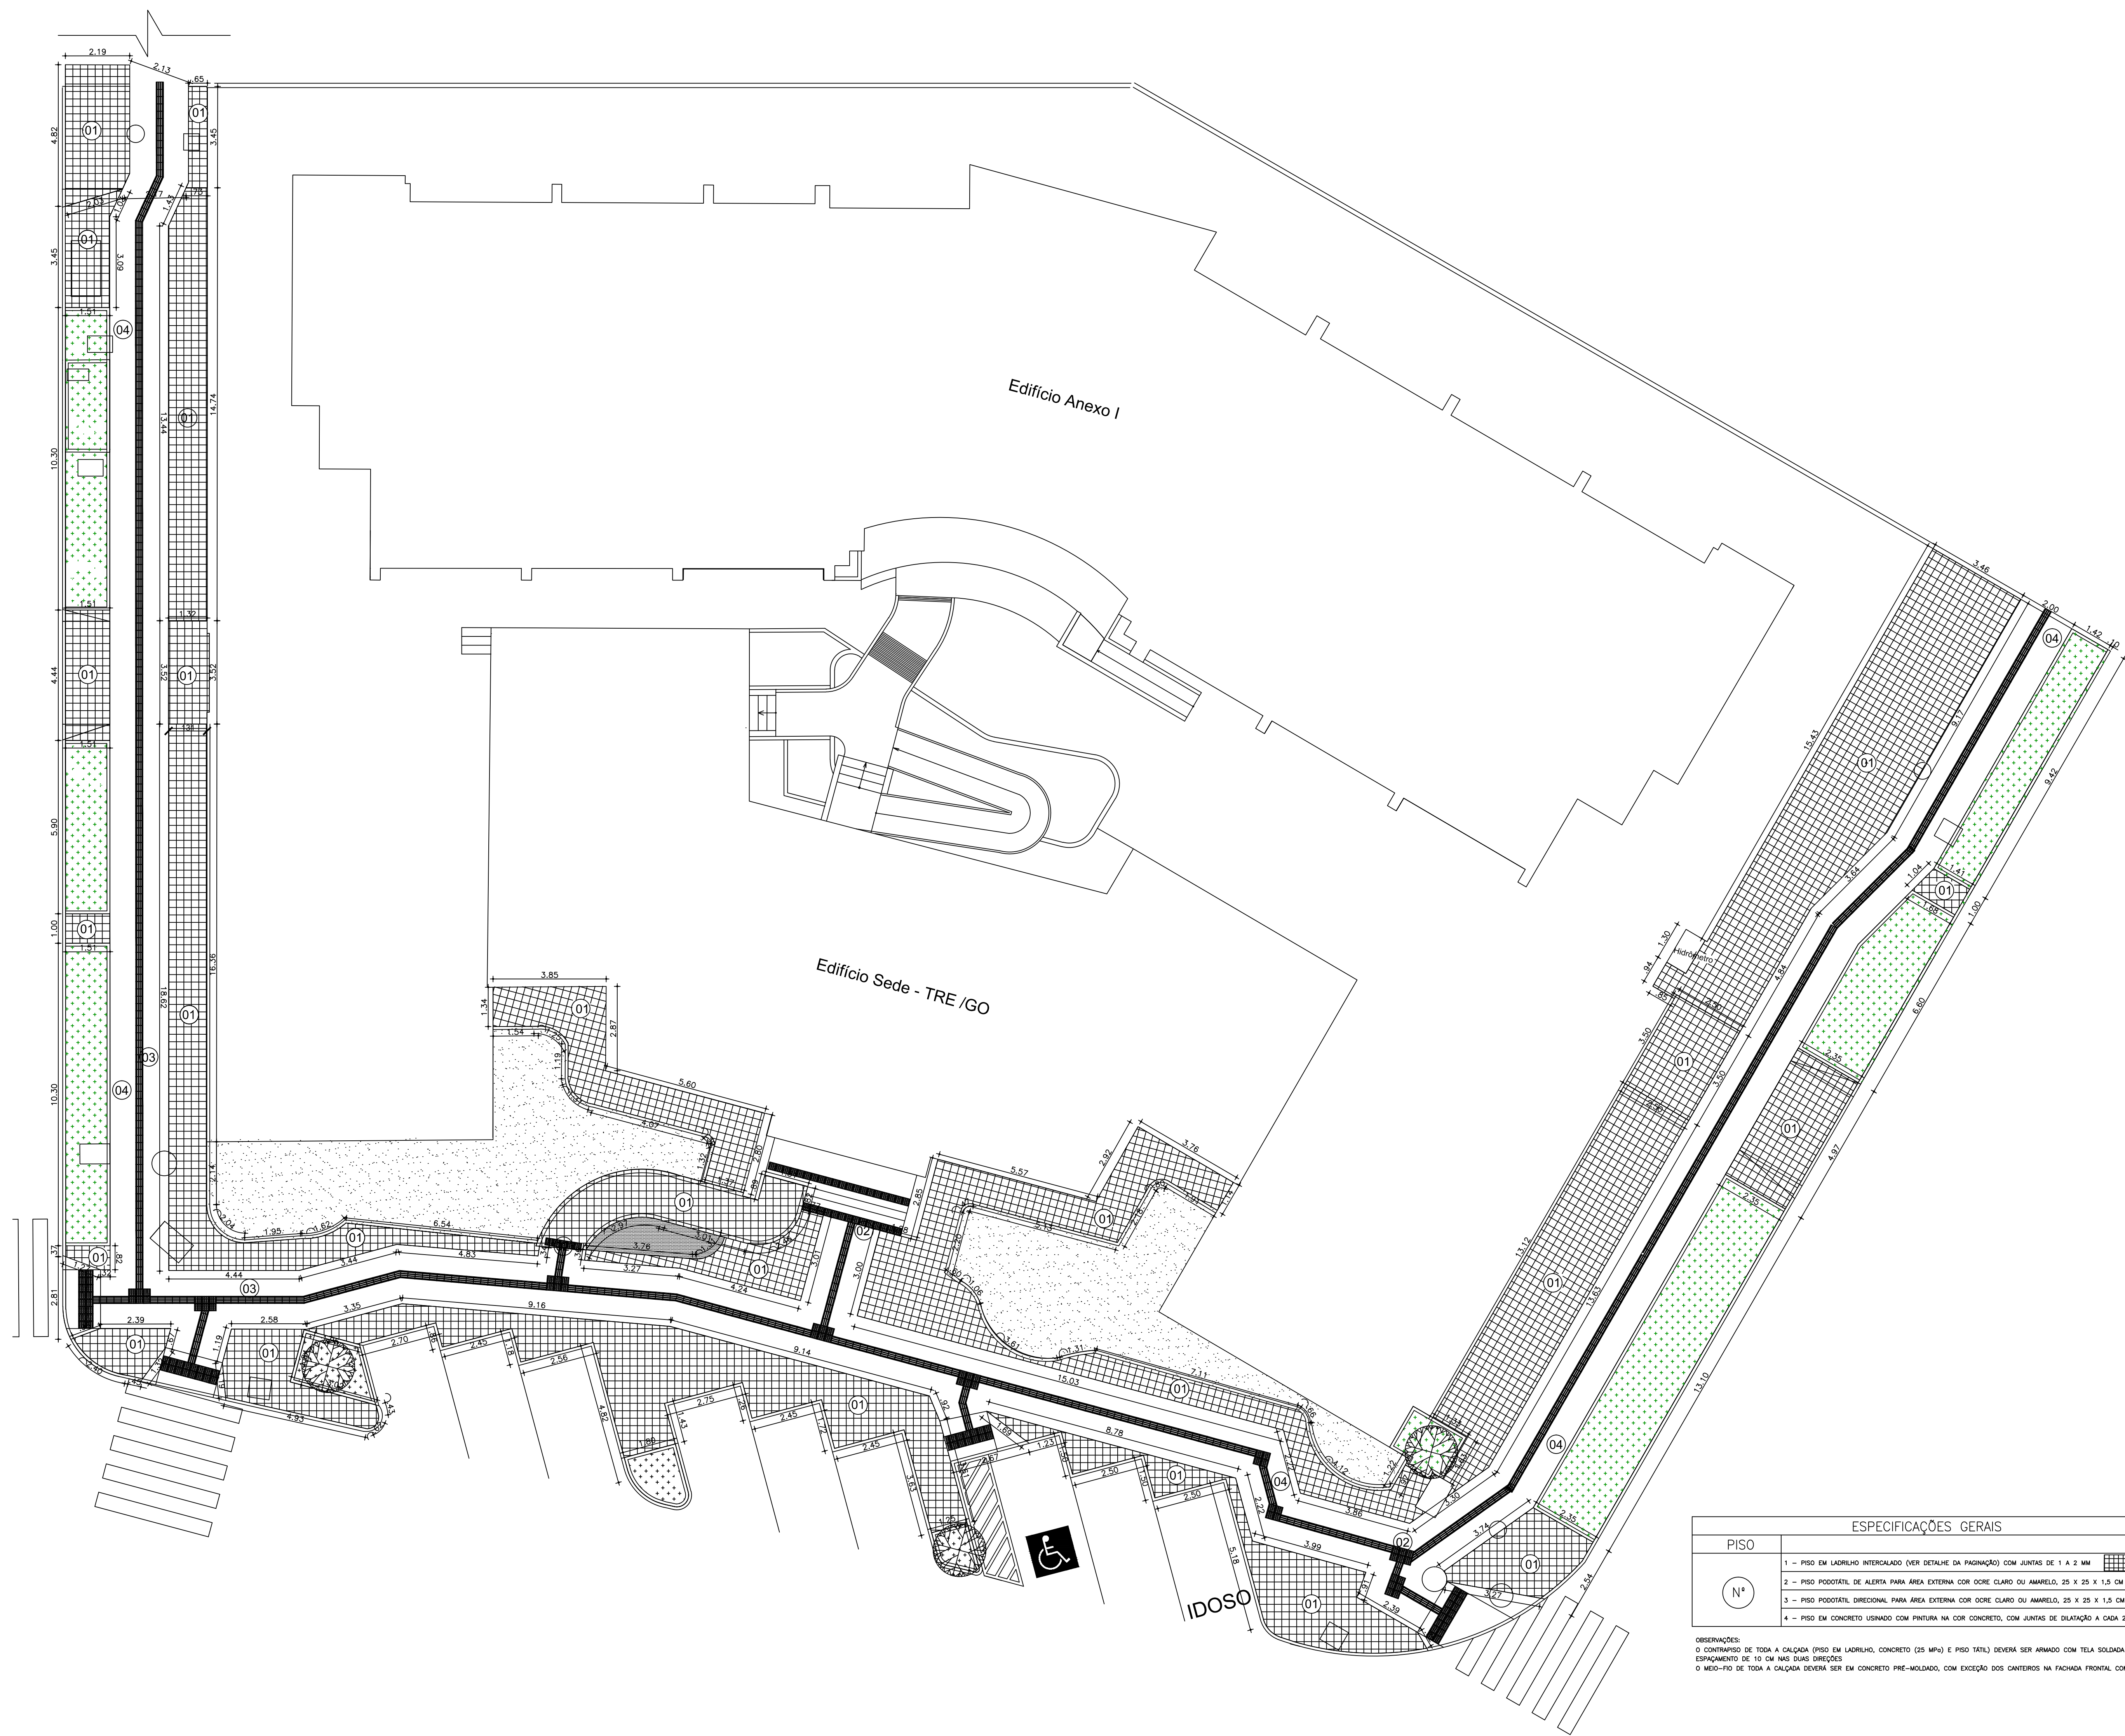


PLANTA BAIXA - DISTRIBUIÇÃO DE PISOS
ESC.: 1/100

ESPECIFICAÇÕES GERAIS	
PISO	
1	PISO EM LADRILHO INTERCALADO OVER DETALHE DA PAVIMENTAÇÃO COM JUNTAS DE 1 A 2 MM.
2	PISO PODESTAL DE ALEREA PARA AREA EXTERNA COM CORE CLARO OU AMARELO, 25 X 25 X 1,5 CM
3	PISO PODESTAL DIRECIONAL PARA AREA EXTERNA COM CORE CLARO OU AMARELO, 25 X 25 X 1,5 CM
4	PISO EM CONCRETO LINDADO COM PINTURA NA COR CONCRETO, COM JUNTAS DE DILATAÇÃO A CADA 3,00 METROS.


OBSERVAÇÕES:
1) CONTRATO DE TODA A CALDEIA (PISO EM LADRILHO, CONCRETO (25 MPa) E PISO TELA) DEVERA SER ARMADO COM TELA SOLDADA - 013A, MALHA DE 20X20 CM, ESPALHAMENTO DE 10 CM NOS DOIS DIREÇÕES
2) MÃO-DE-OBRA DE TODA A CALDEIA DEVERA SER EM CONCRETO PRE-MOLDADO, COM EXCEÇÃO DOS CANTOIS NA FACHADA FRONTAL COM LAMINAS CLARAS

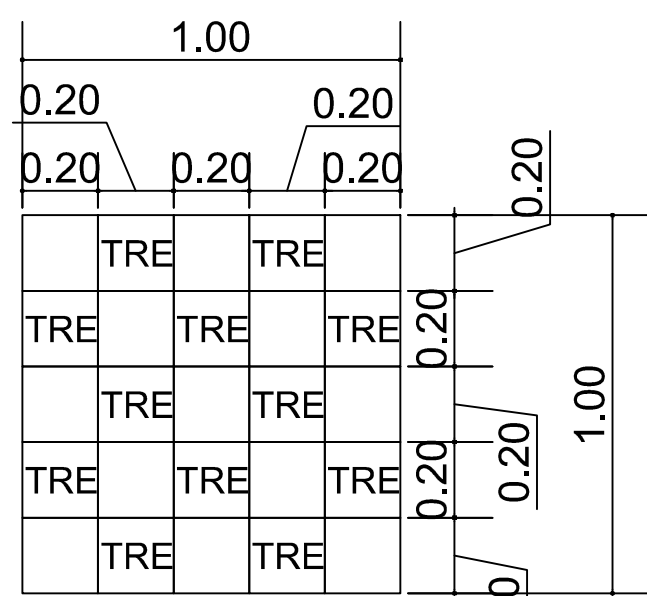

PAGINAÇÃO LADRILHO
ESC.: 1/20

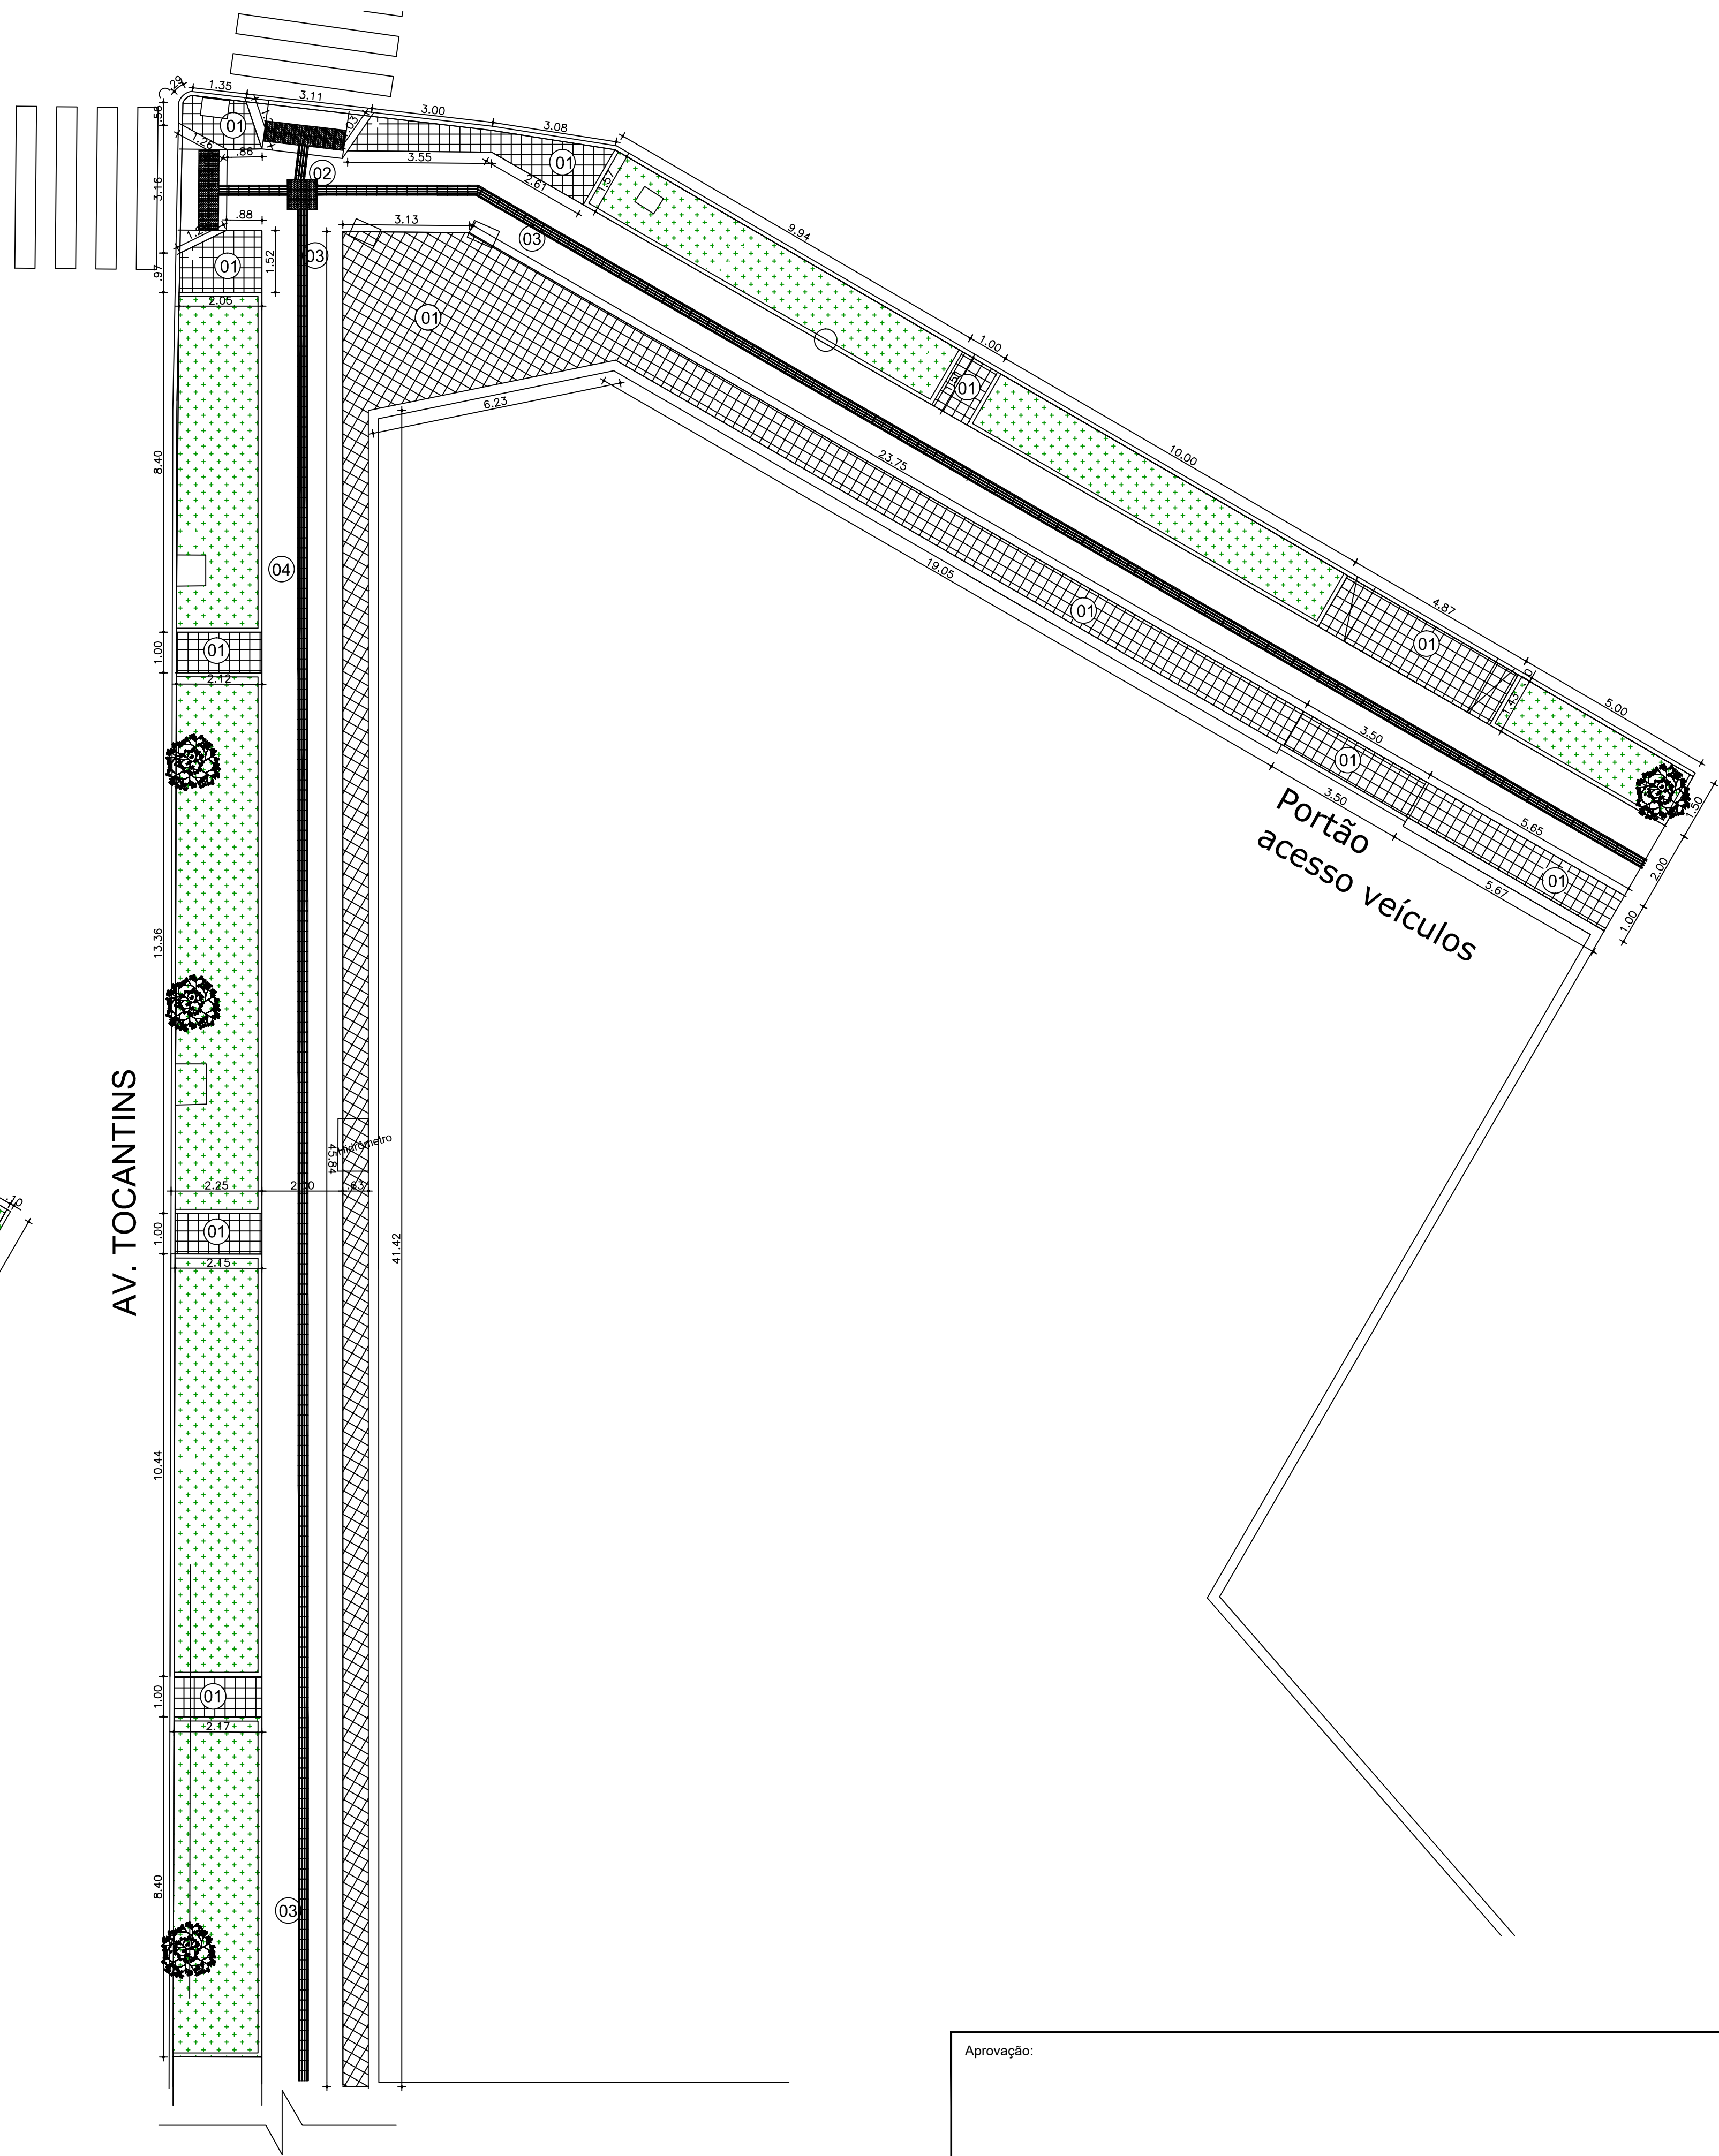

- GRAMA SÃO CARLOS - PREPARO DO SOLO E PLANTIO
- GRAMA ESMERALDA EXISTENTE A SER MANTIDA

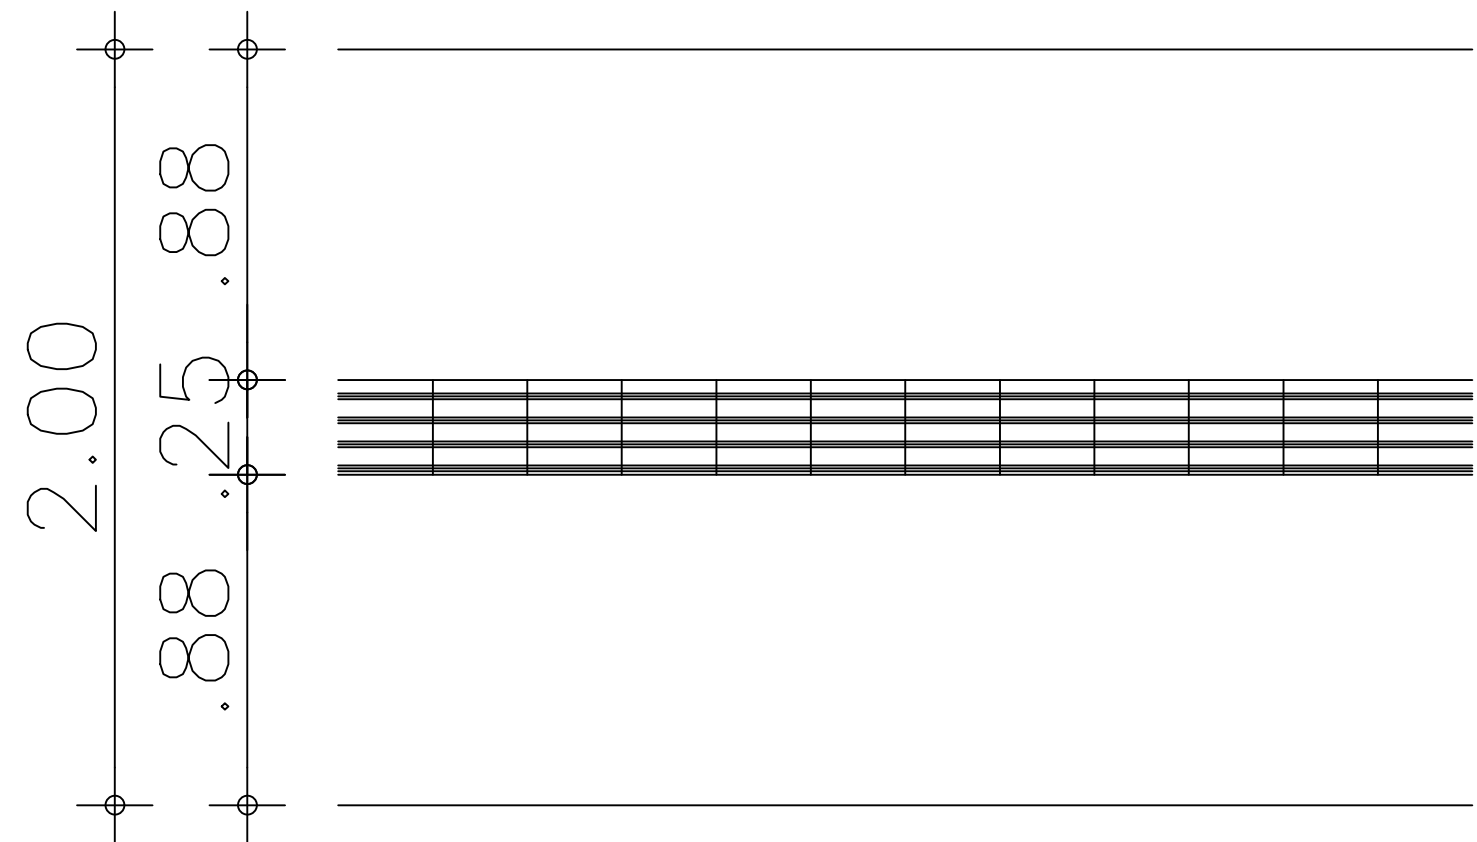

FAIXA LIVRE
ESC.: 1/20

Aprovação:



PODER JUDICIÁRIO DA UNIÃO

TRE - GO

REFORMA EDIFÍCIO SEDE

ARQUITETURA

SEDE DO TRIBUNAL REGIONAL ELEITORAL DE GOIÁS
Endereço: Praça Doutor Pedro Ludovico Teixeira (Praça Cívica), nº 300,
Setor Central, Goiânia - GO

GOIÂNIA

Proprietário: UNIÃO

Autor do Projeto: ARQ. CAROLINE PONGITORI SOARES DE ANDRADE
CAU nº.: A35442-2

Conteúdo:
IMPLANTAÇÃO - PLANTA BAIXA - DISTRIBUIÇÃO DE PISOS
LEGENDA DE PISOS
PAGINAÇÃO LADRILHO

Escala: Data: JUNHO/2025 Desenhista: Revisão: rev00

Área do lote: 1.865,04
Área construída: 0,00
Área de intervenção
(passado): 1.178,72

Prancha:
05
05

ARQ