




Paginação de canteiros
Esc.:1/75

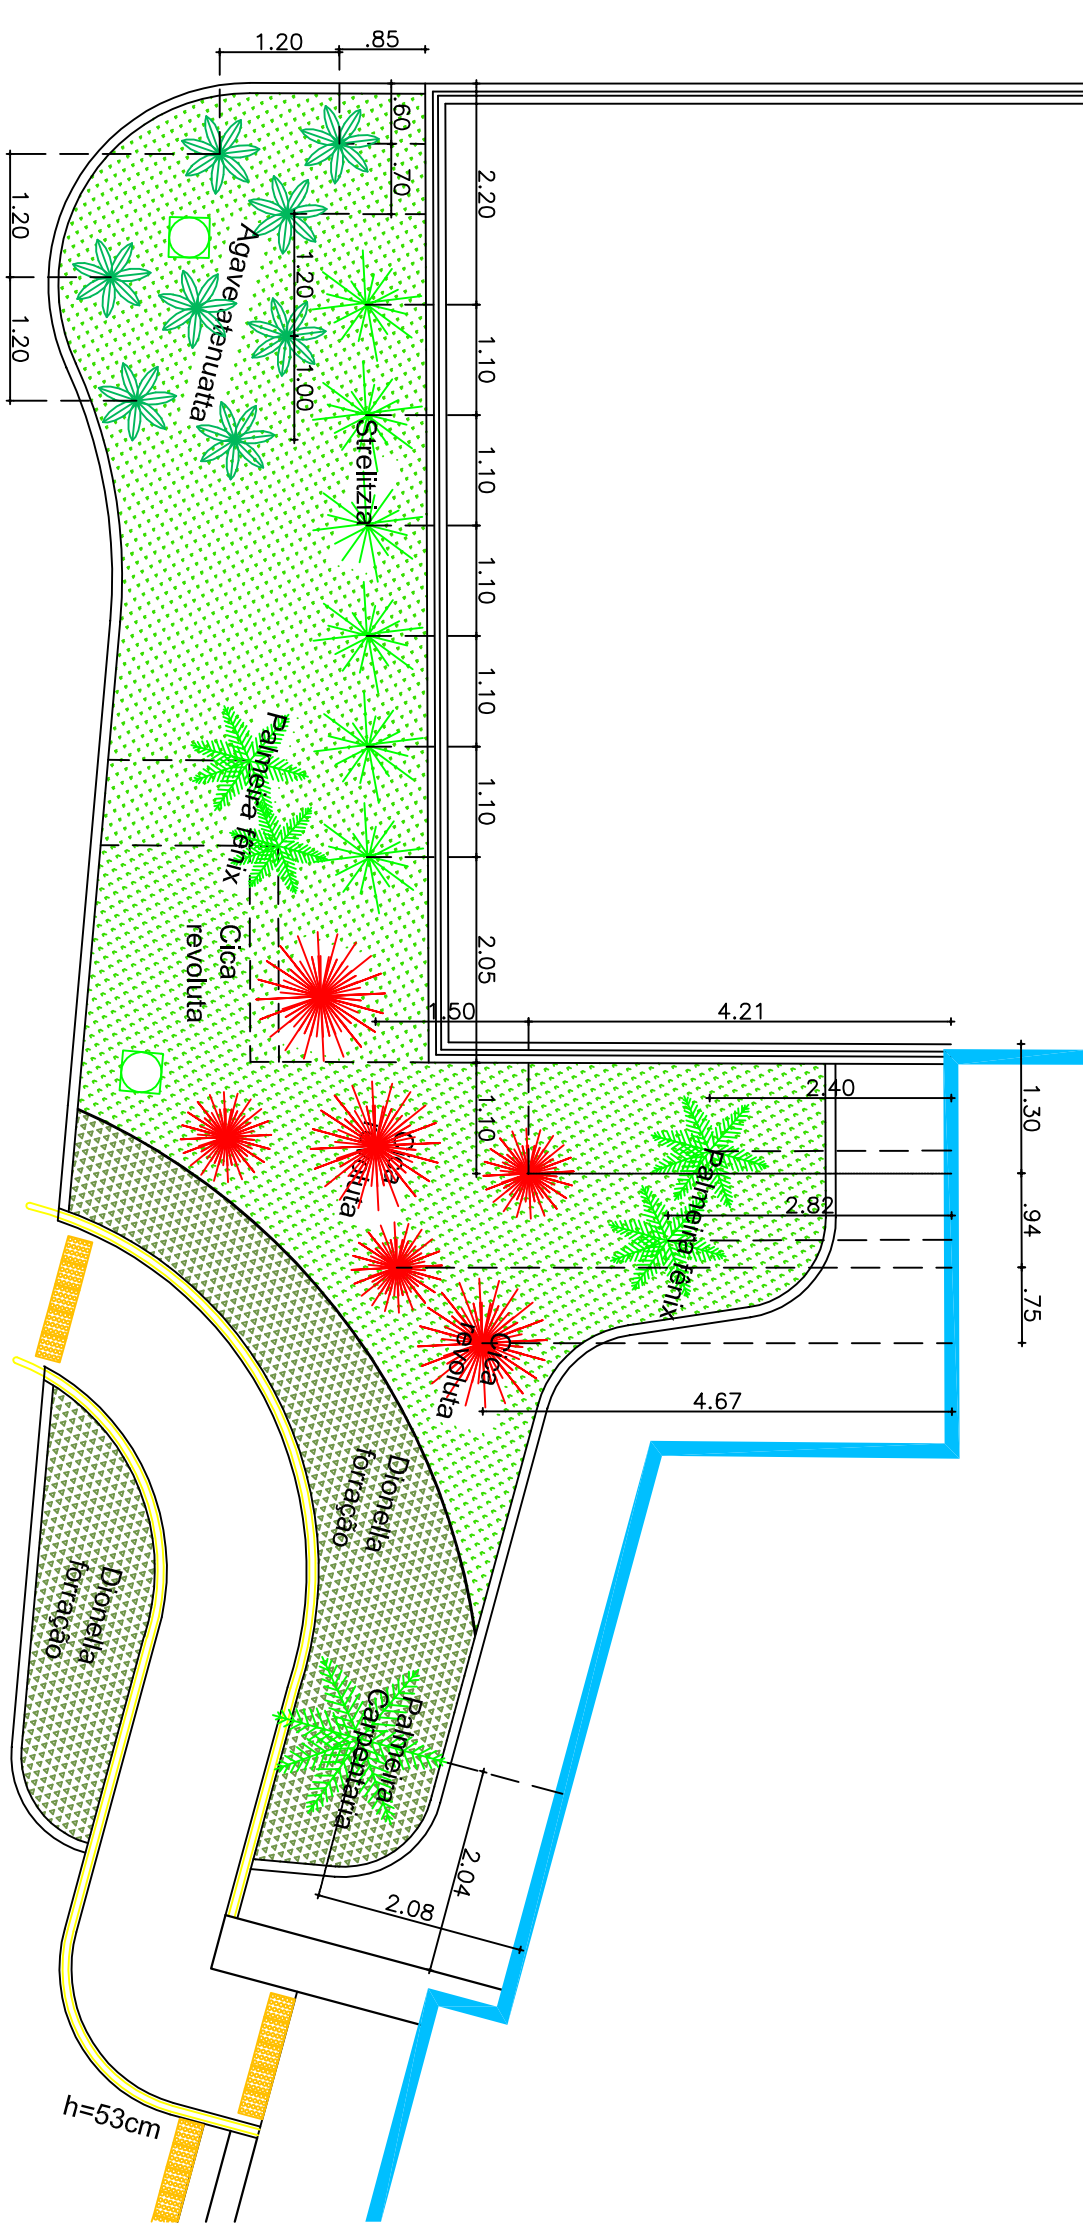


Distribuição de mudas - área externa - Canteiro 01
Esc.:1/75

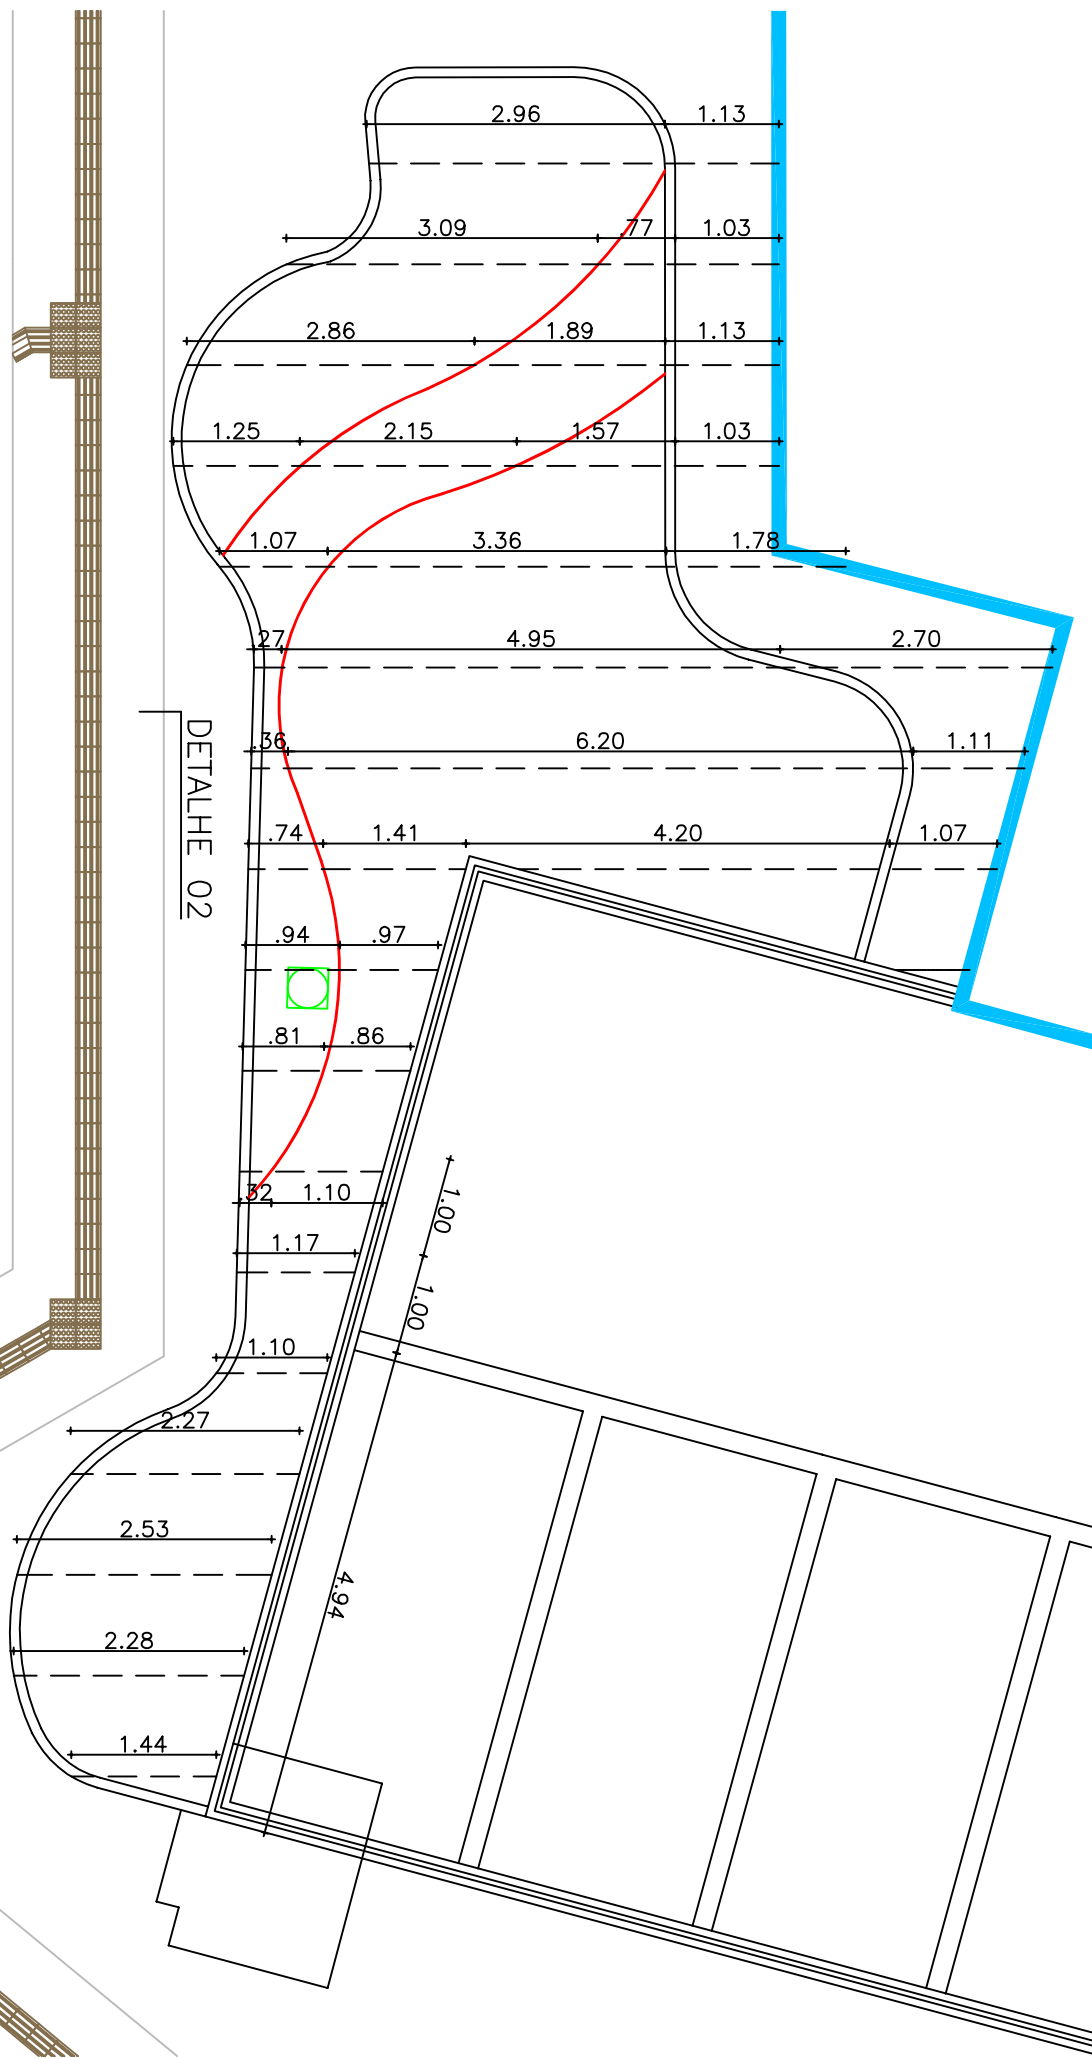

Paginação de canteiros
Esc.:1/75

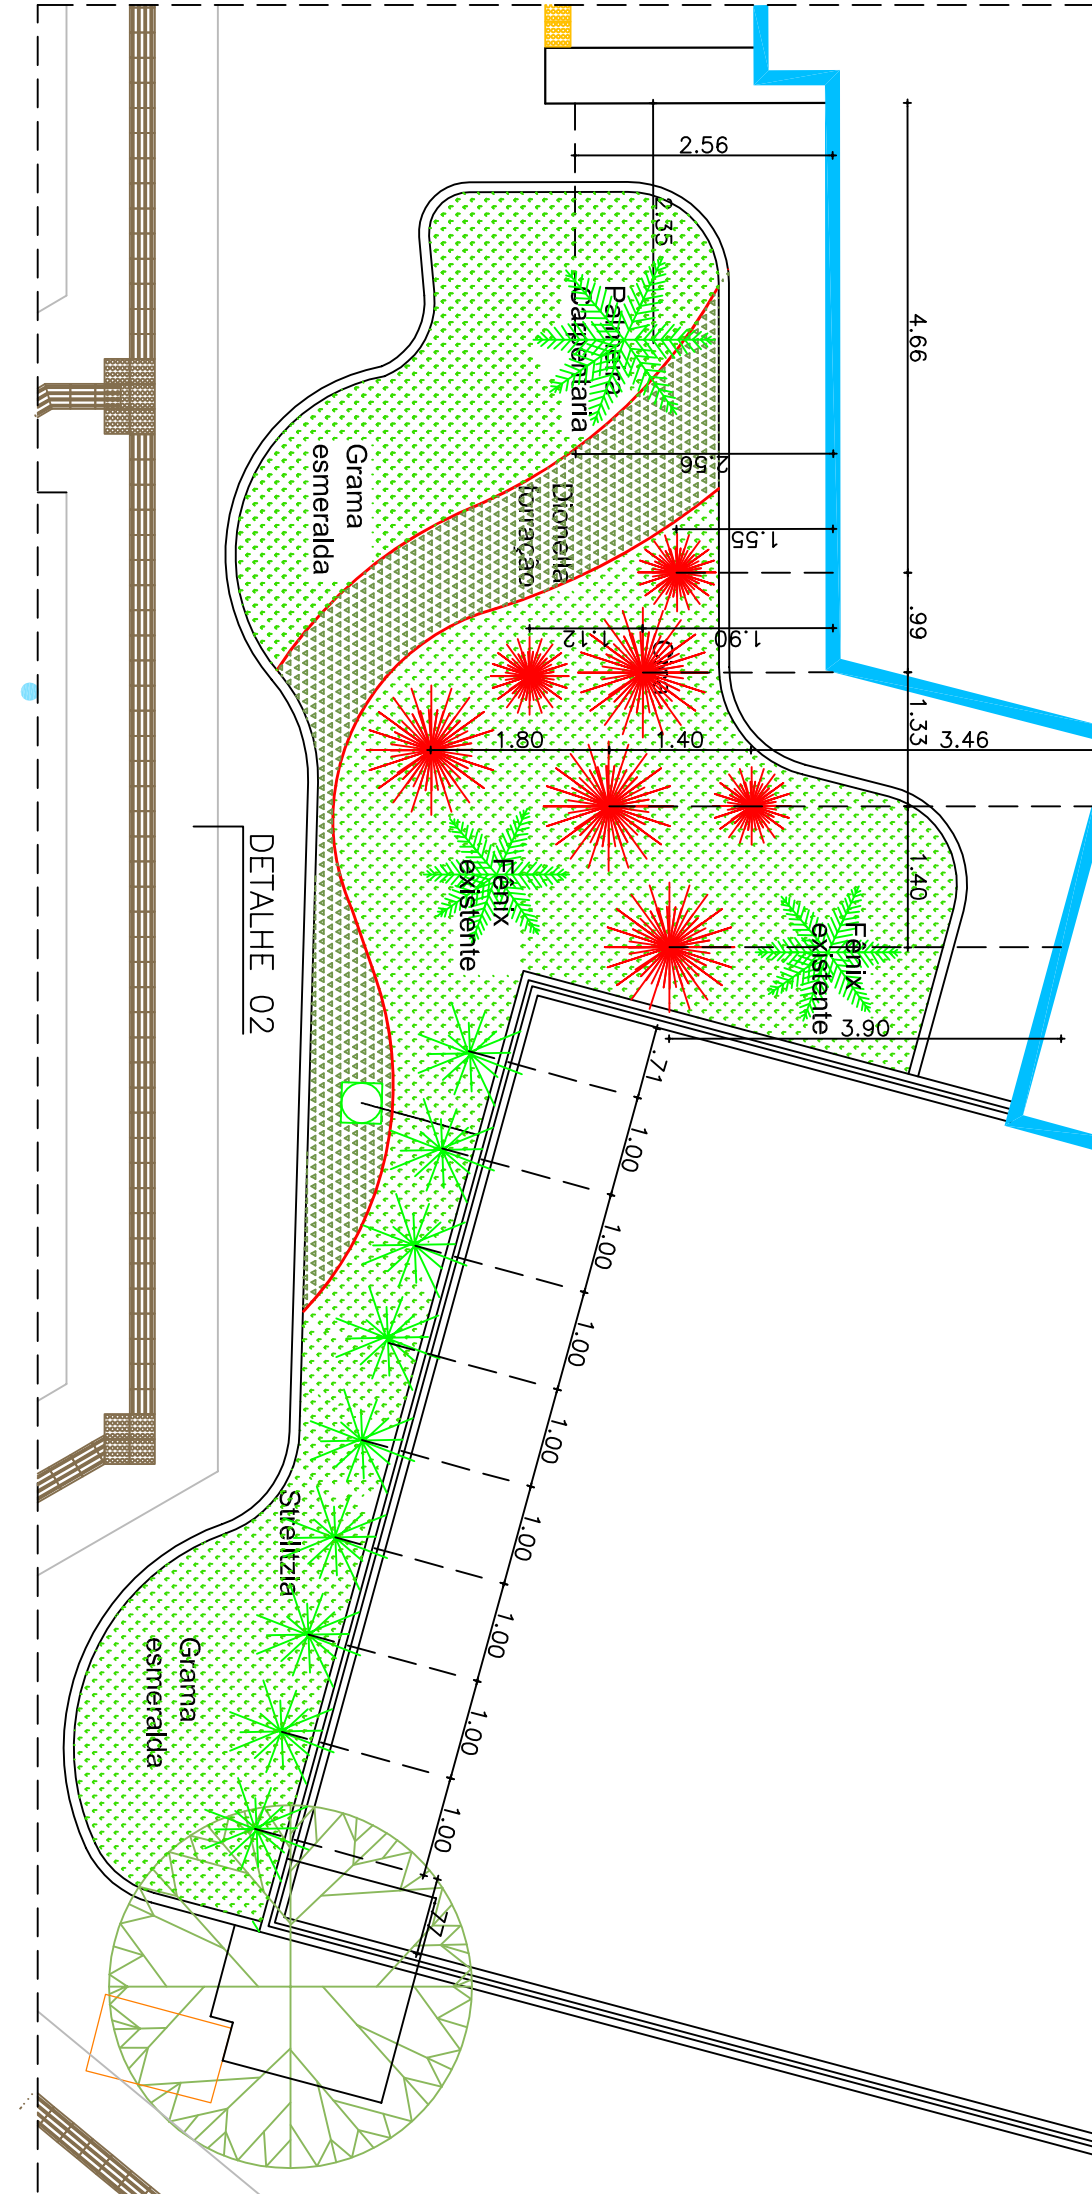

Distribuição de mudas - área externa - Canteiro 02
Esc.:1/75

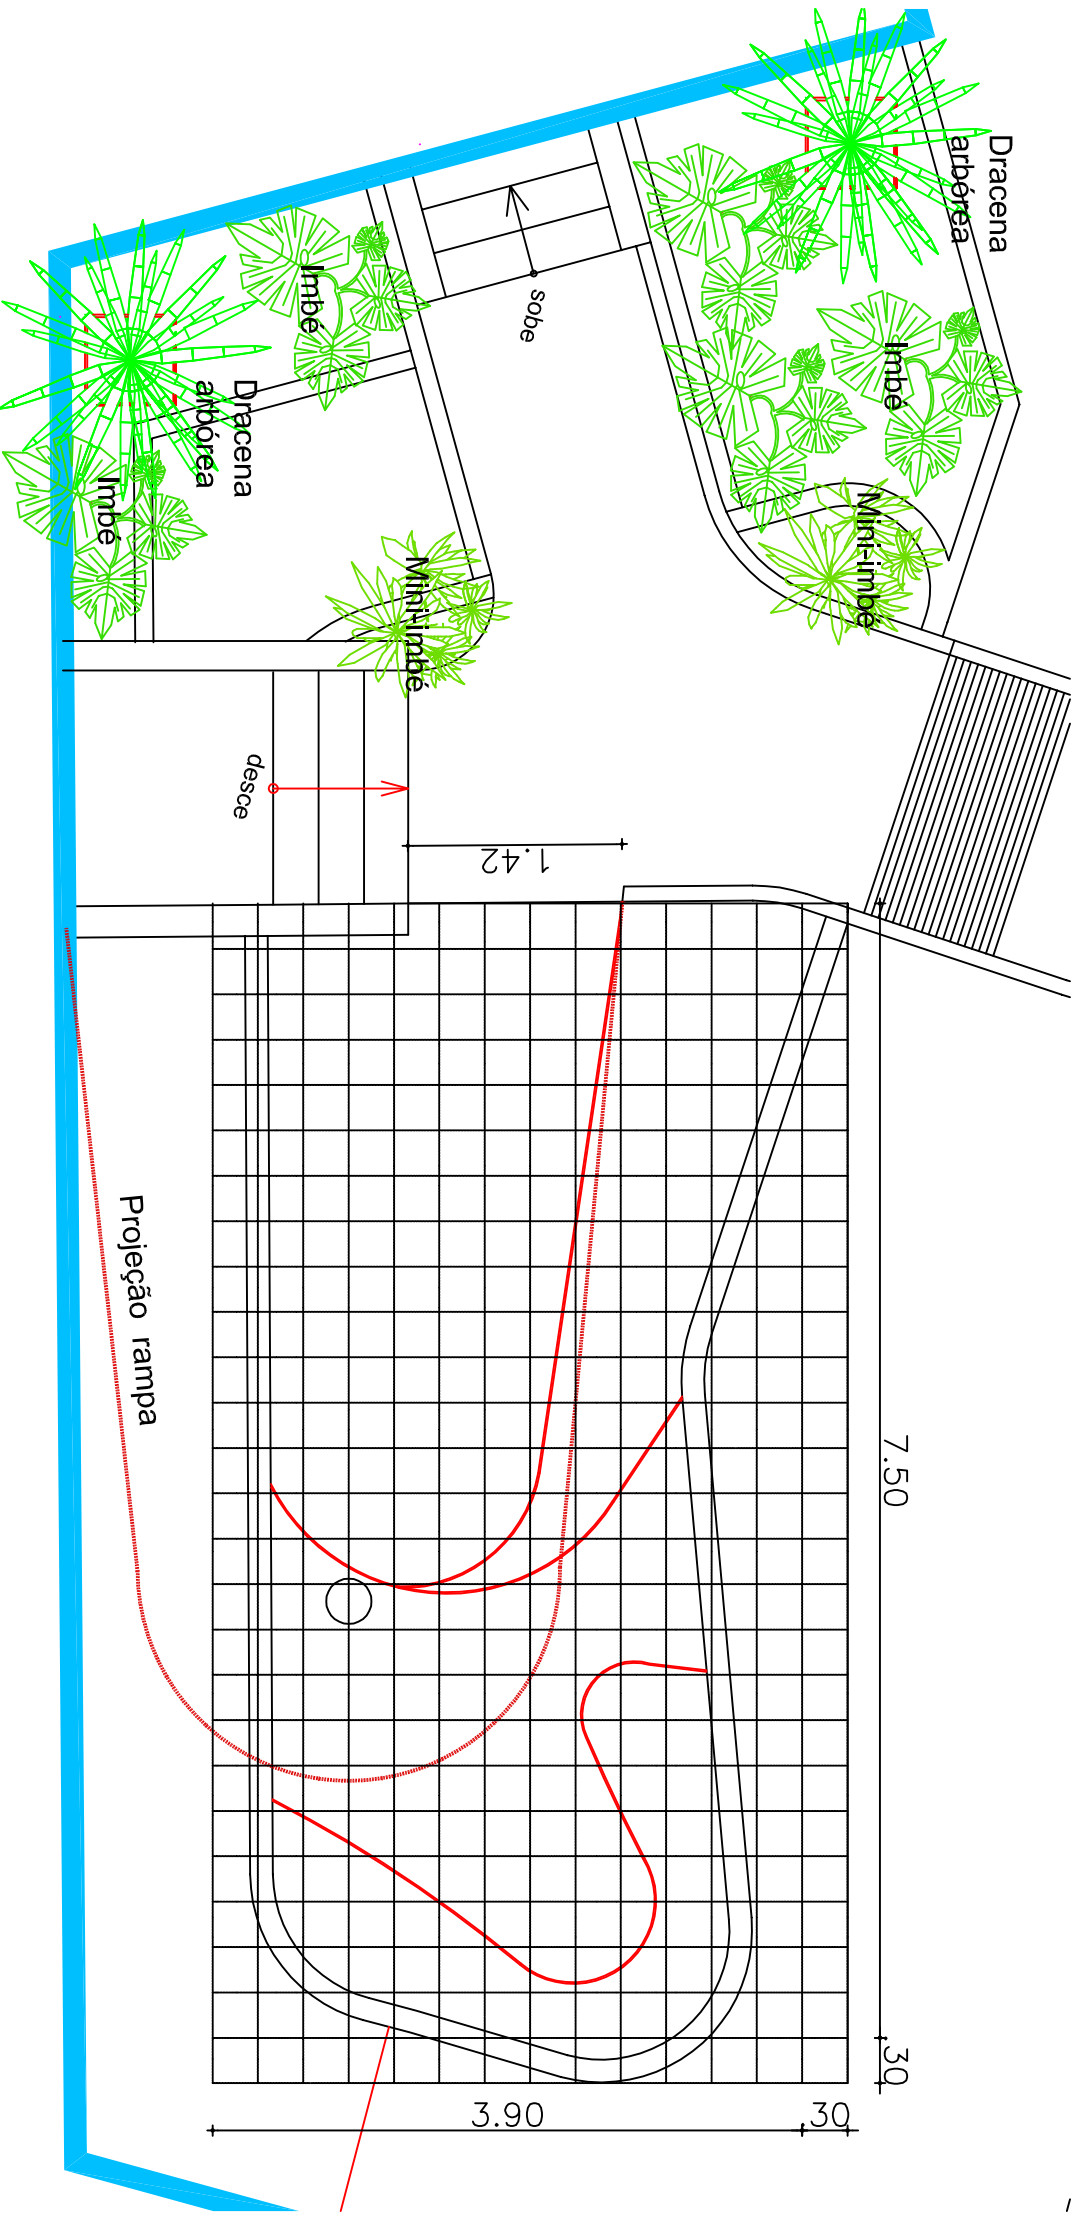

Paginação de canteiros - Área interna - Canteiro 3
Esc.:1/50



Distribuição de mudas - área externa - Canteiro 03
Esc.:1/50

LEGENDA DE PLANTAS

Simbolo	Espécie (nome popular e científico)	Quantidade	Imagem	Simbolo	Espécie (nome popular e científico)	Quantidade	Imagem

PODER JUDICIÁRIO DA UNIÃO
PAISAGISMO - EDIFÍCIO SEDE
ARQUITETURA

SEDE DO TRIBUNAL REGIONAL ELEITORAL DE GOIÁS
Endereço: Praça Doutor Pedro Ludovico Teixeira (Praça Cívica), nº 300,
Setor Central, Goiânia - GO

GOIÂNIA

Proprietário: UNICO

Área total do terreno:
Área construída:

Autor do Projeto: ARO CAROLINE PONGITORI SOARES DE ANDRADE
CAU nº.: A33442.2

Conteúdo:
PAISAGISMO - DETALHES CANTEIROS 01 02 e 03
LEGENDA DE ESPÉCIES E QUANTITATIVOS

Escala: Data: Desenhista: Revisor: rev00
Indicada ACOSTO2019

ARQ