



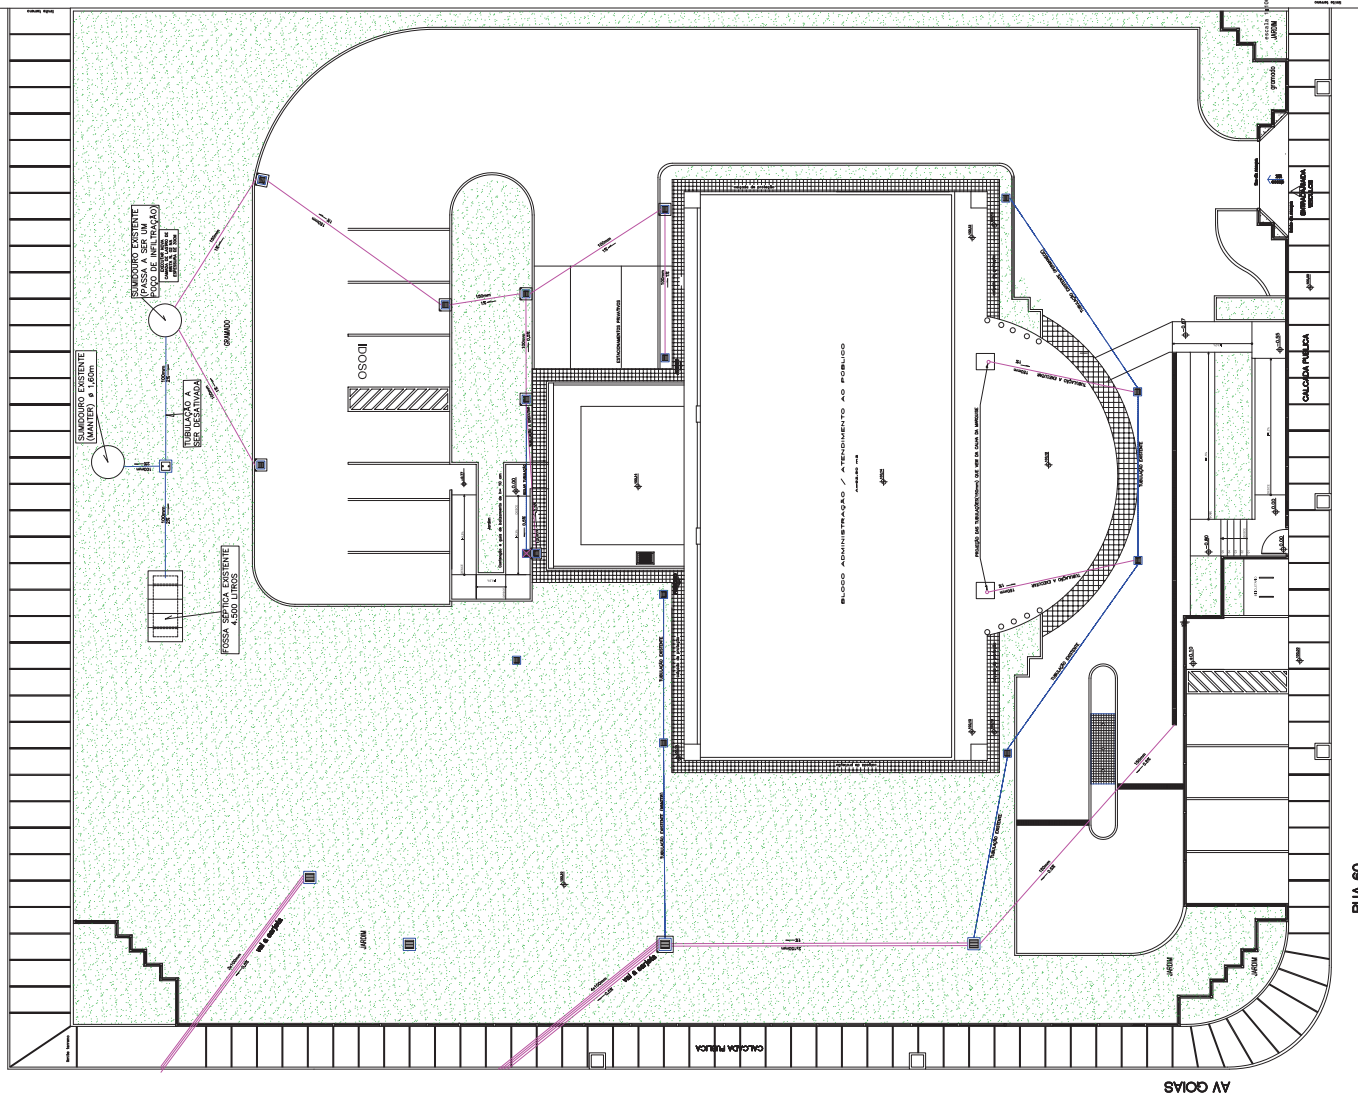


RUA 60

IMPLANTAÇÃO - REDE PLUVIAL
ESCALA 1/50

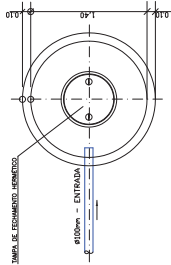

PLANTA - Esc. 1:25

SUMIDOURO EXISTENTE - Esc. 1:25

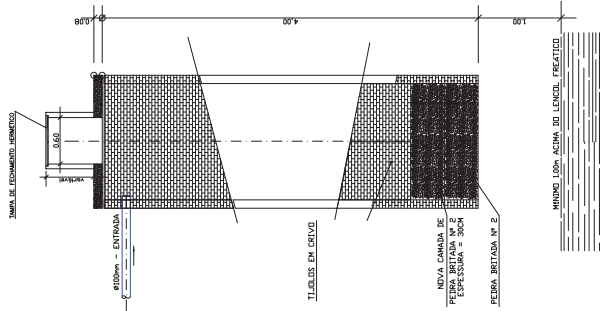

CORTE - Esc. 1:25

LEGENDA

- TUBULAÇÃO DE ESGOTO PLUVIAL A SER EXECUTADA (PVC SOLDAVEL)
- TUBULAÇÃO DE ESGOTO PLUVIAL EXISTENTE A MANter (PVC SOLDAVEL)
- CAIXA DE INSPEÇÃO DE 60 x 60 cm, EXISTENTE, COM TAMPÃO DE FERRO PAVADO
- CAIXA DE ÁREIA DE 40 x 40 cm, EXISTENTE, COM GRELHA DE FERRO
- CAIXA DE ÁREIA DE 60 x 60 cm, EXISTENTE, COM GRELHA DE FERRO
- CAIXA DE ÁREIA DE 60 x 60 cm, EXISTENTE, COM GRELHA DE FERRO
- CAIXA DE ÁREIA DE 40 x 40 cm, EXISTENTE, COM GRELHA DE FERRO
- CAIXA DE ÁREIA, EXISTENTE, ADEQUADA PROPORCIONALMENTE, COM GRELHA DE FERRO

PODER JUDICIÁRIO FEDERAL
TRE - GO

REFORMA CARTÓRIOS ELEITORAIS
PADRÃO 2002 - TIPO 1 CARTÓRIO
MUNICÍPIO DE VALPARAÍSO - GOIÁS
PROJETO DE REFORMA DO CARTÓRIO ELEITORAL DO MUNICÍPIO DE VALPARAÍSO - GOIÁS

PROJETO DE REFORMA DO CARTÓRIO ELEITORAL DO MUNICÍPIO DE VALPARAÍSO - GOIÁS
UNIDADE
TERMINAL REGIONAL ELEITORAL DE GOIÁS
AUTOR DO PROJETO: Eng. CIVIL ALANO RODRIGO LIMA - CREA Nº 13.456/9-GO

HIDROSSANITÁRIO

CONTEÚDO:			
IMPLANTAÇÃO E ADEQUAÇÃO DA REDE PLUVIAL INTERNA, LEGENDA E DETALHES			
