


LEGENDA:

- Postes existentes a receberem pintura
- Demolir
- Existente a manter
- Grelhas existentes – Água pluvial
- Sinalização de piso a demolir

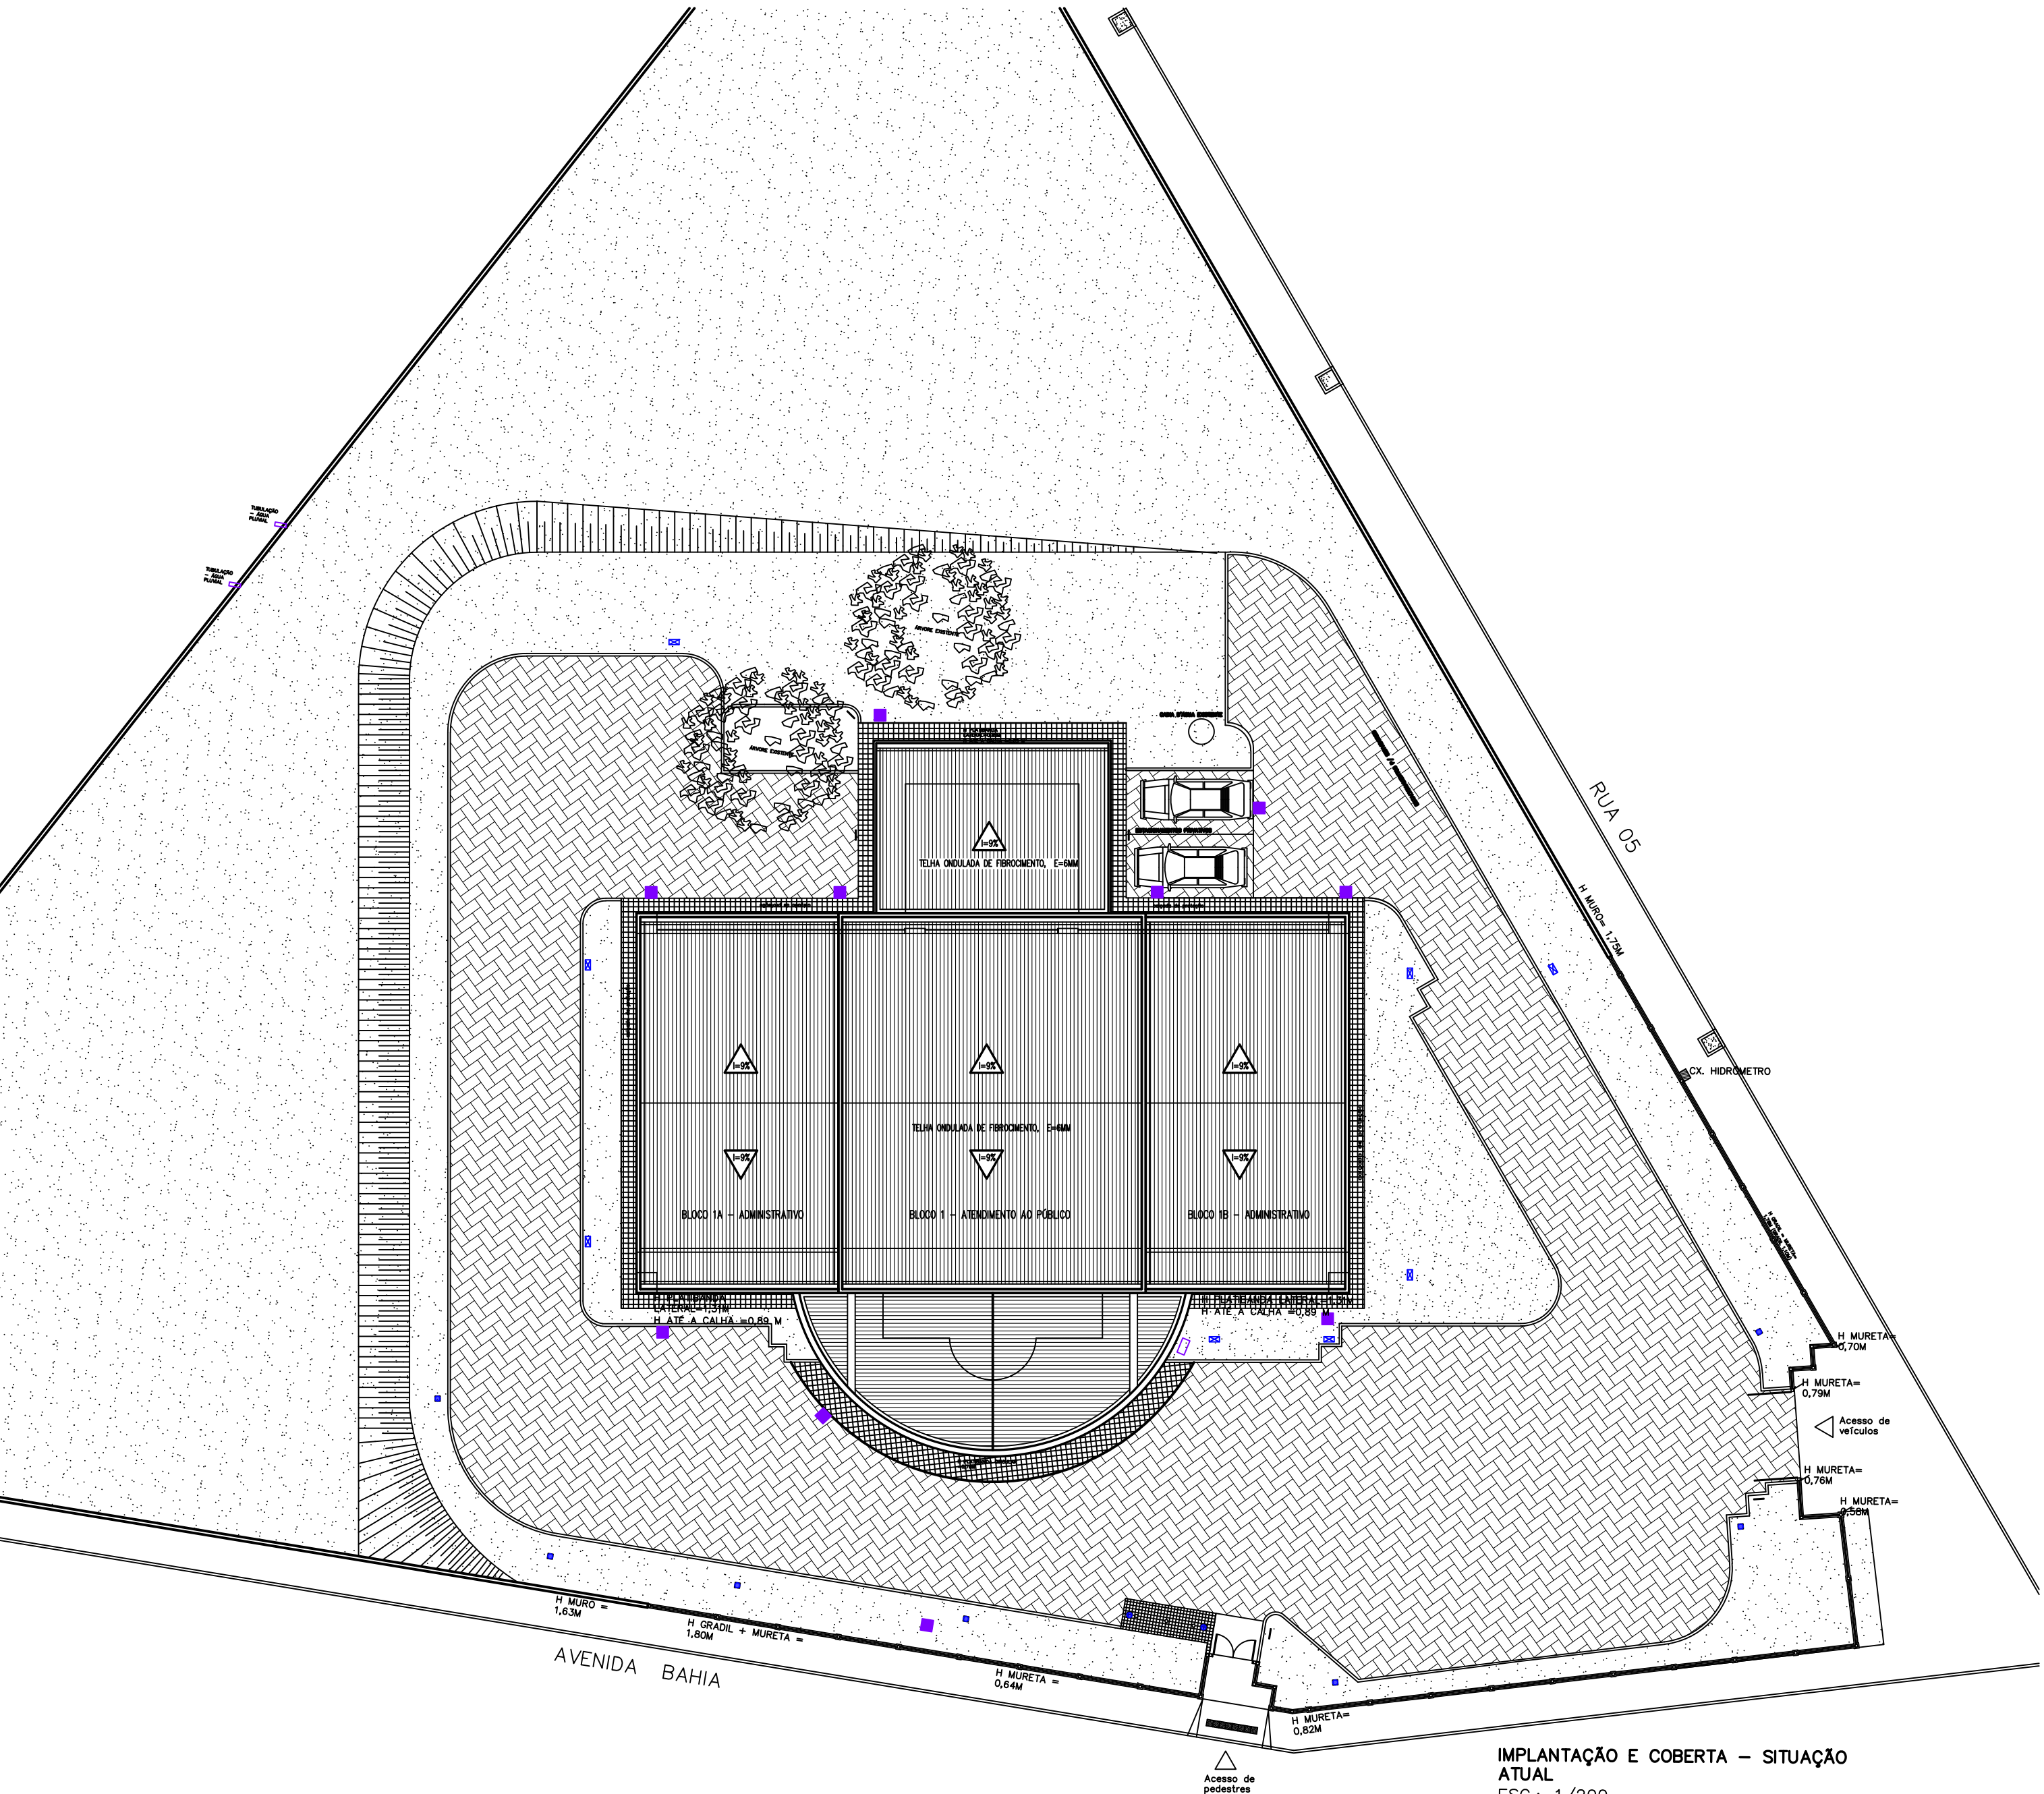

IMPLANTAÇÃO E COBERTA – SITUAÇÃO ATUAL  
ESC.: 1/200

LEGENDA:

- Caixa de coleta de água pluvial
- Poste com base de concreto
- Refletor
- Caixa de hidrômetro
- Tótems/sinalização existente

RUA 05

Abrigo hidrômetro existente a demolir

Portão e parte do muro a demolir com reaparelhamento

RUA 5

IMPLANTAÇÃO E COBERTA – DEMOLIR  
ESC.: 1/100

Piso em bloco intertravado a demolir

Piso em ladrilho a demolir

Piso em concreto e meio fio a demolir

Aprovação:

PODER JUDICIÁRIO DA UNIÃO

**TRE-GO**

REFORMA DE CARTÓRIOS ELEITORAIS

ARQUITETURA

CARTÓRIO ELEITORAL DE SÃO DOMINGOS

Avenida Bahia esquina com Rua 5, Centro  
São Domingos - GO

Proprietário: UNIAO

Autor do Projeto: ARQ. CAROLINE PONGITORI SOARES DE ANDRADE  
CAU nº: A33442-2

Conteúdo:  
IMPLANTAÇÃO - DEMOLIR

Essa: Data: Descrição: Revisão:  
Indicada: JULHO/2022 Caroline rev00

Próximo:  
01/11

ARQ

Área do terreno: 3.540,00 m²  
Área construída: 518,075 m²