

ARG

Edifício Anexo I

Edifício Sede - TRE/GO

LEGENDA:

- | | |
|--|-----------|
| PLACA | CONSTRUIR |
| LIXEIRA | DEMOLIR |
| SEMÁFORO | |
| POSTE | |
| TAMPAS DE CAIXAS (ELÉTRICA, TELEFÔNICA, ETC) | |

Aprovação:



PODER JUDICIÁRIO DA UNIÃO

TRE-GO

REFORMA EDIFÍCIO SEDE

ARQUITETURA

SEDE DO TRIBUNAL REGIONAL ELEITORAL DE GOIÁS
Endereço: Praça Doutor Pedro Ludovico Teixeira (Praça Cívica), nº 300,
Setor Central, Goiânia - GO

GOIÂNIA

Propriedade: UNIAO

Autor do Projeto: ARQ. CAROLINE PONGITORI SOARES DE ANDRADE
CRA nº: 039442-2

Conteúdo:
PLANTA IMPLANTAÇÃO - ELEMENTOS A DEMOLIR
LEGENDA

Escala: Data: Desenhado: Revisado:
Implantada: FEVEREIRO/2020 rev/00

Área do lote: 1.865,04
Área construída: 635,26
Área de intervenção:
(Área a ser demolida): 2.753,79



Prontidão
03/07

ARQ


Assinado eletronicamente conforme Lei 11.419/2006
Em: 06/03/2020 11:25:55
Por: CAROLINE PONGITORI SOARES DE ANDRADE

TRE

IMPLANTAÇÃO - DEMOLIR
ESC.: 1/100

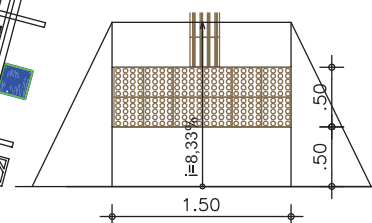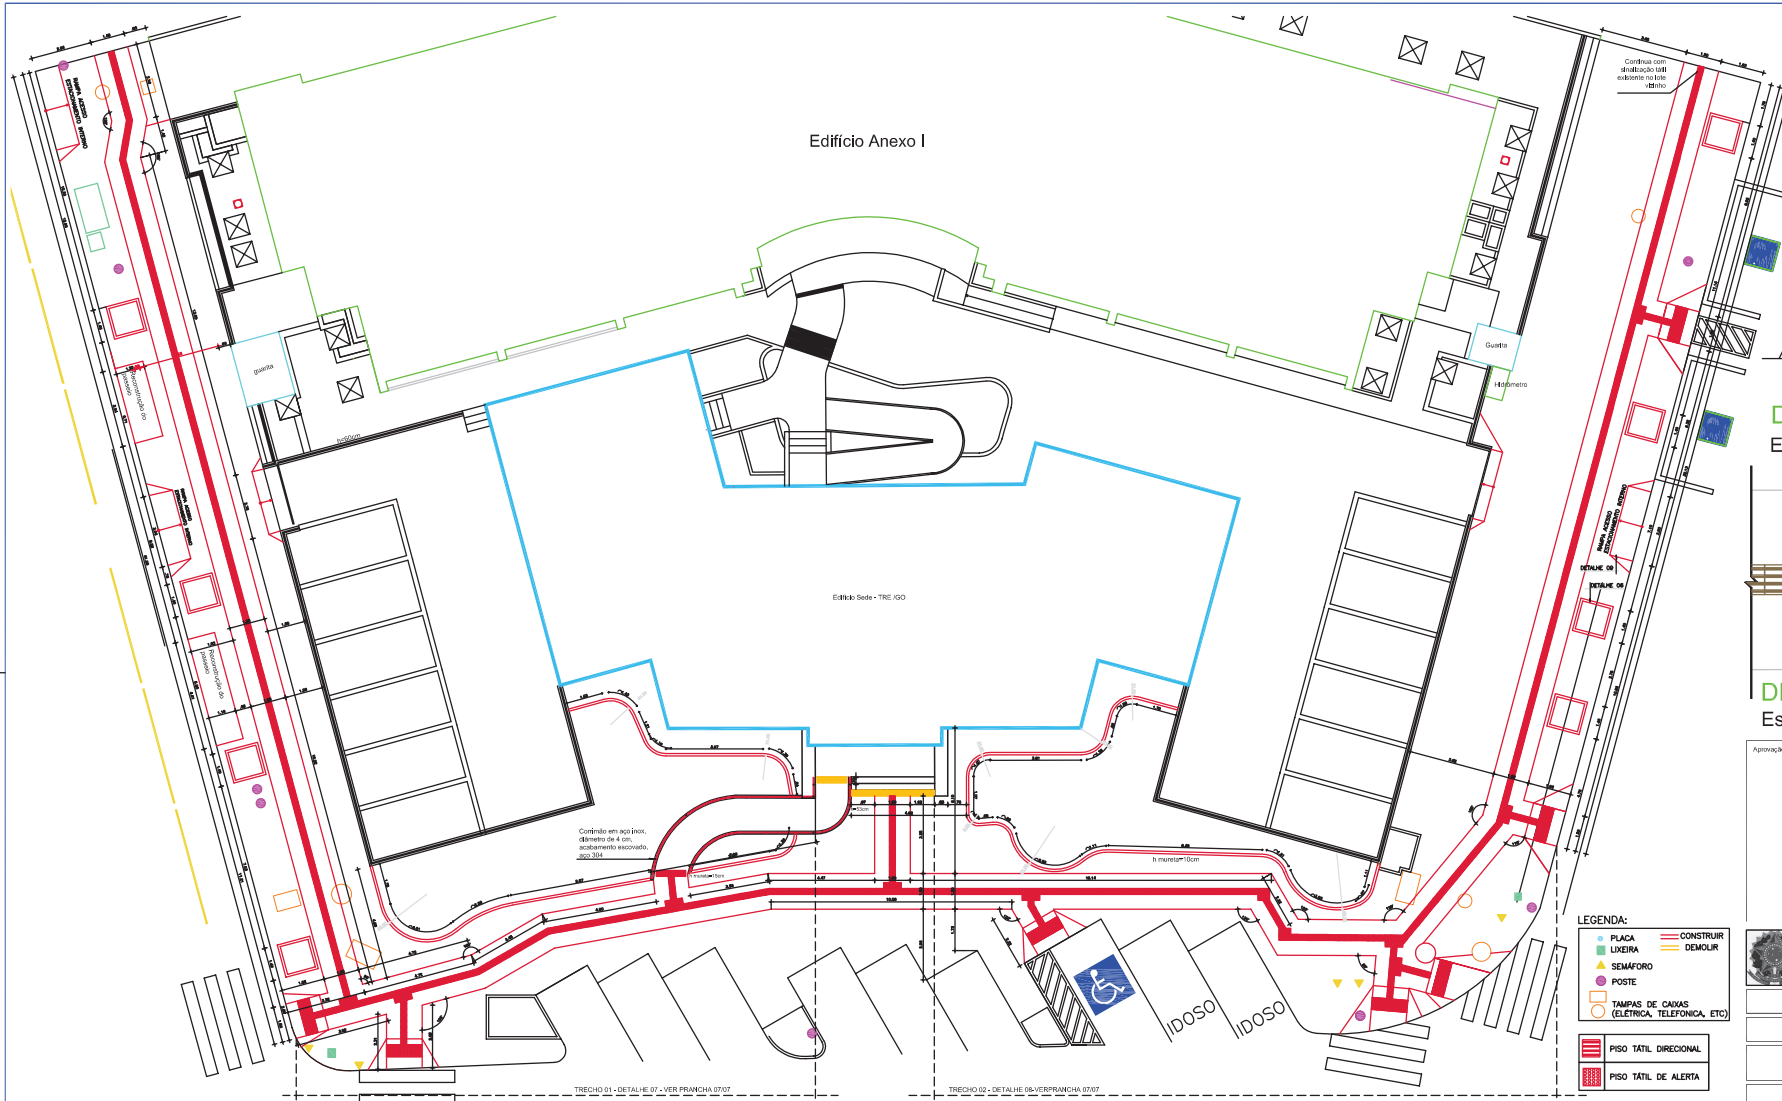

DETAILHE 01
Esc.:1/25

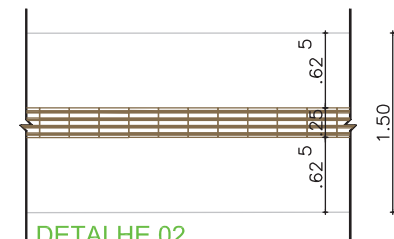

DETAILHE 02
Esc.:1/25

- LEGENDA:
- PLACA
 - LUXEIRA
 - SEMAFORO
 - POSTE
 - TAMPA DE CAIXAS (ELÉTRICA, TELEFÔNICA, ETC)
 - PISO TÁTIL DIRECIONAL
 - PISO TÁTIL DE ALERTA
 - CONSTRUIR
 - DEMOLIR


IMPLANTAÇÃO - CONSTRUIR
ESC.: 1/100

Faixa livre(área de fluxo de pedestres)com inclinação transversal máxima de 2%.

Plano rampado entre faixa livre portão de acesso de veículos

Faixa de ligação entre faixa livre e sargeta

DETAILHE 03

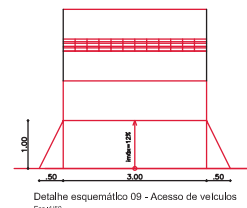

Assinado eletronicamente conforme Lei 11.419/2006
Em: 06/03/2020 11:26:39
Por: CAROLINE PONGITORI SOARES DE ANDRADE

TRE

PODER JUDICIÁRIO DA UNIÃO

TRE - GO

REFORMA EDIFÍCIO SEDE

ARQUITETURA

SEDE DO TRIBUNAL REGIONAL ELEITORAL DE GOIÁS
Endereço: Praça Doutor Pedro Ludovico Teixeira (Praça Cívica), nº 300,
Setor Central, Goiânia - GO

GOIÂNIA

Propriedade: UNIAO

Área do lote: 1.865,04
Área construída: 635,26
Área de intervenção (Área a ser demolida): 2.763,79


Autor do Projeto: ARQ. CAROLINE PONGITORI SOARES DE ANDRADE
CNU nº: A39442-2

Conteúdo:
PLANTA IMPLANTAÇÃO - ELEMENTOS A CONSTRUIR
LEGENDA

Projeto: 04/07

Escala: Data: Desenhado: Revisado:
Imprimido: FEVEREIRO/2020 rev/00


ARQ

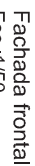




- LEGENDA:**
- ☒ Refletor, diâmetro 9,5 cm
 - ☒ Refletor, diâmetro 20 cm
 - ⊗ Balizador
 - Poste
 - △ Arandela
 - Ponto existente a manter
 - Ponto existente a demolir
 - Ponto a construir
- Todos as luminárias, balizadores e postes, arandelas e refletores serão substituídos

Corte esquemático - longitudinal
Esc.:1/75

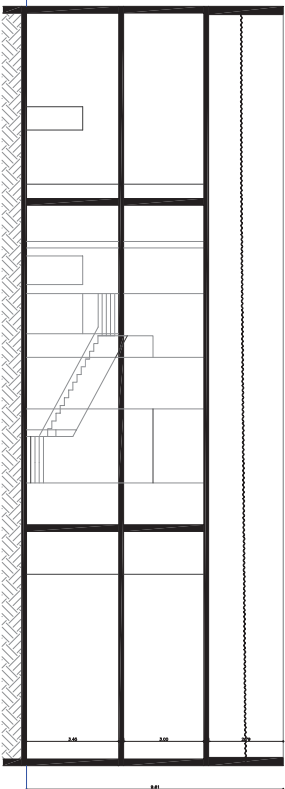

Corte esquemático - Transversal
Esc.:1/75

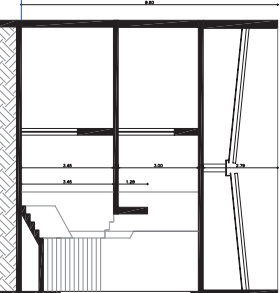

PODER JUDICIÁRIO DA UNIÃO
TRE-GO

REFORMA EDIFÍCIO SEDE

ARQUITETURA

SEDE DO TRIBUNAL REGIONAL ELEITORAL DE GOIÁS
Setor Central, Goiânia - GO

GOIÂNIA






Assinado eletronicamente conforme a Lei 11.419/2006
Por: CAROLINE PONGTORI SOARES DE ANDRADE

