
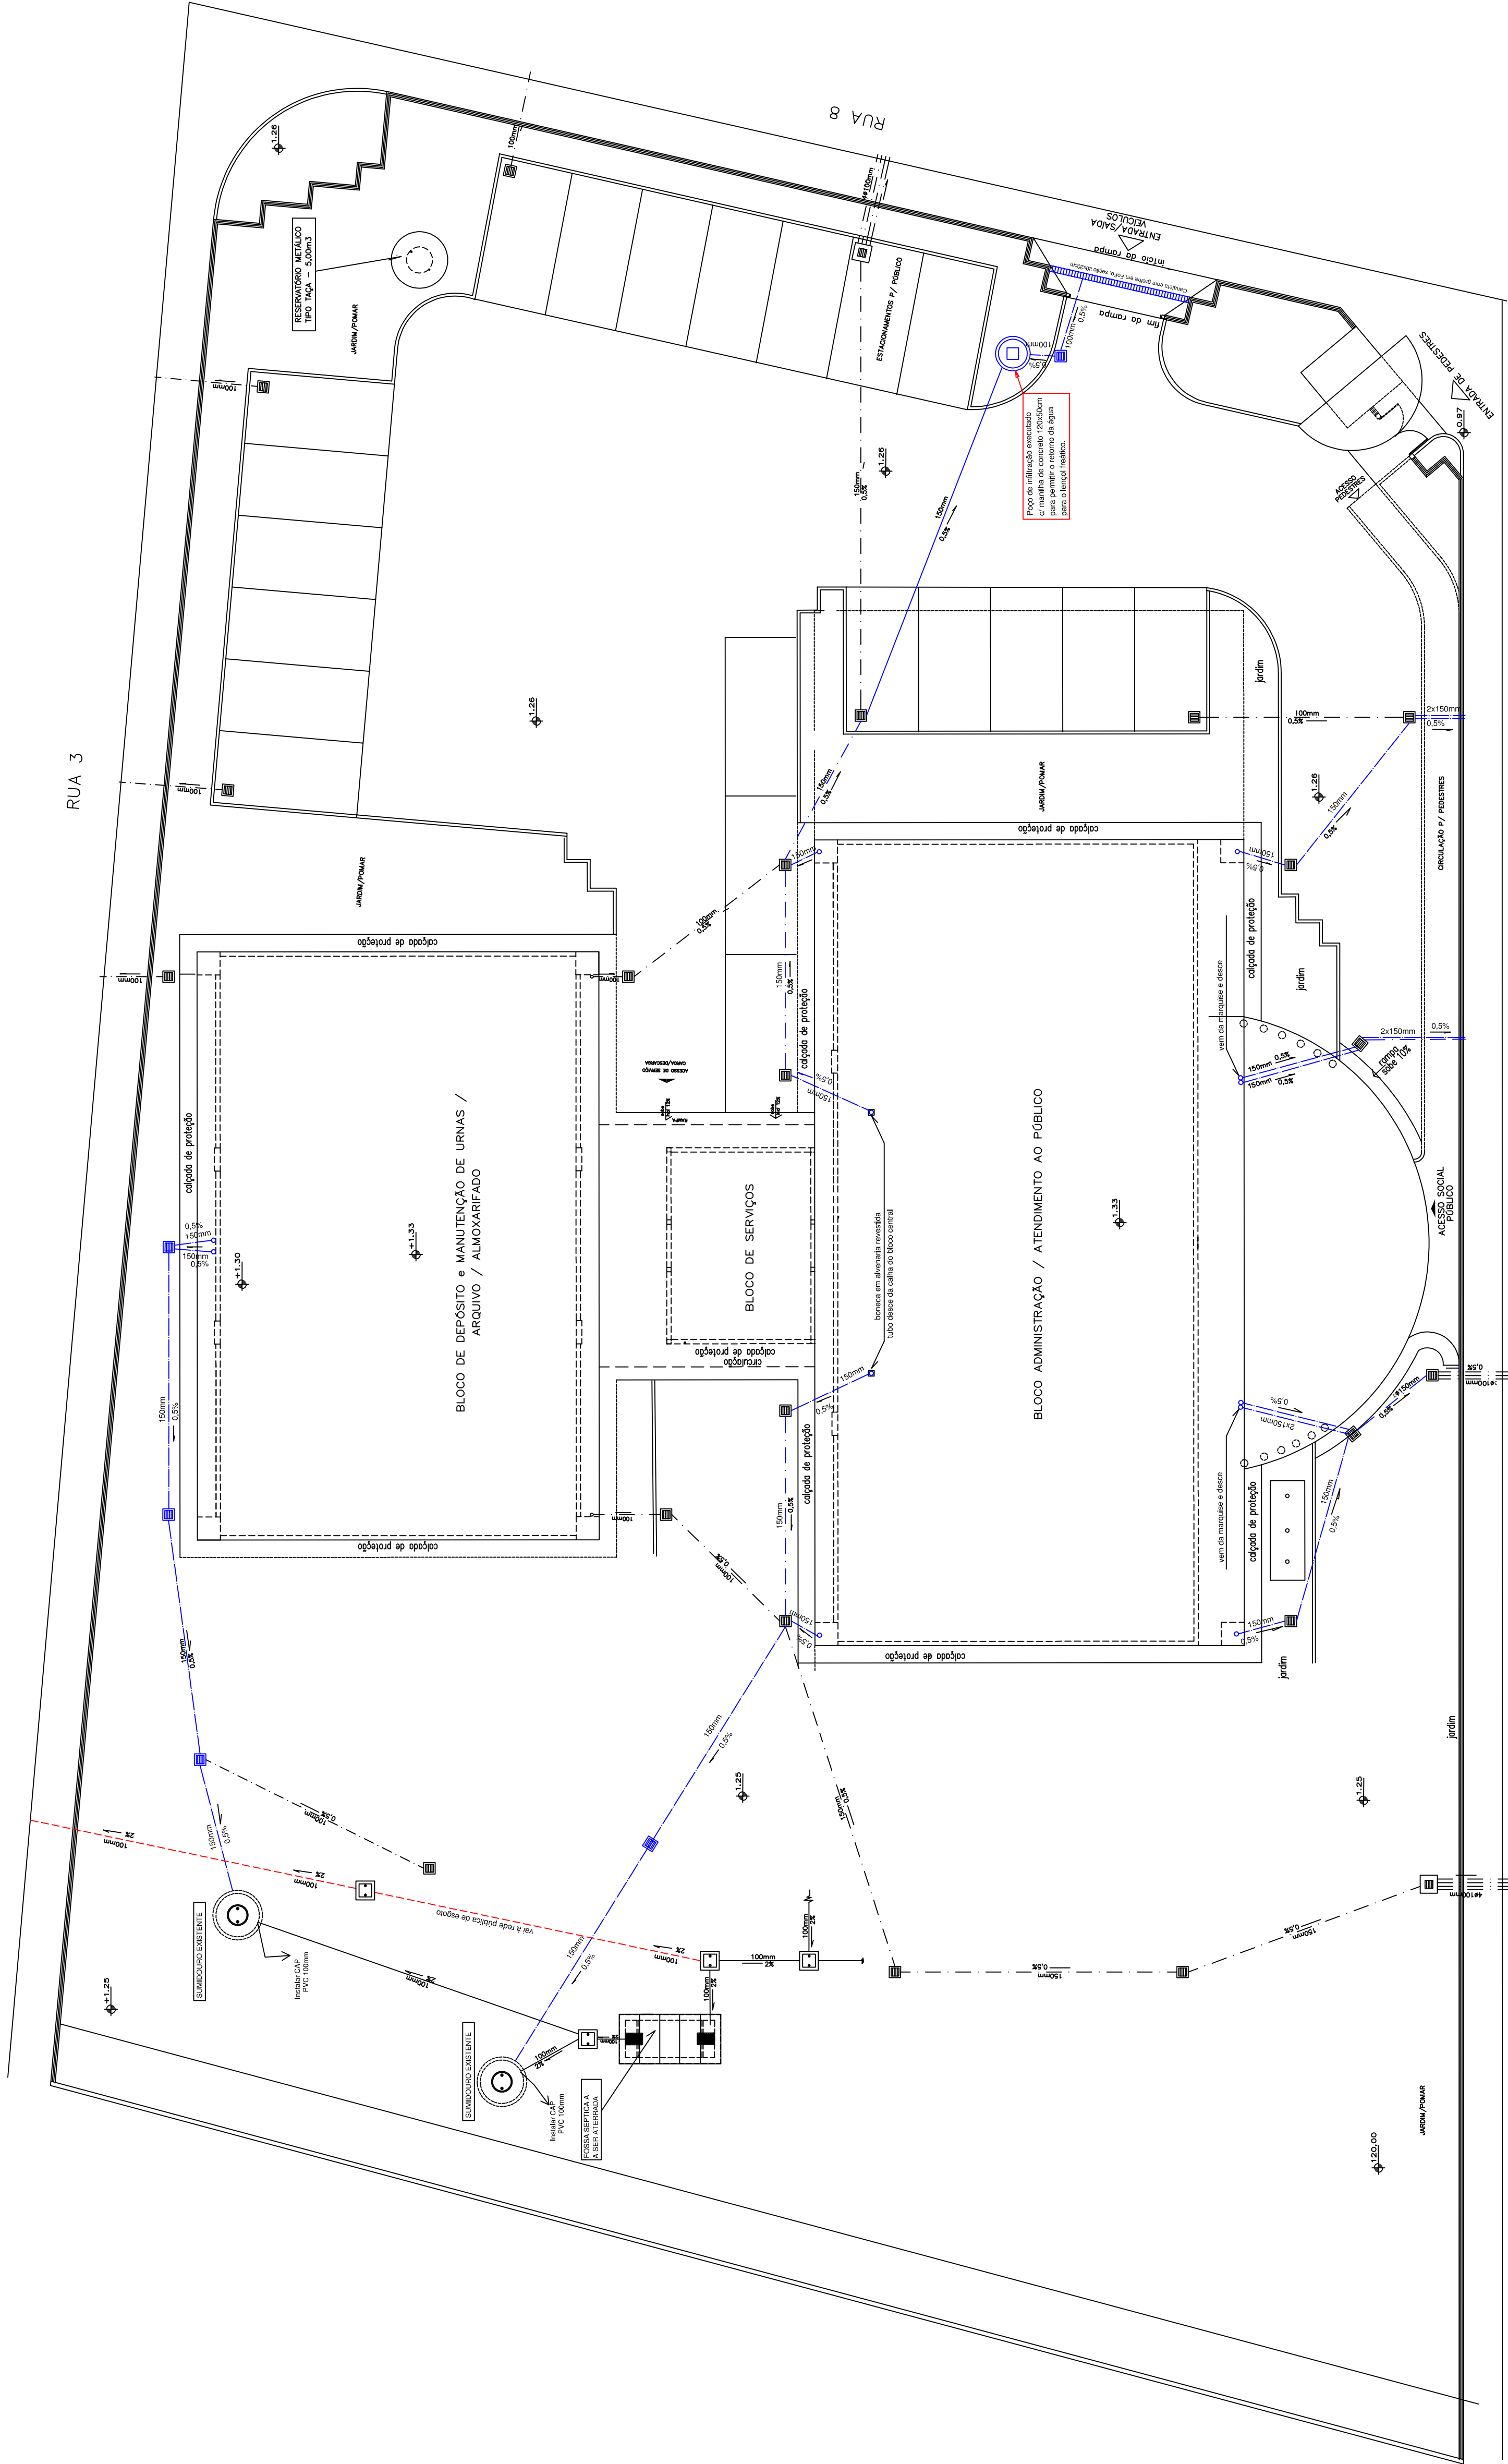


POÇO DE INFILTRAÇÃO SEM ESCALA

IMPORTANTE:

- A FOSSA SEPTICA EXISTENTE DEVERÁ SER A TERRADA, APÓS LIMPEZA COM CAMINHÃO LIMPA FOSSA. O ATERRO DEVERÁ SER FEITO EM CAMADAS DE 30 CM COM MATERIAL DE BOA COMPACTAÇÃO;
- AS TAMPAS DA FOSSA SEPTICA DEVERÃO SER DEMOLIDAS E LANÇADAS NO SEU ATERRO;
- OS SUMIDOUROS (02) SERÃO MANTIDOS, E PASSARÃO A FUNCIONAR COMO POÇOS DE INFILTRAÇÃO PARA A REDE PLUVIAL;
- NO FUNDO DOS SUMIDOUROS DEVERÁ SER EXECUTADA NOVA CAMADA FILTRANTE COM LANCAMENTO DE PEDRA BRITADA Nº 02 EM CAMADA NÃO INFERIOR A 30CM;
- OS TRABALHOS RELACIONADOS AO ATERRO DA FOSSA, AS ADEQUAÇÕES DOS SUMIDOUROS E A EXECUÇÃO DO NOVO POÇO DE INFILTRAÇÃO SERÃO ACOMPANHADOS IN LOCO PELA EQUIPE DE FISCALIZAÇÃO. QUALQUER ETAPA EXECUTADA PELA CONTRATADA SEM COMUNICAÇÃO PRÉVIA COM A FISCALIZAÇÃO NÃO SERÁ MEDIDA ATÉ SER TOTALMENTE REFEITA NA SUA PRESENÇA. TAL EXIGÊNCIA SE DEVE MERAMENTE PELO FATO DE NÃO SER POSSÍVEL ATESTAR OS SERVIÇOS REALIZADOS SEM CONFERÊNCIA IN LOCO DOS MESMOS.

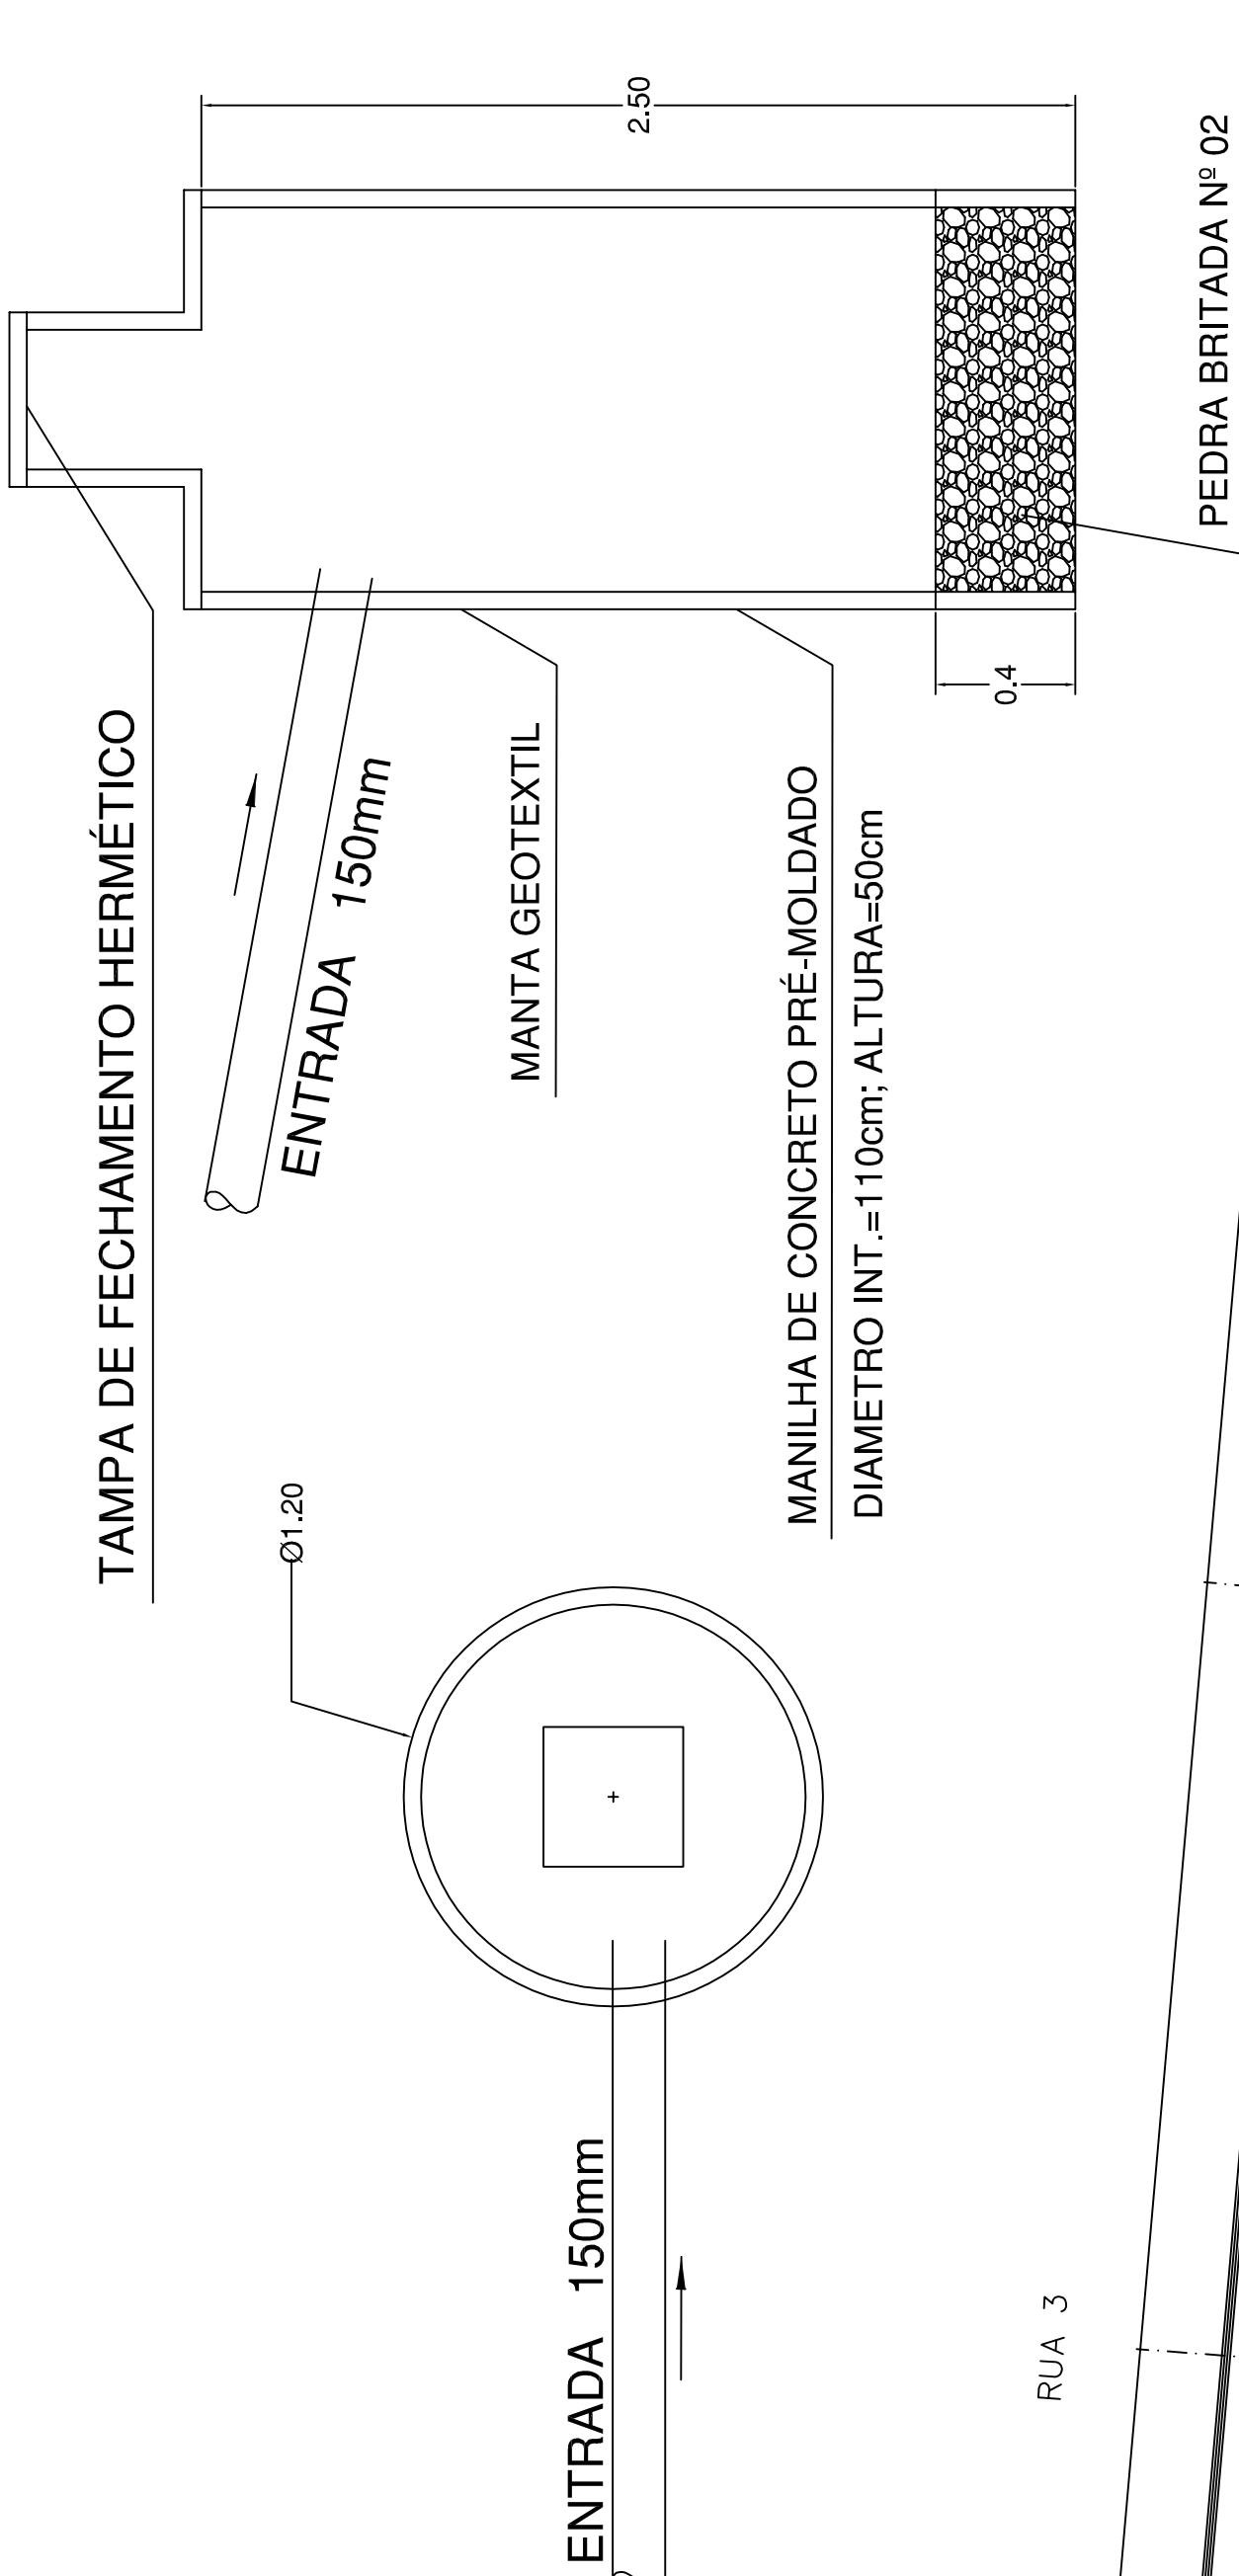

CONVENÇÕES

- TUBULAÇÃO DE ESGOTO PLUVIAL EXISTENTE (PVC SOLDAVEL)
- TUBULAÇÃO DE ESGOTO PRIMÁRIO EXISTENTE (PVC SOLDAVEL)
- TUBULAÇÃO DE ESGOTO PLUVIAL A SER EXECUTADA (PVC SOLDAVEL)
- TUBULAÇÃO DE ESGOTO A SER EXECUTADA (PVC SOLDAVEL) P/ LIGAÇÃO A REDE PÚBLICA
- CANAL DE INFILTRAÇÃO EXISTENTE 60x60 CM COM TAMPAS DE FERRO FUNDIDO
- CANAL DE ÁGUA EXISTENTE DE 40x40 CM COM GRELHA DE FERRO FUNDIDO P/ TRAFEGO PESADO
- CANAL DE ÁGUA A SER EXECUTADA DA APPROPRIADA, COM GRELHA DE FERRO FUNDIDO PARA TRAFEGO PESADO

PODER JUDICIÁRIO FEDERAL

TRE - GO

REFORMA CARTÓRIOS ELEITORAIS

PADRÃO 2001 - TIPO 2 CARTÓRIOS

MUNICÍPIO DE LUZIÂNIA - GOIÁS

ENDEREÇO: Rua 8 esquina com Rua 3, Lote 01

Quilômetro 0,05, Parque JK, Setor Moura

PROPRIETÁRIO:

UNIÃO

MUNICÍPIO DE LUZIÂNIA - GOIÁS

AUTOR DO PROJETO:

Eng. CIVIL ALANO RODRIGO LEAL - CREA Nº 13.430/7-GO

HIDROSSANITÁRIO

CONTEÚDO:

PLANTA DE IMPLANTAÇÃO / DETALHES / CONVENÇÕES

ÁREA DO TERRENO:	ÁREA CONSTRUIDA:	POLIA
3.000 m2	806,05 m2	HS
DATA:	ESCALA:	UNICA
SETEMBRO/2020	INDICAÇÕES:	ALANO

IMPLANTAÇÃO LUZIÂNIA

escala 1:100

AVENIDA SARAH KUBISTSCHEK