

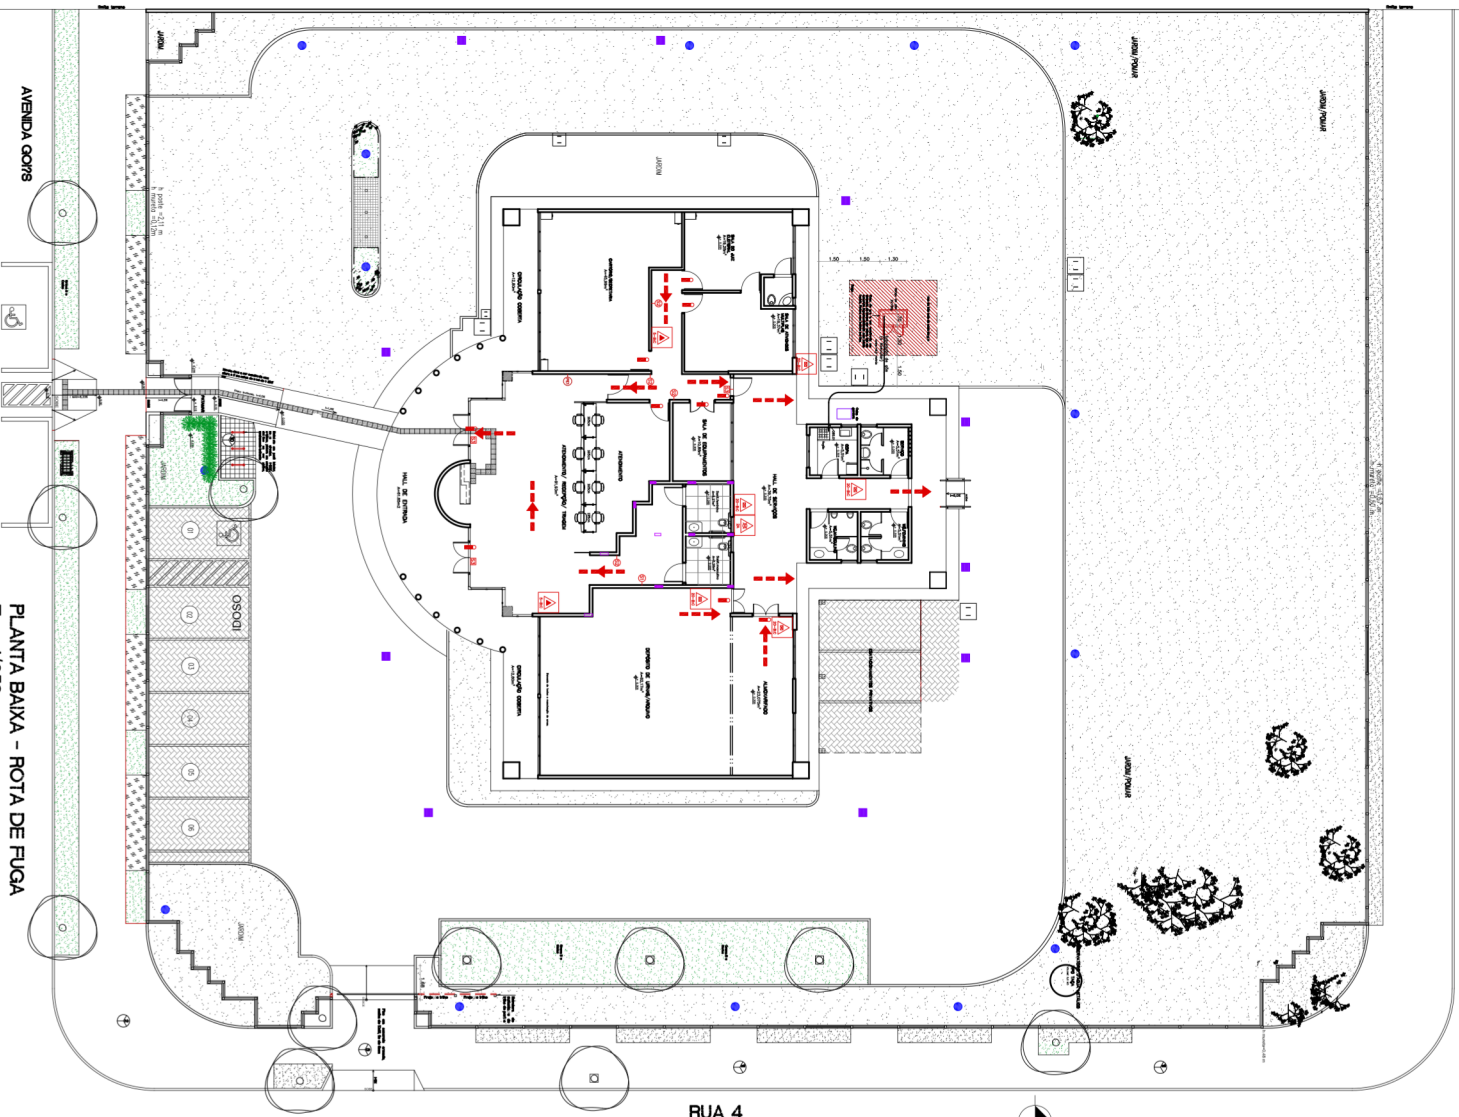


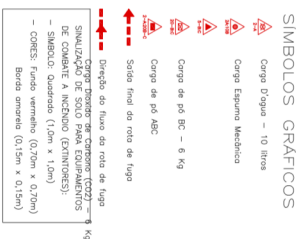


PLANTA BAIXA - ROTA DE FUGA
Esc.: 1/250

RUA 4

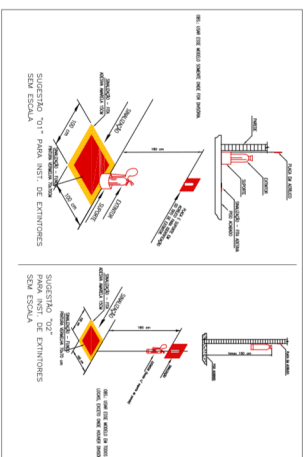


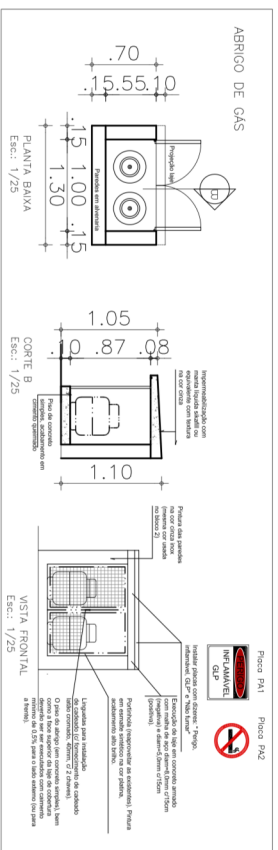

PODER JUDICIÁRIO FEDERAL

TRE - GO

REFORMA CARTÓRIOS ELEITORAIS

PADRÃO 2002 - TIPO 1 CARTÓRIO

MUNICÍPIO DE PALMEIRAS DE GOIÁS - GO



COMBATE A INCÊNDIO

