
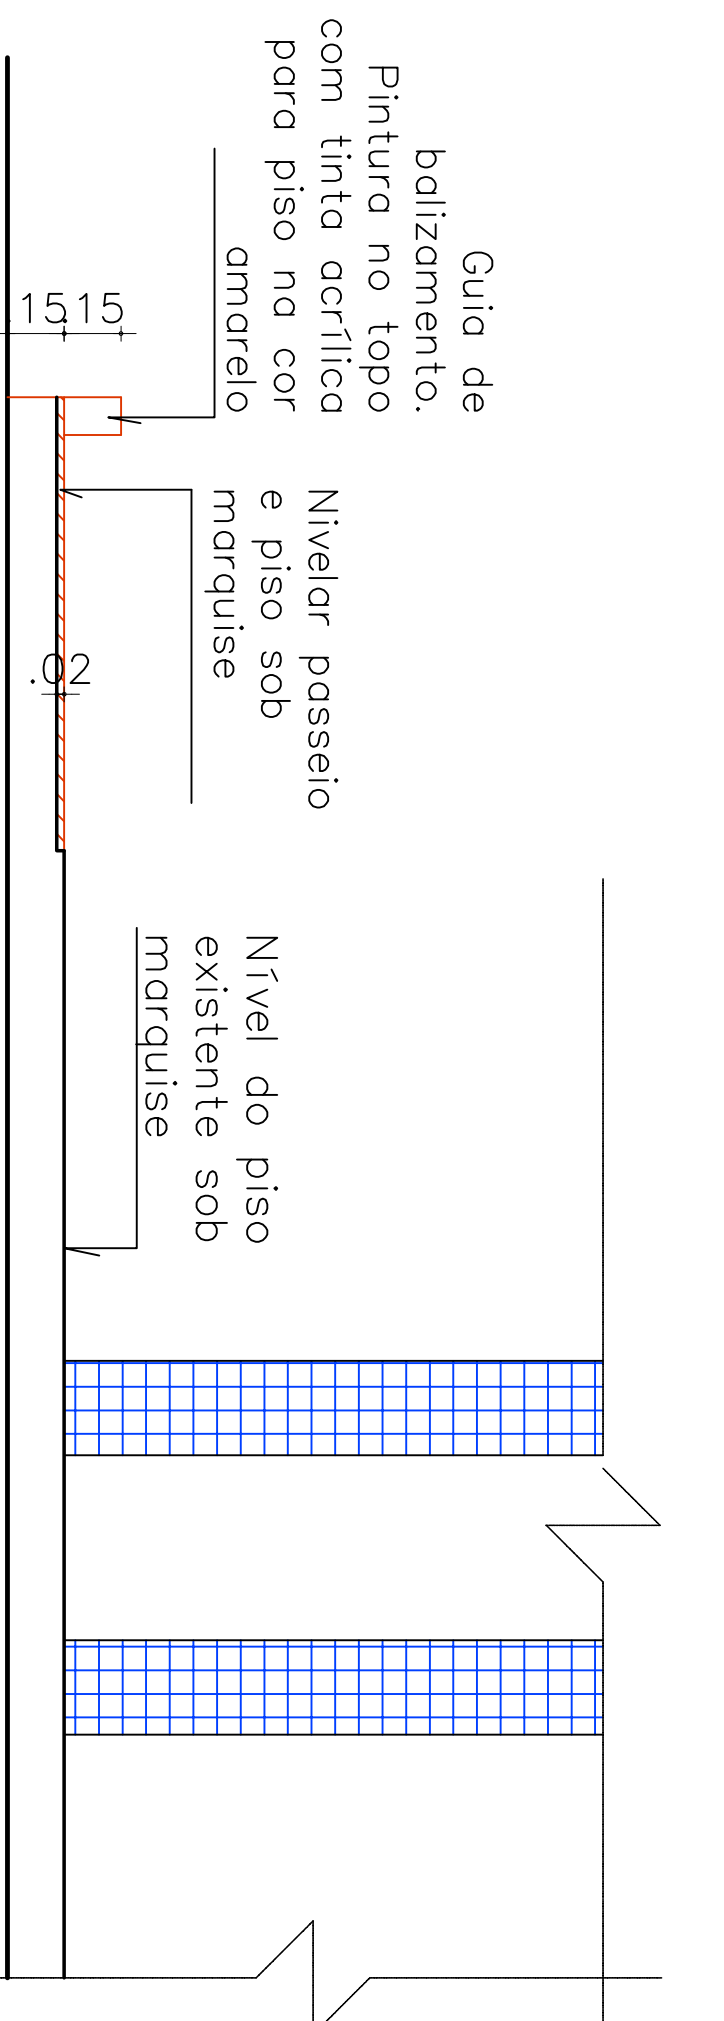


PENAS	
preto e branco	
red	20
yellow	25
green	4
cyan	65
blue	6
negenta 5	10
white	5
cor 8	15
cor 9	10
sumo cor 25	
Cores coloribale	
cor 25	25
cor 40	25
cor 156	25
cor 178	25
cor 252	25

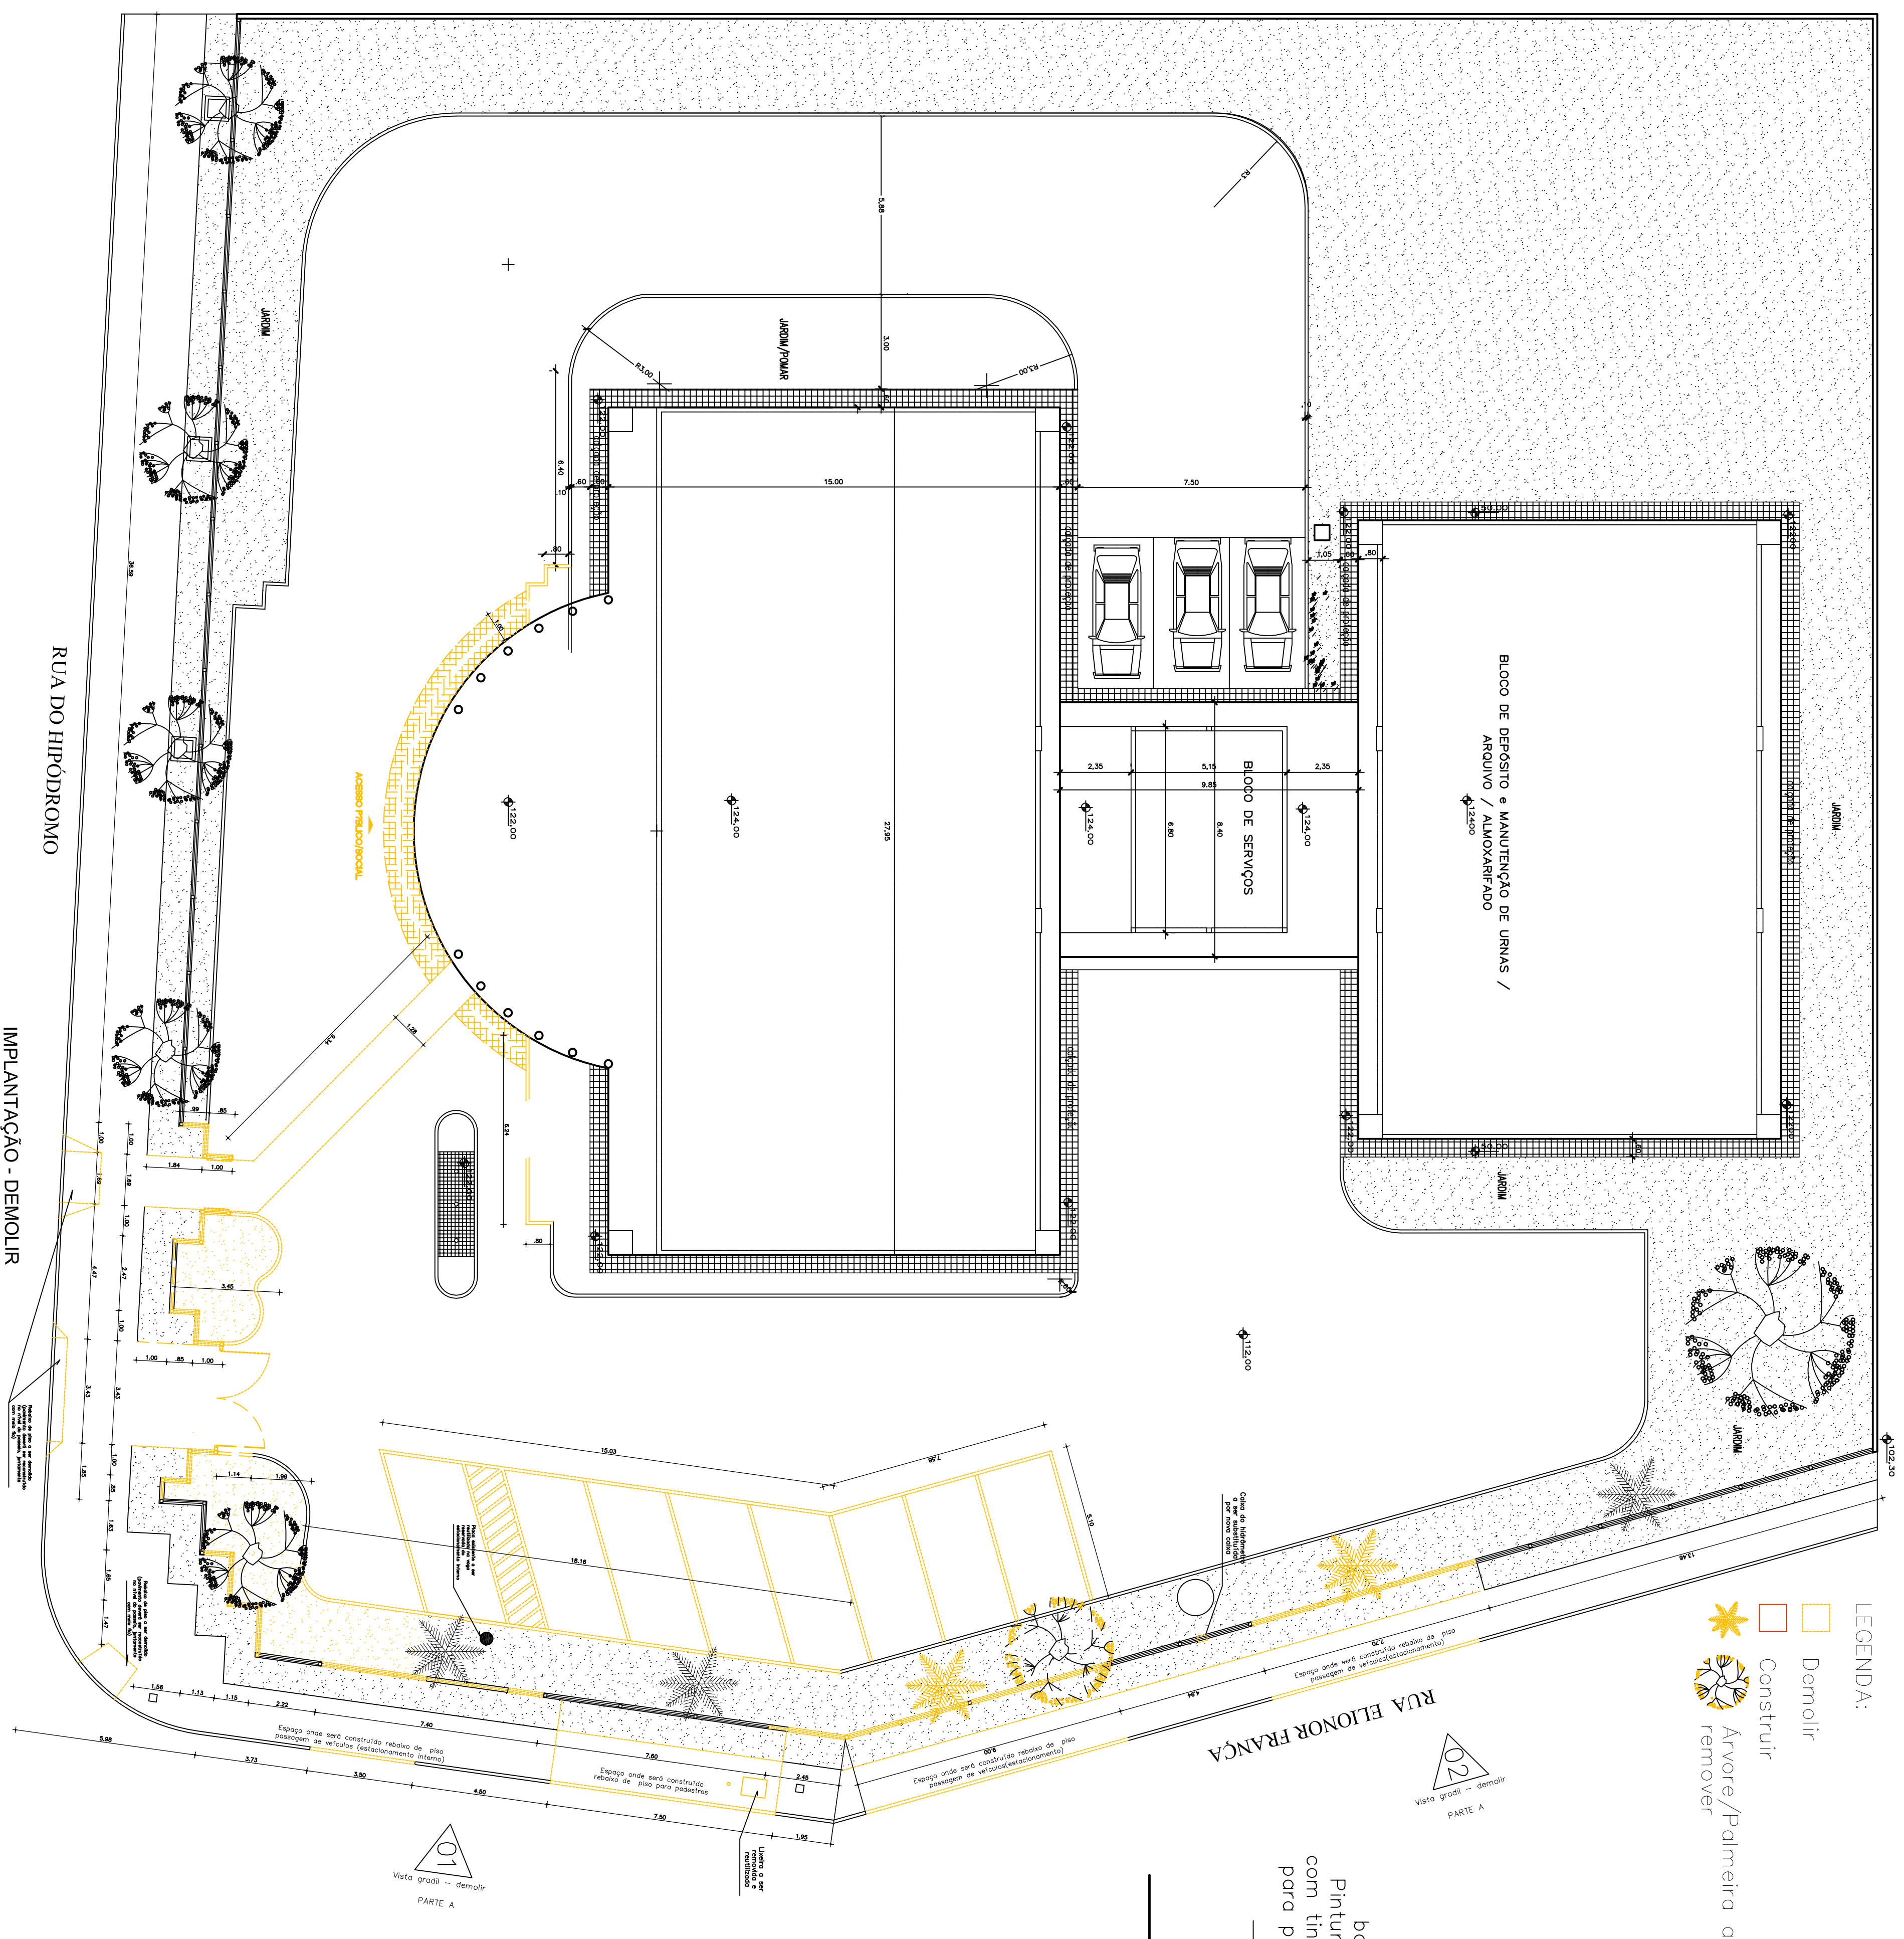

Corte A- Detalhe piso

Escala 1:20

Escala 1:20

Aprovação:			
 TRE - GO PODER JUDICIÁRIO DA UNIÃO			
REFORMA DE CARTÓRIOS ELEITORAIS			
A R Q U I T E T U R A			
CARTÓRIO ELEITORAL DE JATAÍ			
Endereço: Rua do Hipódromo esquina com Rua Elionor França nº 590, Condomínio Barcelona, Jataí - Goiás			
JATÁI			
Propriedade: UNIÃO			
Autor do Projeto: ARO, CAROLINE PONATORI SOARES DE ANDRADE CAD nº.: AS8442Z			
Cometido: IMPLANTACÃO - DEMOLIR		Área total do terreno: 2940,75m² Área construída: 806,05 m²	
Escala:	Data:	Desenhistas:	Revisão:
Indicada	11/04/2019		rev00
ARQ 02 / 11			