





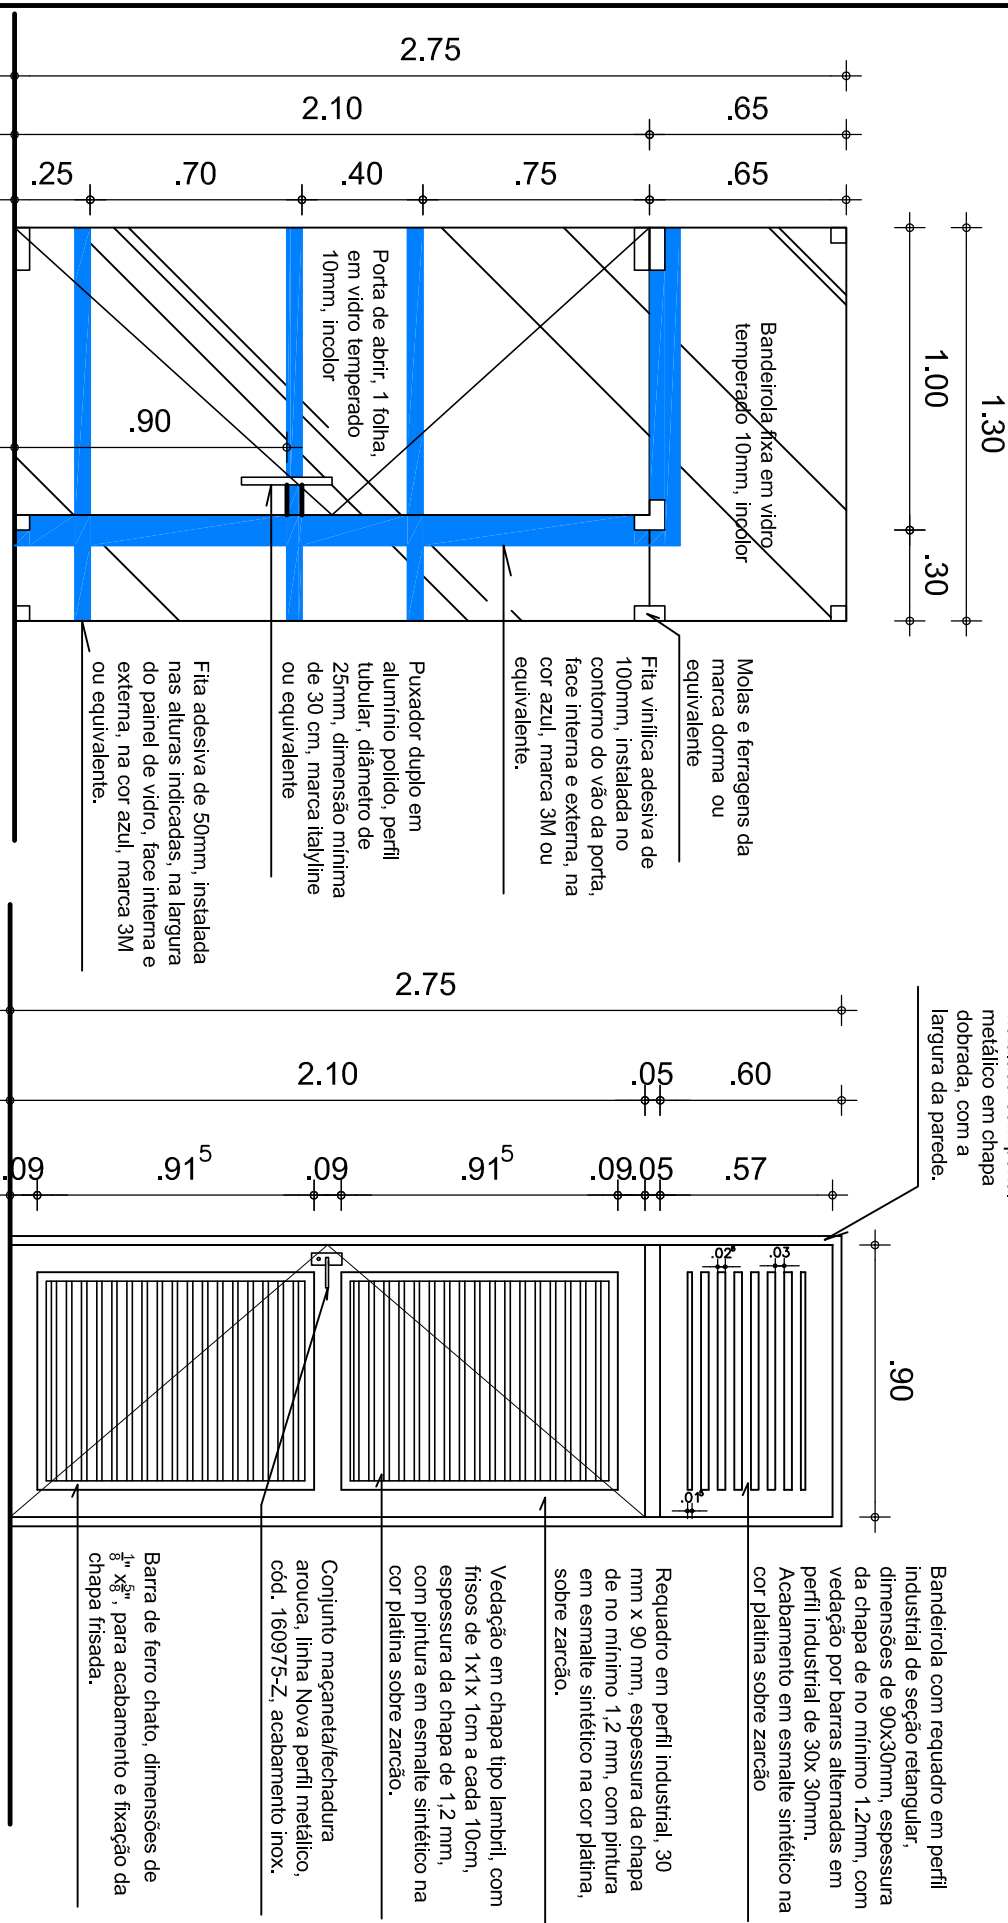


P1 - Porta de abrir - Acesso interno Cartório
Visita frontal
Esc.: 1/20

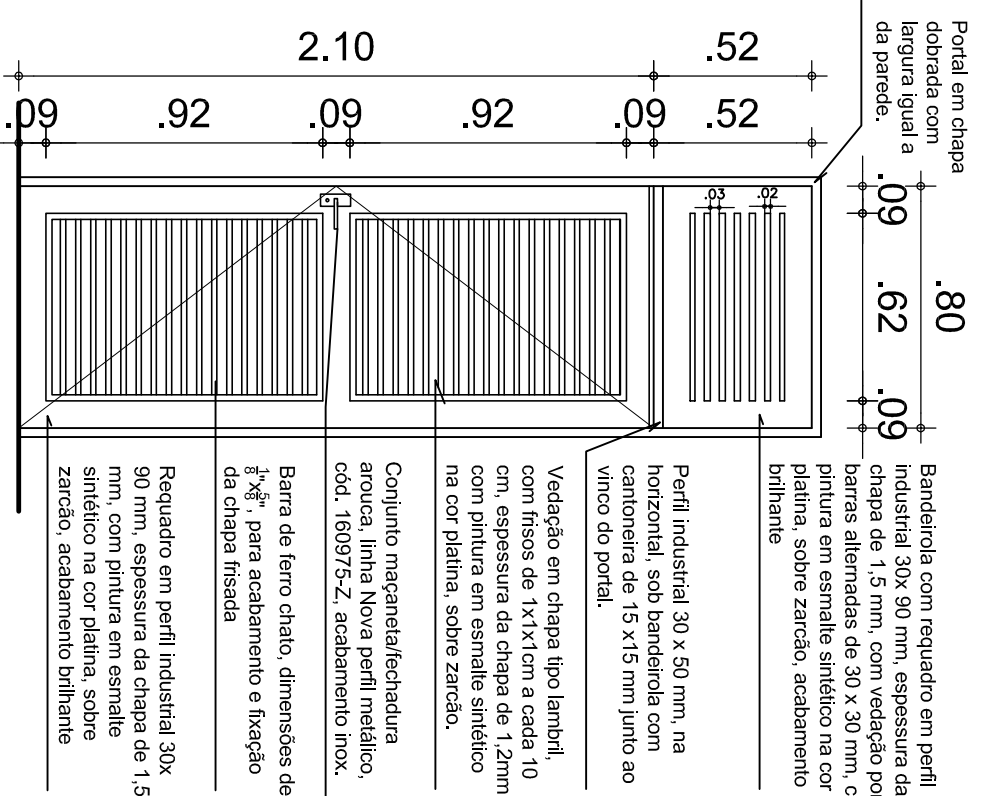


P2 - Porta de abrir metálica - Acesso interno Cartório
Visita frontal
Esc.: 1/20

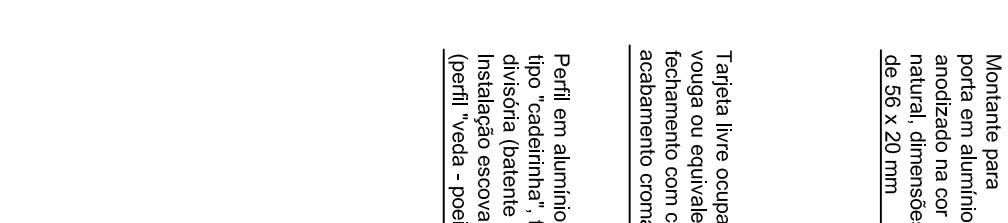

P3 - VISTA FRONTAL
Esc.: 1/25

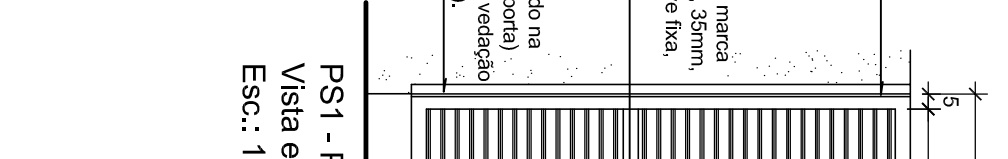


J1 - JANELA 1 - VISTA
Esc.: 1/20

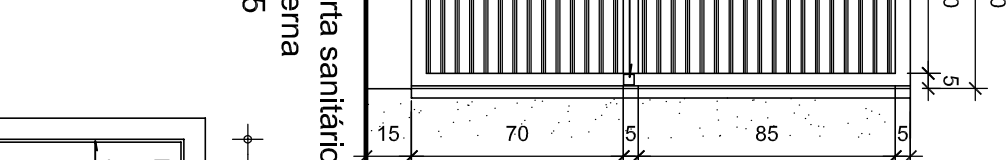


P4 - Vista frontal (face interna)
Esc.: 1/25



P5 - Porta de abrir
(Acesso interno à secretaria)
Visita frontal
Esc.: 1/20

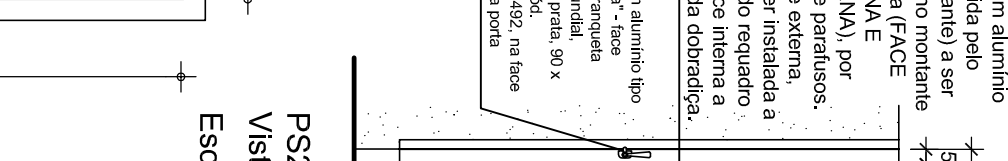

PS2 - Porta sanitário 2
Visita interna
Esc.: 1/25

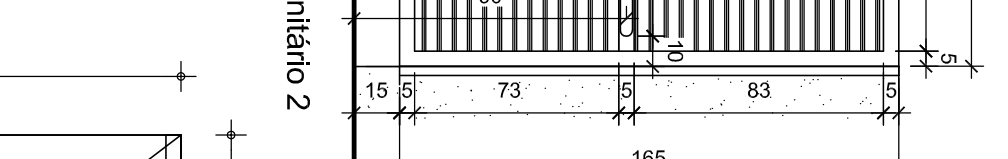

PS1A - Porta sanitário 1
Visita externa
Esc.: 1/25



JATAÍ

Área total do terreno: 2540,78m²
Área construída: 896,05 m²

Autar do Projeto: ARO CAROLINE PONGITORI SOARES DE ANDRADE

Proprietário: UNIAO

Conteúdo:
ESQUADRIAS
GRADE

Parcela:

08/11

Escala: JUNHO/2019


Desenhista:

Revisor:


rev00

ARQ


Assinado eletronicamente conforme Lei 11.419/2006
Em: 20/06/2019 13:06:23
Por: CAROLINE PONGITORI SOARES DE ANDRADE

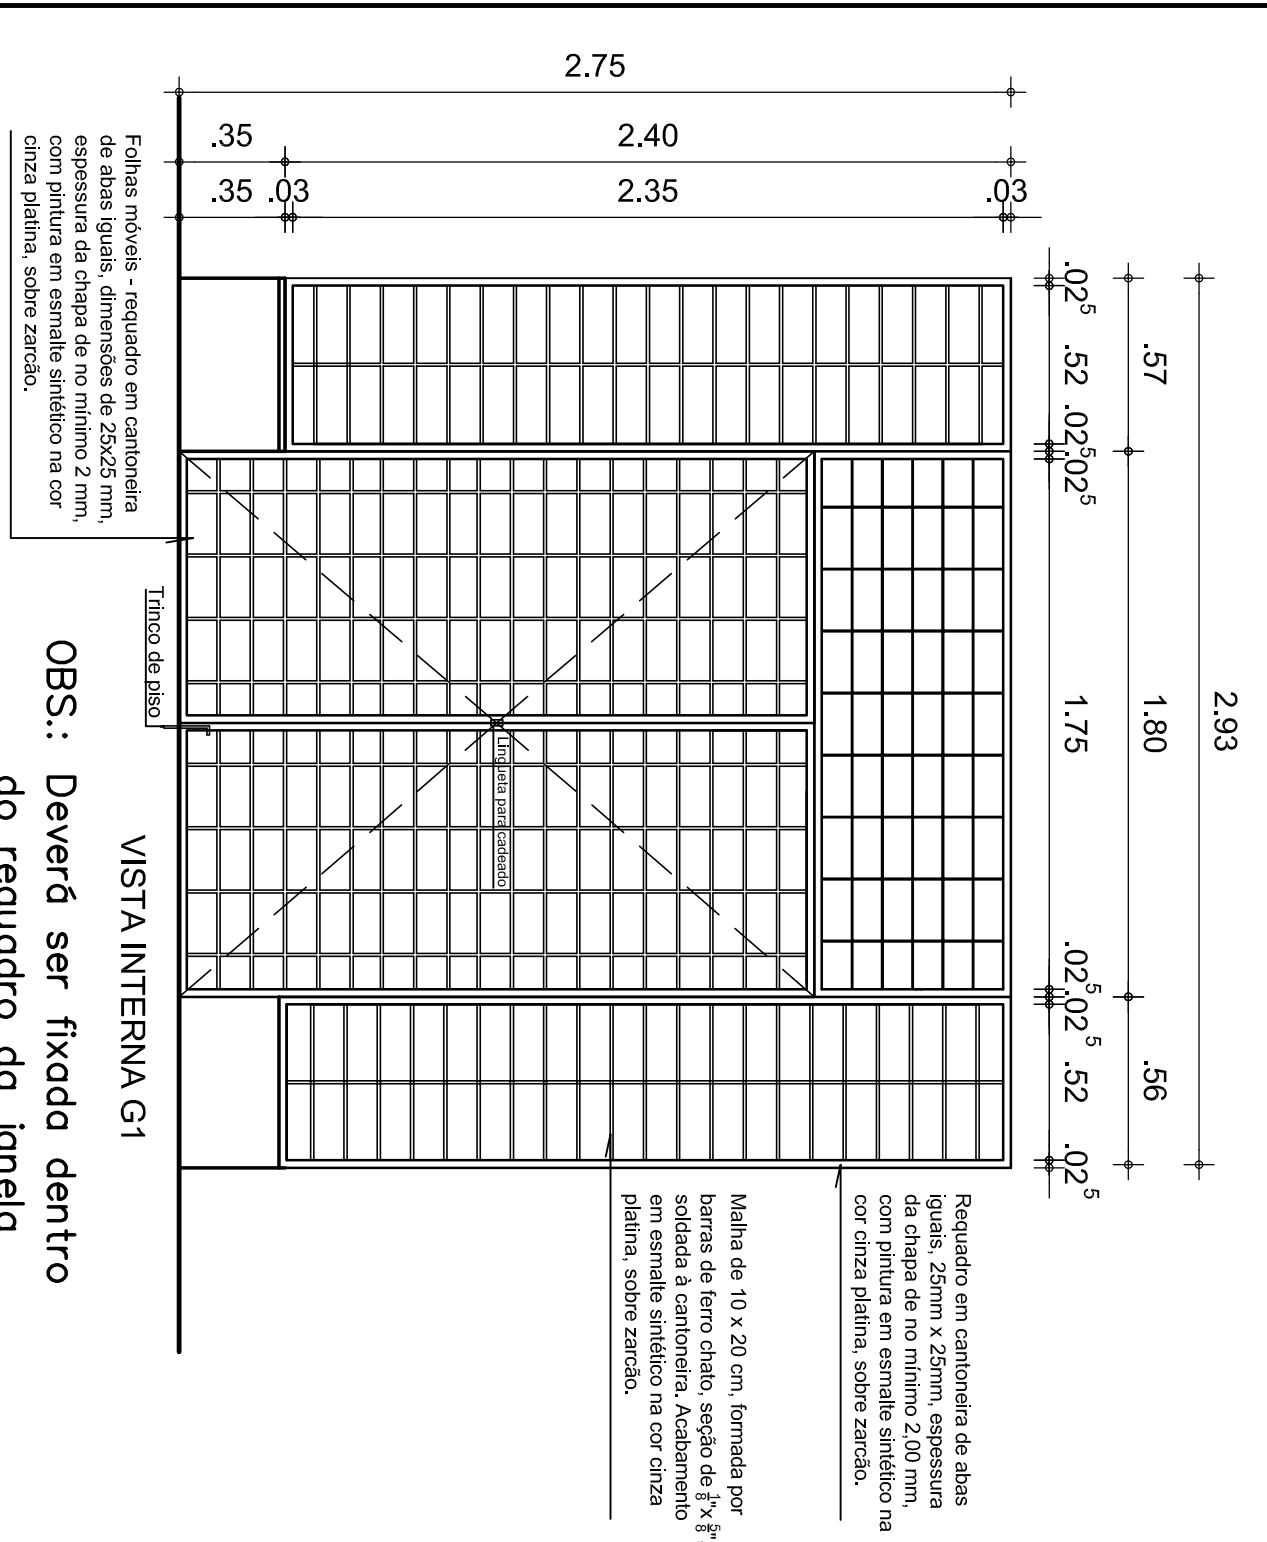


OBS.: Deverá ser fixada dentro do requadro da janela

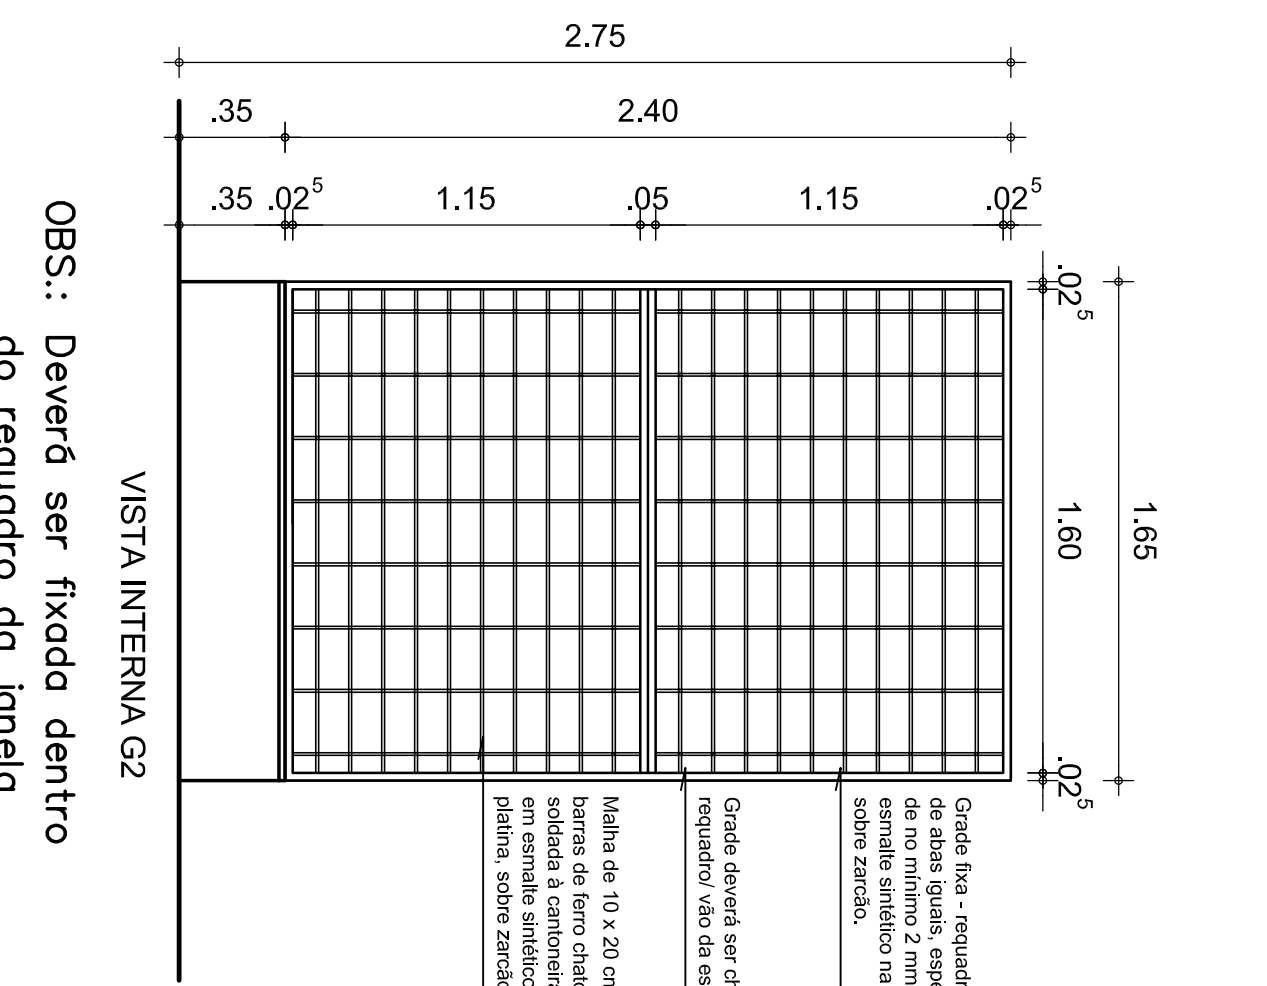


OBS.: Deverá ser fixada dentro do requadro da janela

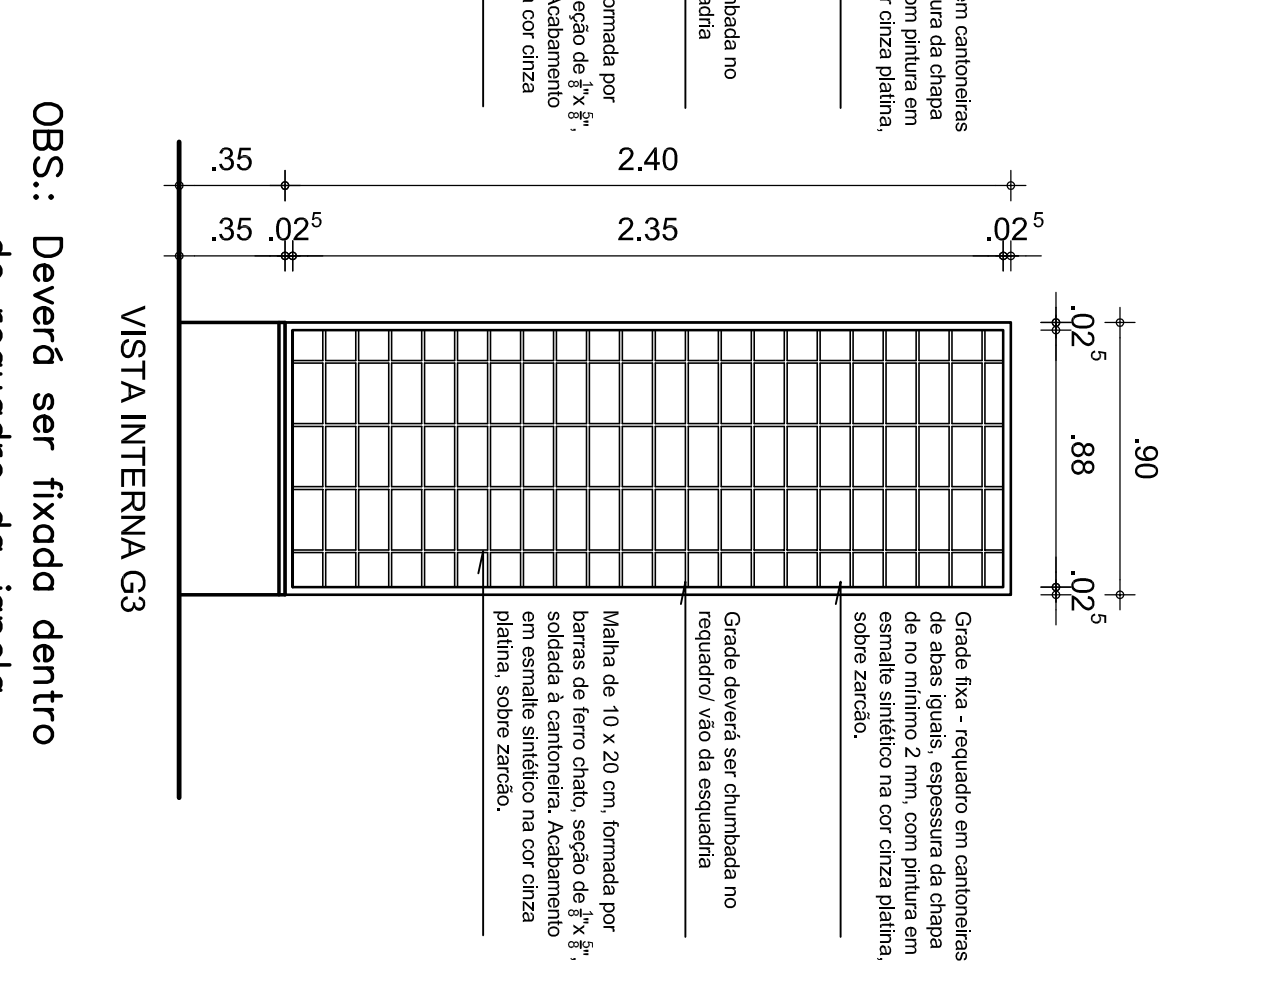

OBS.: Deverá ser fixada dentro do requadro da janela

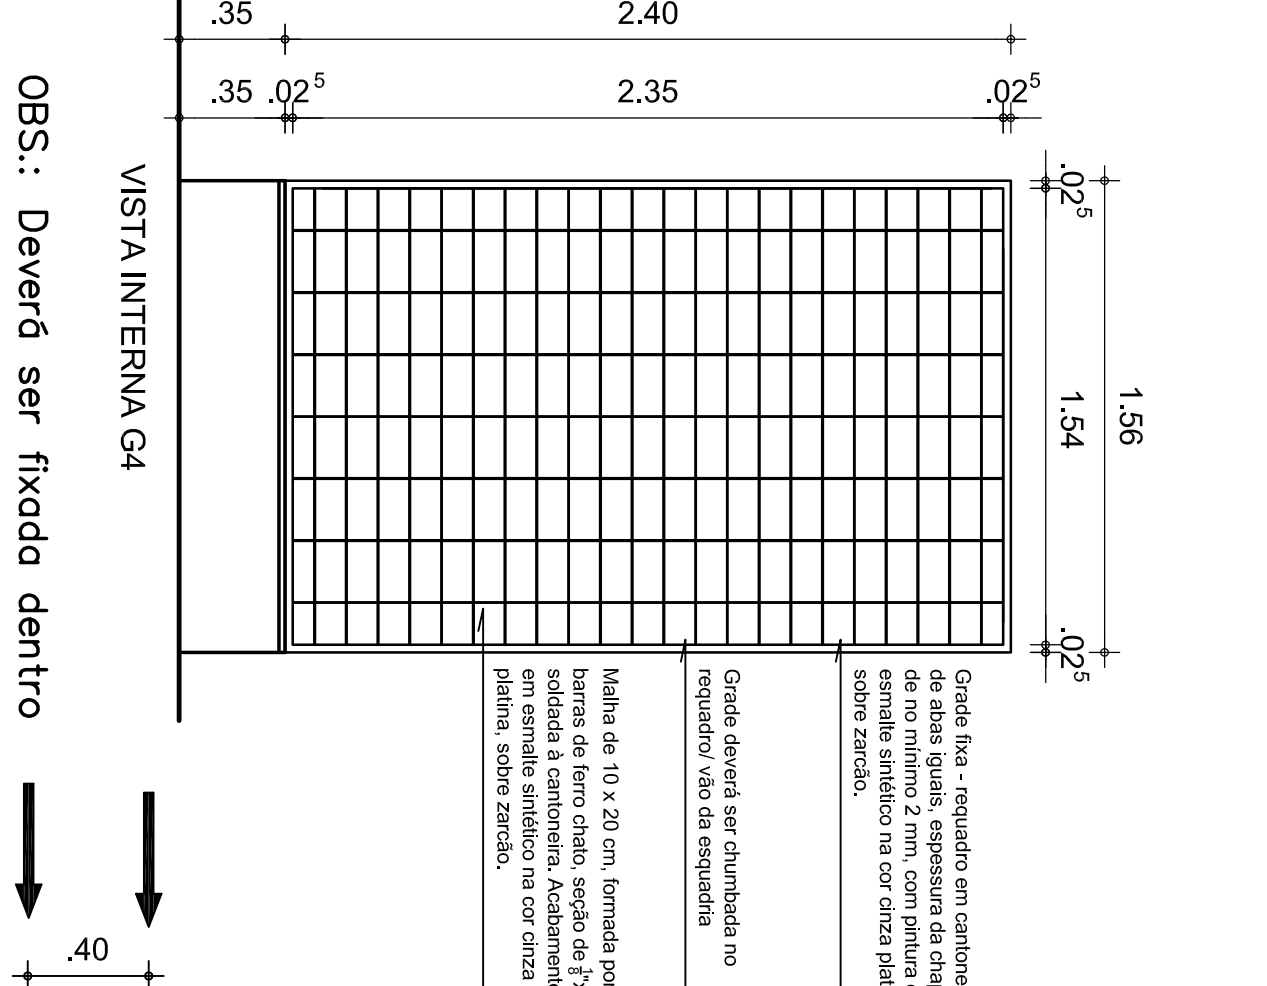


OBS.: Deverá ser fixada dentro do requadro da janela


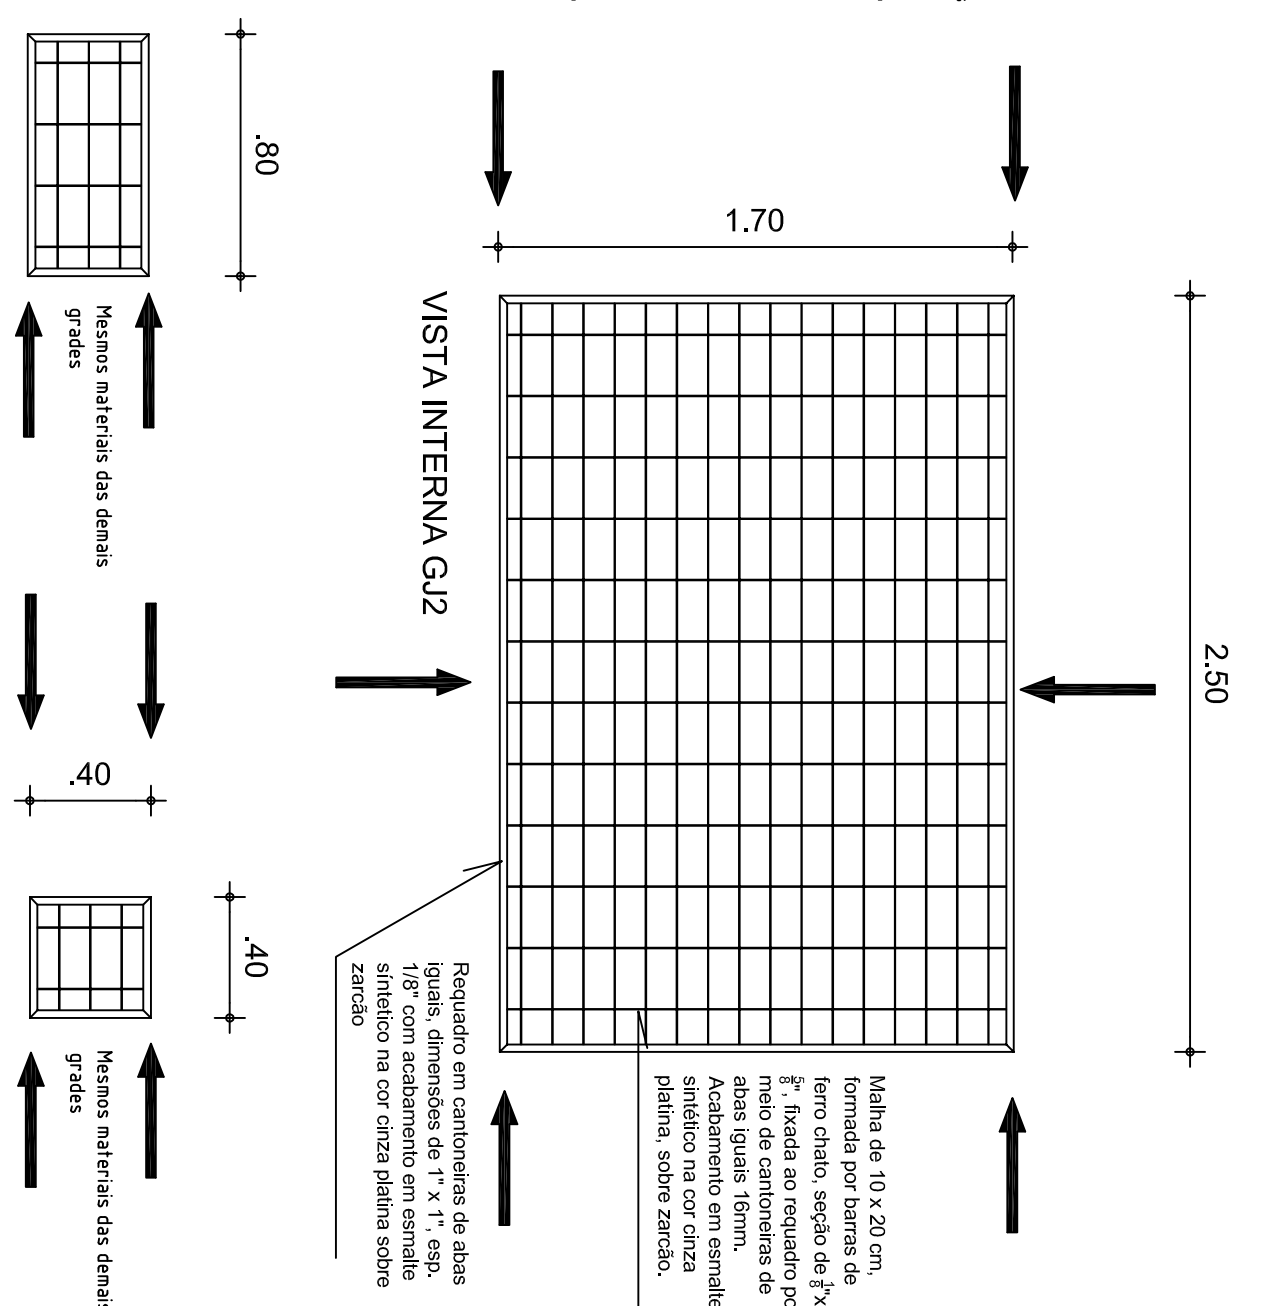


OBS.: Deverá ser fixada dentro do requadro da janela

OBS.: Deverá ser fixada dentro do requadro da janela

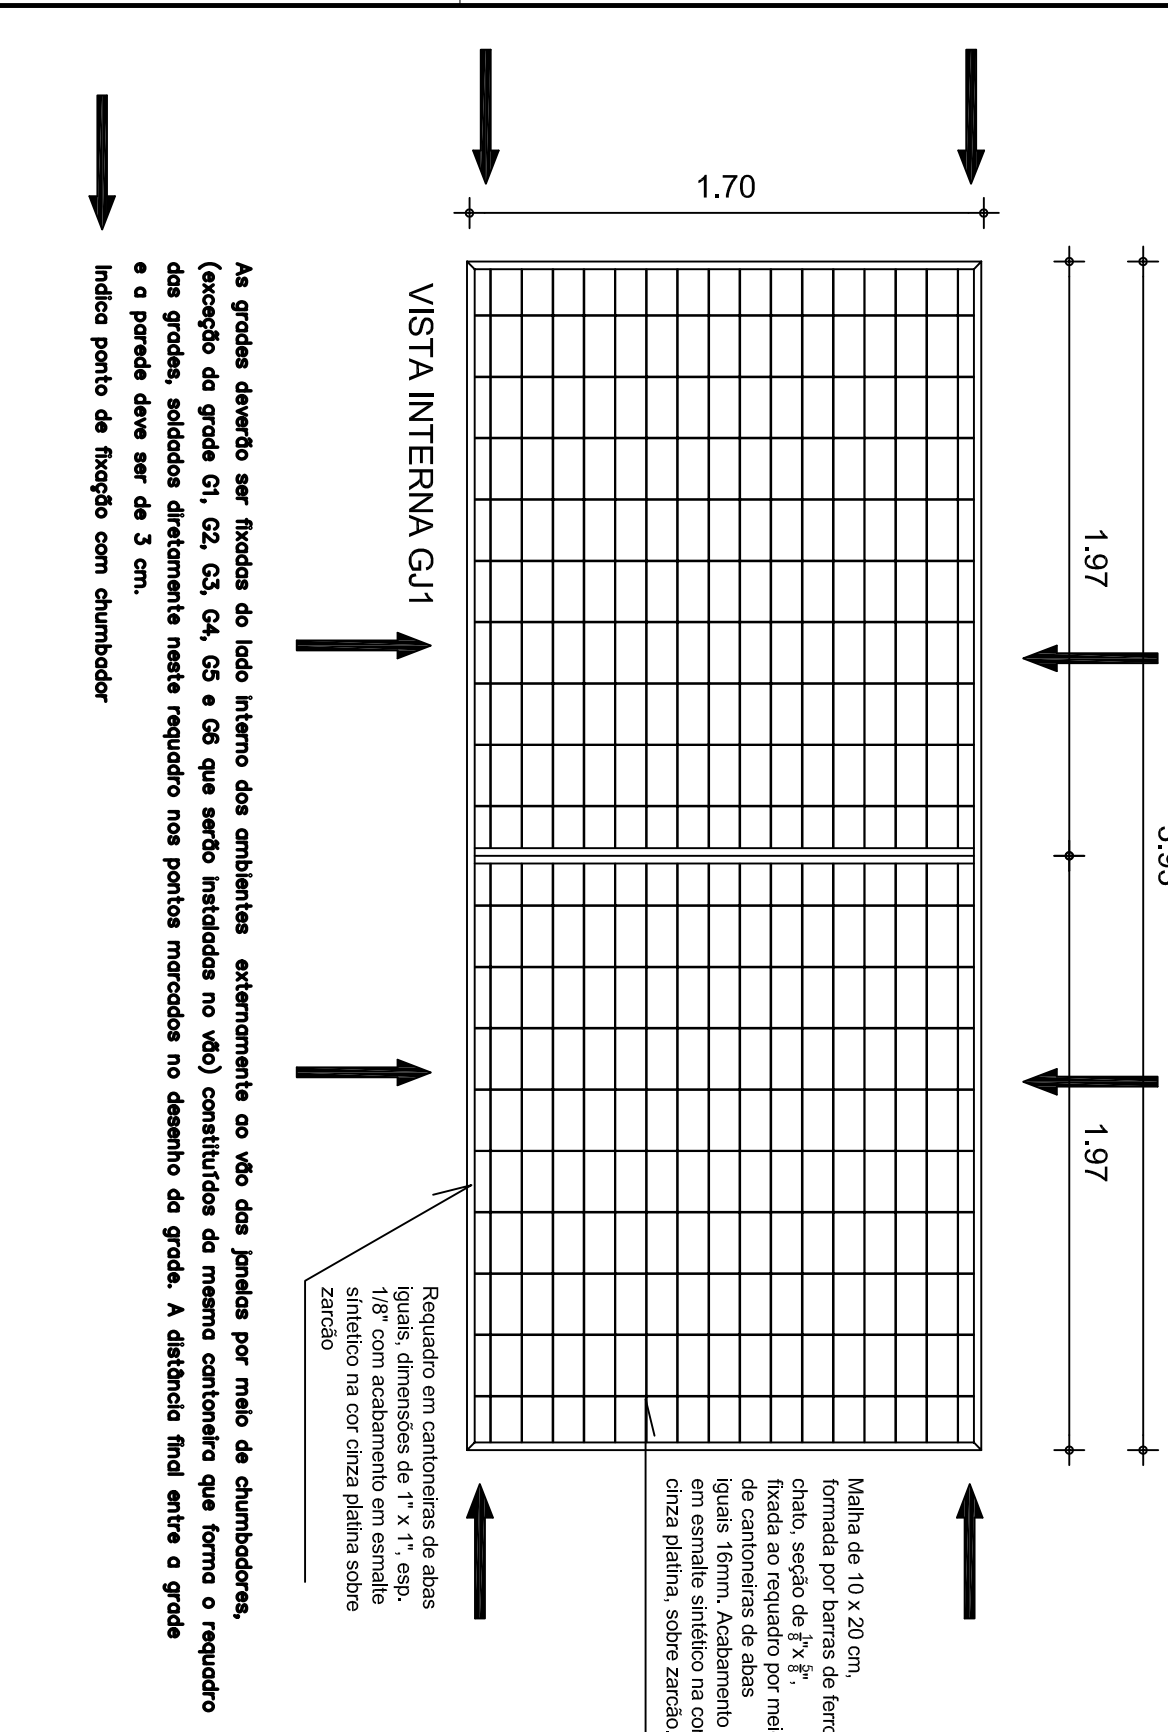

As grades deverão ser fixadas do lado interno das ambientes externamente no vão das janelas por meio de chumbadores, (excetoção de grade G1, G2, G3, G4, G5 e G6 que serão instalados no vão) constituirão do mesmo contorno que formo o requadro das grades, todos os detalhes neste requadro nos pontos marcados no desenho da grade. A distância final entre o grade e o parede deve ser de 3 cm.
Indica ponto de fixação com chumbador

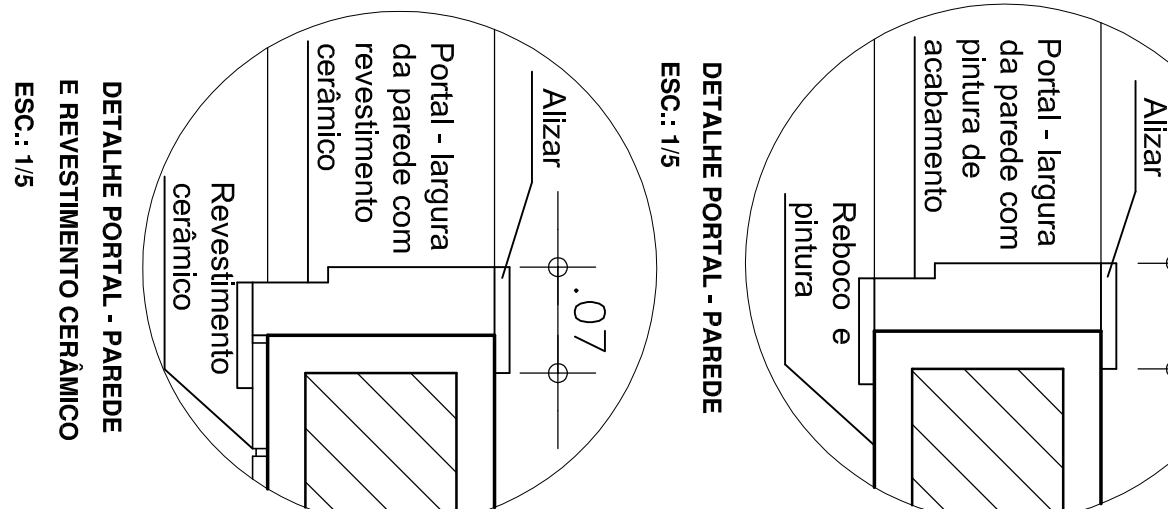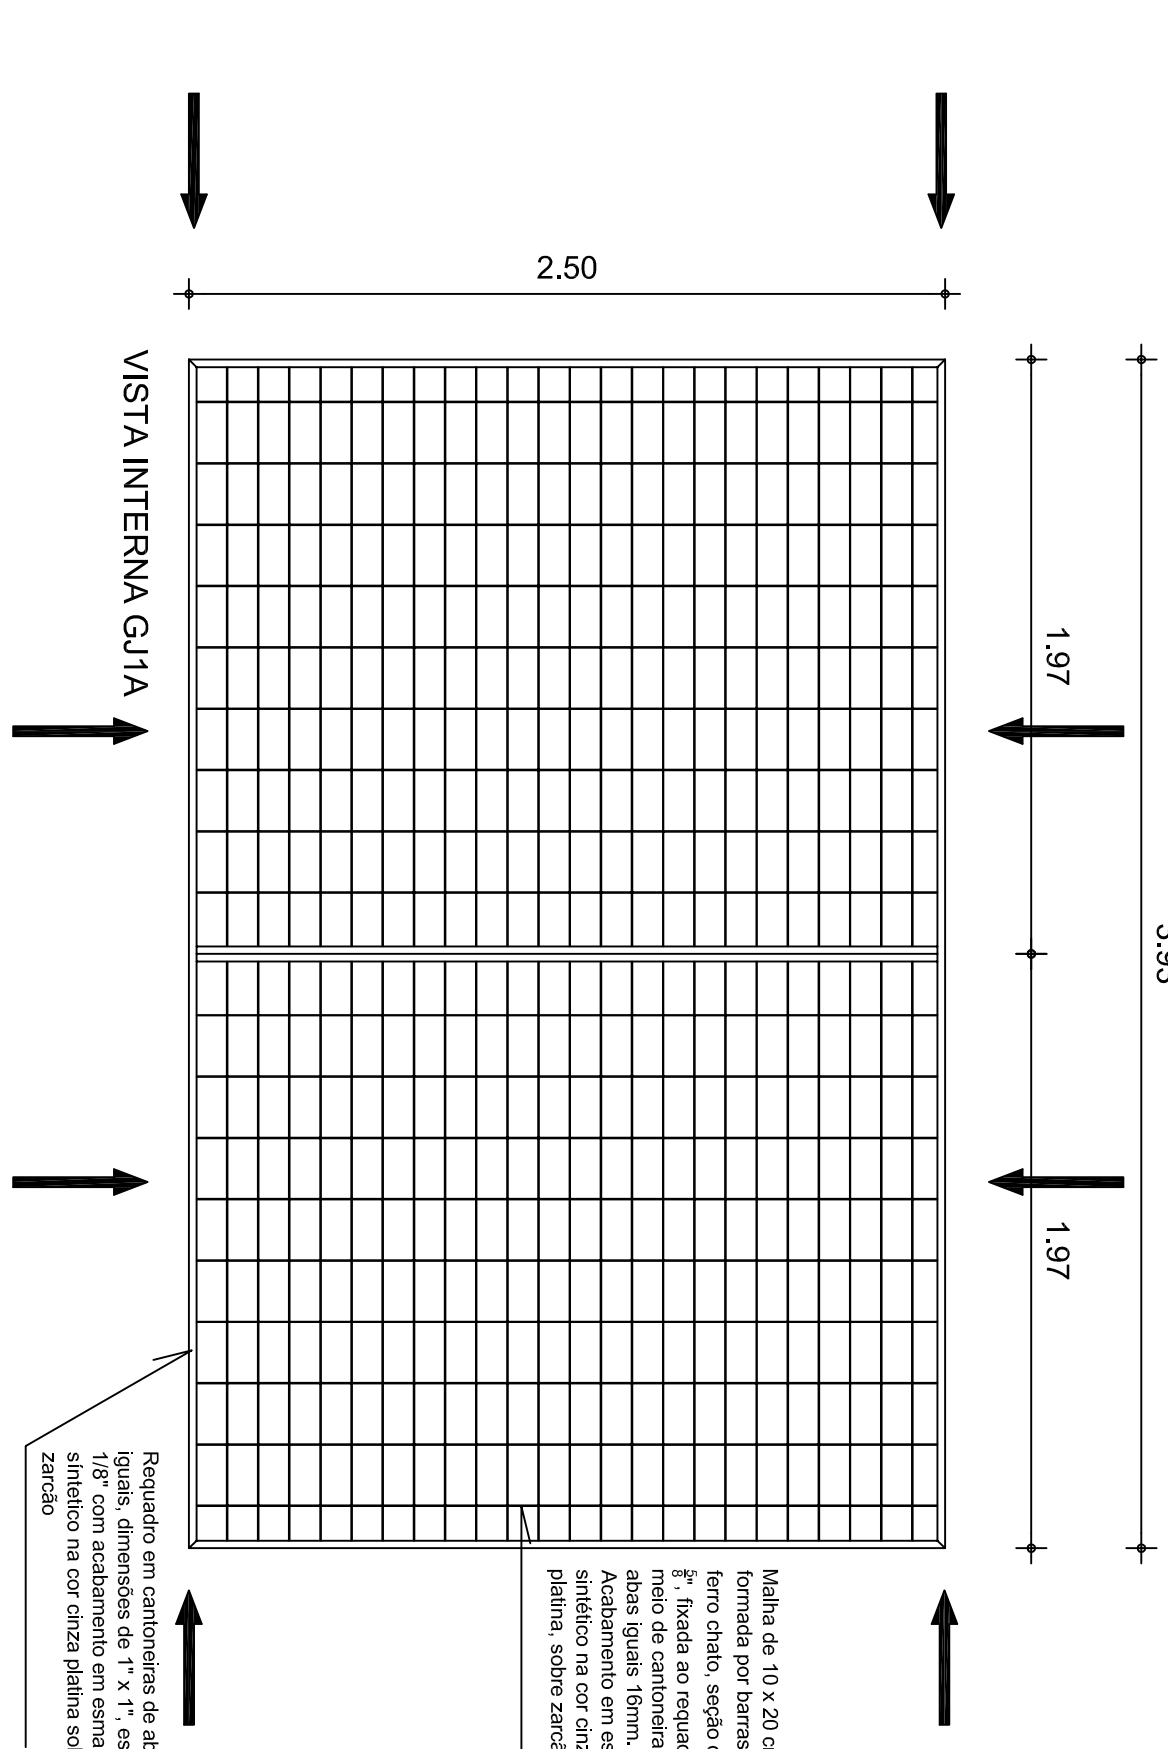

DETALHE PORTAL - PAREDE E REVESTIMENTO CERAMICO
Esc.: 1/5

PODER JUDICIÁRIO DA UNIÃO
REFORMA DE CARTÓRIOS ELEITORAIS

ARQUITETURA

CARTÓRIO ELEITORAL DE JATAÍ
Endereço: Rua do Hipódromo esquina com Rua Elinor França nº 590, Condomínio Barcelona, Jataí - Goiás

JATAÍ

Área total do terreno: 2540,78m²
Área construída: 896,05 m²

Autar do Projeto: ARO CAROLINE PONGITORI SOARES DE ANDRADE

Proprietário: UNIAO

Conteúdo:
ESQUADRIAS
GRADE

Parcela:

08/11

Escala: JUNHO/2019

Desenhista:

Revisor:

rev00

ARQ