
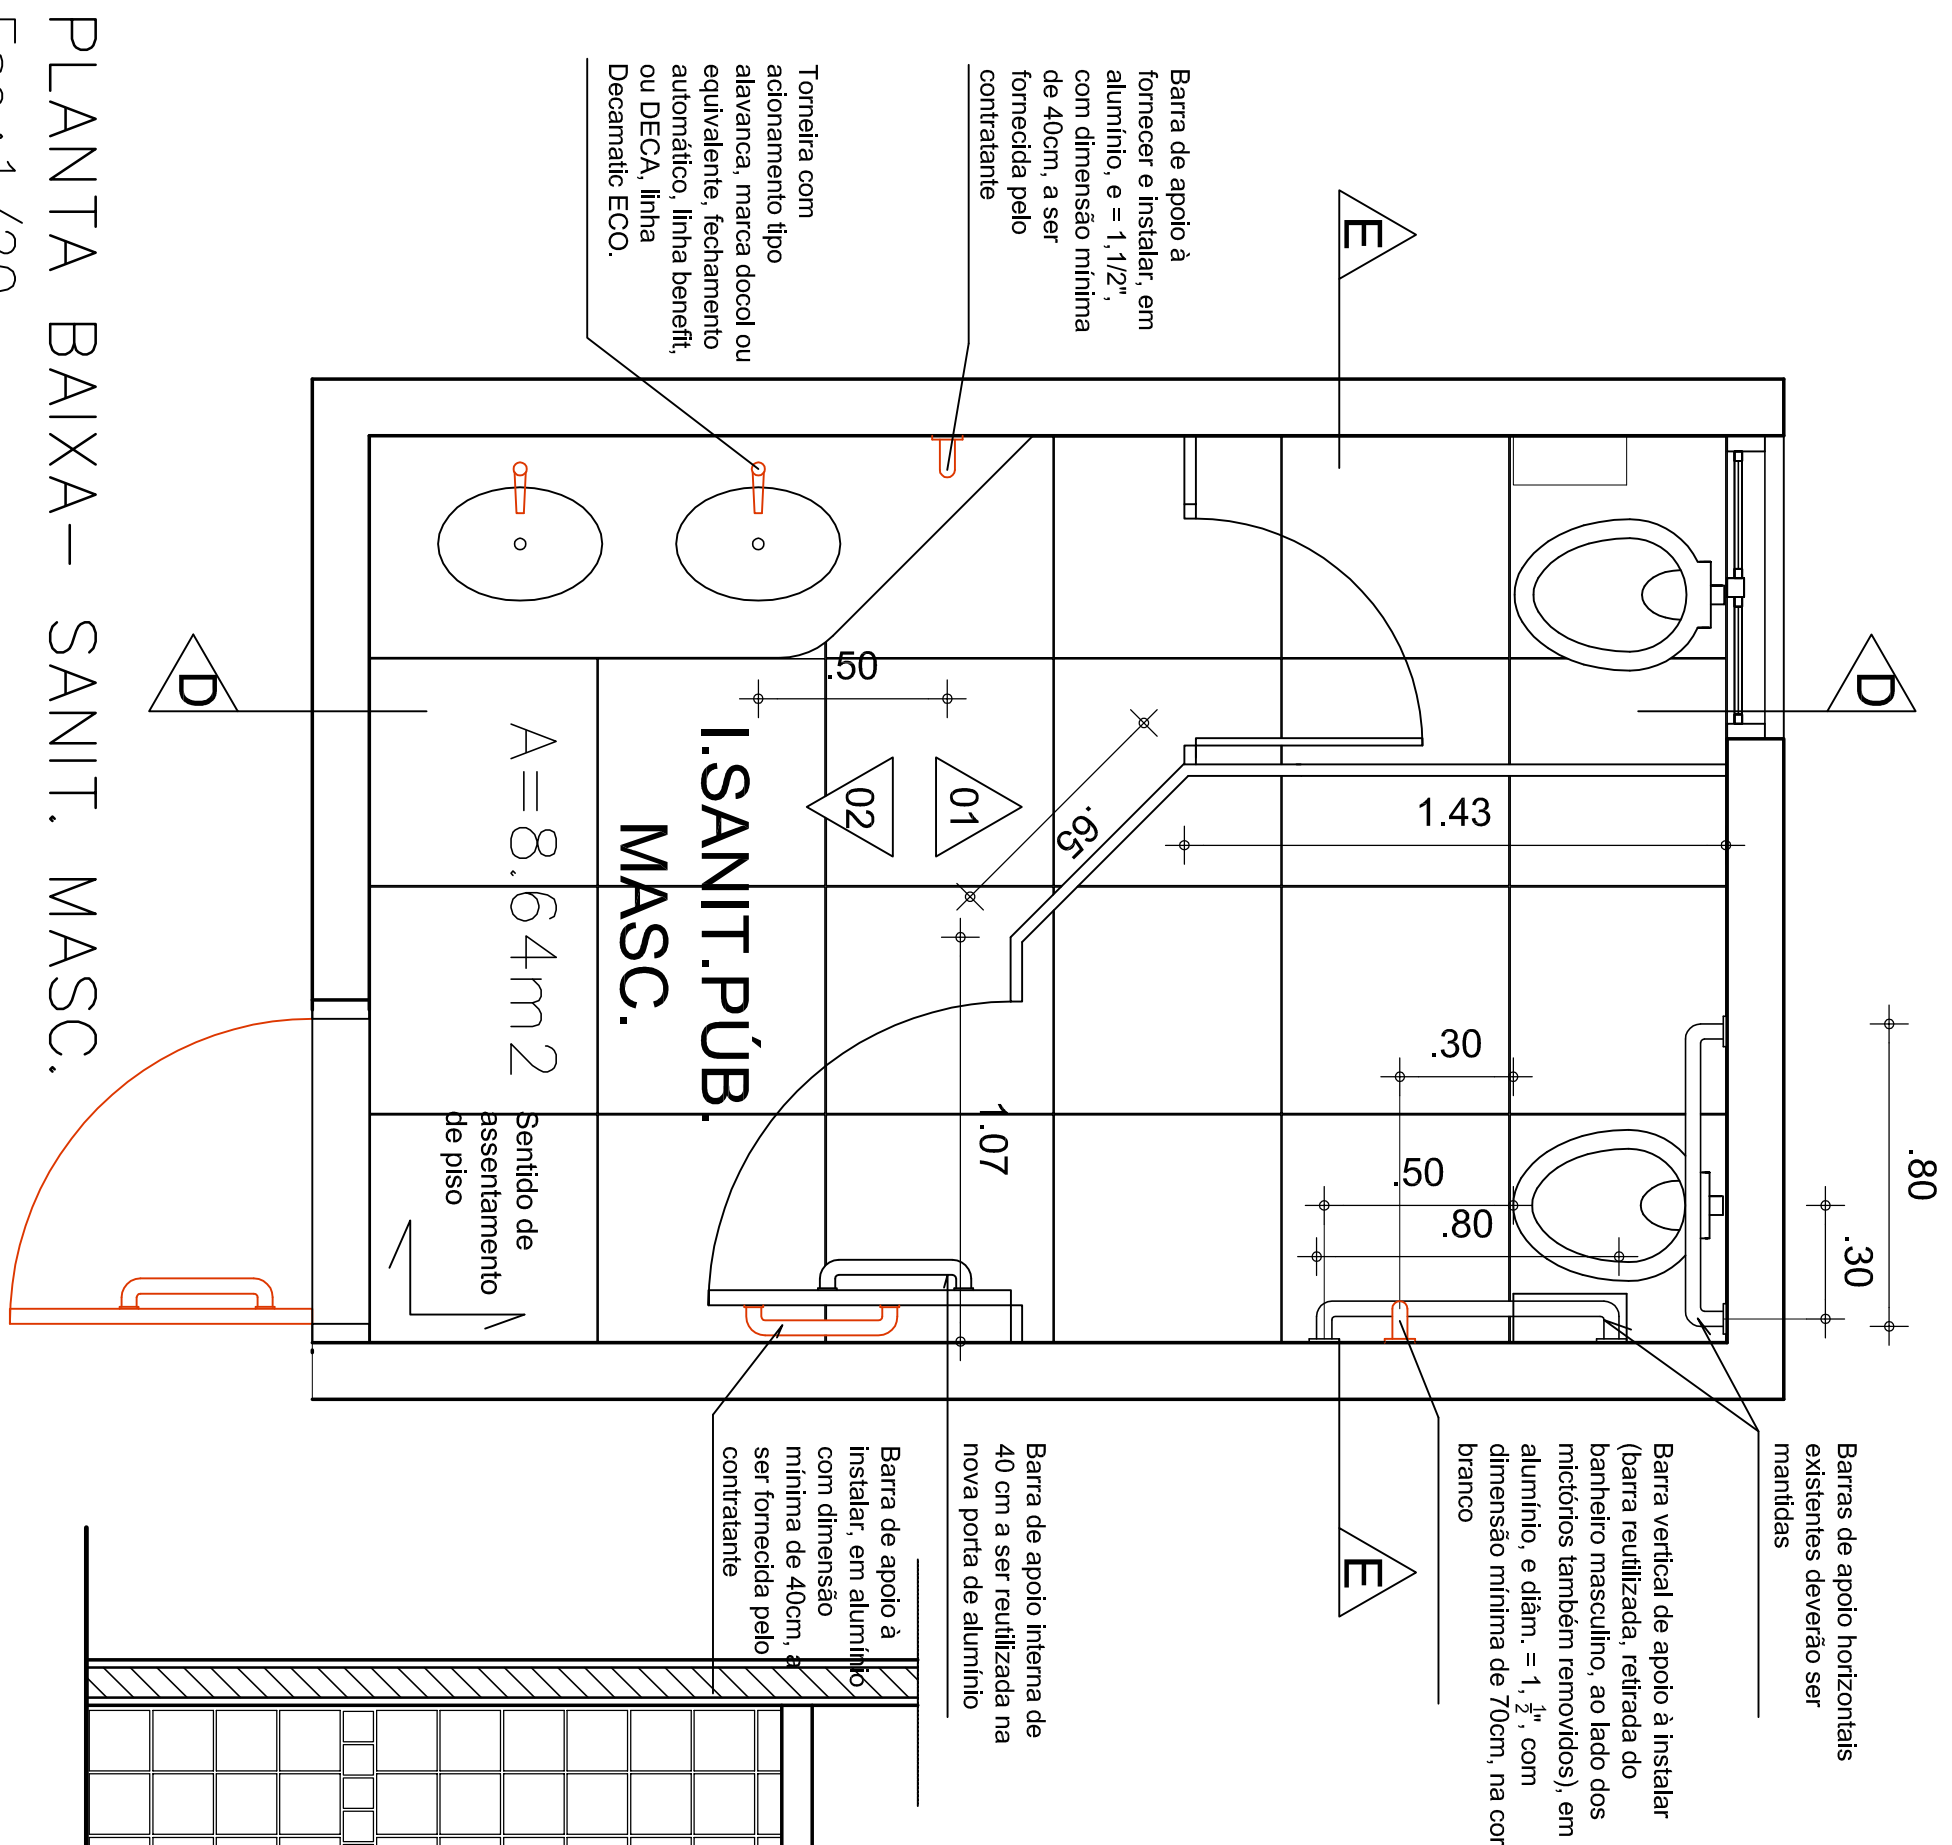
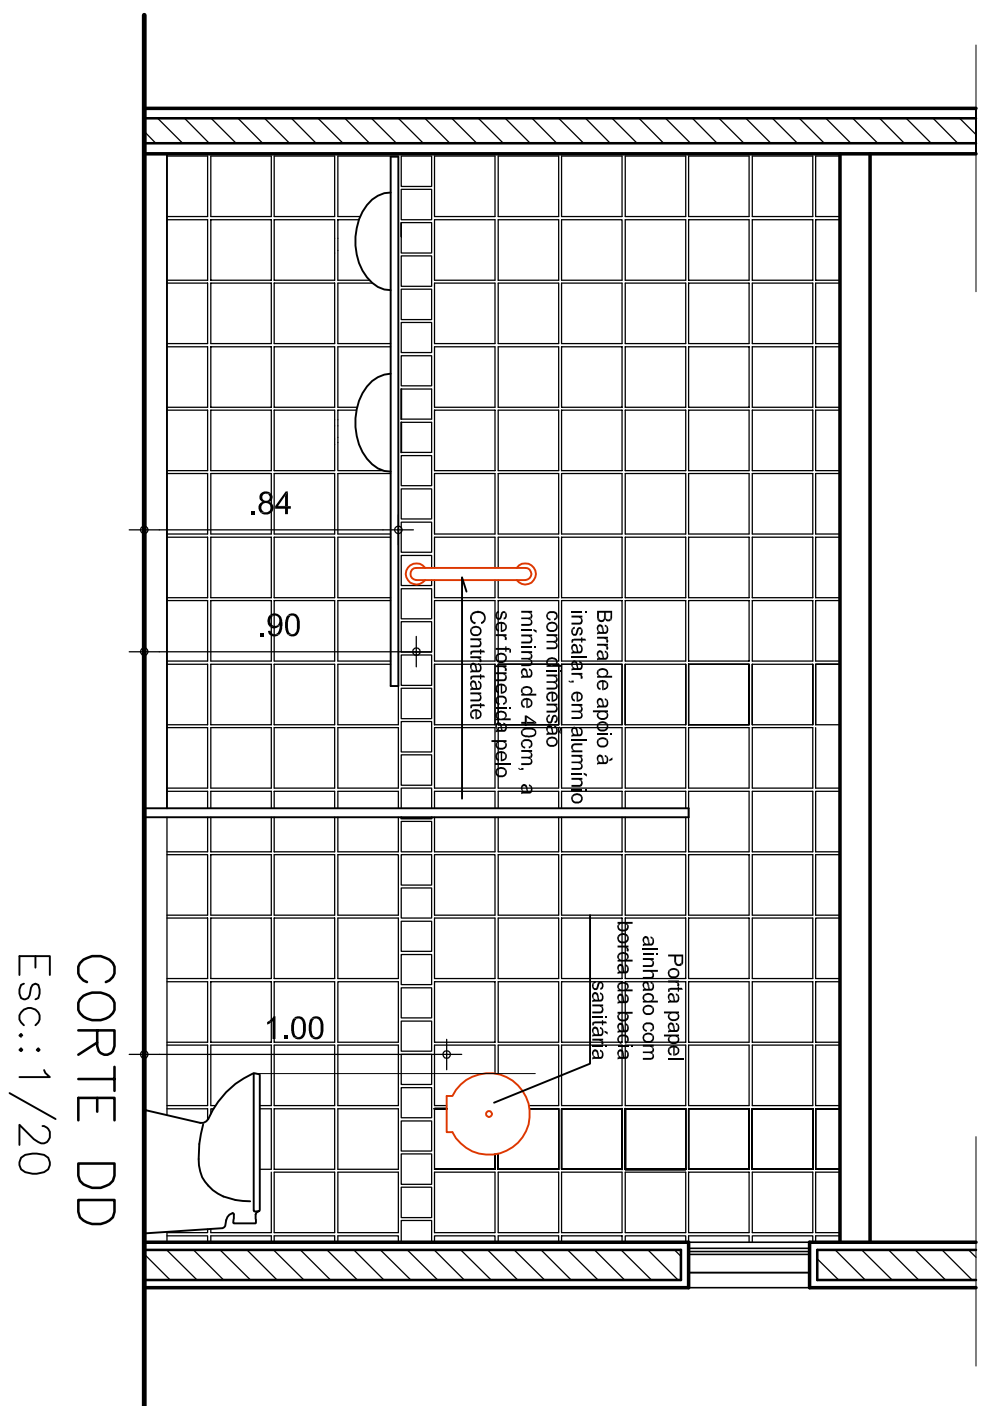




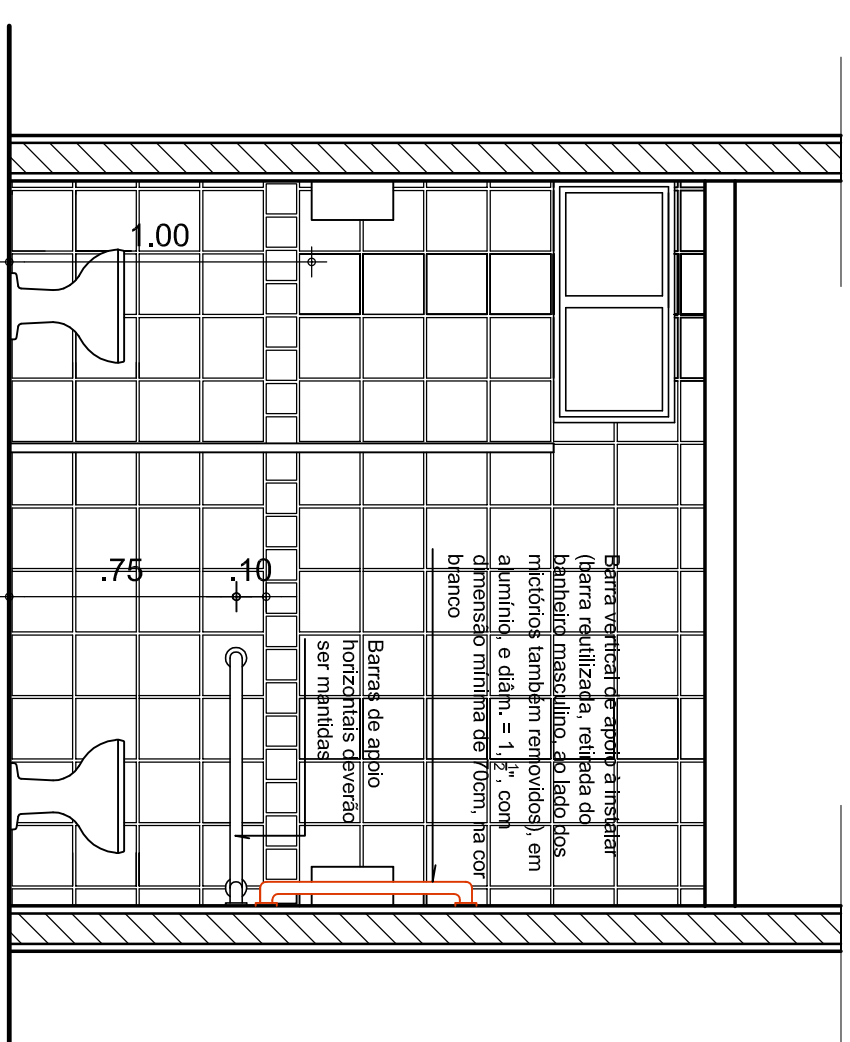


PLANTA BAIXA- SANIT. MASC.  
Esc.: 1/20

CORTE DD  
Esc.: 1/20


CORTE EE  
Esc.: 1/20

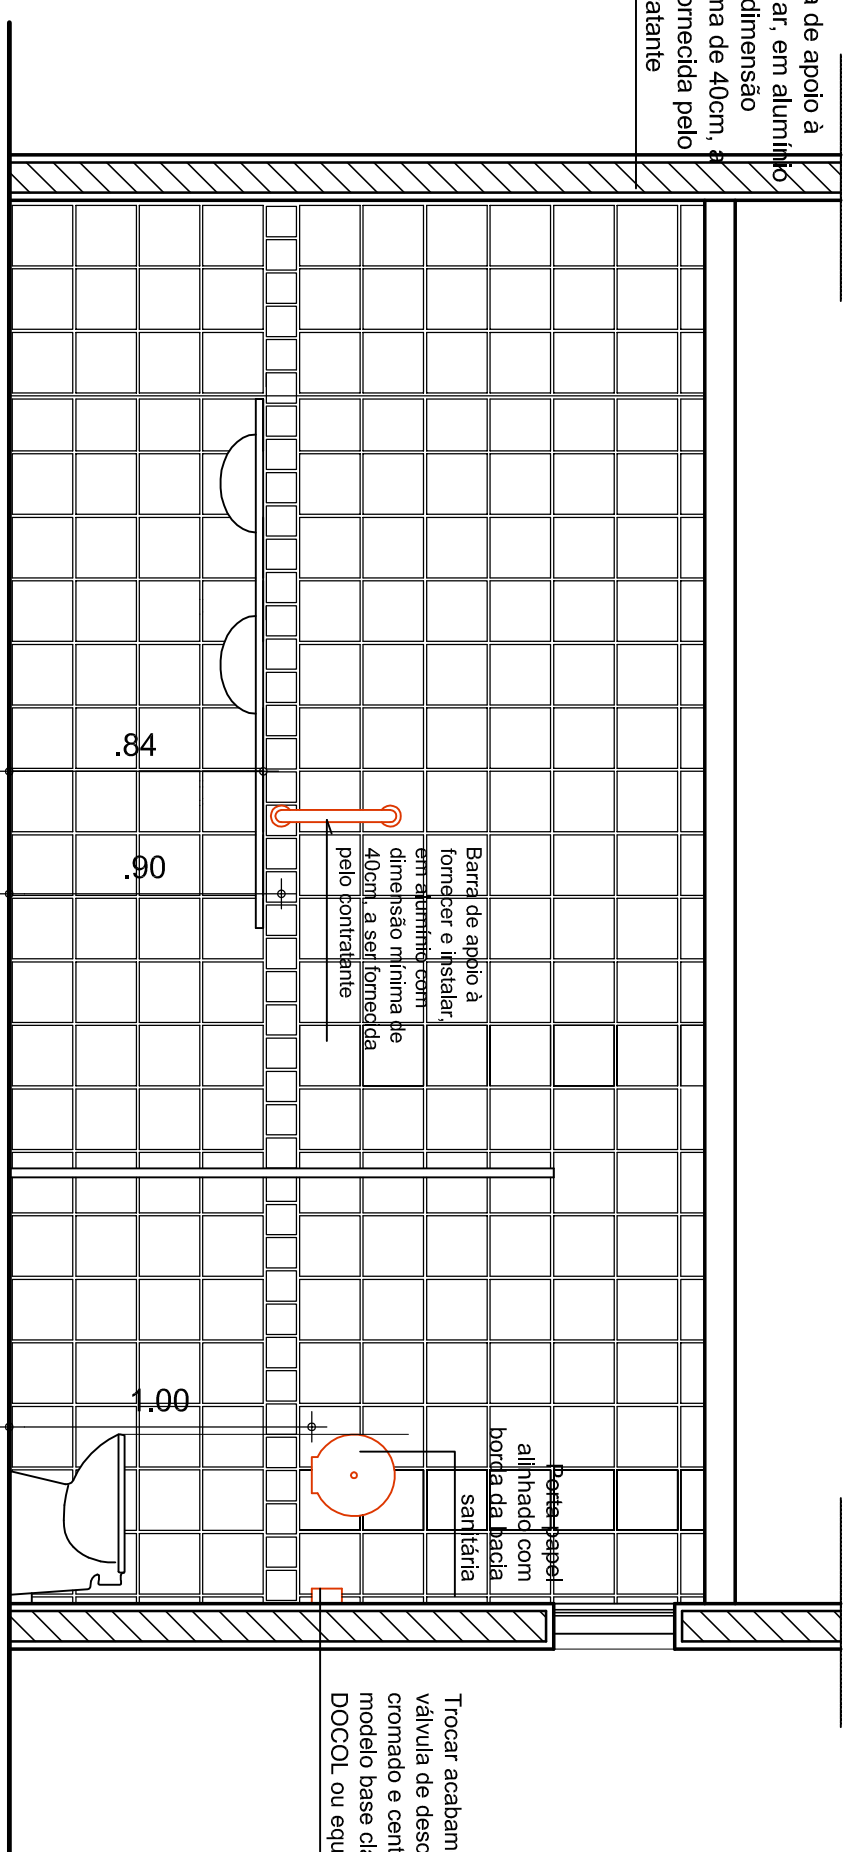


CORTE AA  
Esc.:1/20

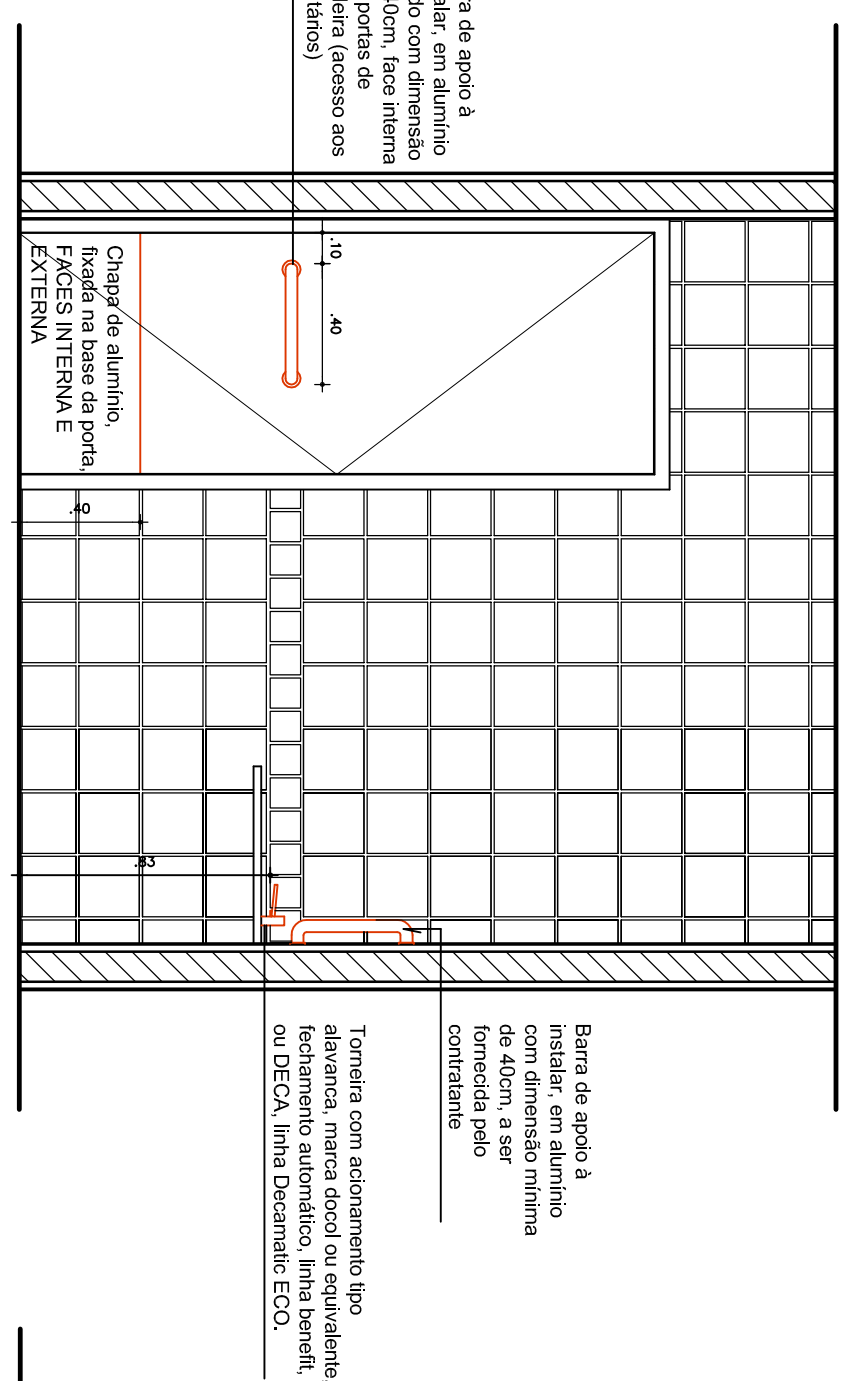


MISTA 02  
Esc: 1/20

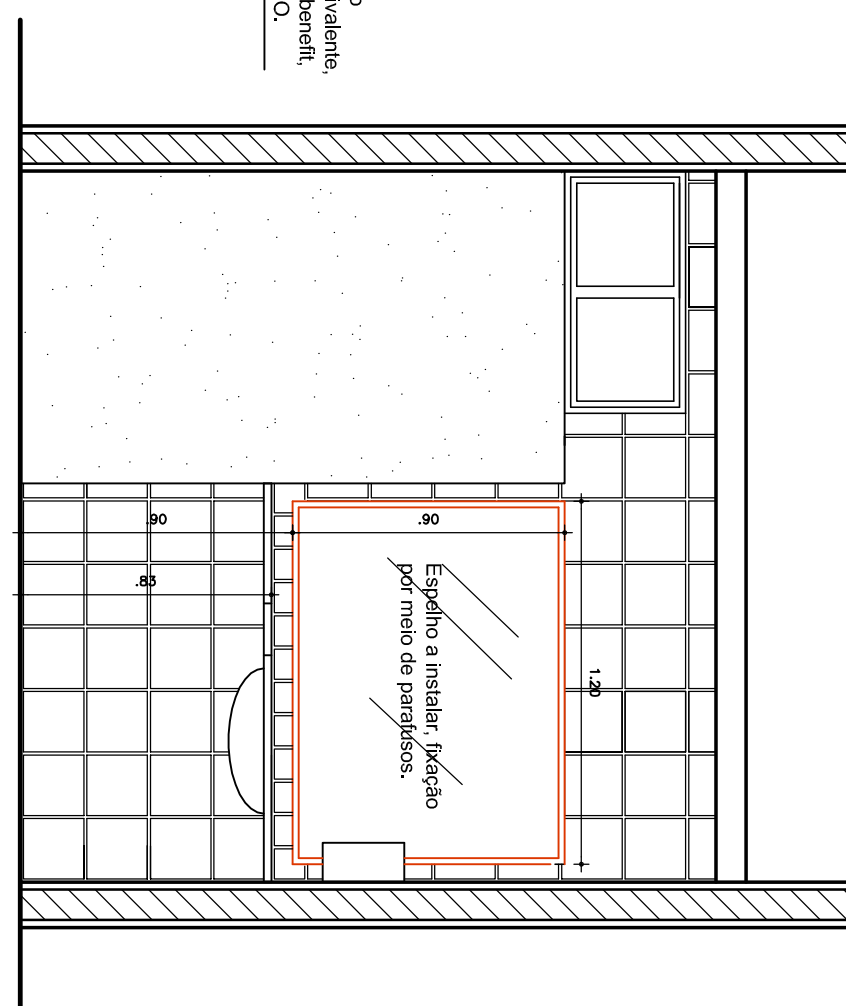

VISTA BANCADA/ESPELHO-  
SANITÁRIO SERVIDORES  
Esc.: 1/20

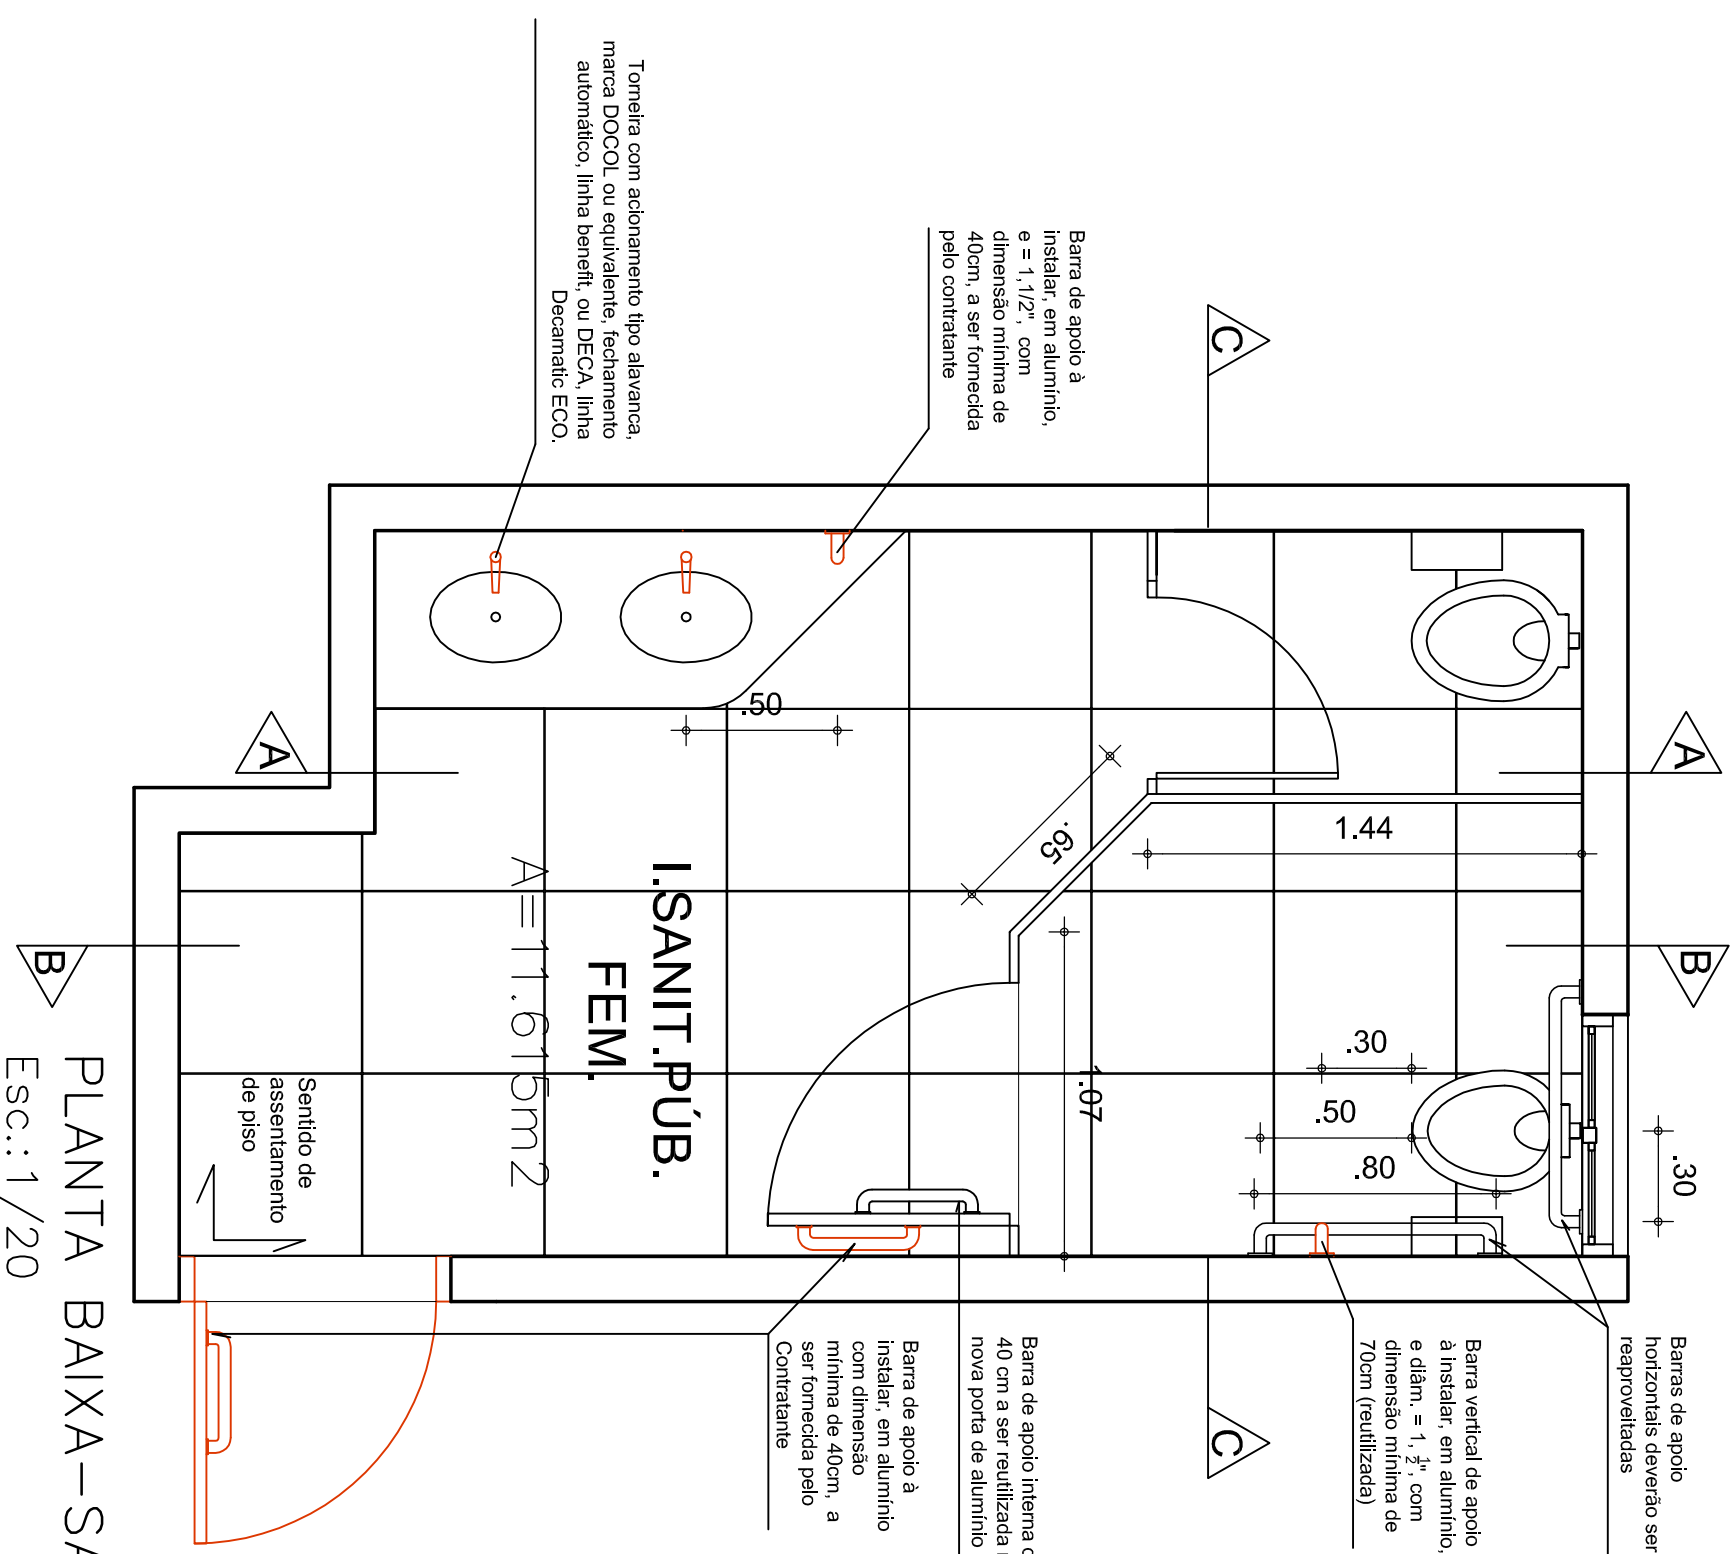


PLANTA BAIXA-SANIT FEM  
Esc.: 1/20

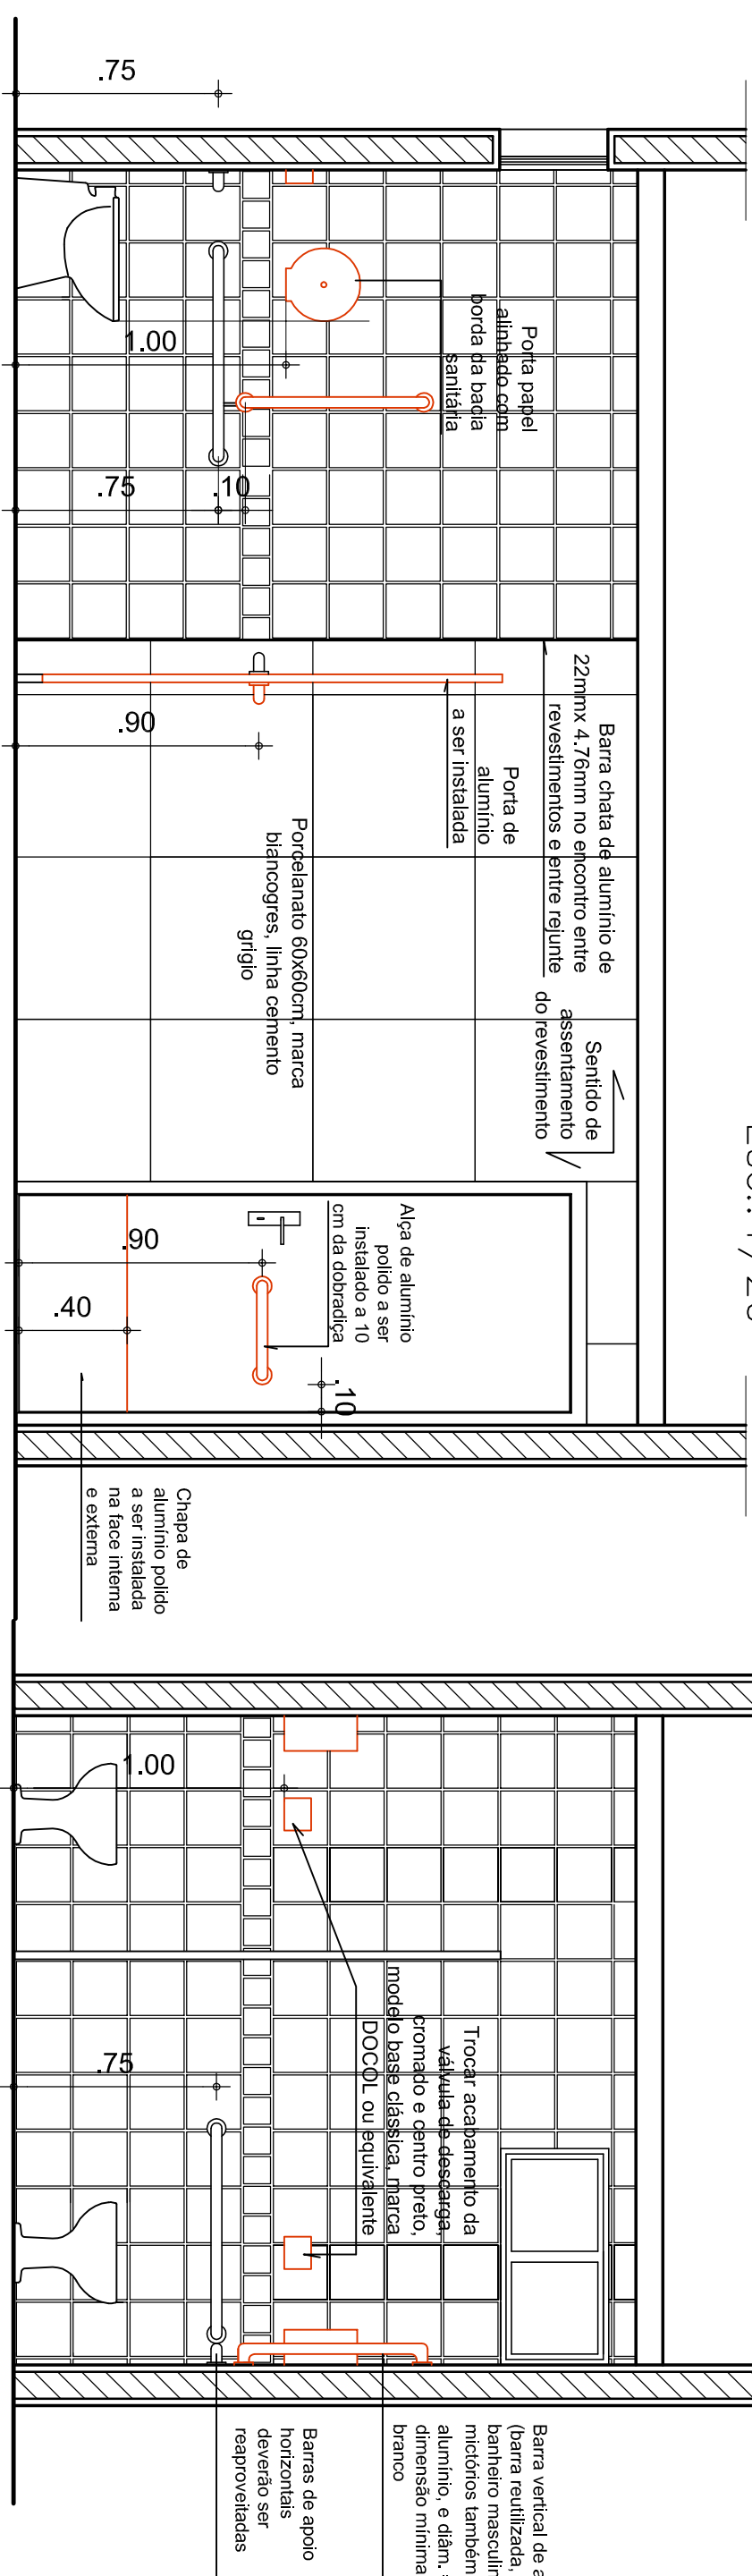

CORTE BB  
Esc.: 1/20

CORTE CC  
Esc.: 1/20

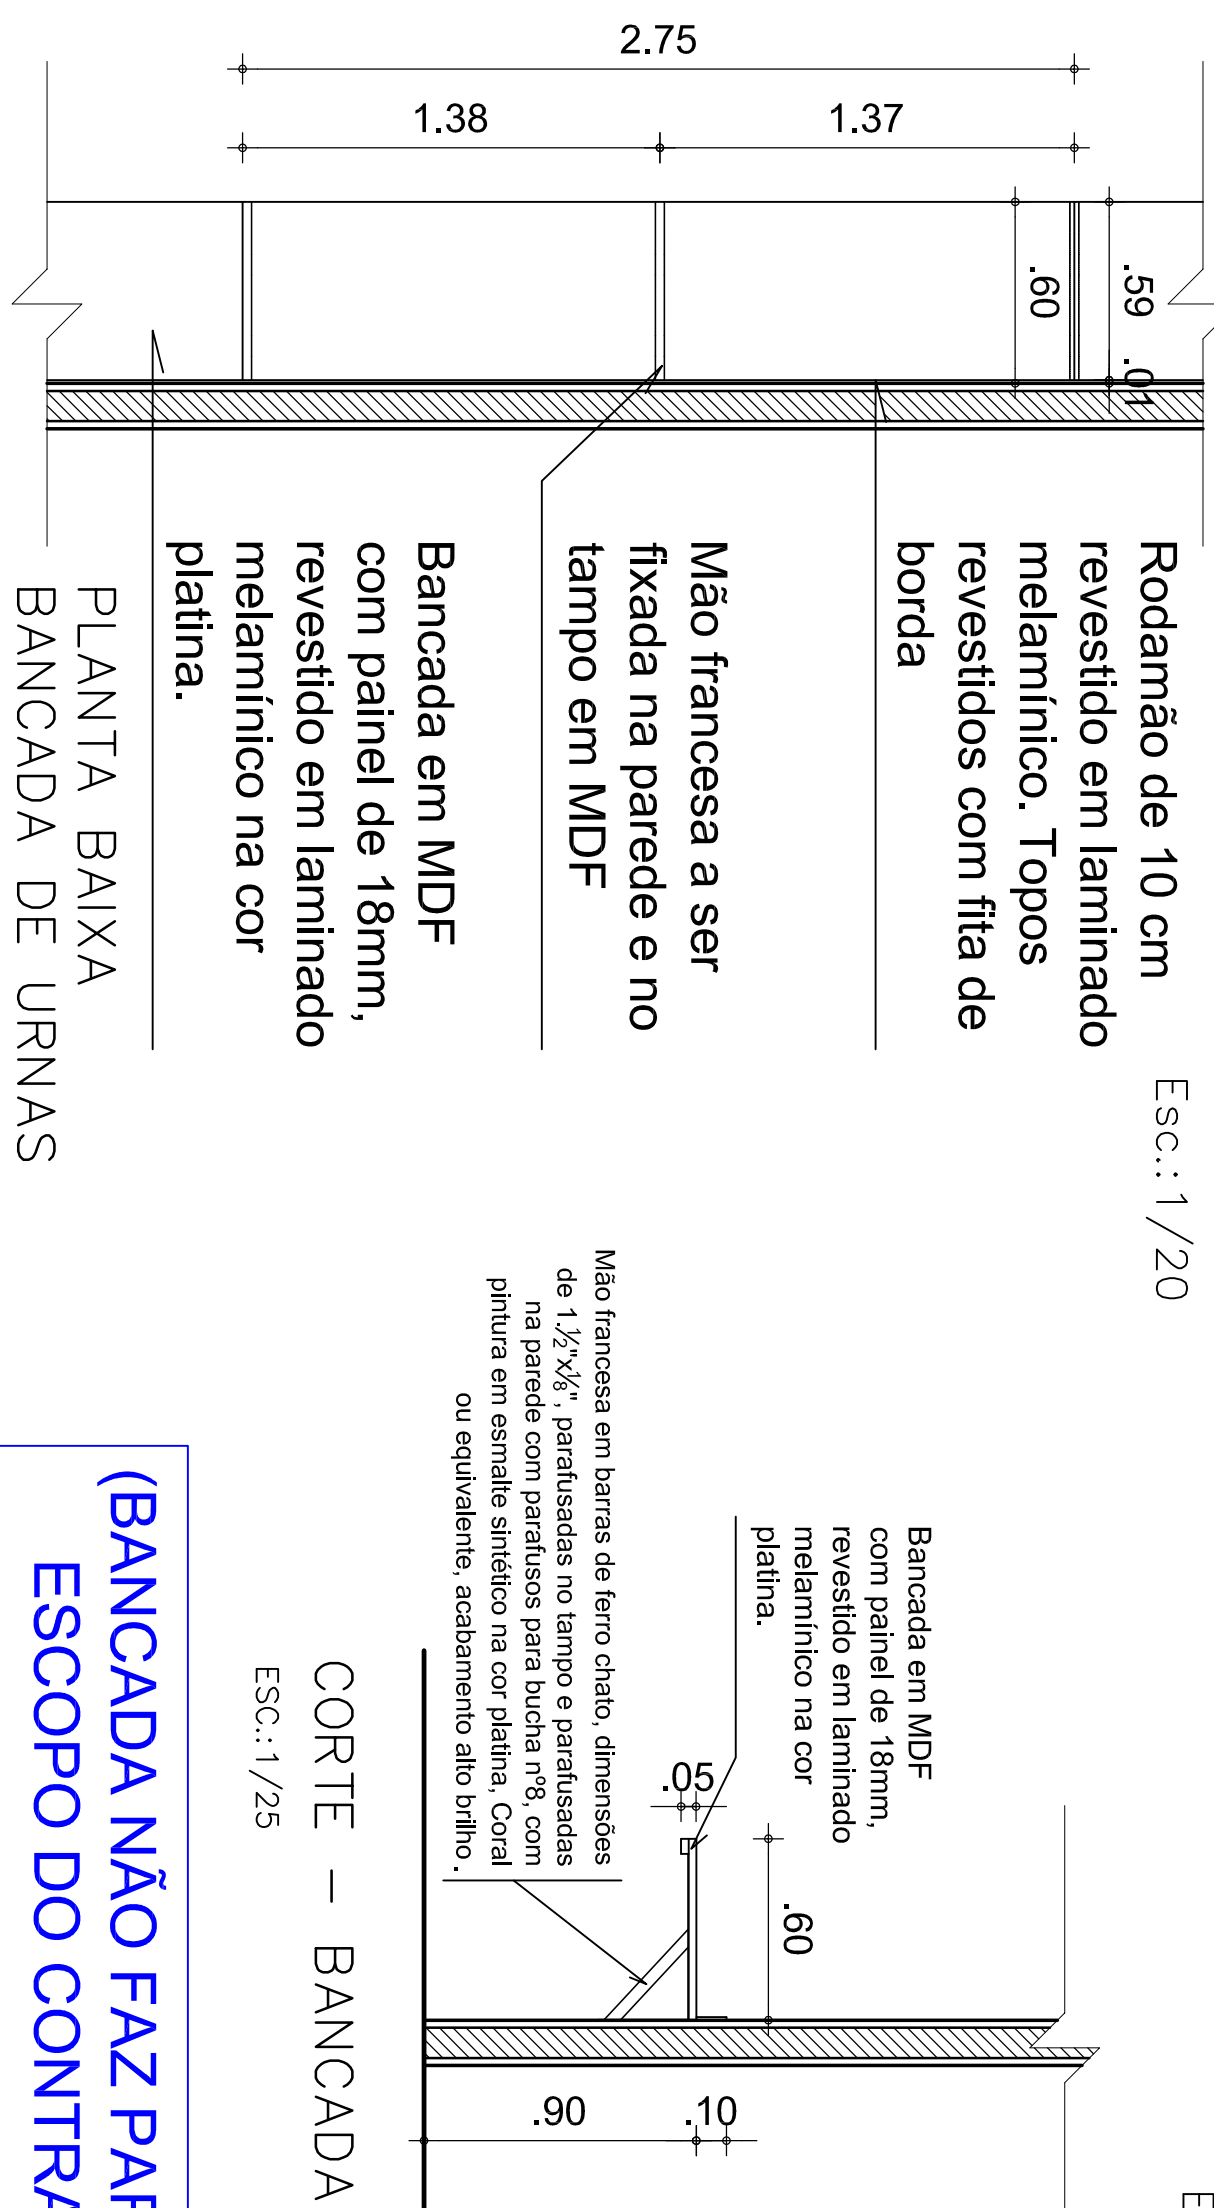

CORTE – BANCADA DE URNAS  
ESC.:1/25

(BANCADA NÃO FAZ PARTE DO  
ESCOPO DO CONTRATO)

|                                                                                          |                   |   |            |
|------------------------------------------------------------------------------------------|-------------------|---|------------|
| <p>Proprietário: UNIMAO</p>                                                              |                   | <p>2340,73m<sup>2</sup><br/>Área total do terreno:<br/>816,05 m<sup>2</sup><br/>Área construída:</p> |            |
| <p>Autor do Projeto: ARQ. CAROLINE FONSECA/TON SOARES DE ANDRADE<br/>CNU nº.: 554462</p> |                   | <p>2340,73m<sup>2</sup><br/>Área total do terreno:<br/>816,05 m<sup>2</sup><br/>Área construída:</p> |            |
| <p>Consultado:<br/>DETALHES SANITARIOS</p>                                               |                   | <p>Prontidão:<br/>09 / 11</p>                                                                        |            |
| <p>Estado: Data: Desenhista: Revisão:</p>                                                | <p>Junho/2019</p> | <p>rev00</p>                                                                                         | <p>ARQ</p> |

Assinado eletronicamente conforme Lei 11.419/2006  
Em: 20/06/2019 14:42:35  
Por: CAROLINE PONGITORI SOARES DE ANDRADE

RE