



Área	Descrição	Valor
1	Área total do terreno	2240,78m²
2	Área construída	896,05 m²

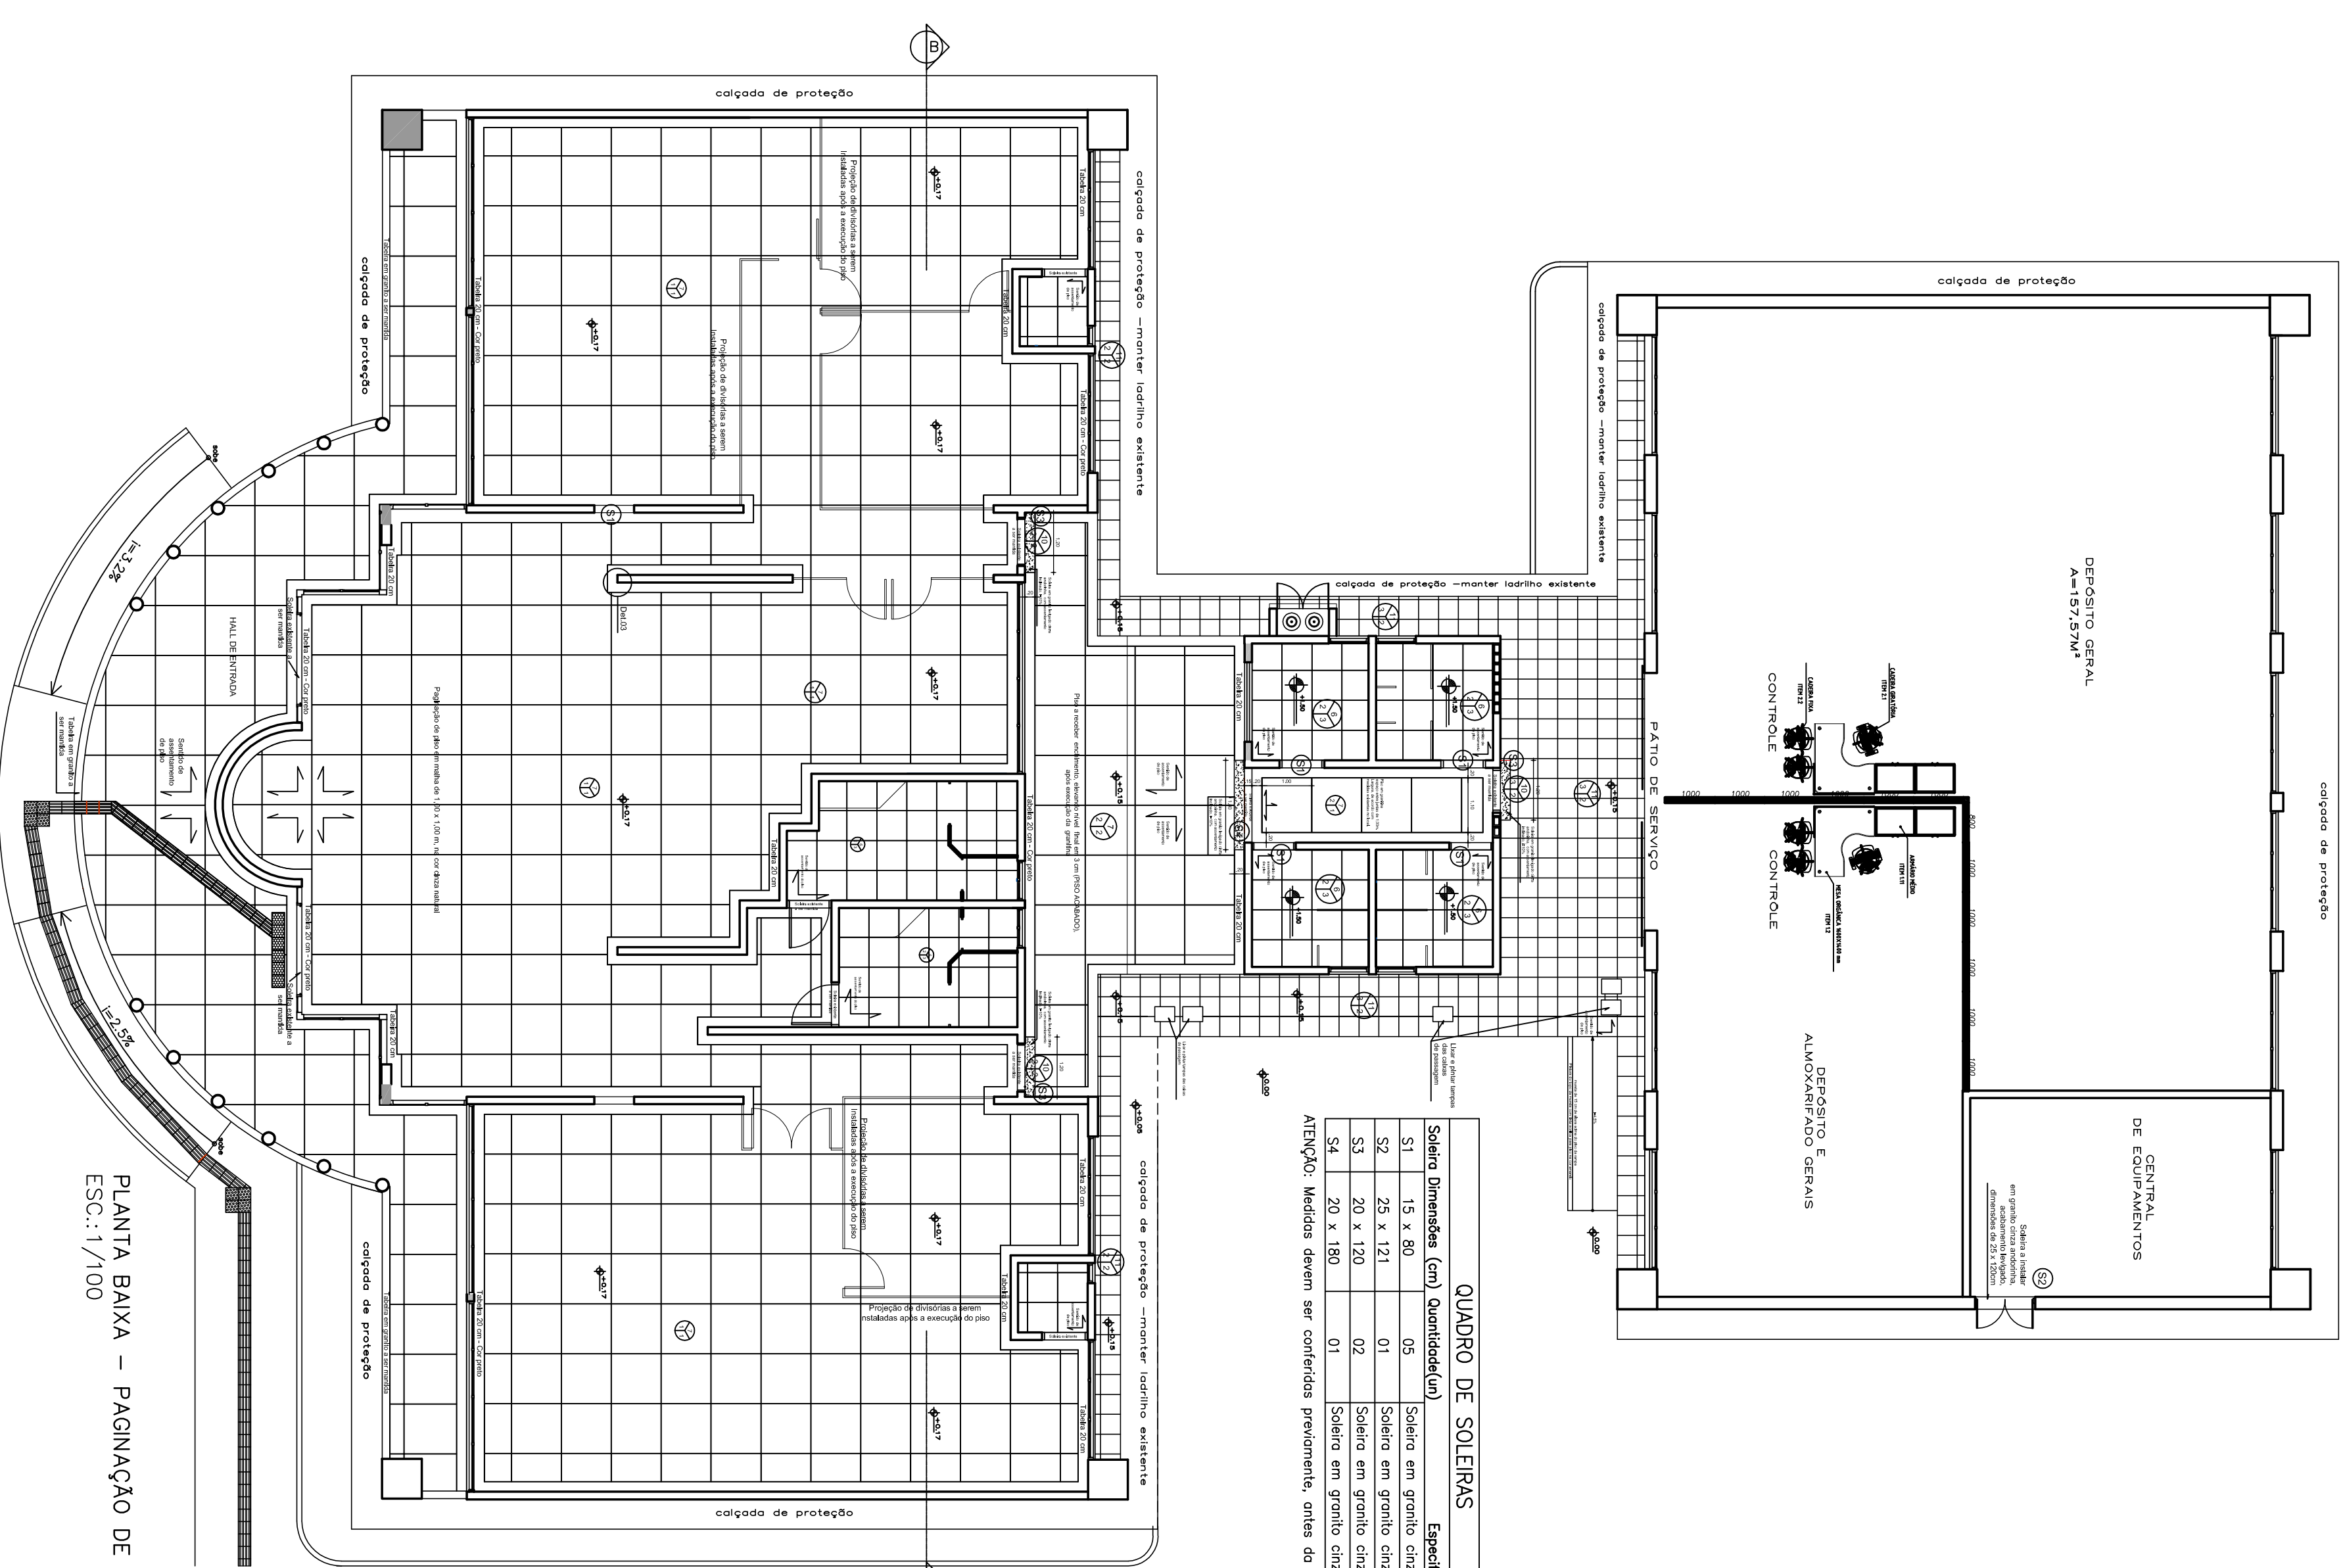




PLANTA BAIXA – PAGINAÇÃO DE PISO
ESC.:1/100


ATENÇÃO: Medidas devem ser conferidas previamente, antes do encomenda das peças.

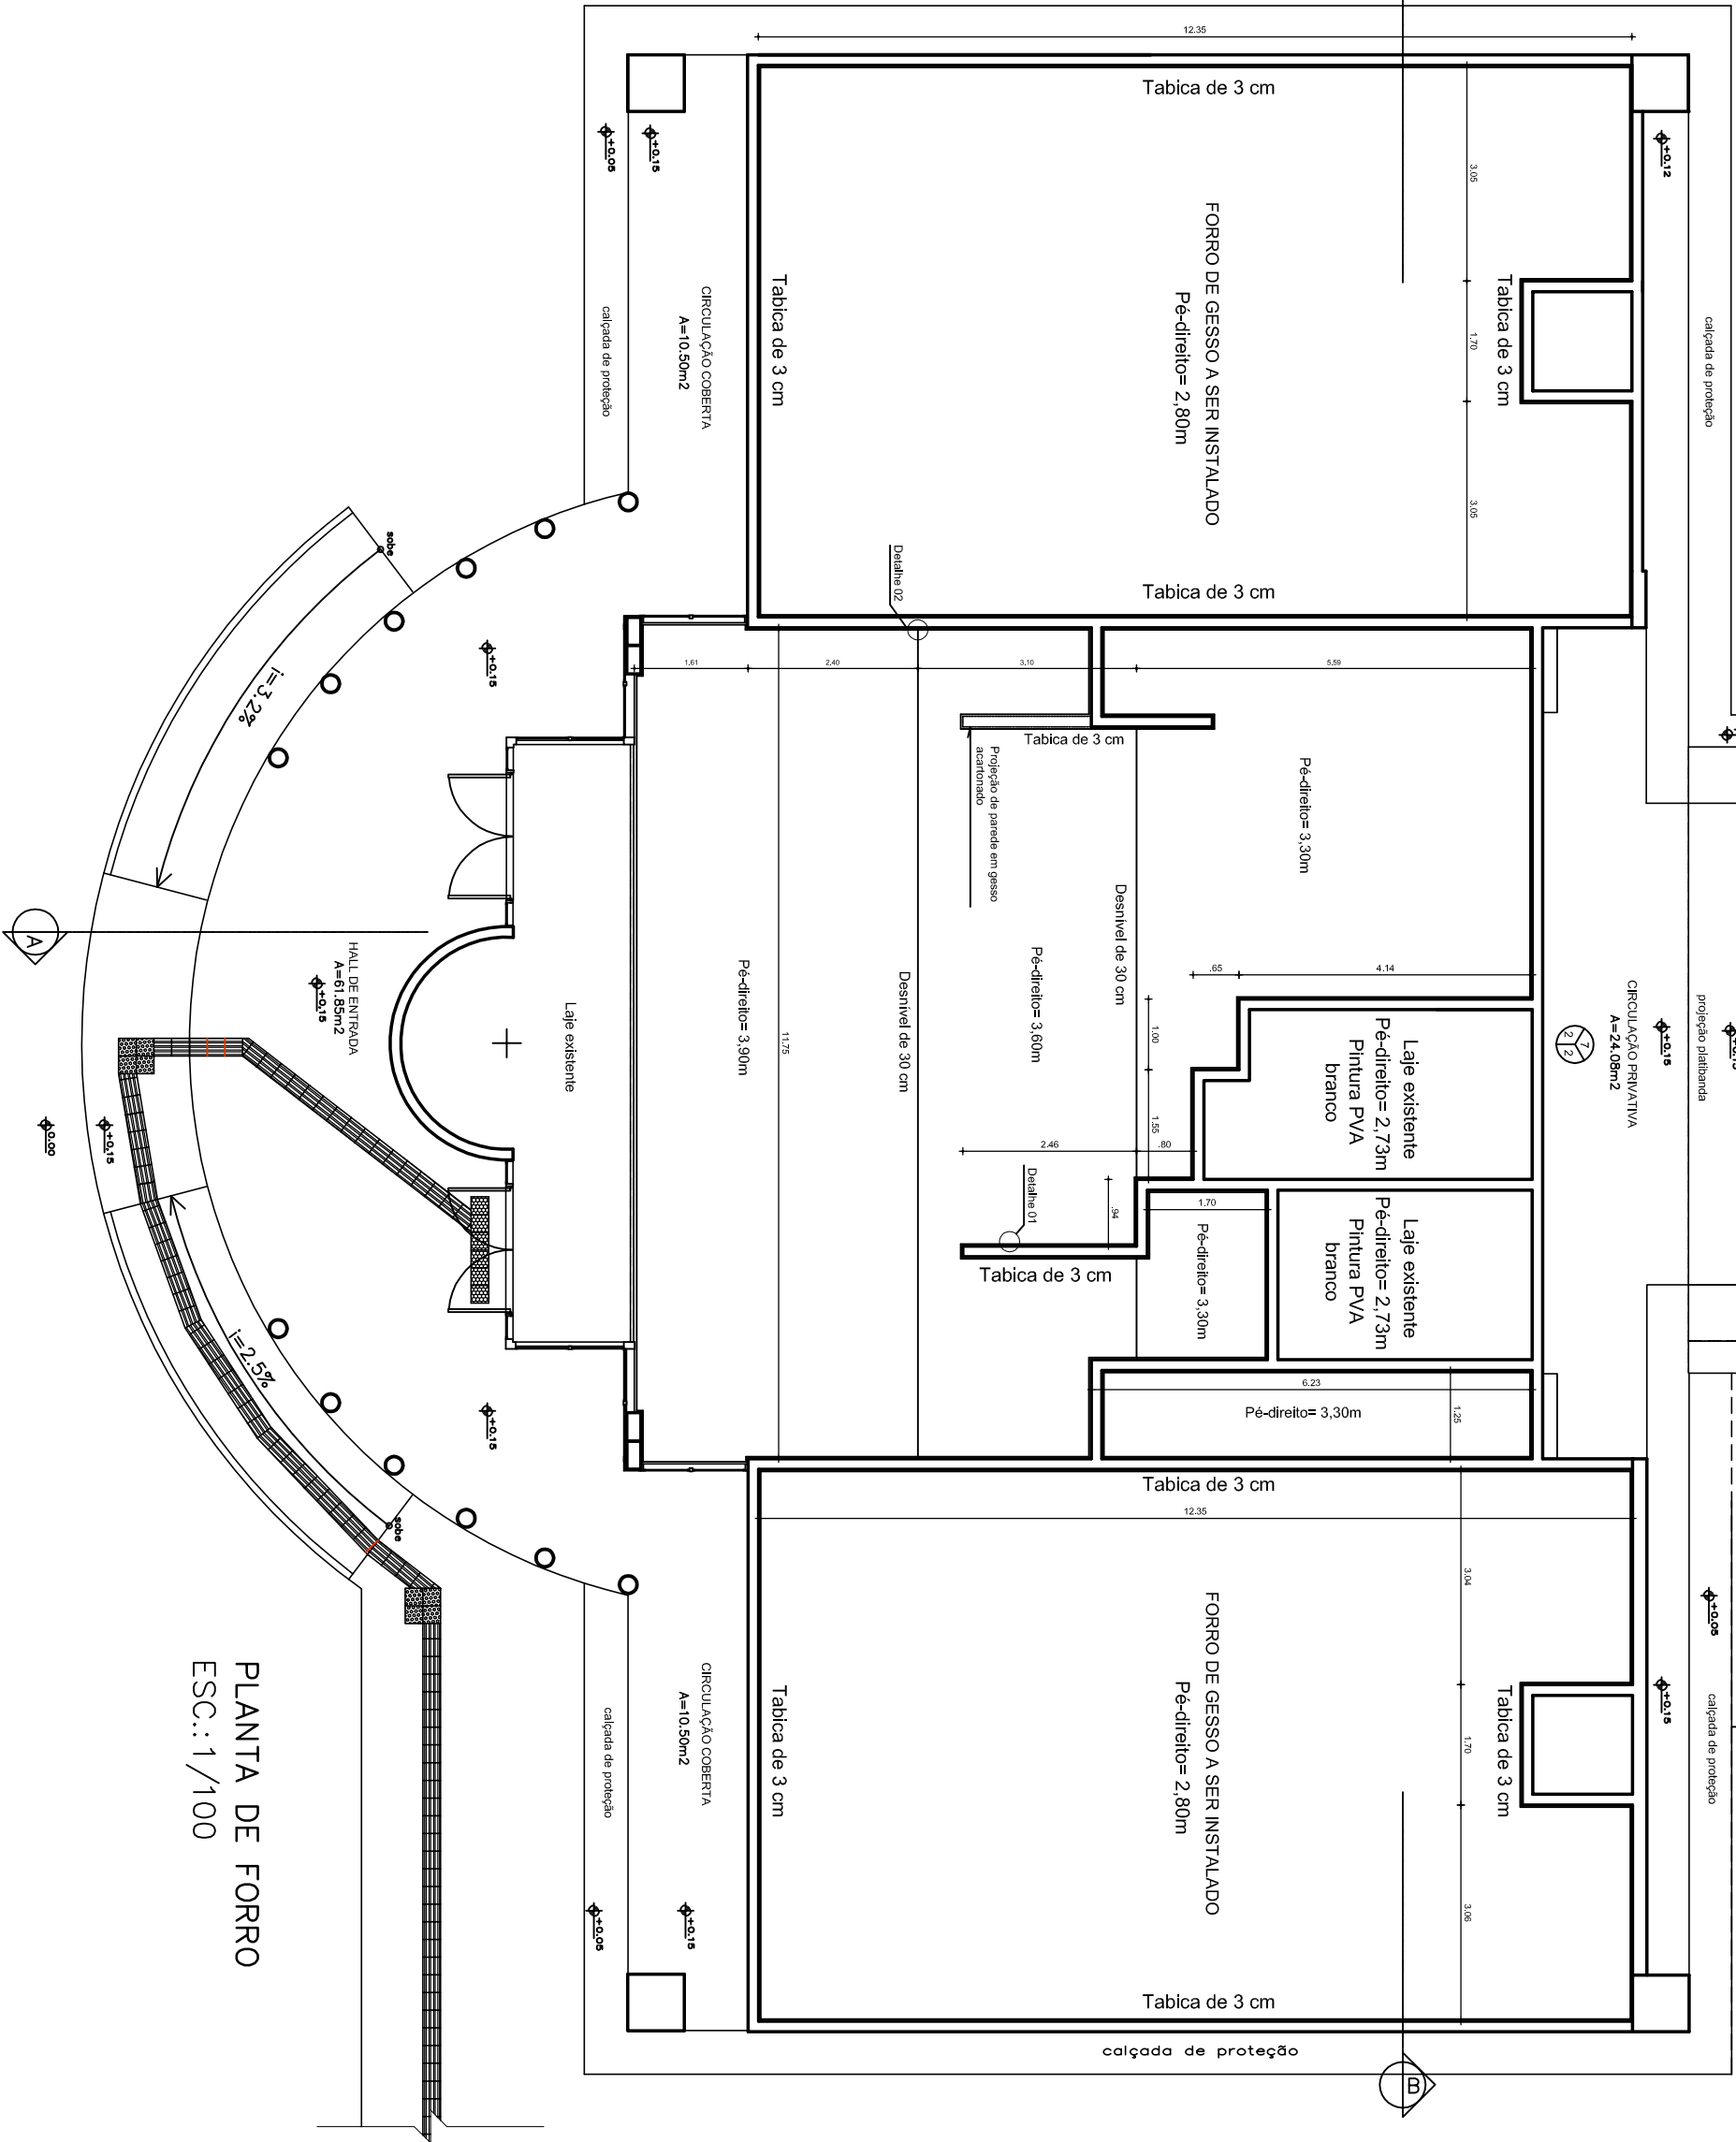

PLANTA DE FORRO
ESC.:1/100

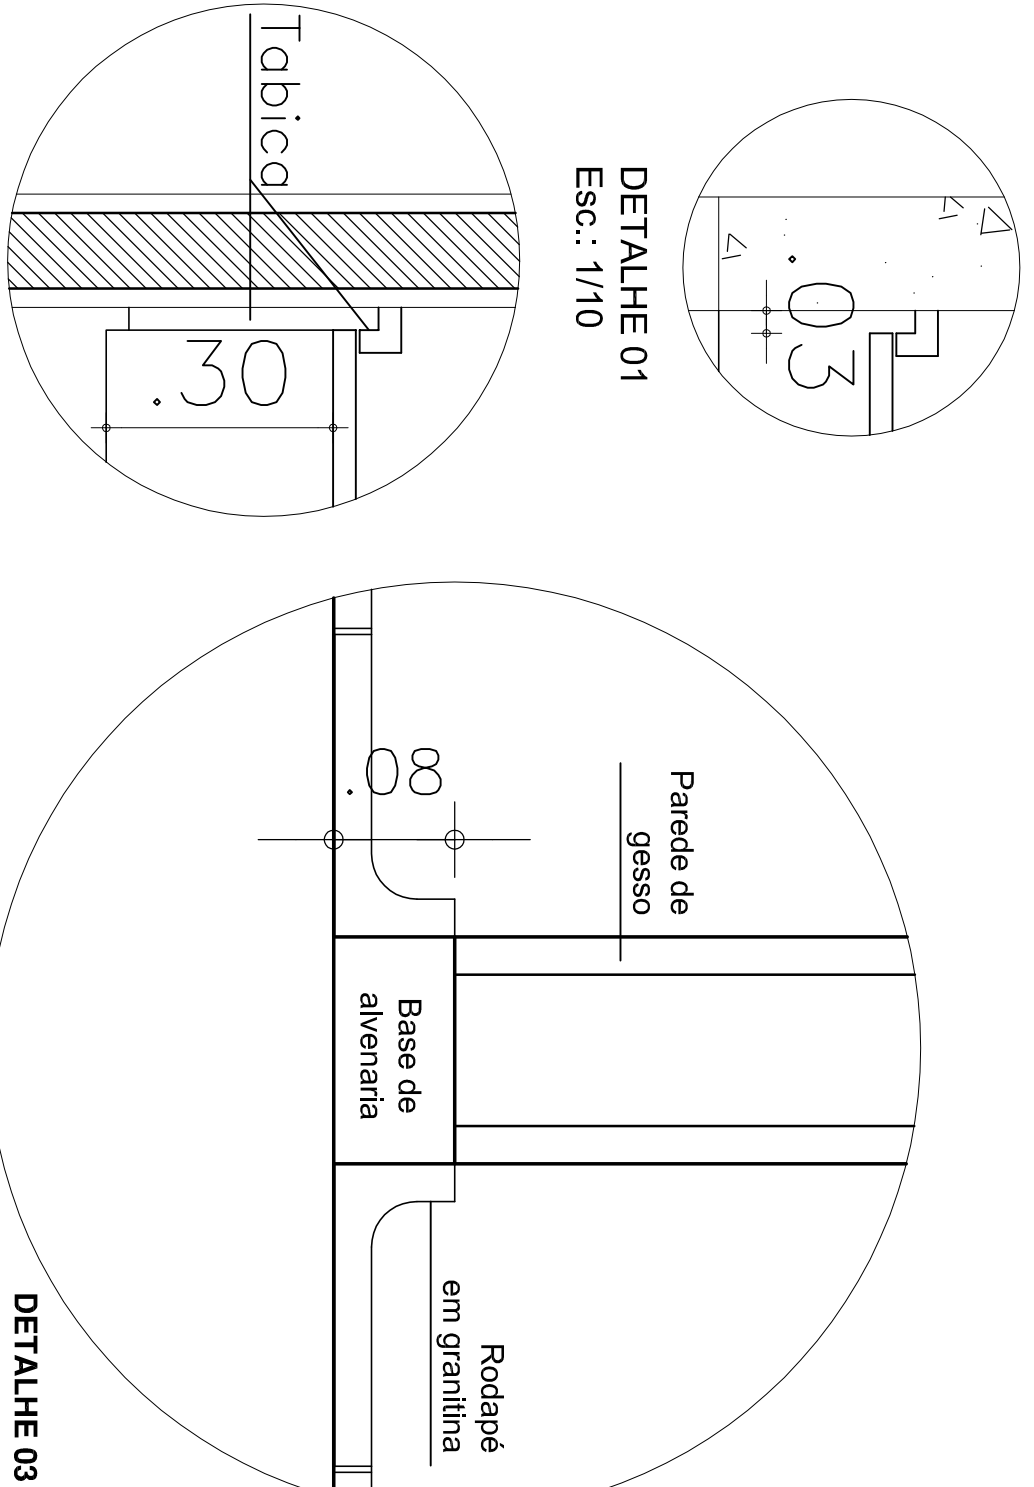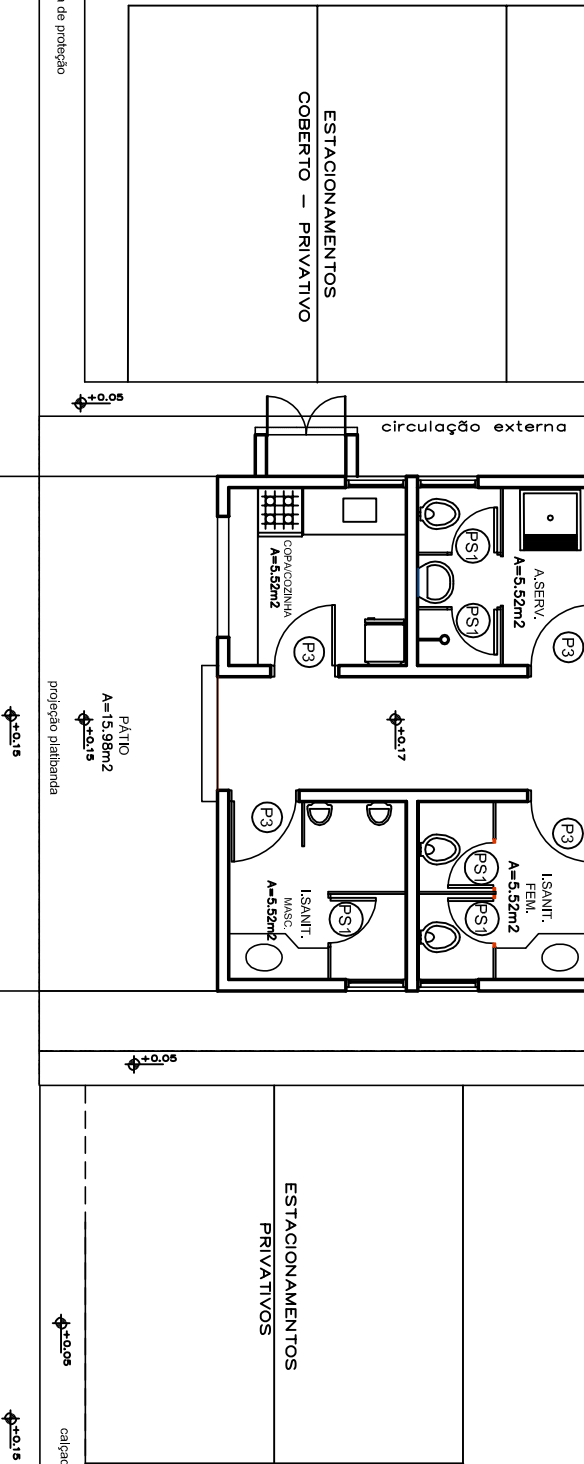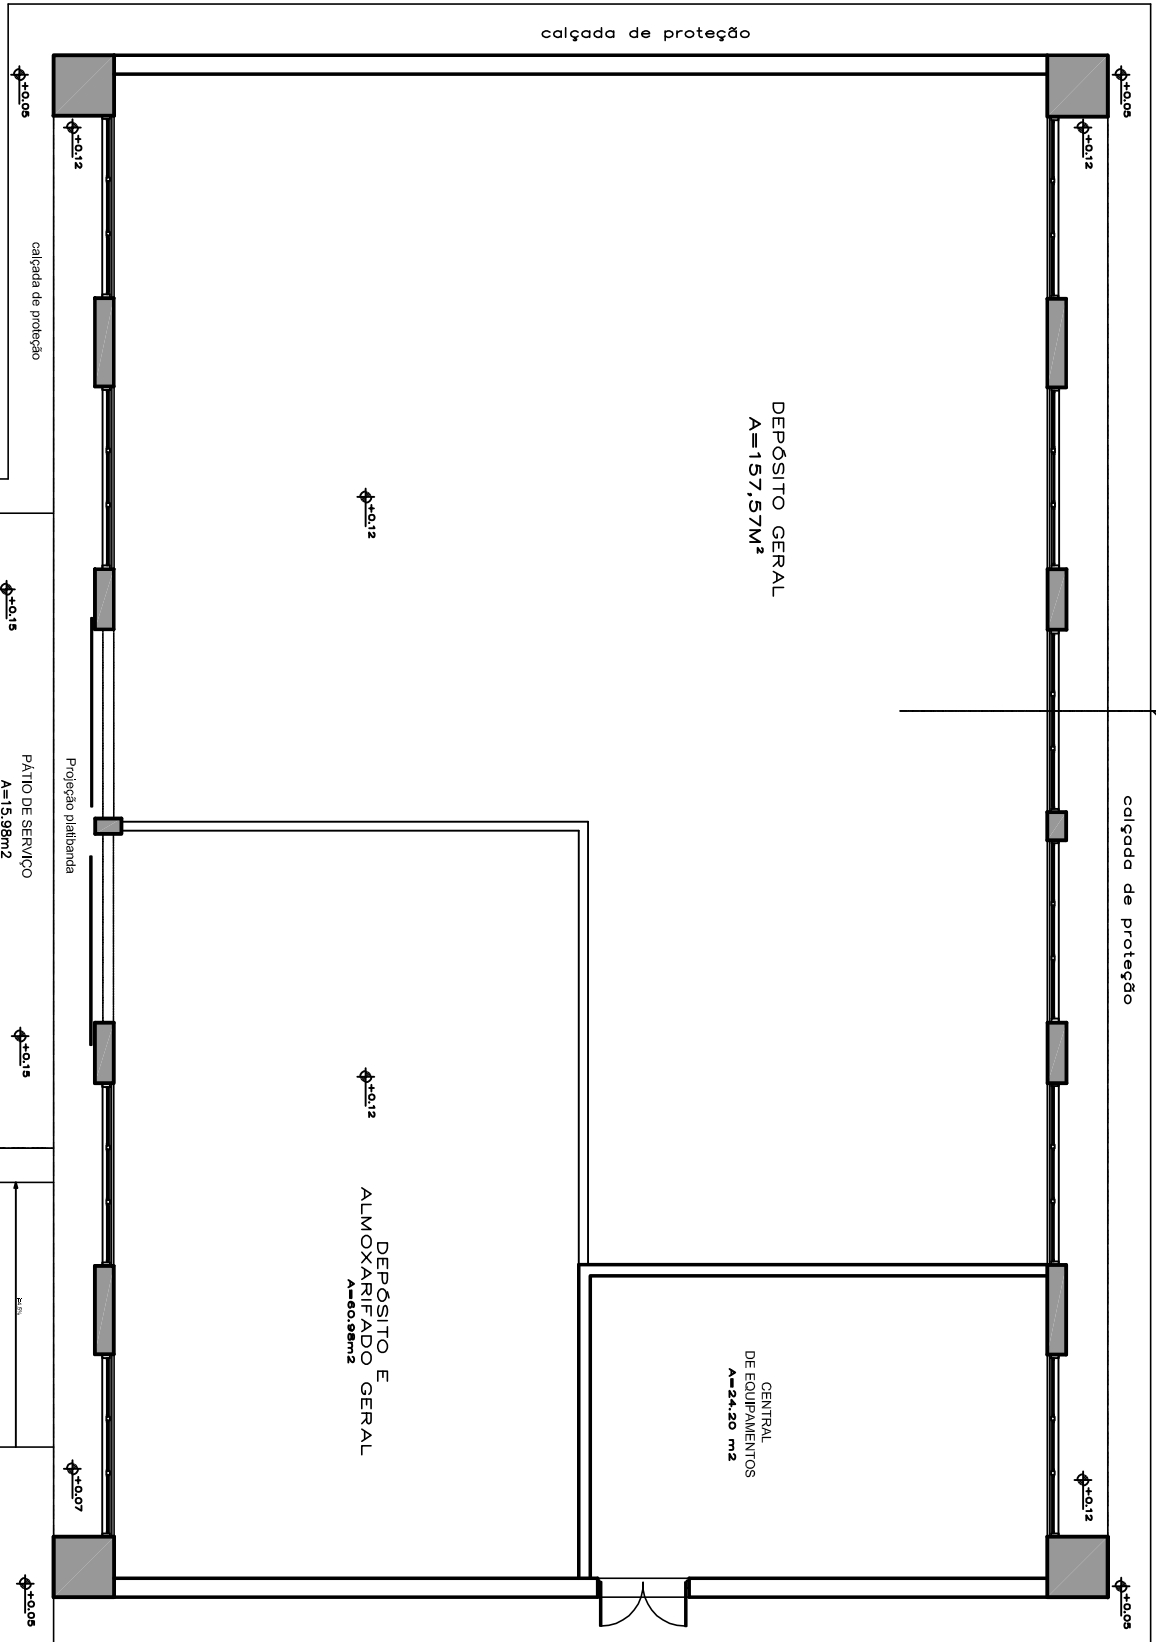

DETALHE 01
ESC.: 1/10

DETALHE 02
ESC.: 1/10

DETALHE 03
ESC.: 1/10

PISO	ESPECIFICAÇÕES GERAIS
1	1 - PISO DE CONCRETO - COMBUSTO SINTÉTICO, VEDANDO COM PINTURA DE COR PRETA.



PODER JUDICIÁRIO DA UNIÃO
REFORMA DE CARTÓRIOS ELEITORAIS

ARQUITETURA
CARTÓRIO ELEITORAL DE JATAÍ
Endereço: Rua do Hipódromo esquina com Rua Elionor França
nº 590, Condomínio Barcelona, Jataí - Goiás

JATAÍ

Proprietário: UNIÃO

Autor do Projeto: ARO CAROLINE PONGITORI SOARES DE ANDRADE
CAU nº: AS3442.2

Conteúdo:
PAGINAÇÃO DE PISO
PLANTA DE FORRO

Escala:
Indicada

Data:
JUNHO/2019

Desenhista:

Revisão:

rev00

ARQ