



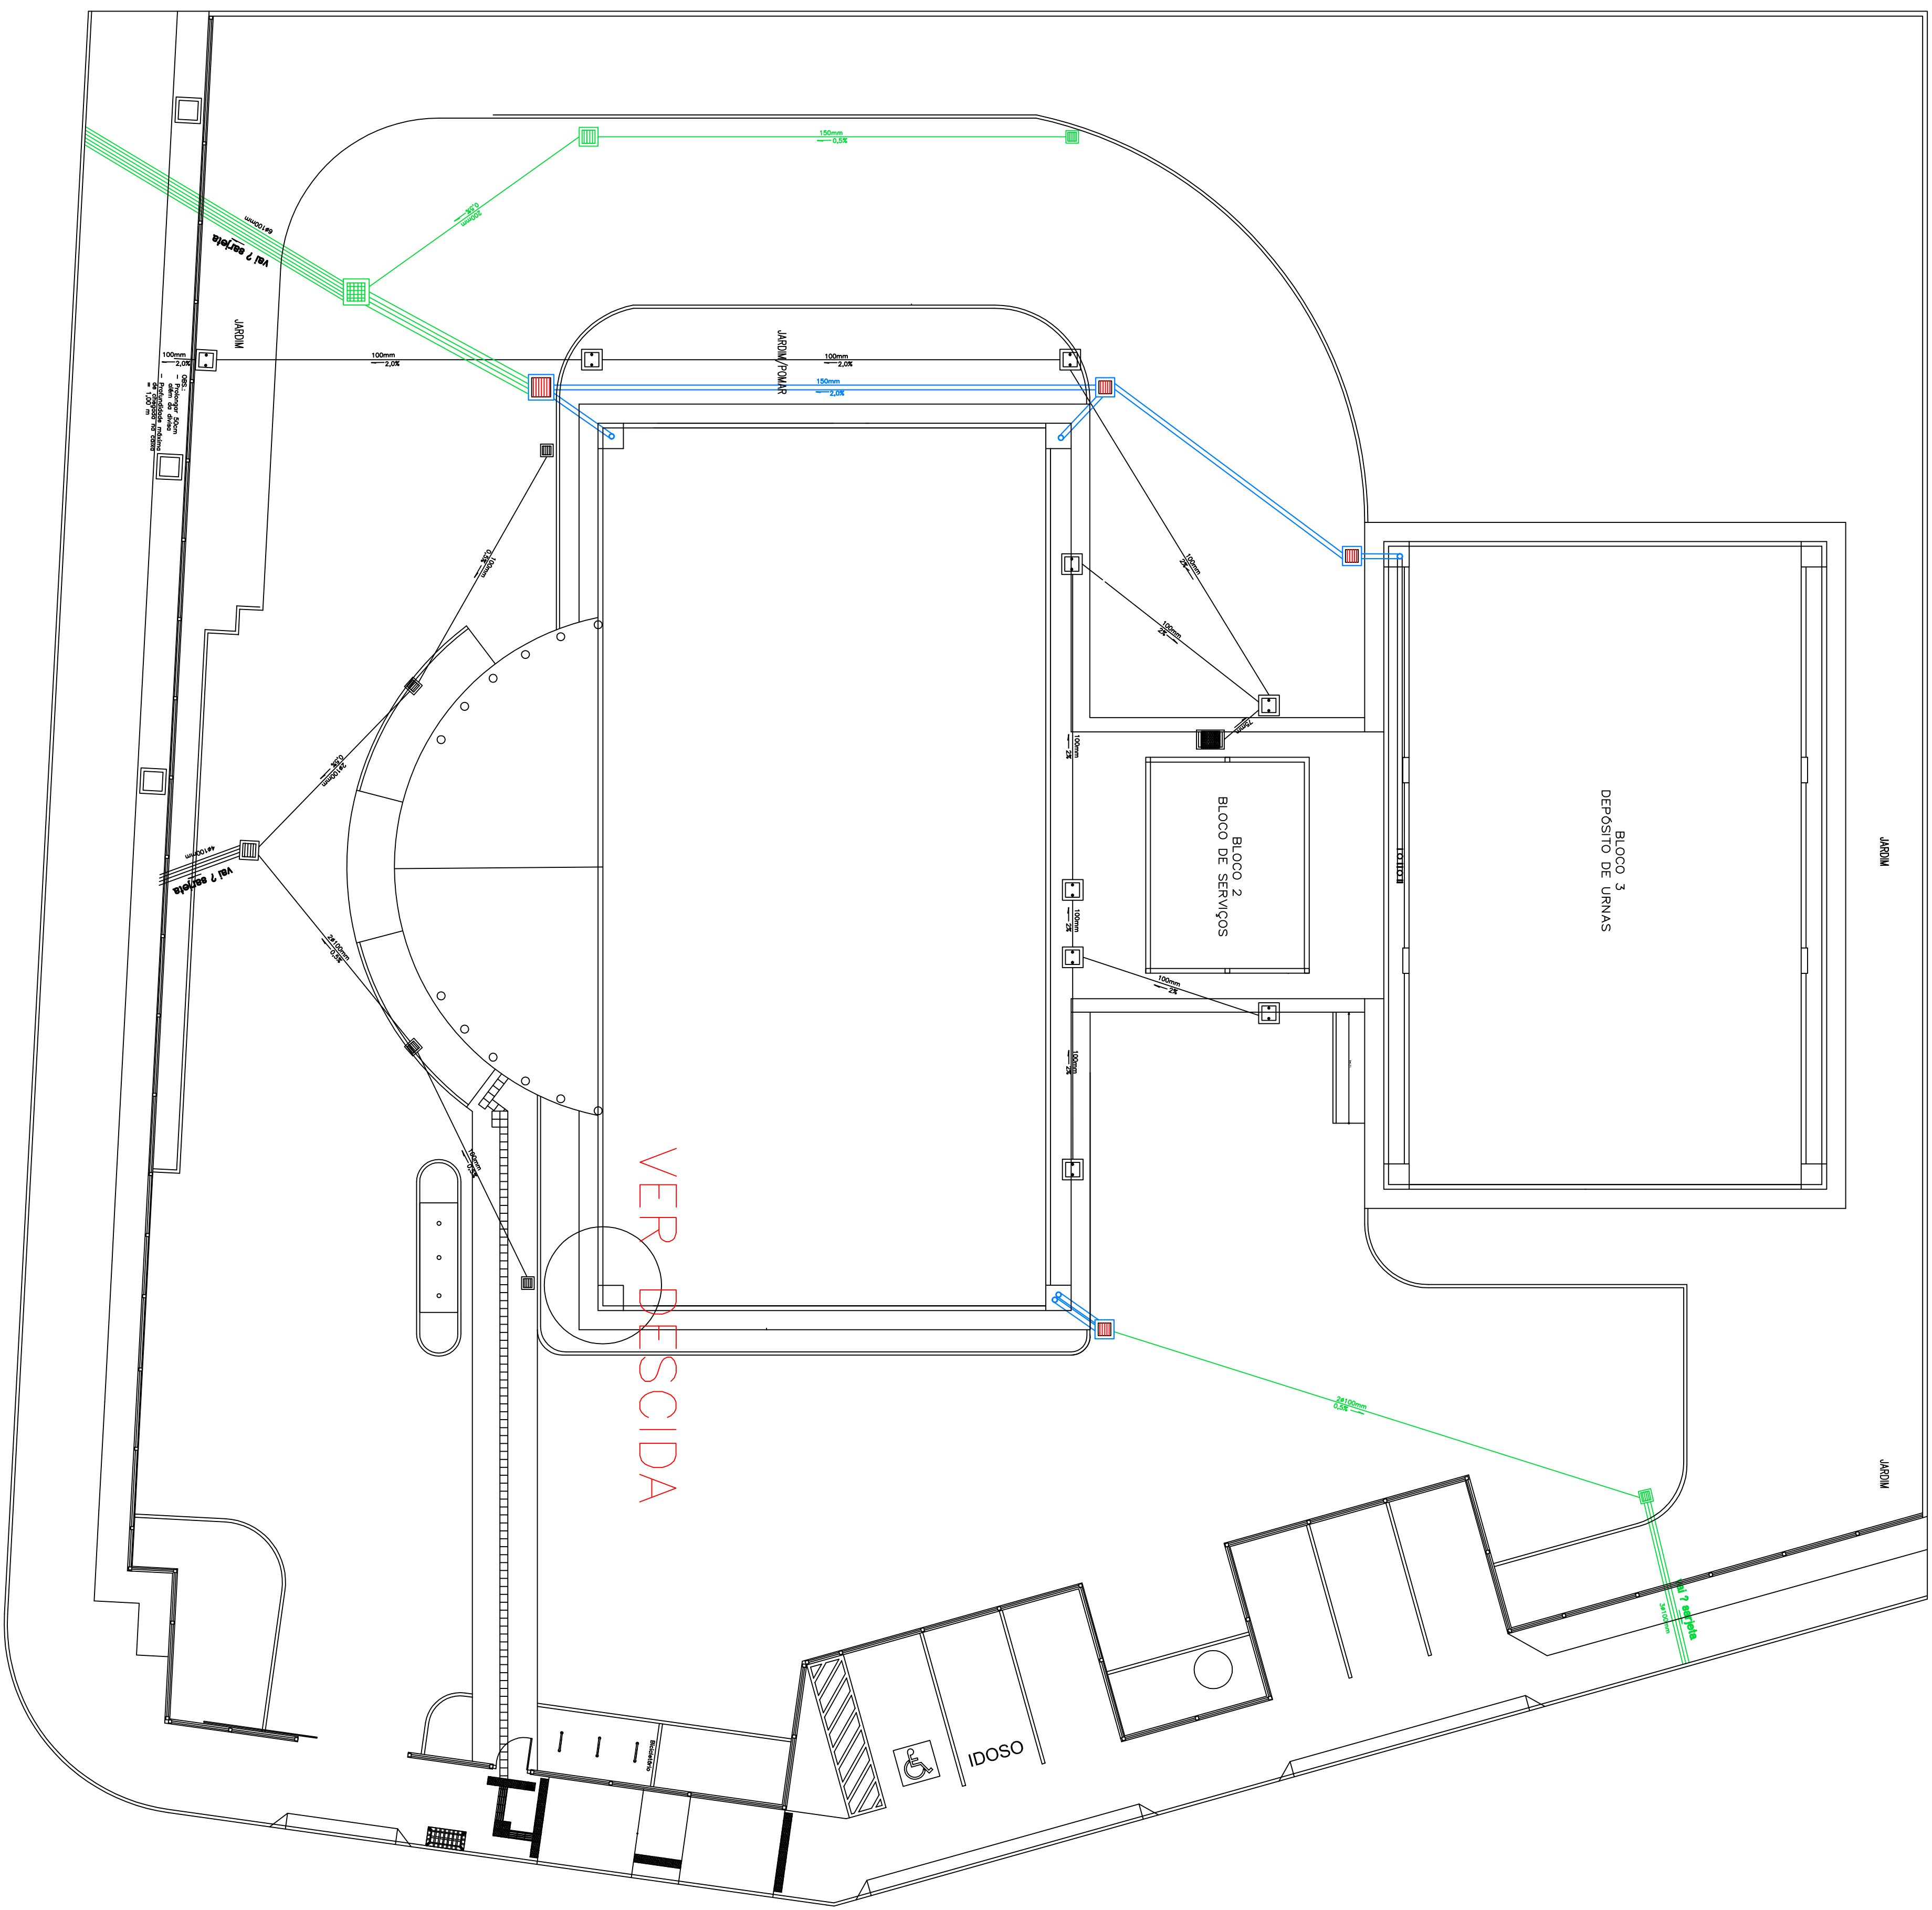

LEGENDA

TUBULAÇÃO DE ÁGUA PLUVIAL EXISTENTE A SER MANTIDA

TUBULAÇÃO DE ÁGUA PLUVIAL A SER CONSTRUÍDA

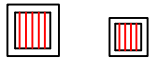


CANXA DE AREIA DE 40 x 40 cm, COM GRELHA EM BARRA CHATA DE AÇO ST 1 1/4" X 1 1/4" GRADEADA EM PÉ COM DISTÂNCIA MÁXIMA ENTRE AS BARRAS DE 2cm

cm

CANXA DE AREIA DE 60 x 60 cm, COM GRELHA EM BARRA CHATA DE AÇO ST 1 1/4" X 1 1/4" GRADEADA EM PÉ COM DISTÂNCIA MÁXIMA ENTRE AS BARRAS DE 2cm

.com

VERDE SCIDA

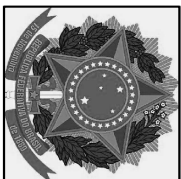

PODER JUDICIÁRIO DA UNIÃO

TRE-GO

REFORMA DE CARTÓRIOS ELEITORAIS

HIDROSANITARIO

CARTÓRIO ELEITORAL DE JATAÍ

Endereço: Rua do Hipódromo esquina com Rua Elionor França
nº 590, Condomínio Barcelona, Jataí - Goiás

JATAI

Proprietário: UNIÃO

Área total do terreno: 2.940 m²
 Área construída: 806,05 m²

Área construída: 806,05 m²

Autor do Projeto: **ENG. MARCOS PAULO BARBOSA**
CREA nº.: 10148

CREA n°: 10148

Conteúdo:
Planta baixa - Rede de água pluvial

nteúdo:

Escala: | Data: | Desenhista:

15

Uesennista

Revisac

PLU

02/04

Prancha:

Assinado eletronicamente conforme Lei 11.419/2006
Em: 11/07/2019 13:27:27
Por: MARCOS PAULO BARBOSA

Assinado eletronicamente conf
Em: 11/07/2019 13:27:27
Por: MARCOS PAULO BARBOSA

RE